




RILIEVO STATO ATTUALE
PLANOVOLUMETRICO
scala 1:1000
scala 1:1000

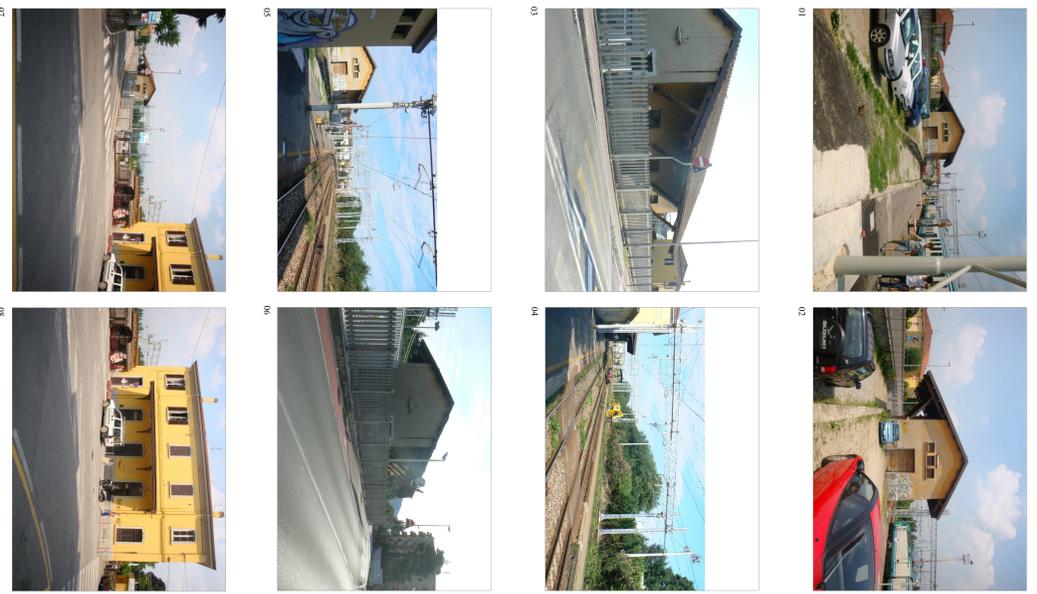

LEGGENDA

- Comparto RTT - AMBITO DI INTERVENTO
- Fascia di rispetto ferroviaria
- AREA DI PROPR. Soc. SICE SpA Bergamo - ITALY
- EDIFICIO ESISTENTE DA DEMOLIRE
- EDIFICI DI PROGETTO
- NUOVO SOTTOPASSO
- AREA DESTINATA AL RADDOPPIO FERROVIARIO TRATTA PONTE SAN PIETRO - BERGAMO

COMUNE DI PONTE SAN PIETRO

"POLO DI INTERSCAMBIO"

PROGETTO
UTILIZZO SPAZI DI PROPR. RTT IN VIA
SABOTTINO
PER NUOVA FORMAZIONE STALLI BUS.

COMITENTE
SICE SpA
Via S. Remondino, 139E
24126 - Bergamo
tel. 0352329606
tel. 0352329191 fax 0352321912
e-mail: info@ediprogamma.it

PROGETTO
ARCHITETTONICO
STUDIO ASSOCIATO ITALIO
Assolombarda & Insieme
Via Verdi, 12 - 24121 Bergamo
tel. 0352329606
e-mail: info@studioitalio.it
web site: www.studioitalio.it

REGIONE LOMBARDIA		PROVINCIA DI BERGAMO	
LAVORO	PROGETTO		
069	DOCUMENTAZIONE FOTOGRAFICA STATO DEI LUOGHI PLANIMETRIA GENERALE STATO DI FATTO PLANIMETRIA GENERALE DI PROGETTO		
TAVOLA	DATA	AGG.	SCALA
01/RFI Stazione	LUGLIO 2016	OTTOBRE 2017	1:1000