




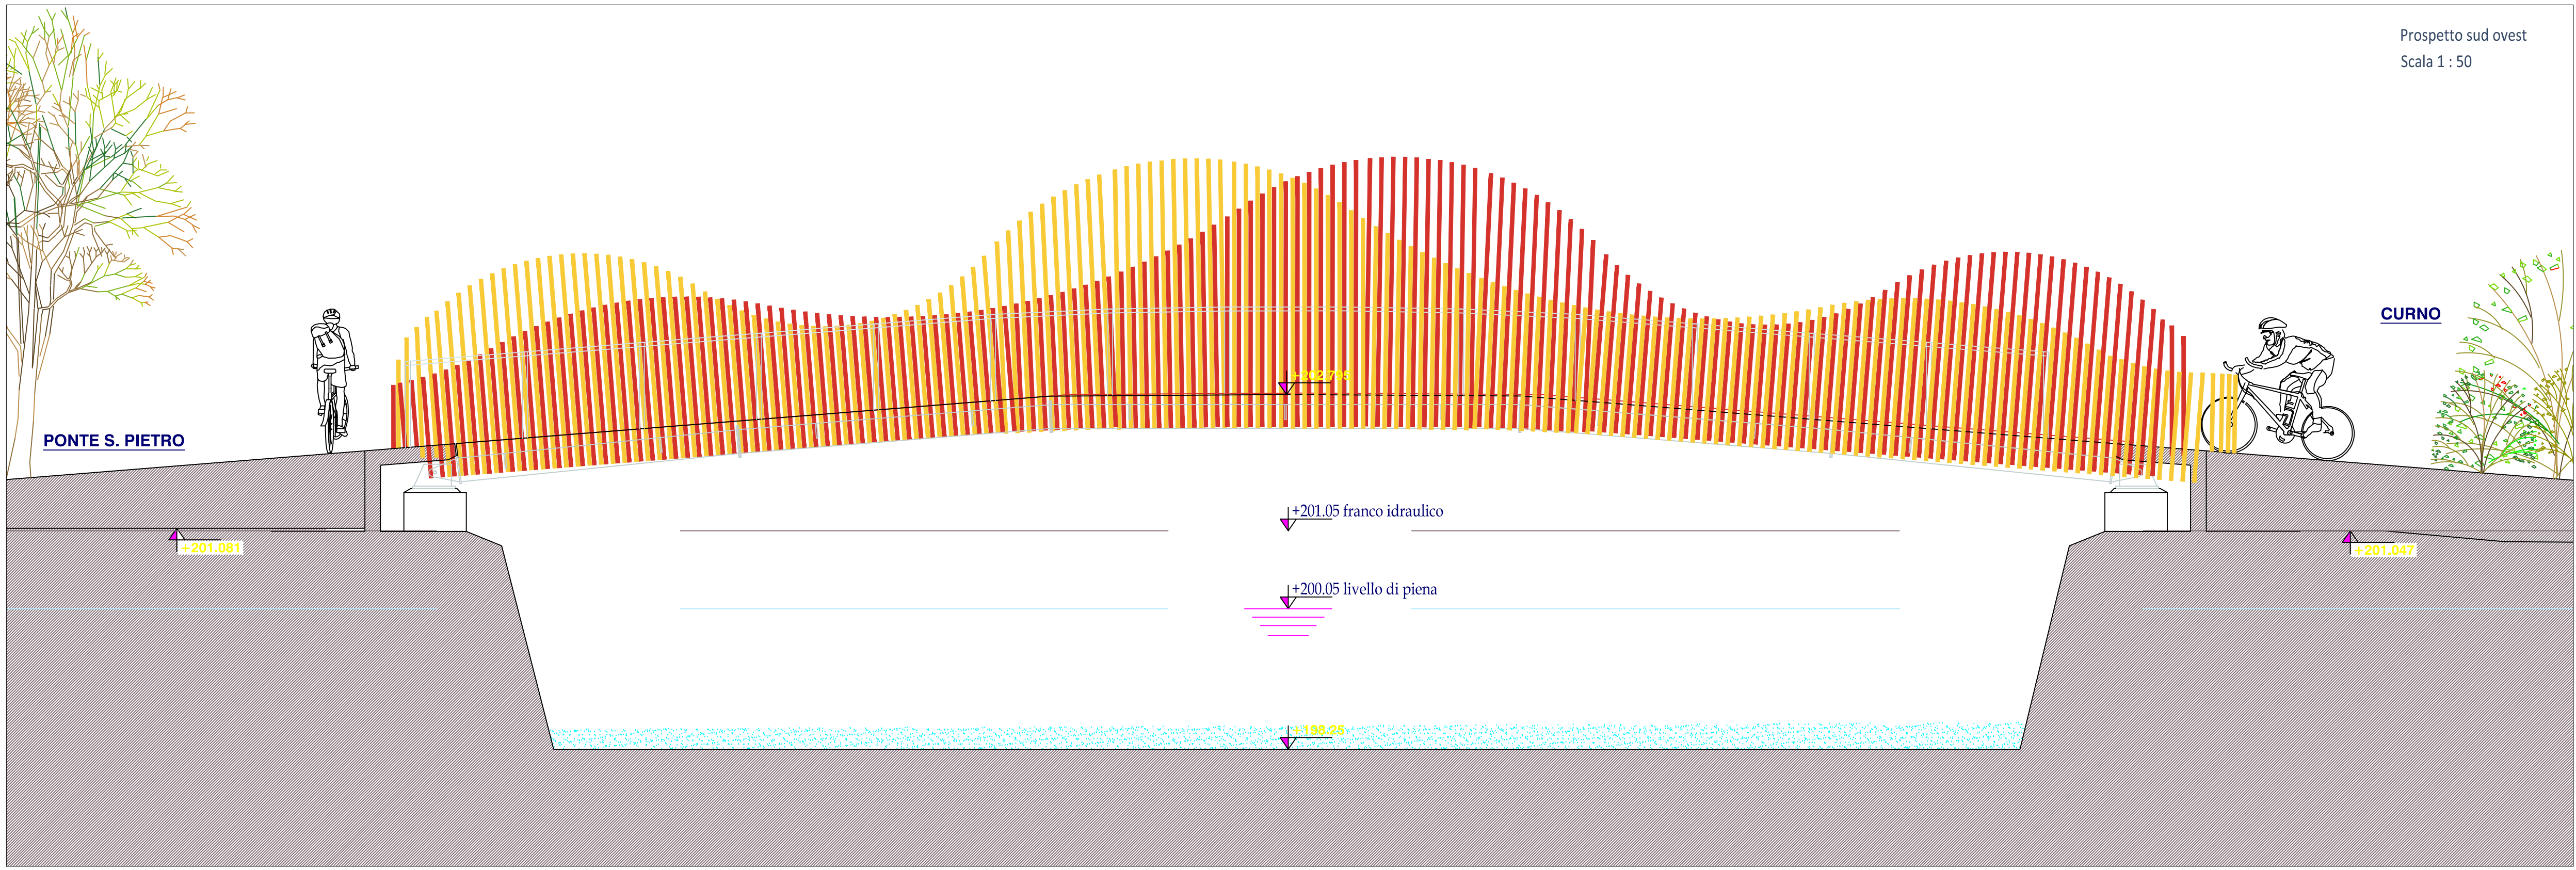


Prospetto sud ovest
Scala 1 : 50

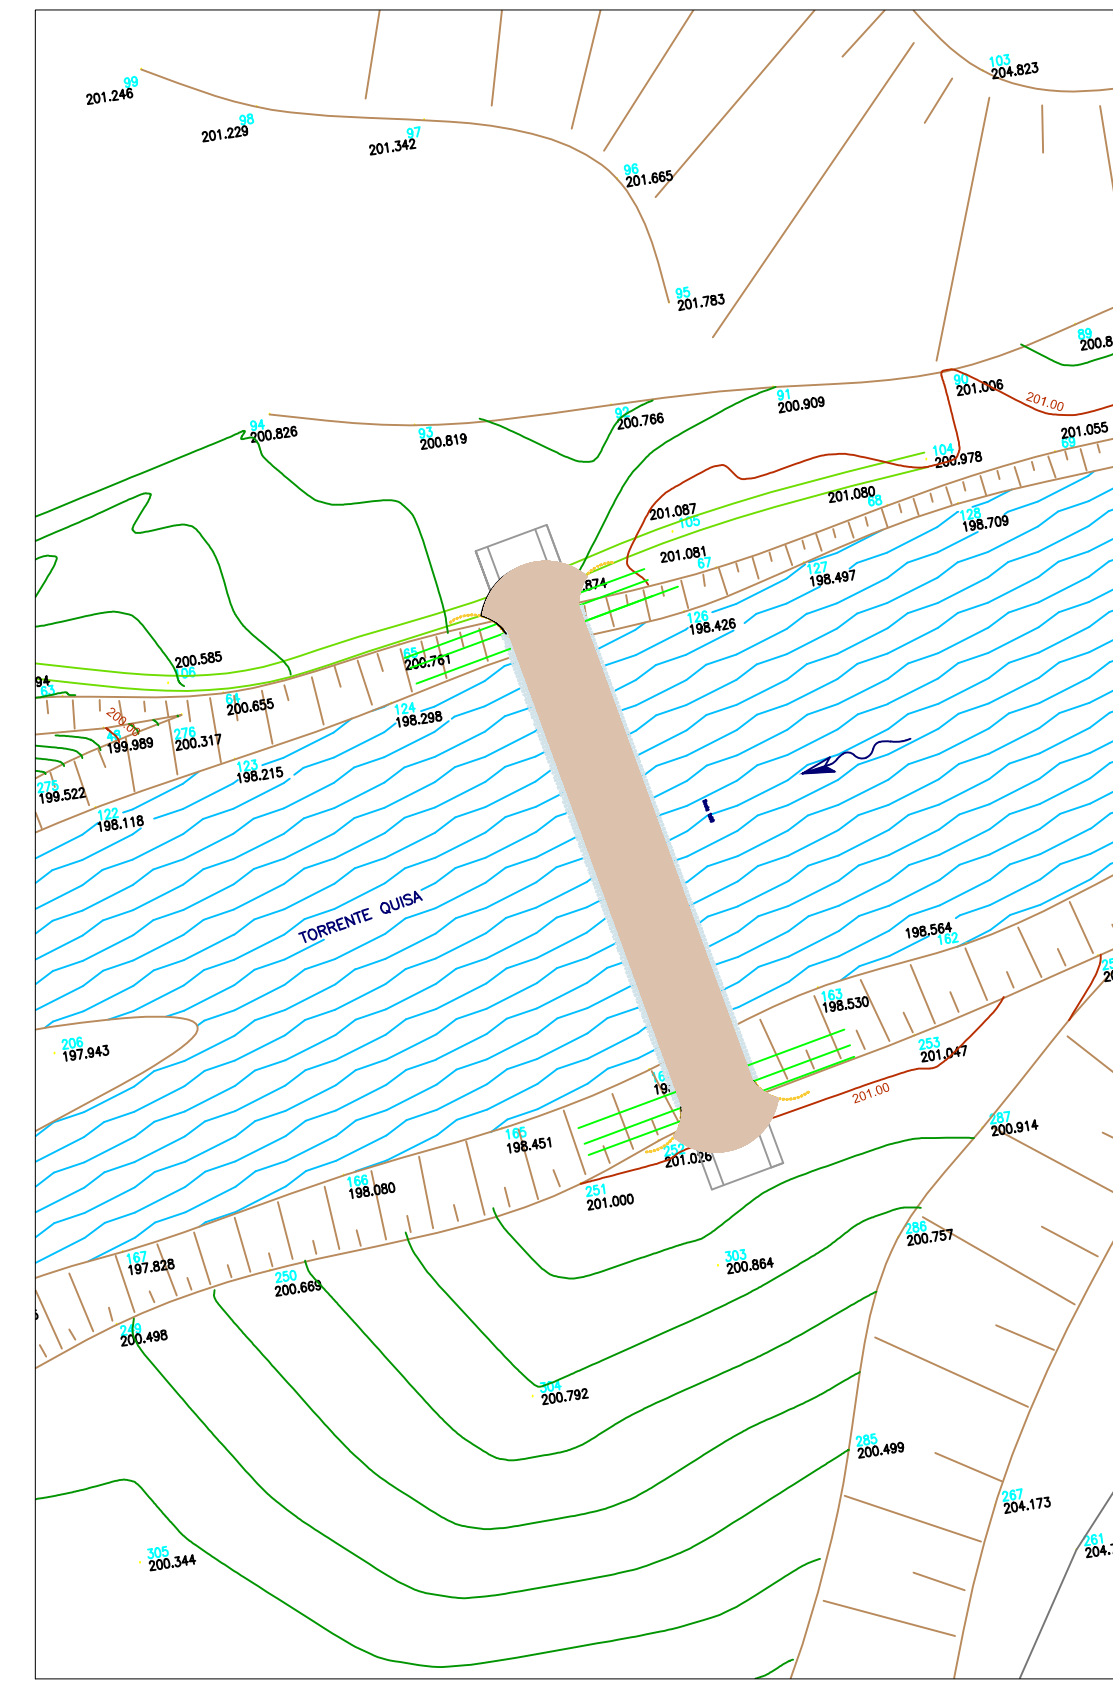


Planimetria su rilievo
Scala 1 : 300

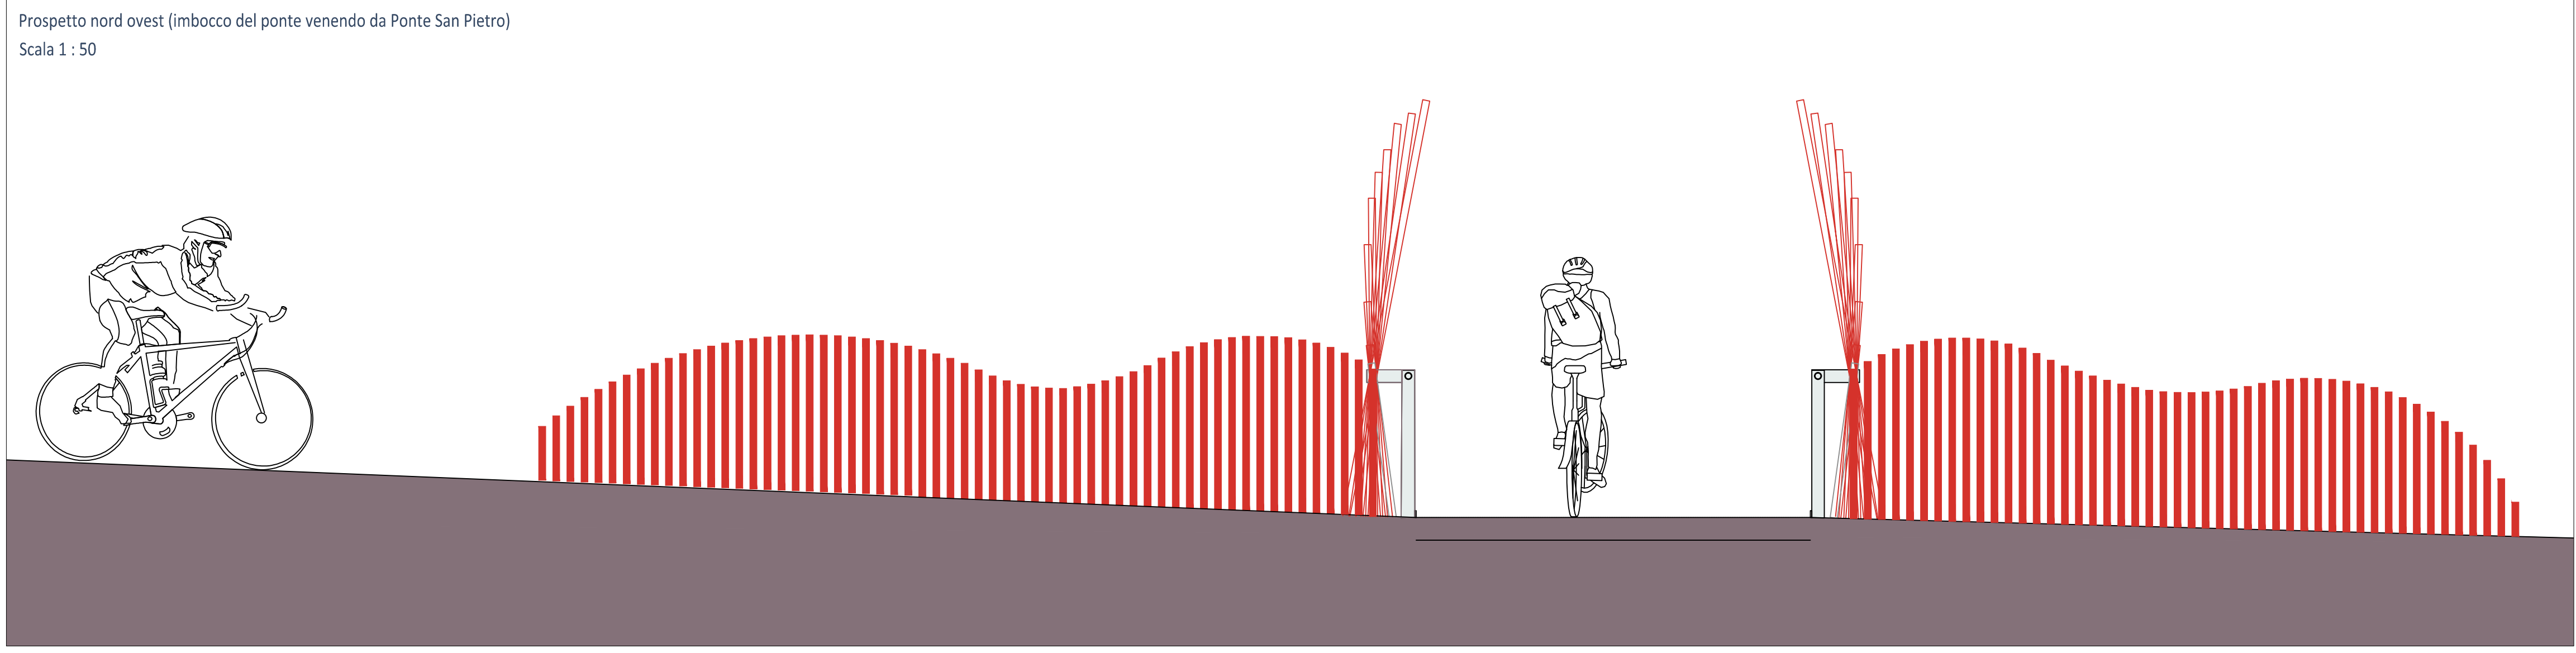


Prospetto nord ovest (imbocco del ponte venendo da Ponte San Pietro)
Scala 1 : 50

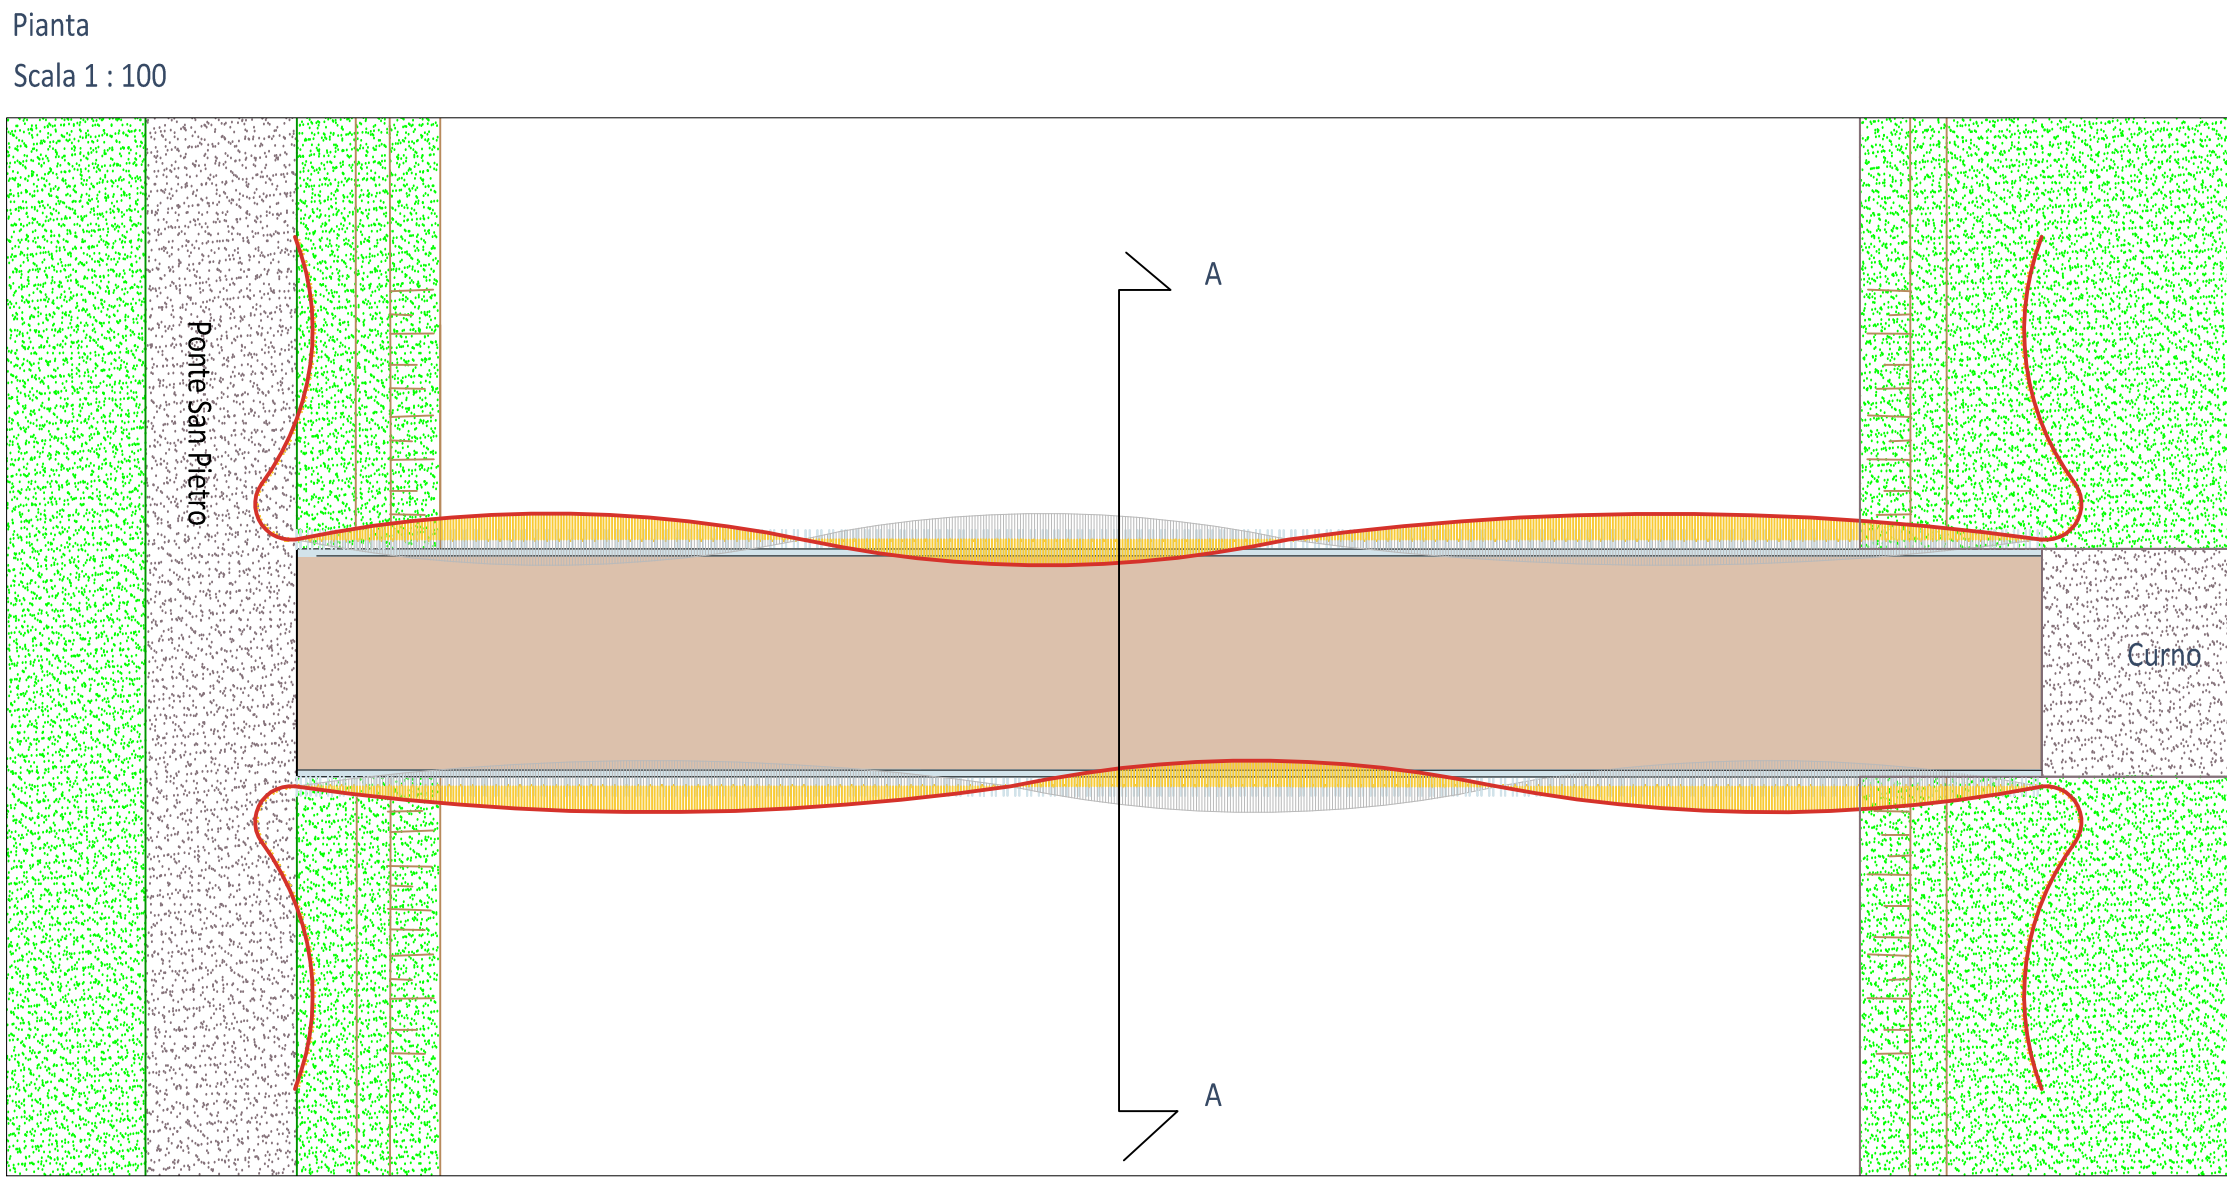

Pianta
Scala 1 : 100

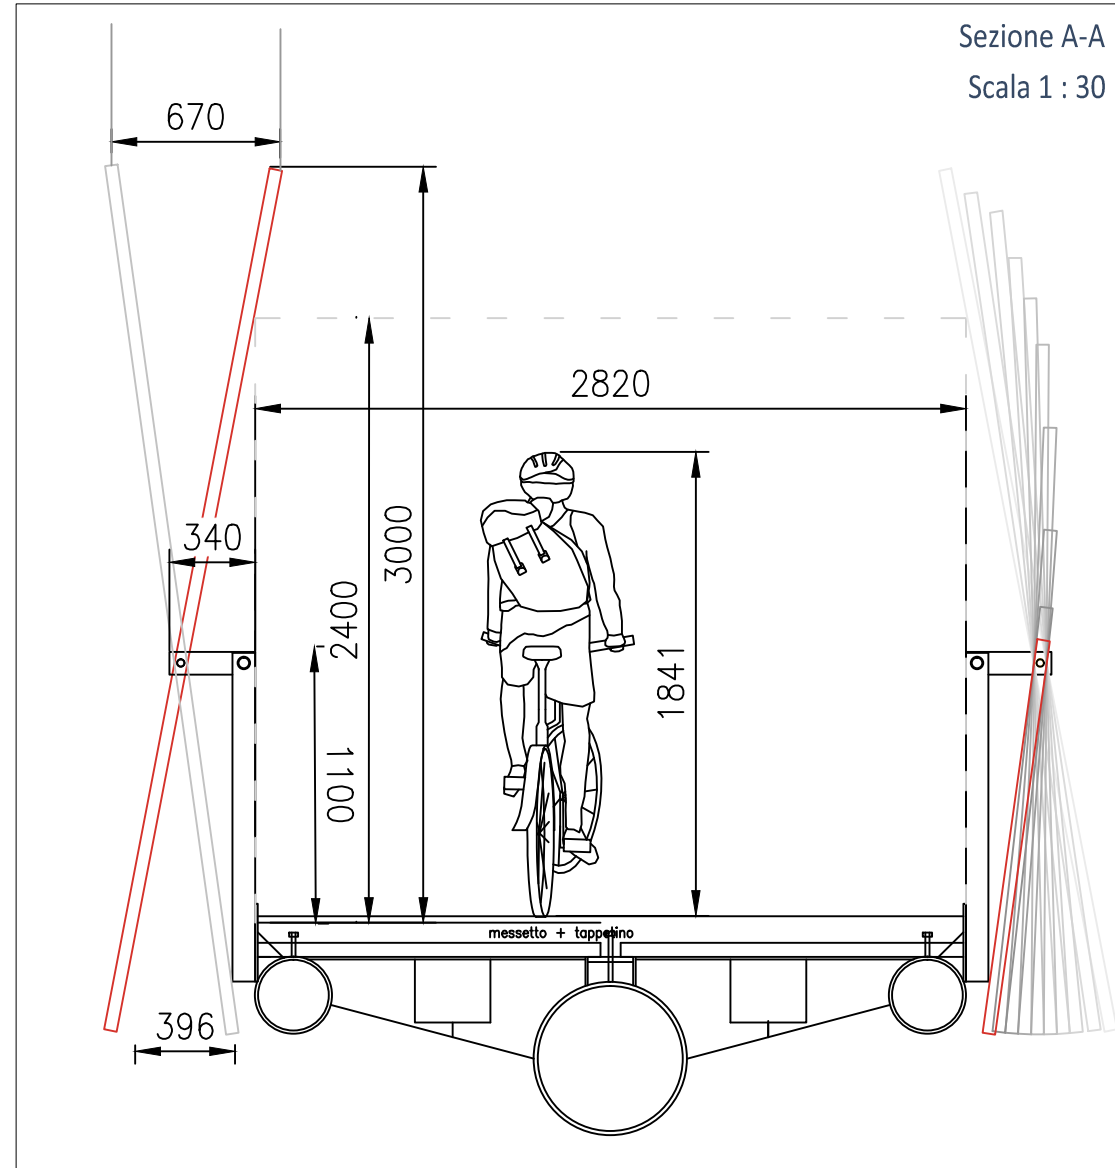

Sezione A-A
Scala 1 : 30

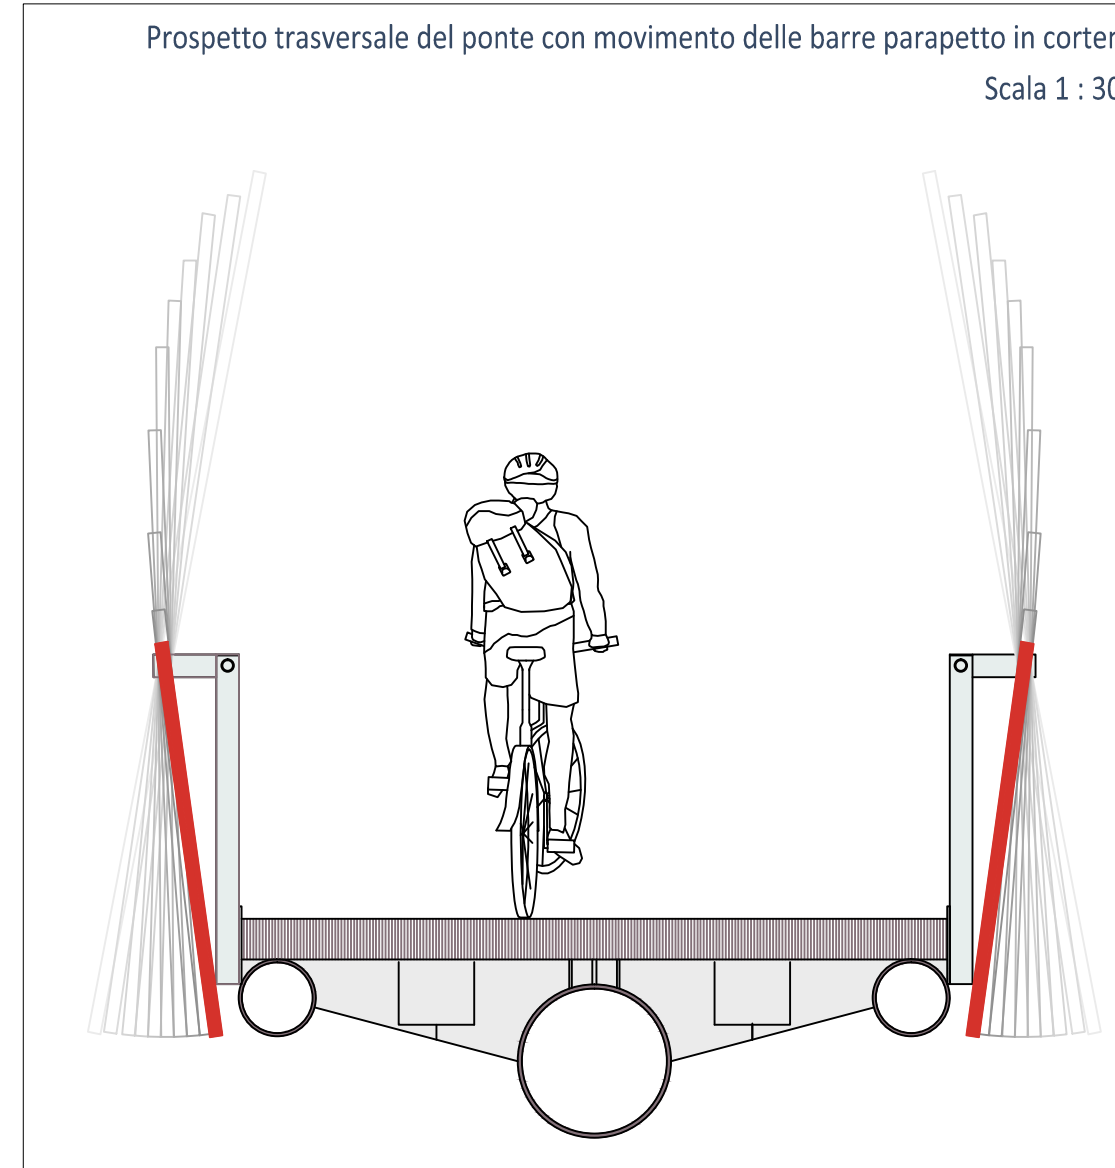


Prospetto trasversale del ponte con movimento delle barre parapetto in corten
Scala 1 : 30


Comune di
Curno


Comune di
Ponte San Pietro


Comune di
Presezzo

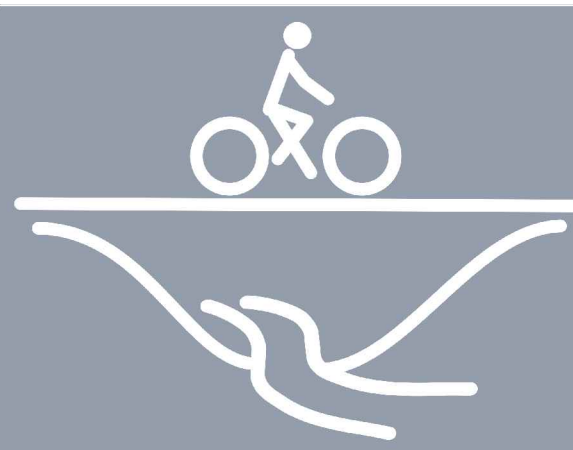

**DUE PONTI PER LA
CICLABILITÀ TRA IL
MONTE CANTO E IL
BREMBO**
Ponte sulla Quisa

Progetto definitivo

Planimetria, prospetto, sezione

TAVOLA	DATA	SCALA
2	Ottobre 2018	varie
Aggiornamento		

RUP: Arch. Oliviero Rota

Progettisti: Arch. Massimo Bernardelli *Responsabile di progetto*
Via A. Gramsci, 5 - 24046 Osio Sotto (BG) - PEC massimobernardelli@archiworldpec.it
Arch. Angela Ceresoli - progettazione
Geol. Michela Pecchio - geologia e geotecnica
Ing. Pier Giuseppe Fenaroli - idraulica
Ing. Fabrizio Vergani - progettazione strutturale e antisismica
Geom. Moreno Tasca - elaborazioni grafiche

abc studio Progetti sostenibili
architettura sostenibile • pianificazione territoriale e urbanistica • progettazione urbana • piani per la mobilità
• moderazione del traffico • www.abc-studio.it • info@abc-studio.it