



SEZIONE IMPALCATO 'C-C'

Scala 1:20

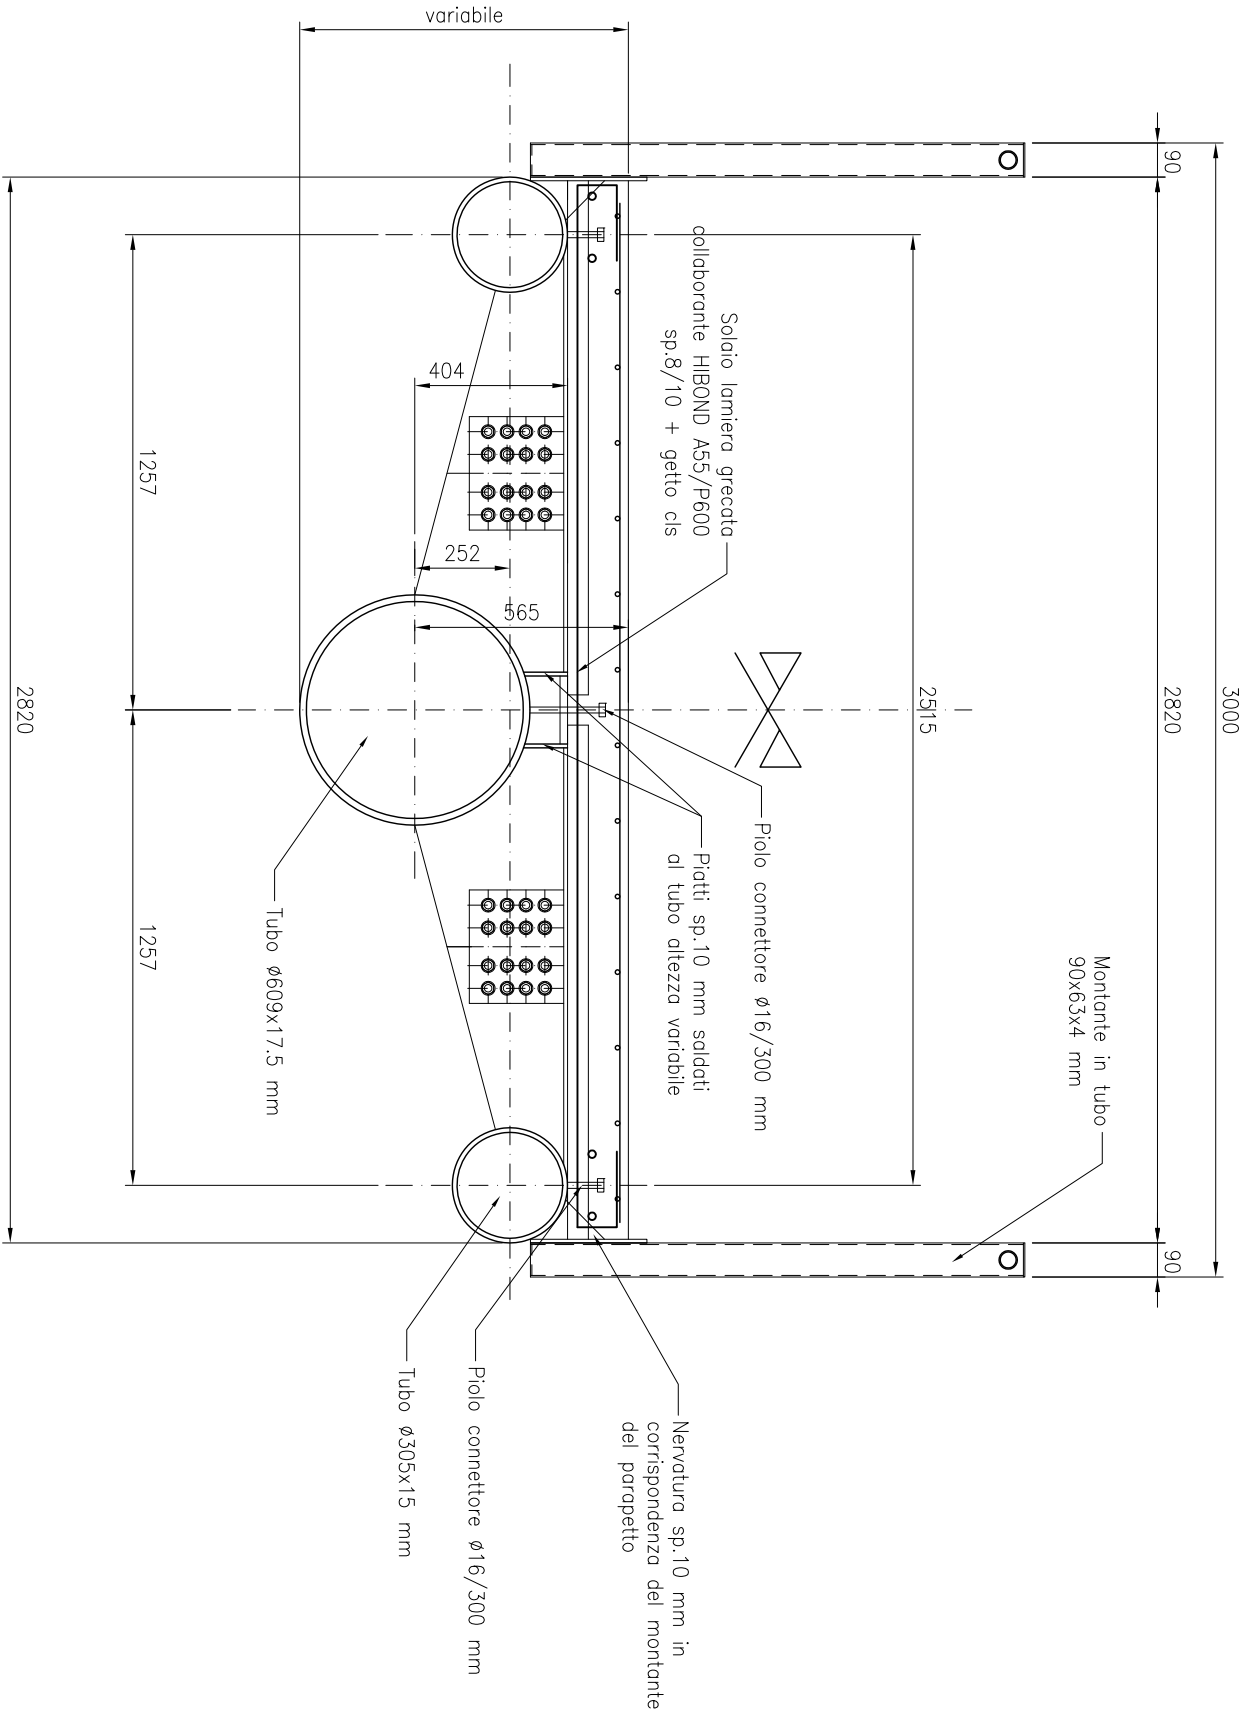


SEZIONE IMPALCATO 'D-D'

Scala 1:20

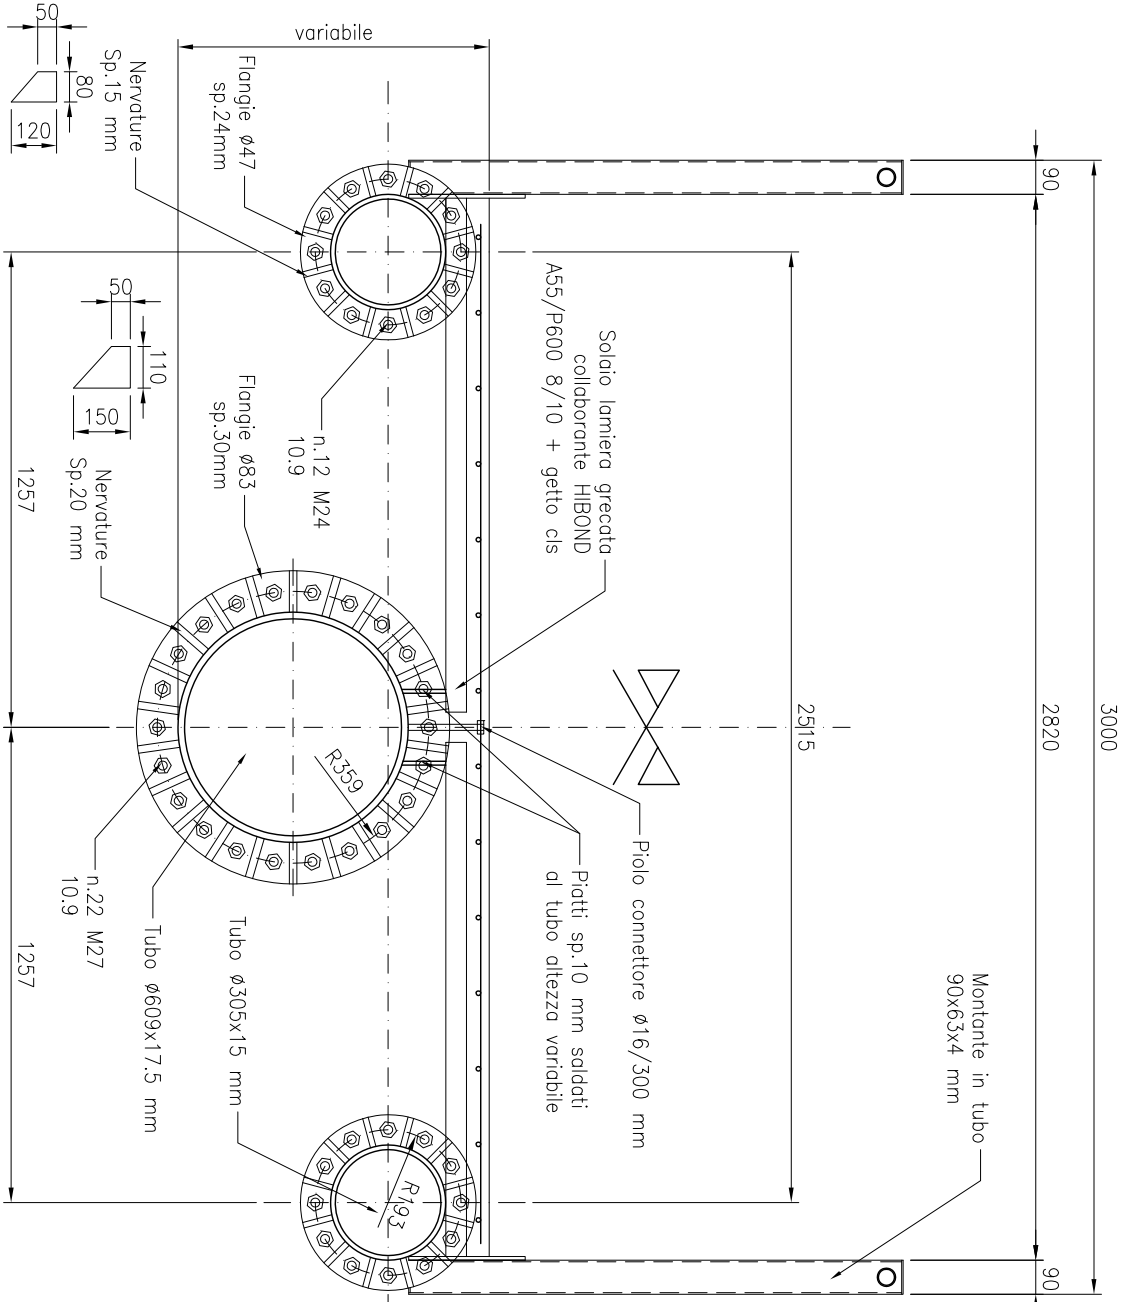

SEZIONE IMPALCATO 'E1-E1'

Scala 1:20

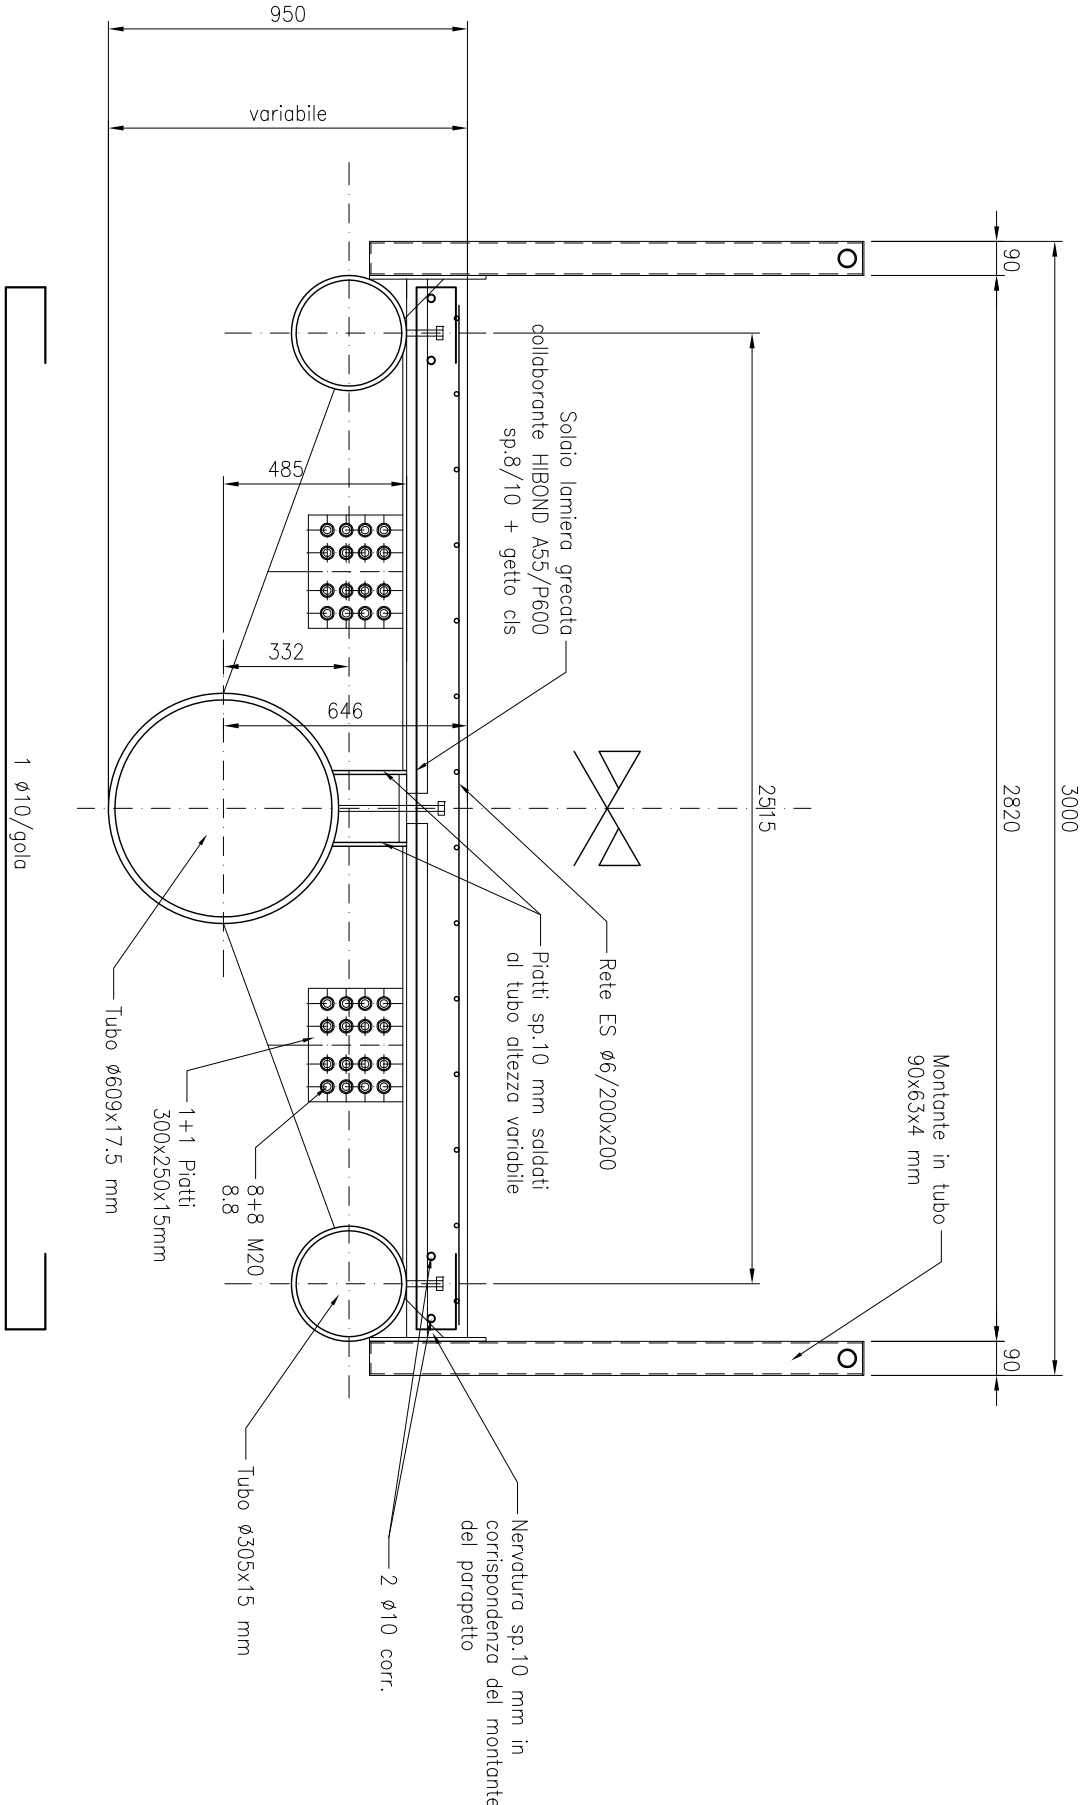


PRESCRIZIONI PER I TRATTAMENTI PROTETTIVI

ELEMENTI DI CARPENTERIA:

PROTEZIONE ELEMENTI CON ZINCATURA A CALDO

PRESCRIZIONI PER LE SALDATURE

- TUTTI GLI ELEMENTI A CONTATTO, SE NON DIVERSAMENTE SPECIFICATO, DEVONO ESSERE COLLEGATI TRA LORO CON SALDATURA CONTINUA

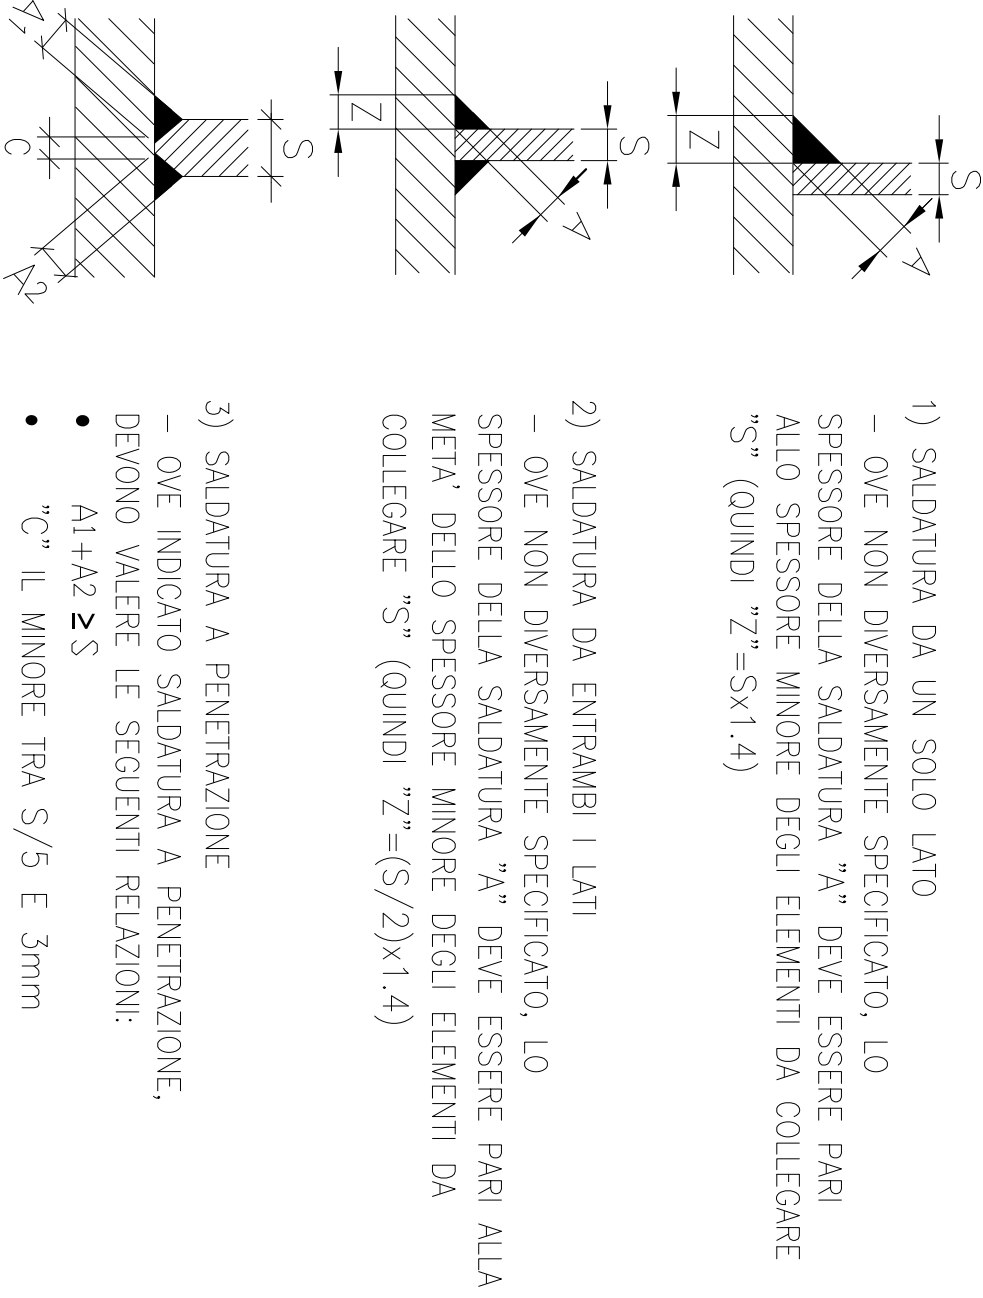

PRESCRIZIONI GENERALI:

- Verificare in cantiere la corrispondenza delle dimensioni delle strutture con le dimensioni riportate nelle tavole architettoniche.
- Verificare le misure sul posto e segnare alla D.L. eventuali discordanze.
- La Direzione Lavori declina ogni responsabilità derivante da qualsiasi variazione non approvata dalla D.L. stessa.

ATTENZIONE: AVVISARE LA D.L. PRIMA DI OGNI GETTO


MATERIALI:

ACCIAIO PER PROFILATI

ACCIAIO LAMINATO PER PROFILI:	☐ S 235	☐ S 275	☒ S 355
SALDATURE:	VEDI TABELLA A LATO SE NON DIVERSAMENTE INDICATO		
BULLONI CLASSE:	CLASSE 10.9 SE NON DIVERSAMENTE INDICATO		
TIRAFONDI:	CLASSE 8.8		
- Profilati in acciaio conformi alle norme UNI 7070: - Tutte le quote di tracciamento e le lunghezze dei profilati dovranno essere verificate sul posto prima del taglio degli stessi: - Saldature di seconda classe eseguite con elettrodi di tipo basico e conformi alle norme UNI 5132 e successive modificazioni: - Salvo ove specificato diversamente, le saldature in cordone di gola dovranno essere pari a 7/10 dello spessore minimo da collegare. - Tutte le lavorazioni eseguite dovranno essere conformi alla normativa vigente:			

FONDAZIONI:	RESISTENZA: C25/30	DURABILITÀ: XC2	LAVORABILITÀ: S3	DIMAX INERTE: <= 32 mm
MURI:	RESISTENZA: C25/30	DURABILITÀ: XC2	LAVORABILITÀ: S4	DIMAX INERTE: <= 24 mm
SOLAI SPALLE:	RESISTENZA: C25/30	DURABILITÀ: XC2	LAVORABILITÀ: S4	DIMAX INERTE: <= 20 mm
SOLAI CALPESTIO:	RESISTENZA: C25/30	DURABILITÀ: XF1	LAVORABILITÀ: S4	DIMAX INERTE: <= 20 mm

ACCIAIO C.A.	- Nel caso in cui non sia diversamente specificato, sovrapporre i ferri di S502.
	- Controllare in cantiere le lunghezze di taglio dei ferri.
	- Prelevare in cantiere i campioni di fondino per c.a. come descritto dalle norme vigenti.

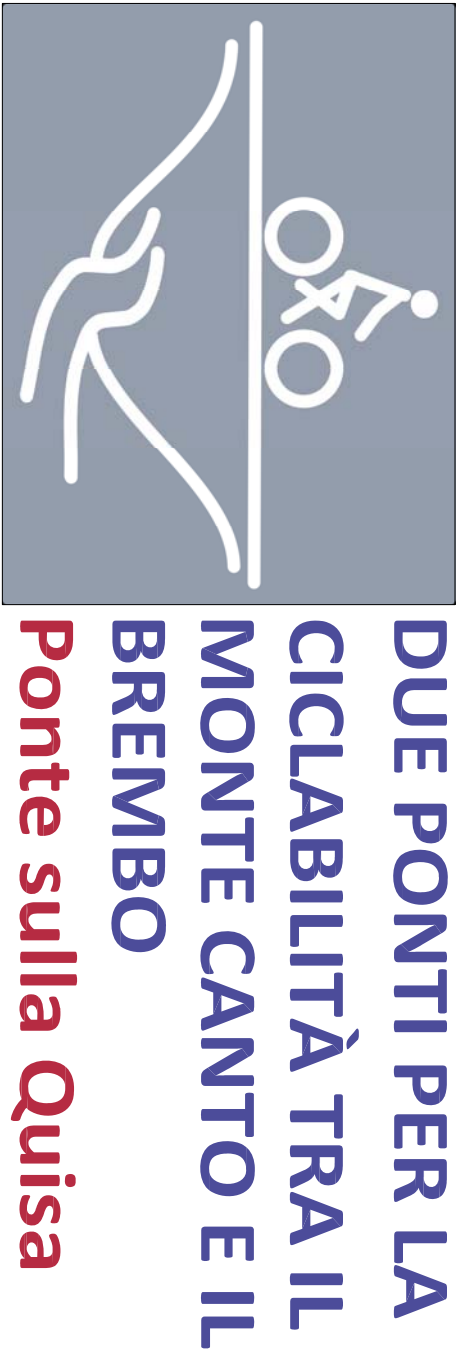

Progetto definitivo

Strutture - Sezioni 2/2

TAVOLA	DATA	SCALA
25	Agosto 2018	1:20
	Aggiornamento	

RUP: Arch. Oliviero Rota

Progettisti: Arch. Massimo Bernardelli

Responsabile di progetto

Arch. Angela Ceresoli - progettazione
Geol. Michela Pechino - geologia e geotecnica
Ing. Pier Giuseppe Fenaroli - idraulica
Ing. Fabrizio Vergani - progettazione strutturale e antisismica
Geom. Moreno Tasca - elaborazione grafiche

abc studio - Progetti sostenibili

architettura sostenibile • pianificazione territoriale e urbanistica • progettazione urbana

• piani per la mobilità • e moderazione del traffico • progettazione del paesaggio

www.abc-studio.it info@abc-studio.it