


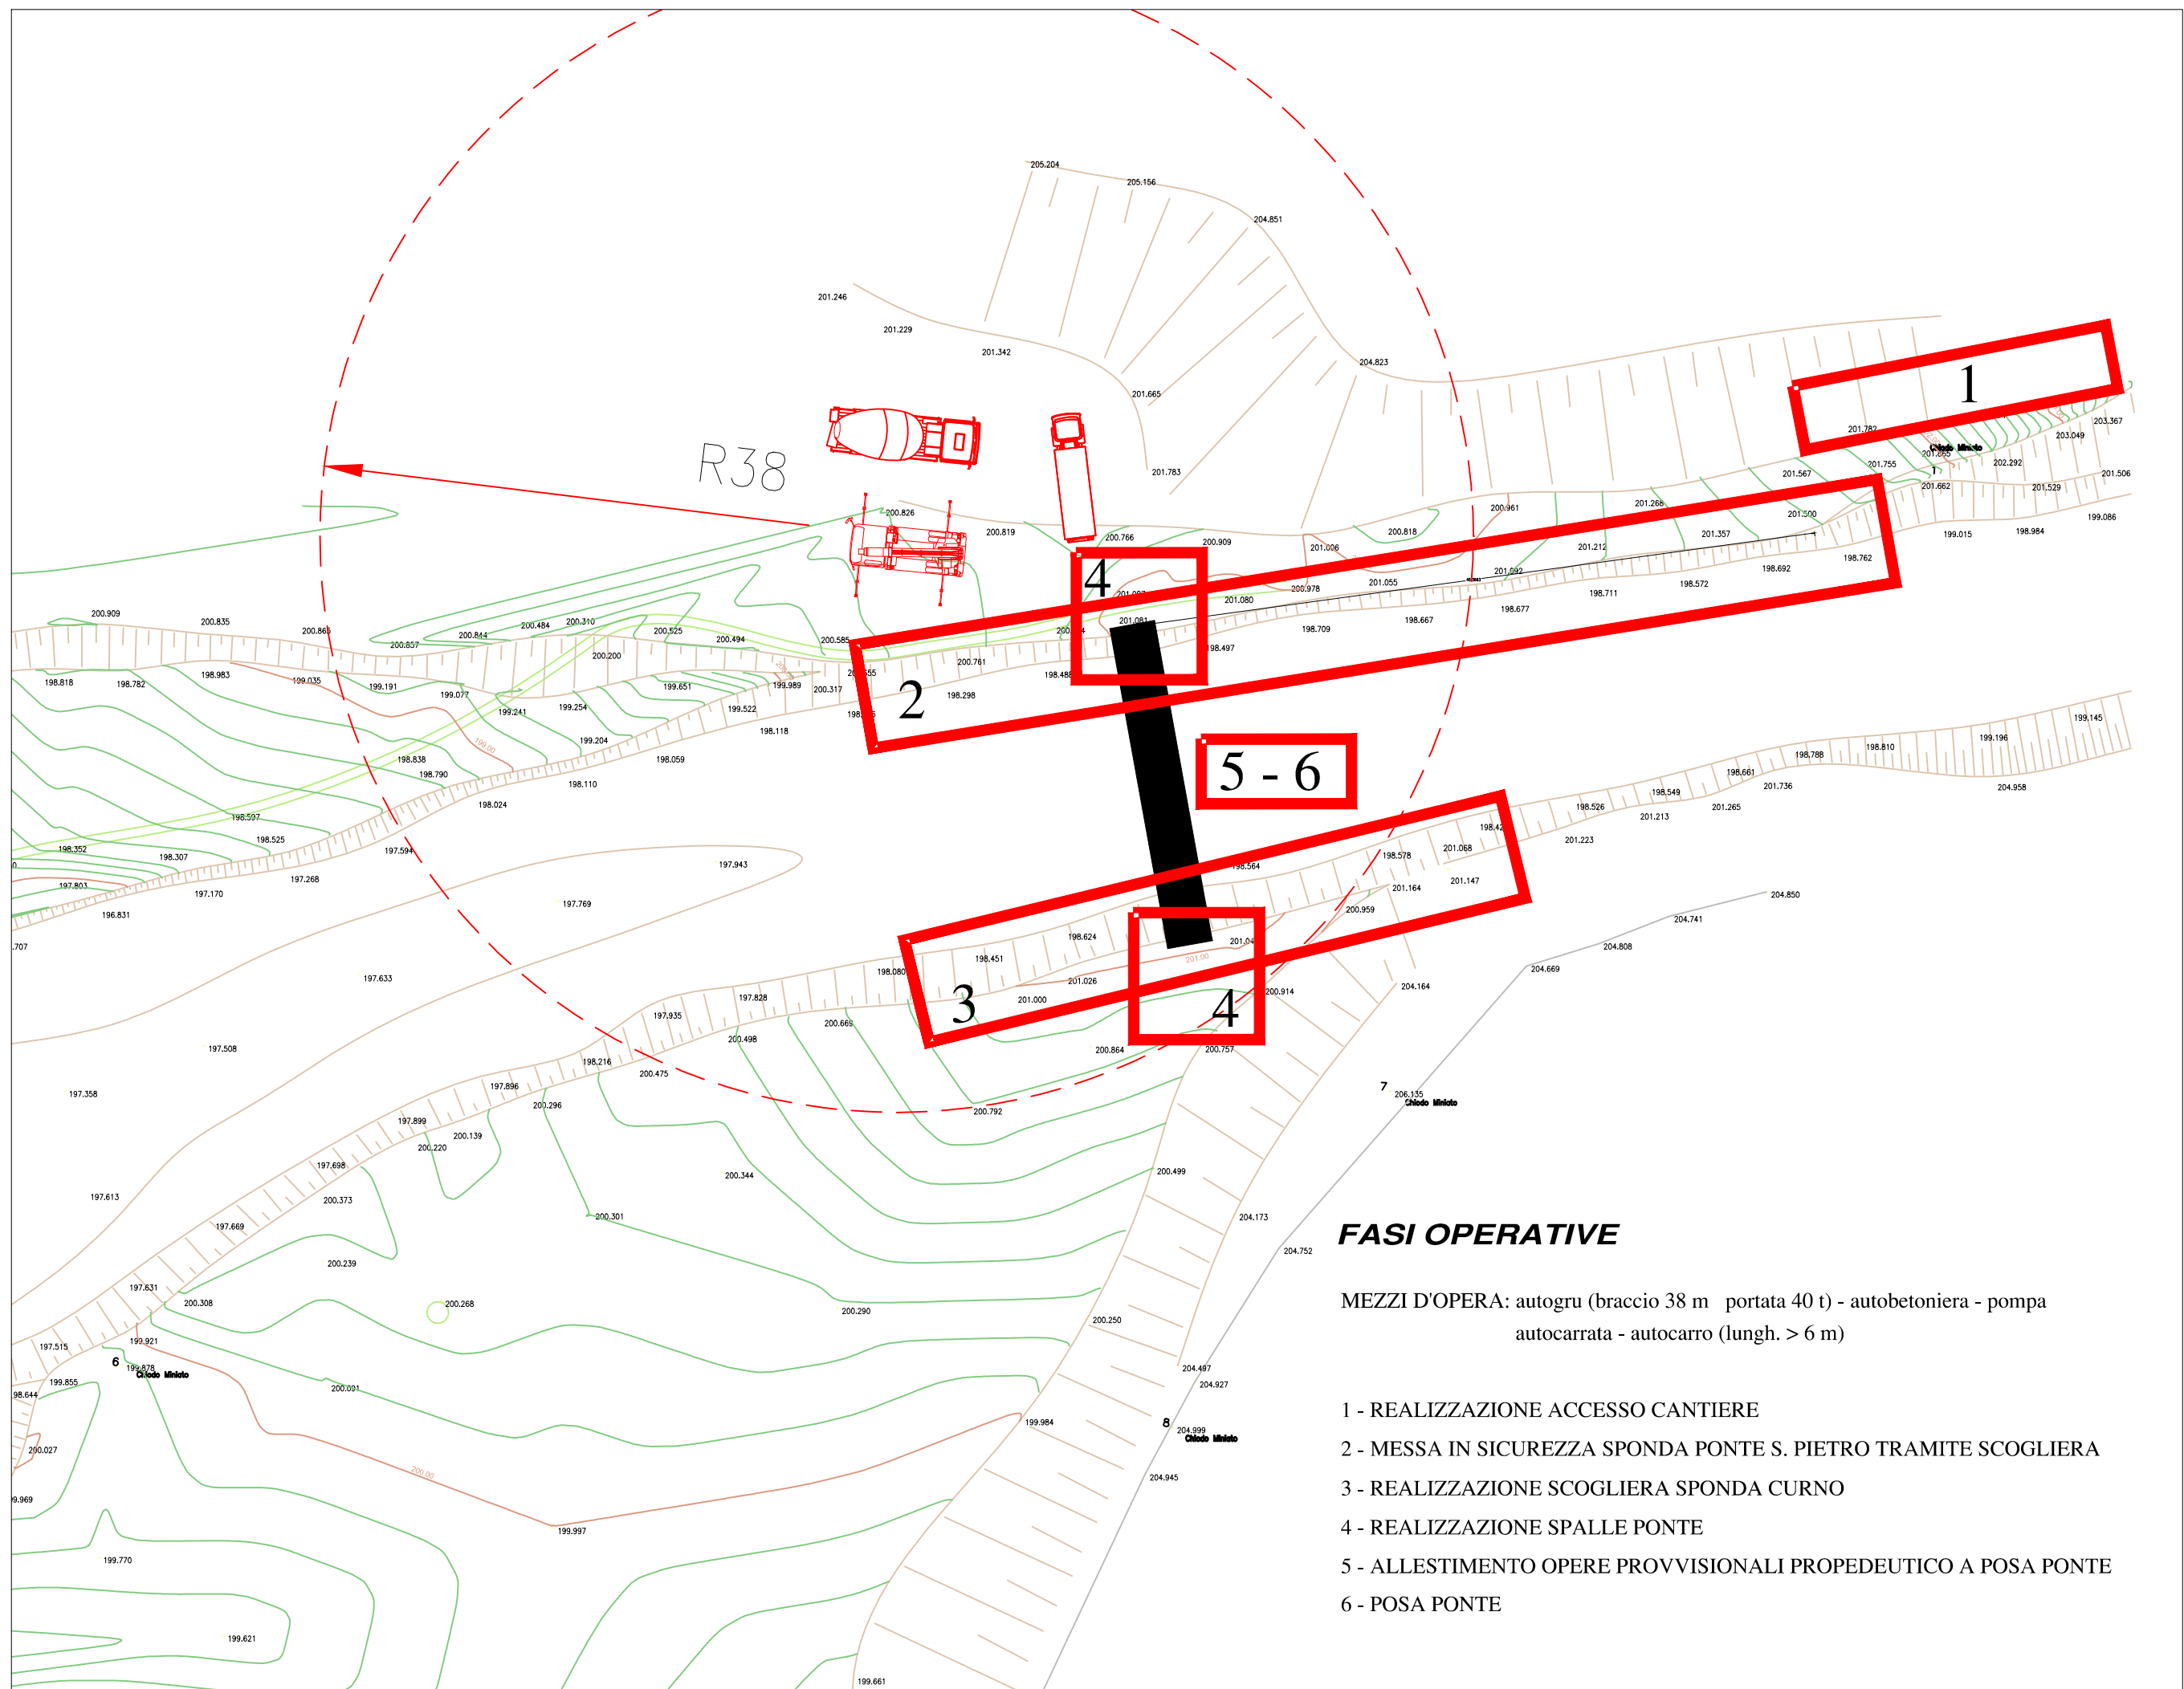

FASI OPERATIVE

- MEZZI D'OPERA: autogru (braccio 38 m - portata 40 t) - autobetoniera - pompa autocarrata - autocarro (lung. > 6 m)
- 1 - REALIZZAZIONE ACCESSO CANTIERE
 - 2 - MESSA IN SICUREZZA SPONDA PONTE S. PIETRO TRAMITE SCOGLIERA
 - 3 - REALIZZAZIONE SCOGLIERA SPONDA CURNO
 - 4 - REALIZZAZIONE SPALLE PONTE
 - 5 - ALLESTIMENTO OPERE PROVVISORIALI PROPEDEUTICO A POSA PONTE
 - 6 - POSA PONTE




Comune di
Curno



Comune di
Ponte San Pietro



Comune di
Presezzo

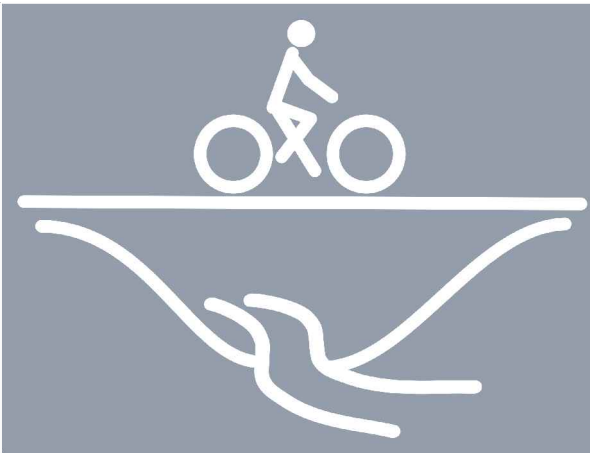

**DUE PONTI PER LA
CICLABILITÀ TRA IL
MONTE CANTO E IL
BREMBO**
Ponte sulla Quisa

Progetto definitivo

Fasi operative di cantiere

TAVOLA	DATA	SCALA
4	Ottobre 2018	varie
	Aggiornamento	

RUP: Arch. Oliviero Rota

Progettisti: Arch. Massimo Bernardelli *Responsabile di progetto*
Via A. Gramsci, 5 - 24046 Osio Sotto (BG) - PEC massimobernardelli@archiworldpec.it

Arch. Angela Ceresoli
Geol. Michela Pecchio
Ing. Pier Giuseppe Fenaroli
Ing. Fabrizio Vergani