




PLANIMETRIA STATO AUTORIZZATO

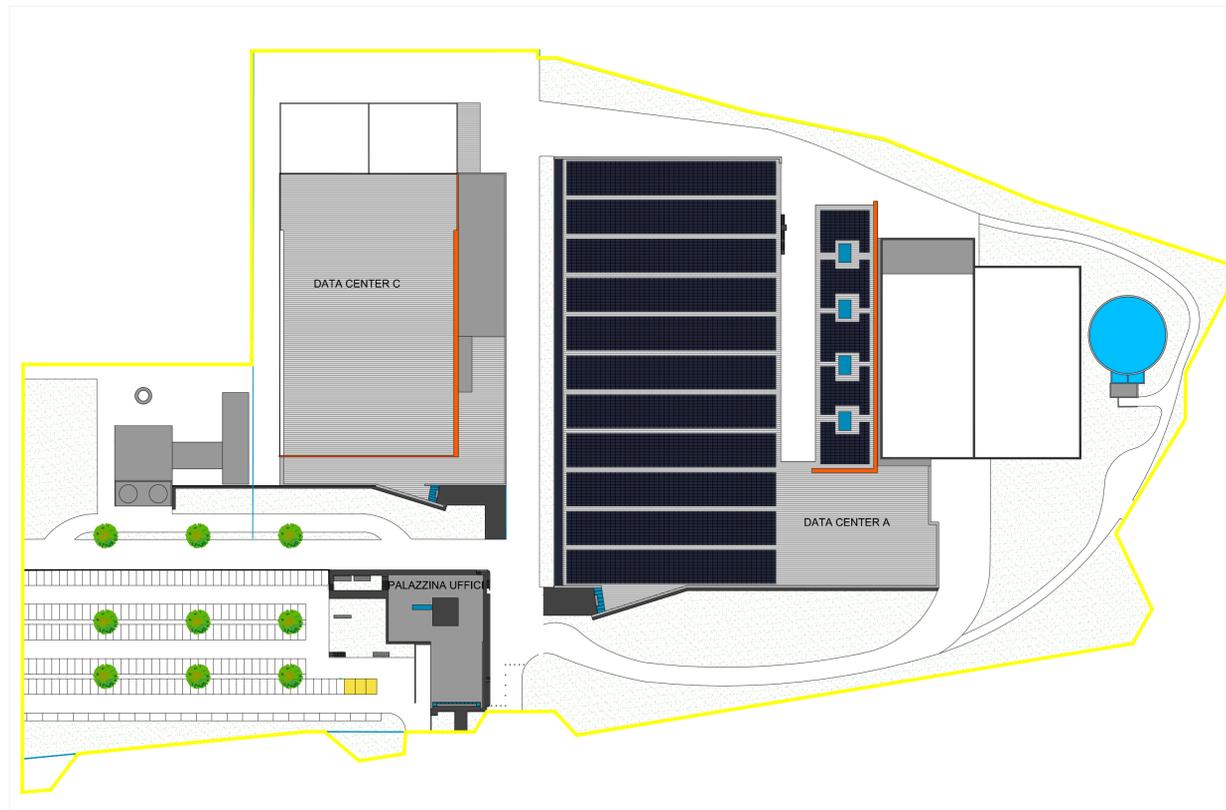

PLANIMETRIA STATO MODIFICATO

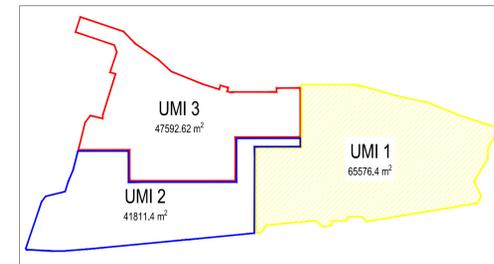

|   | UMI 1                  |
|---|------------------------|
| Superficie fondiaria                          | 65576.4 m <sup>2</sup> |
| Superficie lorda di pavimento esistente       | 26989 m <sup>2</sup>   |
| Superficie lorda di pavimento di progetto     | 30455 m <sup>2</sup>   |
| Superficie coperta esistente                  | 23657 m <sup>2</sup>   |
| Superficie coperta di progetto                | 22064 m <sup>2</sup>   |
| Altezza massima                               | 18.5 m                 |
| Dotazione di parcheggi allo stato di fatto    | 3965 m <sup>2</sup>    |
| Dotazione di parcheggi allo stato di progetto | 5340 m <sup>2</sup>    |
| Dotazione di verde allo stato di fatto        | 17000 m <sup>2</sup>   |
| Dotazione di verde allo stato di progetto     | 15000 m <sup>2</sup>   |

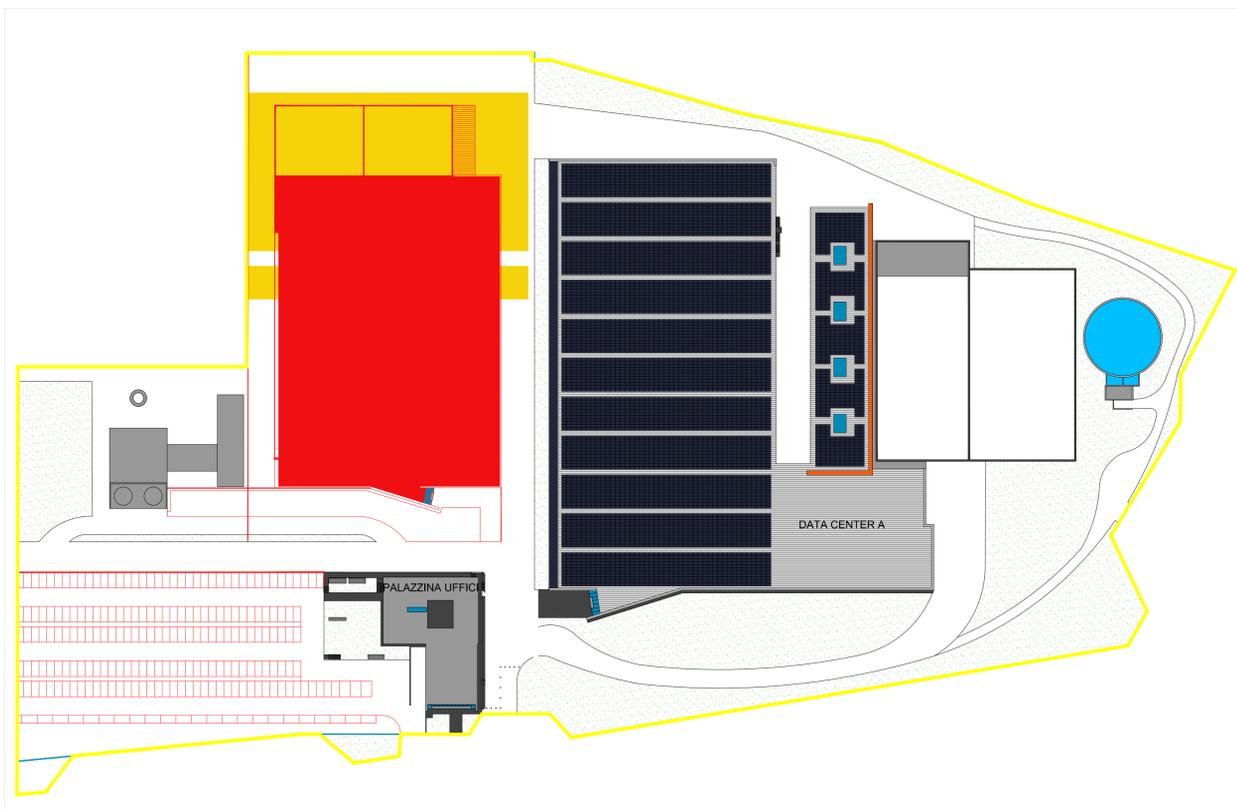

PLANIMETRIA SOVRAPPOSTO



UMI 1 - VISTA 3D

committente  
**ARUBA s.p.a.**

**GLOBAL CLOUD  
DATACENTER**

progettista architettonico  
arch. FABIO BIANCUCCI

titolo  
**TAVOLA 4.1**

**UMI 1  
STATO AUTORIZZATO  
-  
STATO MODIFICATO  
-  
SOVRAPPOSTO**

scala: 1:500  
data: 06.11.2018.  
ID commessa: PSP  
file: -