




PLANIMETRIA STATO AUTORIZZATO

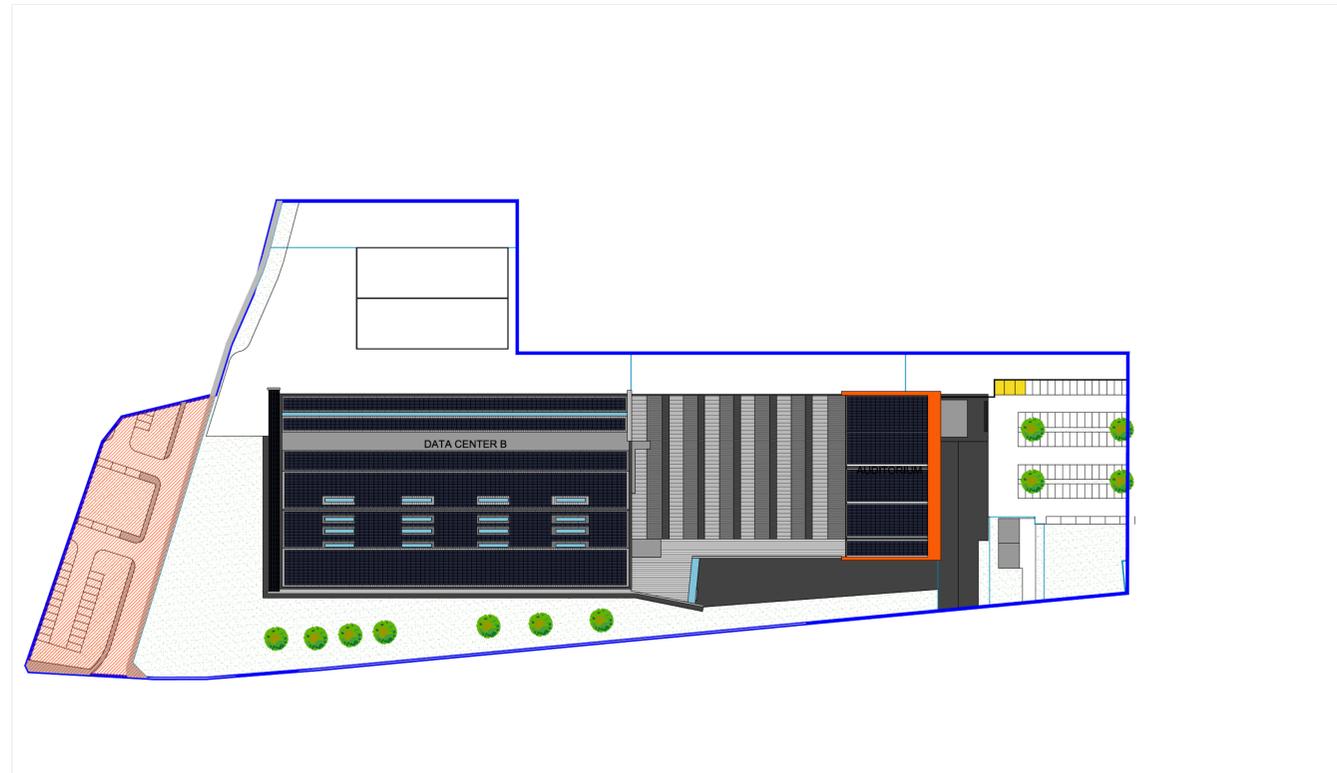


PLANIMETRIA STATO MODIFICATO

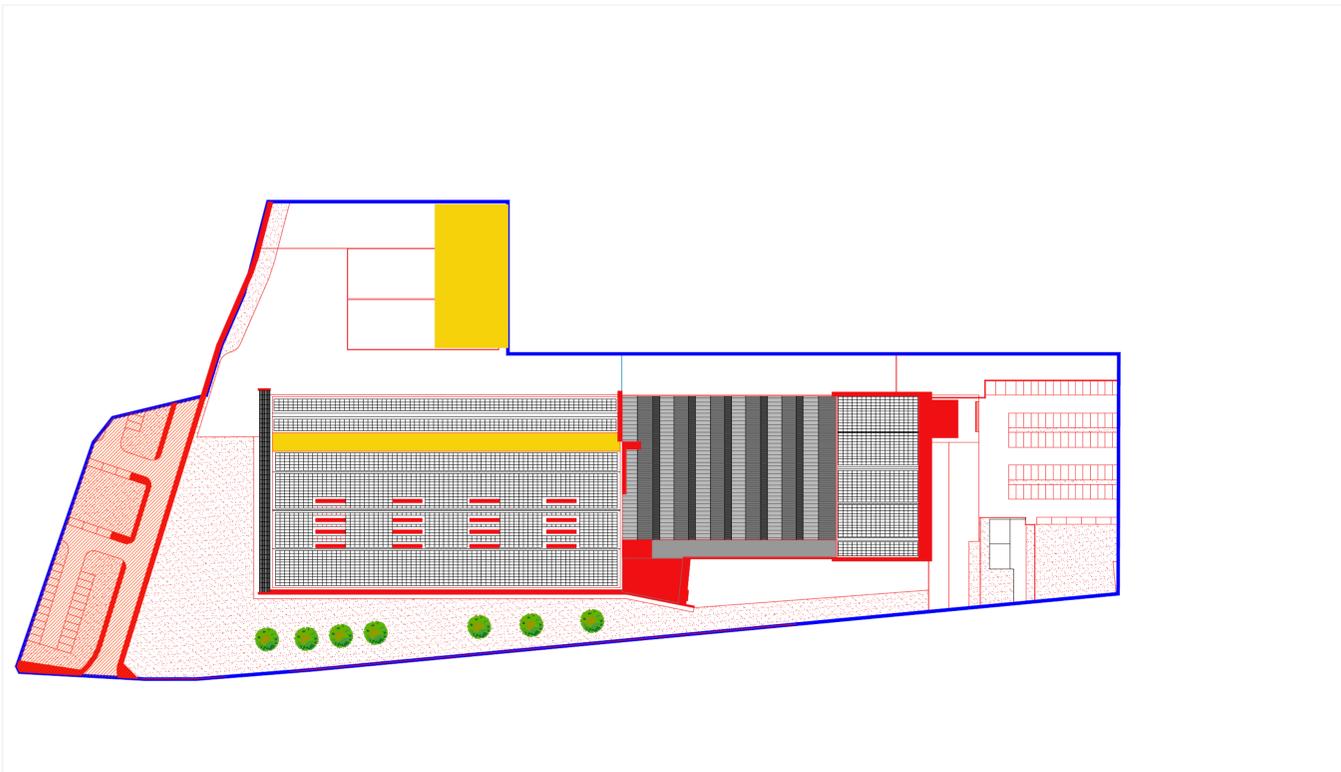

PLANIMETRIA SOVRAPPOSTO

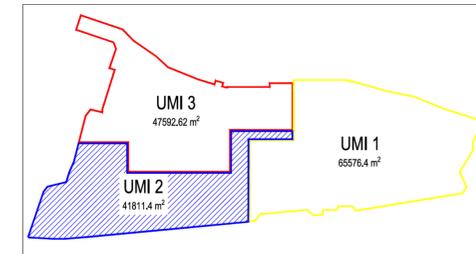

	UMI 2
Superficie fondiaria	41811,4 m <sup>2</sup>
Superficie lorda di pavimento esistente	16375 m <sup>2</sup>
Superficie lorda di pavimento di progetto	19780 m <sup>2</sup>
Superficie coperta esistente	14131 m <sup>2</sup>
Superficie coperta di progetto	15806 m <sup>2</sup>
Altezza massima	16,00 m
Dotazione di parcheggi allo stato di fatto	130 m <sup>2</sup>
Dotazione di parcheggi allo stato di progetto	2205 m <sup>2</sup>
Dotazione di verde allo stato di fatto	12500 m <sup>2</sup>
Dotazione di verde allo stato di progetto	9500 m <sup>2</sup>

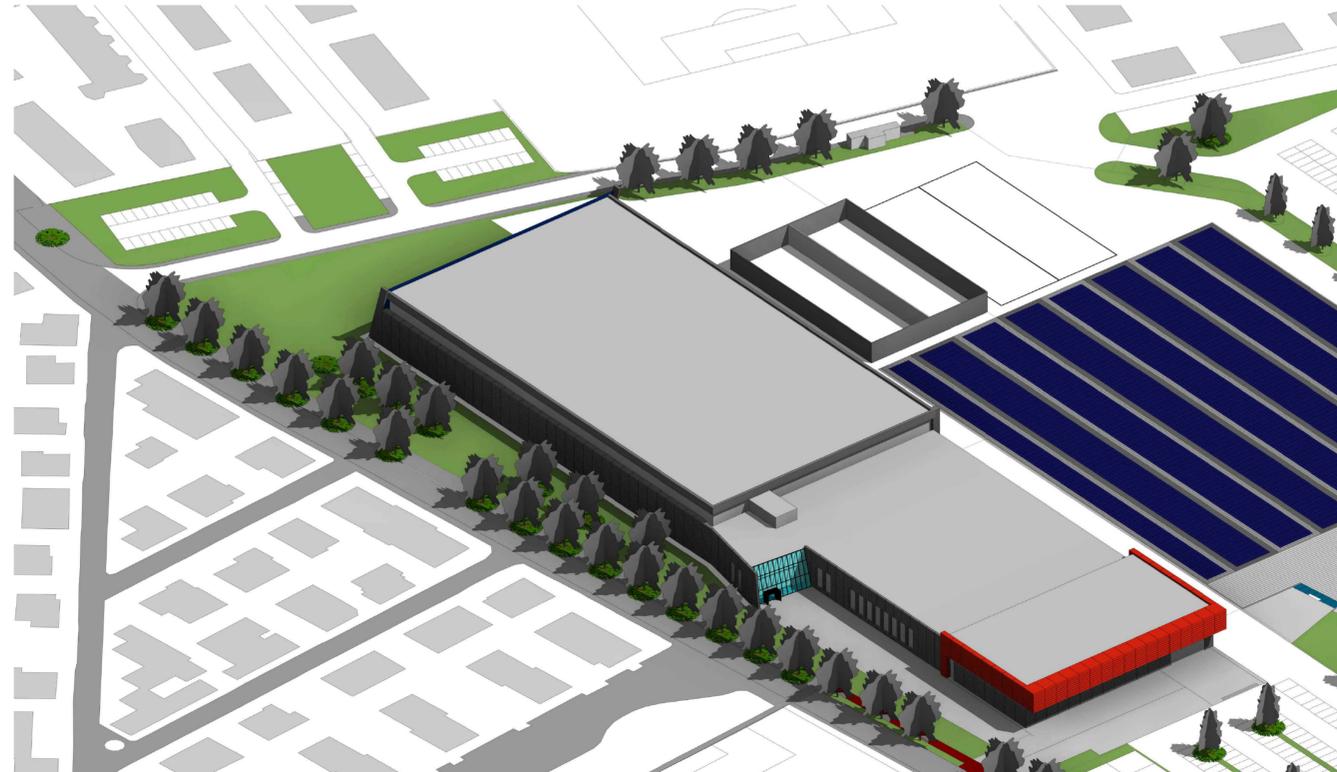

UMI 2 - VISTA 3D

committente  
**ARUBA s.p.a.**

**GLOBAL CLOUD  
DATACENTER**

progettista architettonico  
arch. FABIO BIANCUCCI

titolo  
**TAVOLA 5.1**

**UMI 2**

**STATO AUTORIZZATO  
-  
STATO MODIFICATO  
-  
SOVRAPPOSTO**

scala: 1:500  
data: 06.11.2018  
ID commessa: PSP  
file: \_\_\_\_\_