




SEZIONE A-A

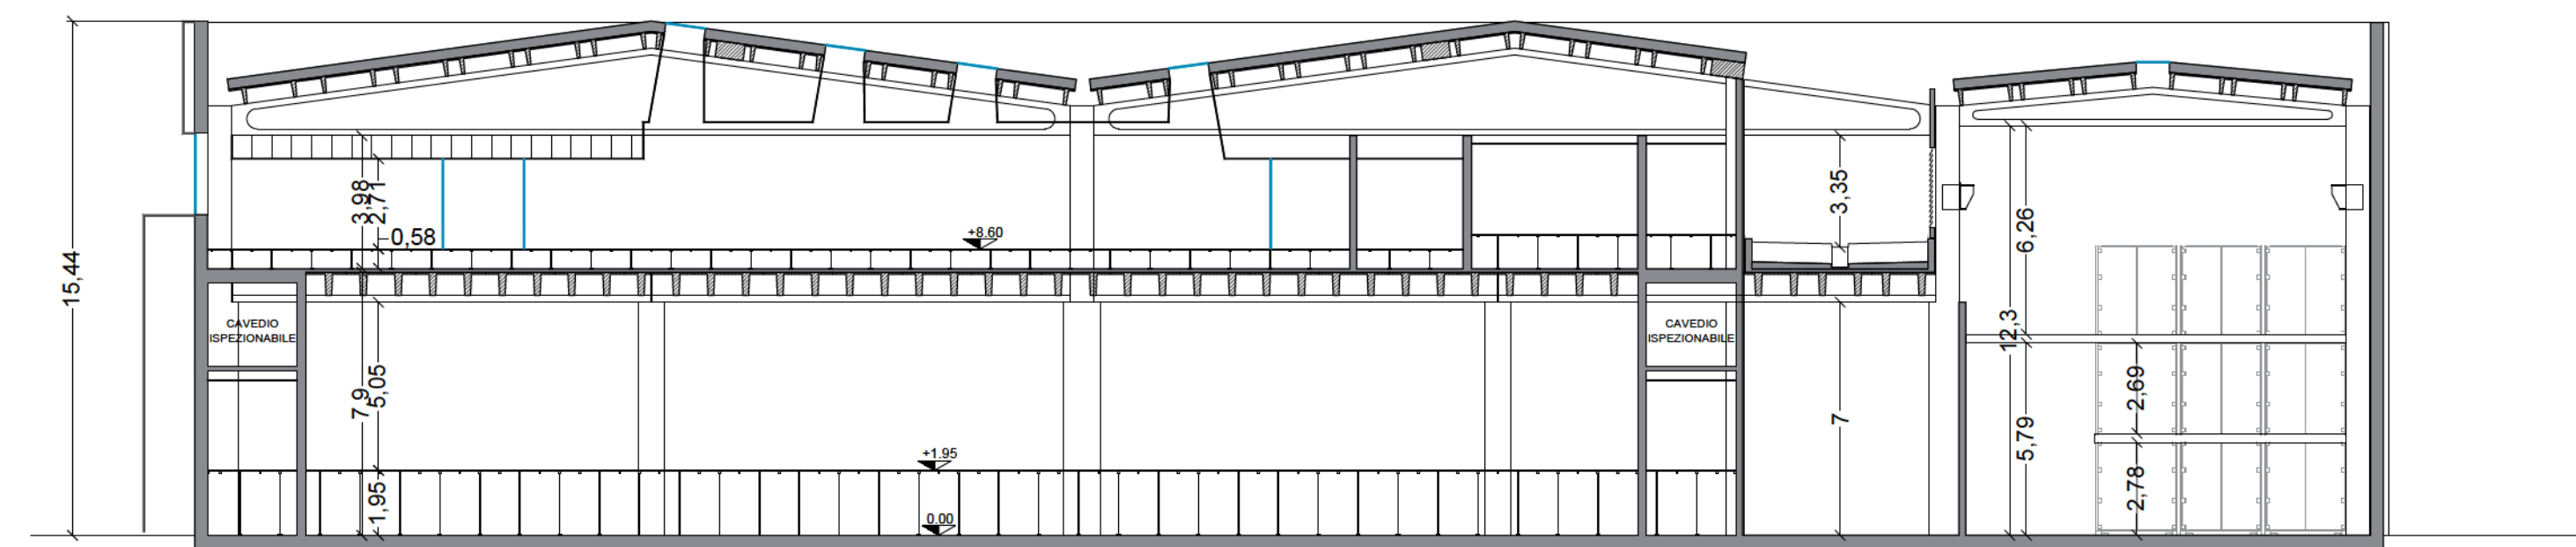


SEZIONE B-B

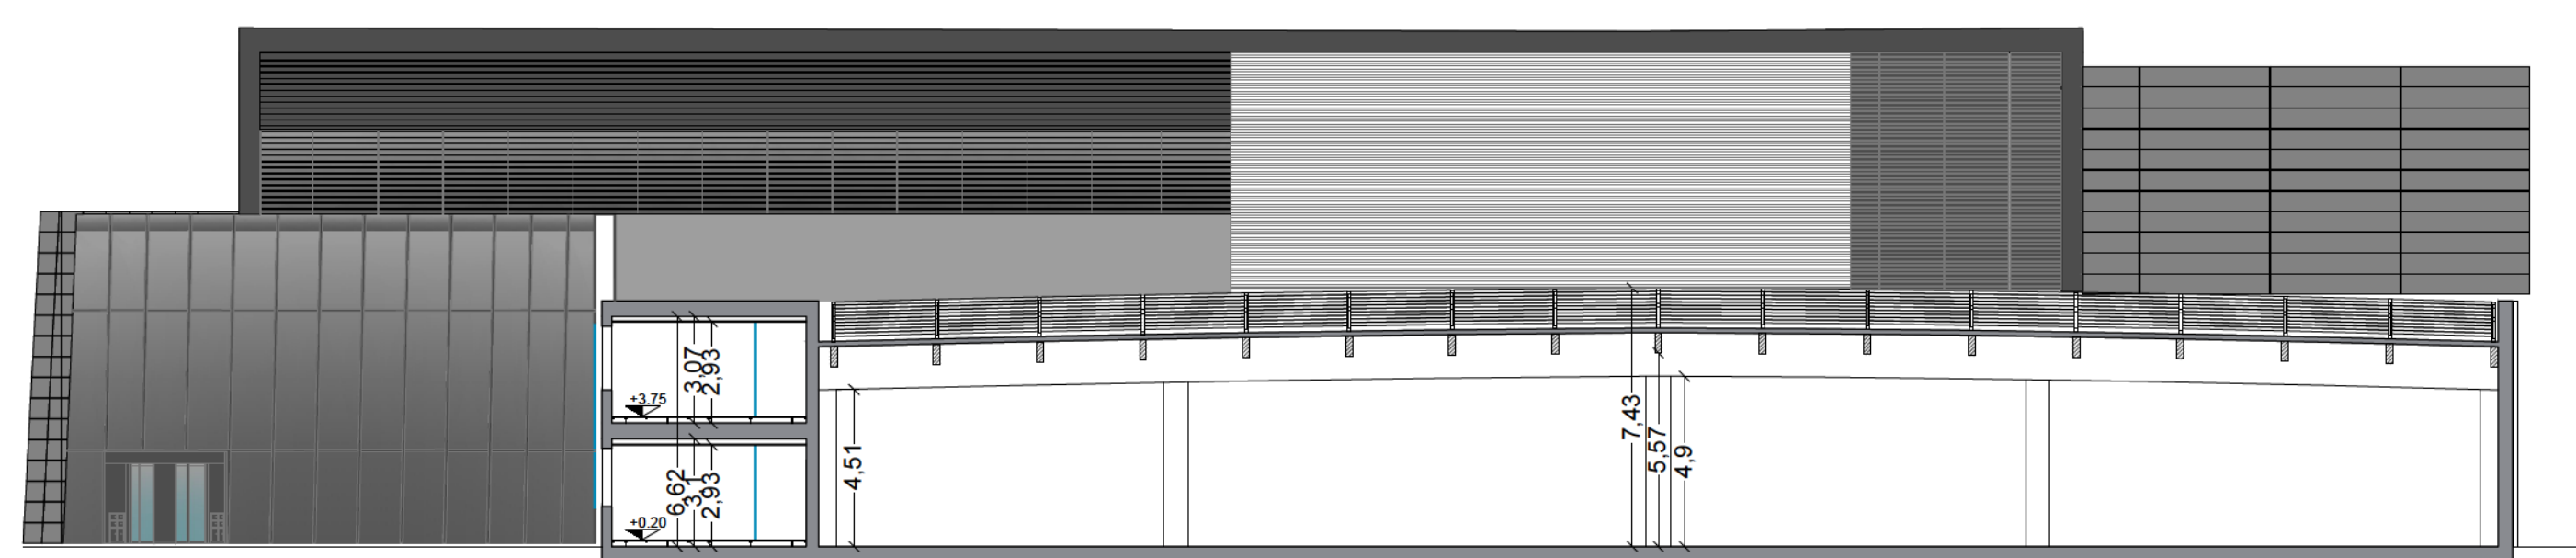

SEZIONE B-B

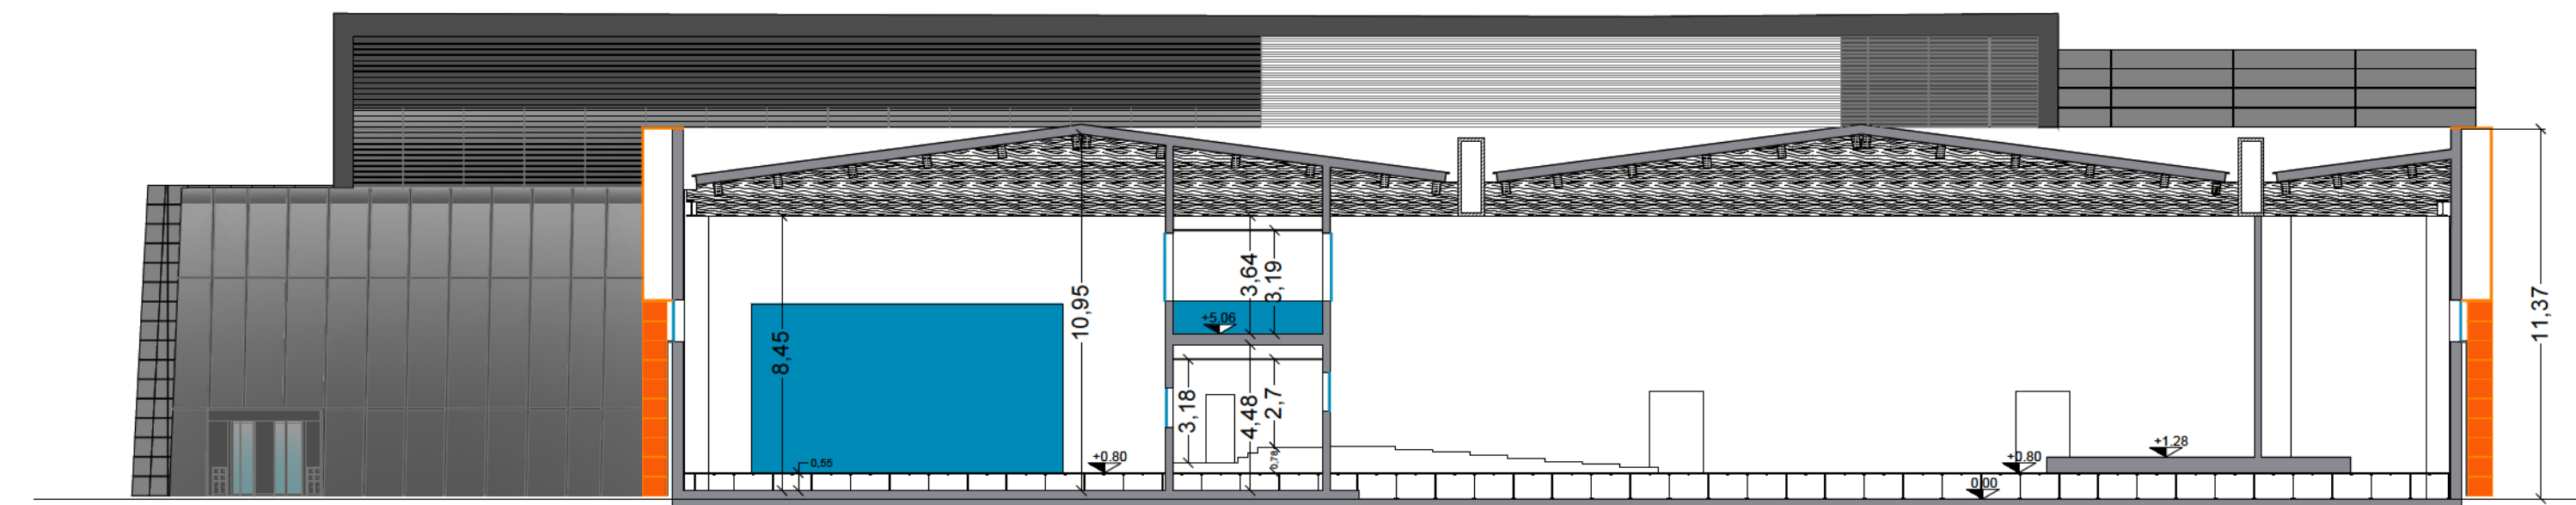

SEZIONE B-B

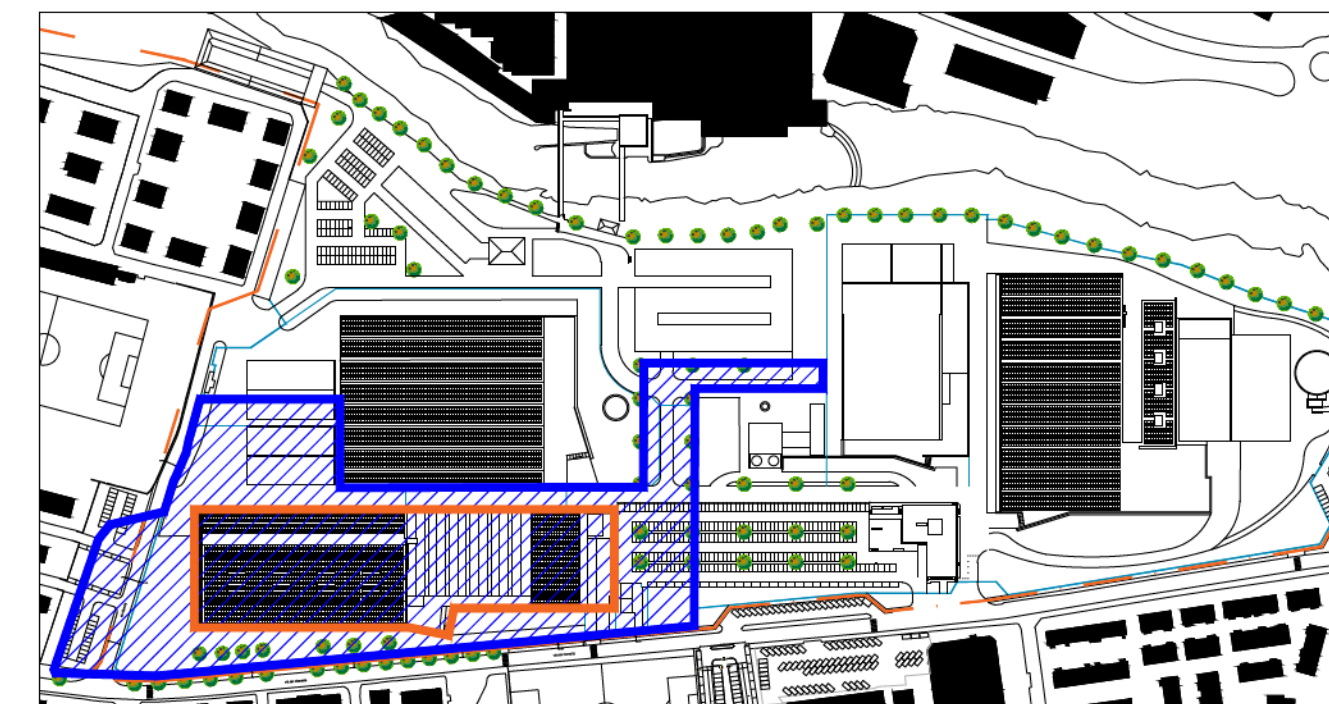

committente
ARUBA s.p.a.

**GLOBAL CLOUD
DATACENTER**

progettista architettonico
arch. **FABIO BIANCUCCI**

titolo
TAVOLA 5.3
**DATACENTER B
SEZIONI**
-
STATO DI PROGETTO

scala: 1:200
data: 06.11.2018
ID commessa: PSP
file: