




SEZIONE A-A

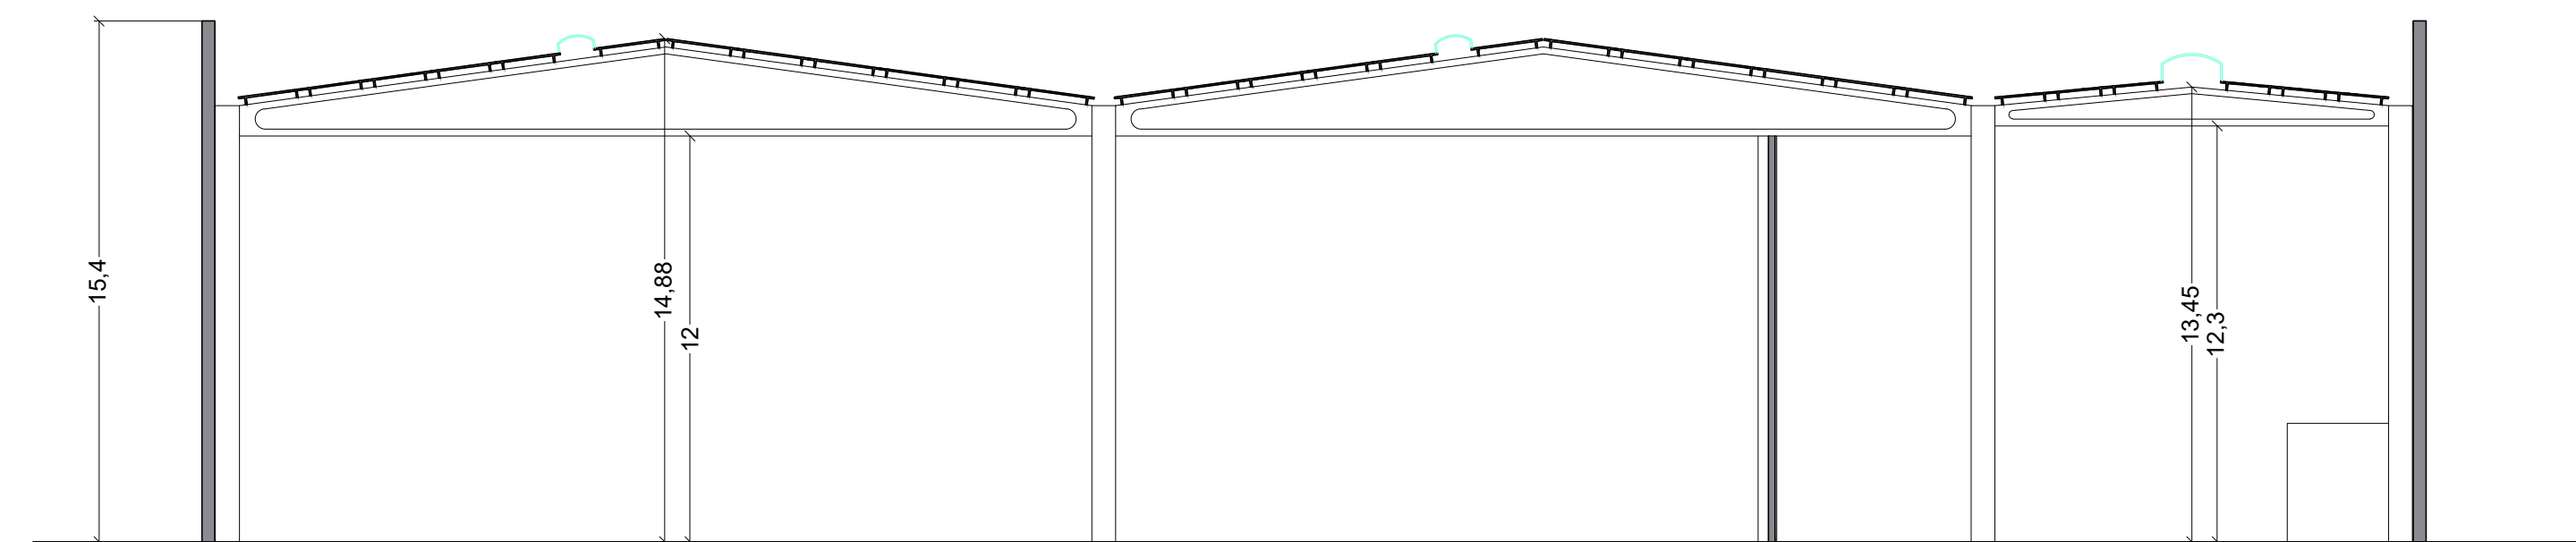


SEZIONE B-B

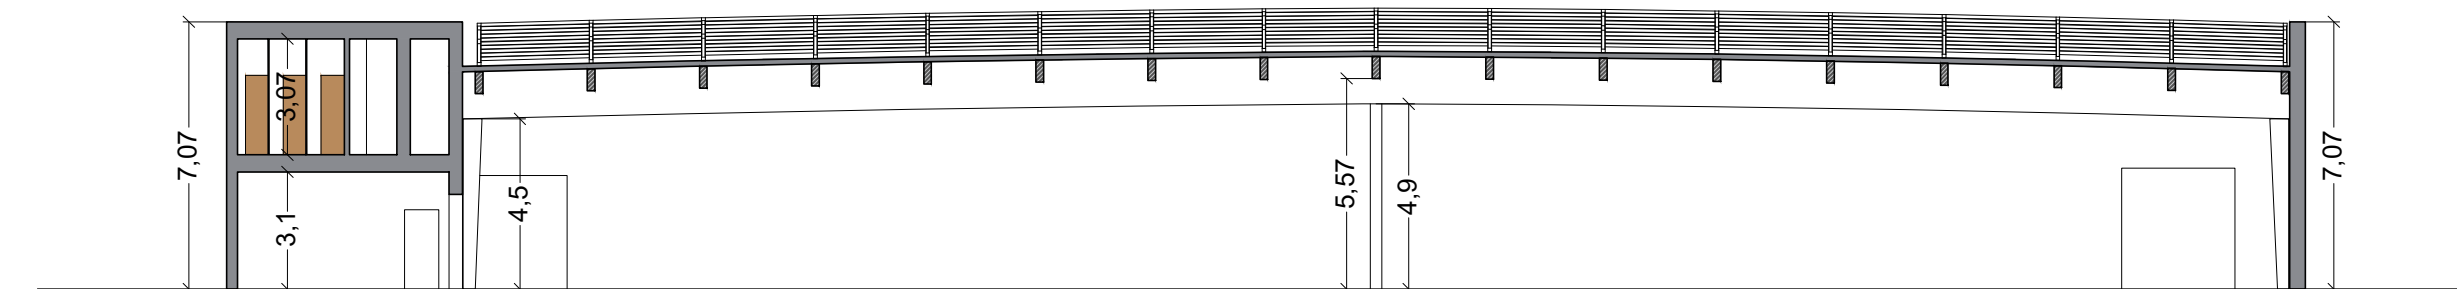

SEZIONE C-C

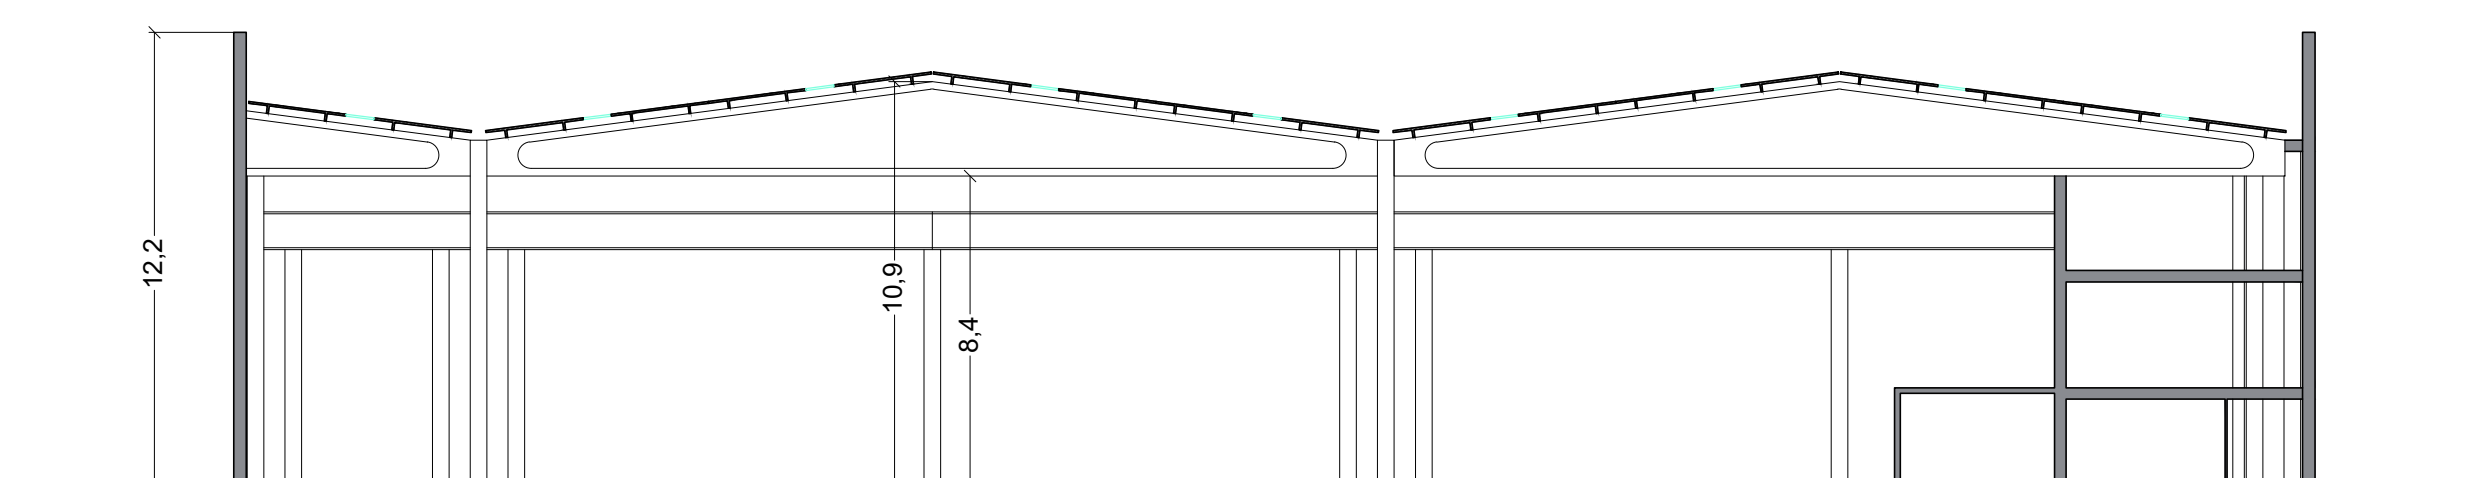

SEZIONE D-D

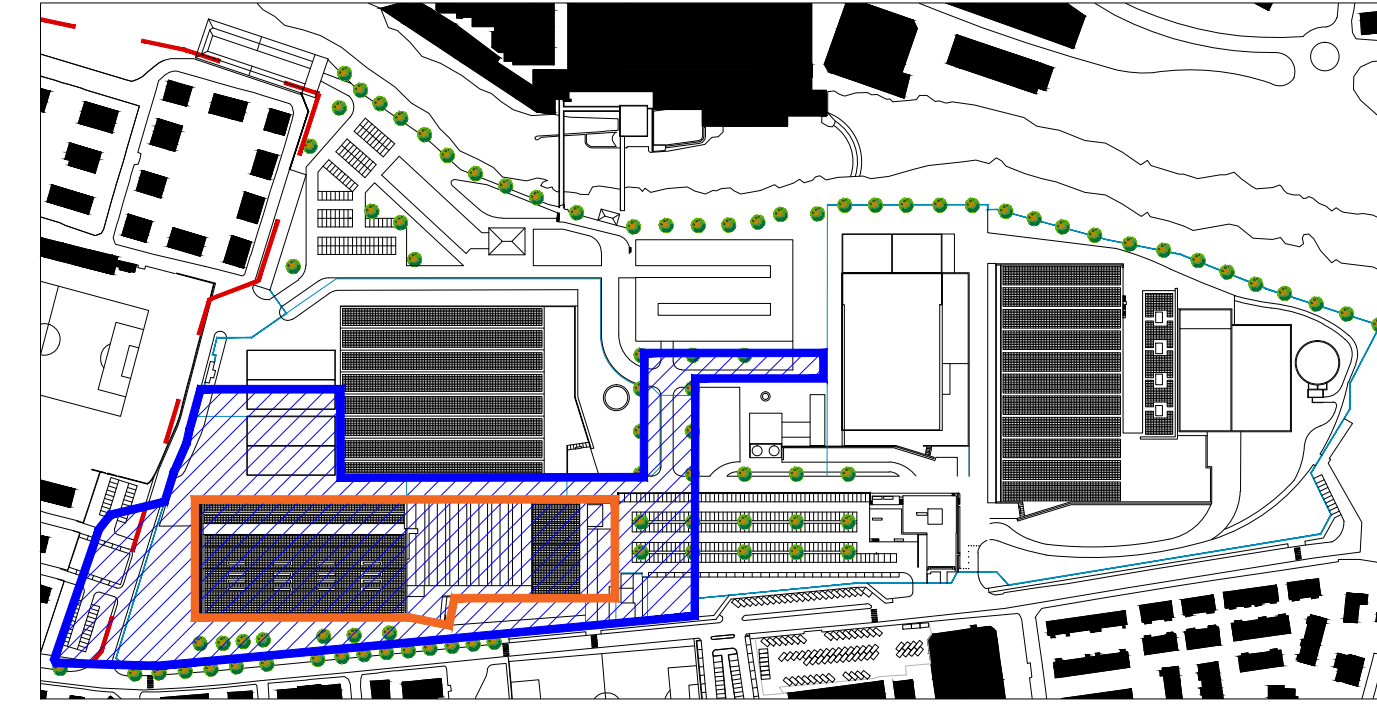

committente
ARUBA s.p.a.

**GLOBAL CLOUD
DATACENTER**

progettista architettonico
arch. **FABIO BIANCUCCI**

titolo
TAVOLA 5.6
DATACENTER B
SEZIONI
-
STATO DI FATTO

scala: 1:200
data: 06.11.2018
ID commessa: PSP
file: -