




PROSPETTO EST

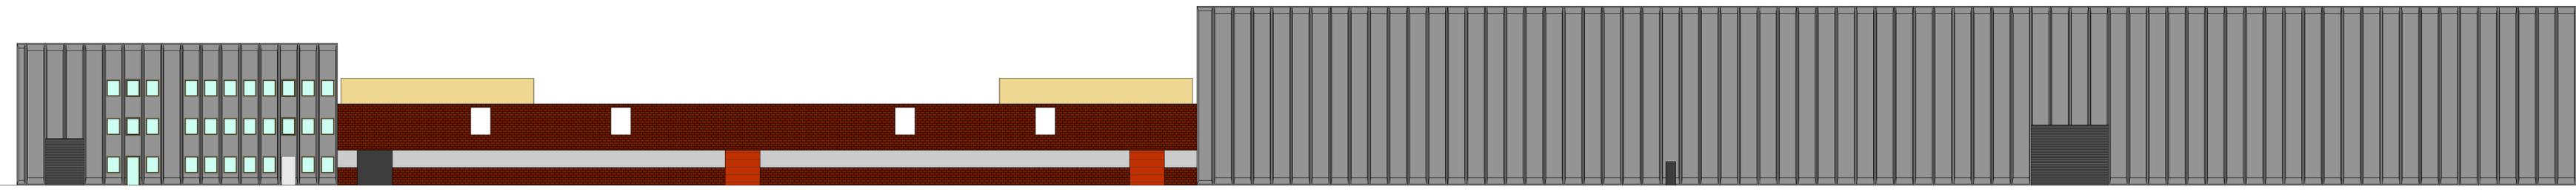


PROSPETTO OVEST

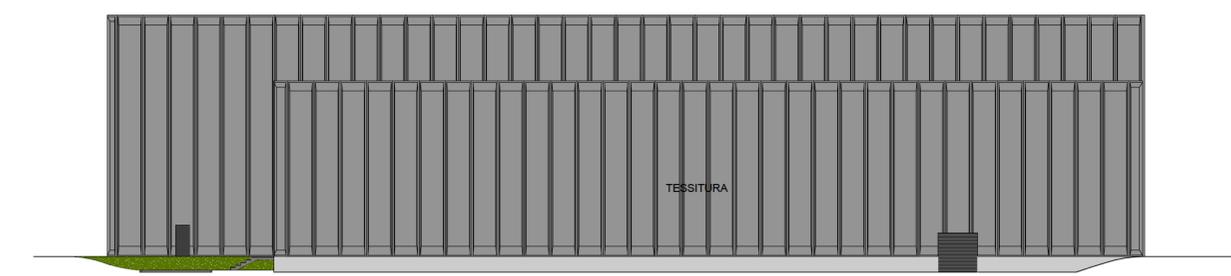

PROSPETTO NORD

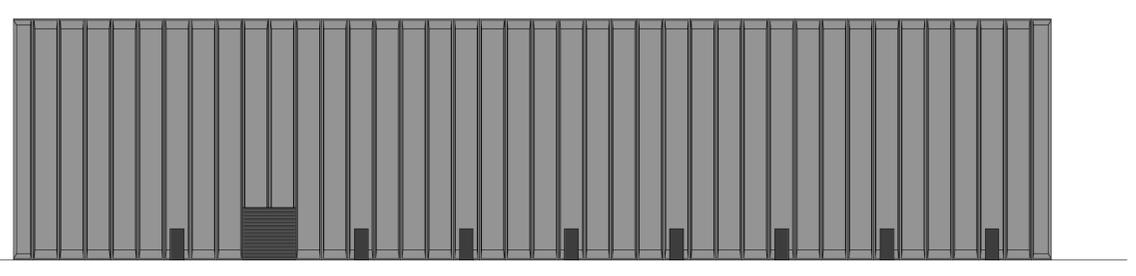

PROSPETTO SUD

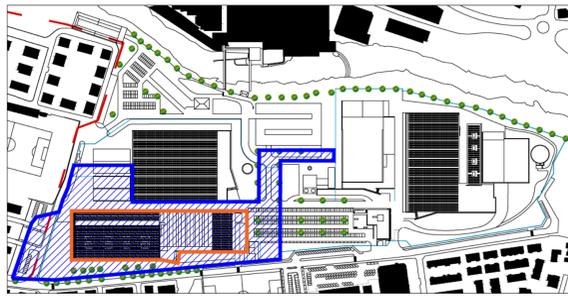

committente
ARUBA s.p.a.

**GLOBAL CLOUD
DATACENTER**

progettista architettonico
arch. FABIO BIANCUCCI

titolo
TAVOLA 5.7
DATACENTER B
PROSPETTI
-
STATO DI FATTO

scala: 1:200
data: 01.10.2018
ID commessa: PSP
file: