




PLANIMETRIA STATO AUTORIZZATO

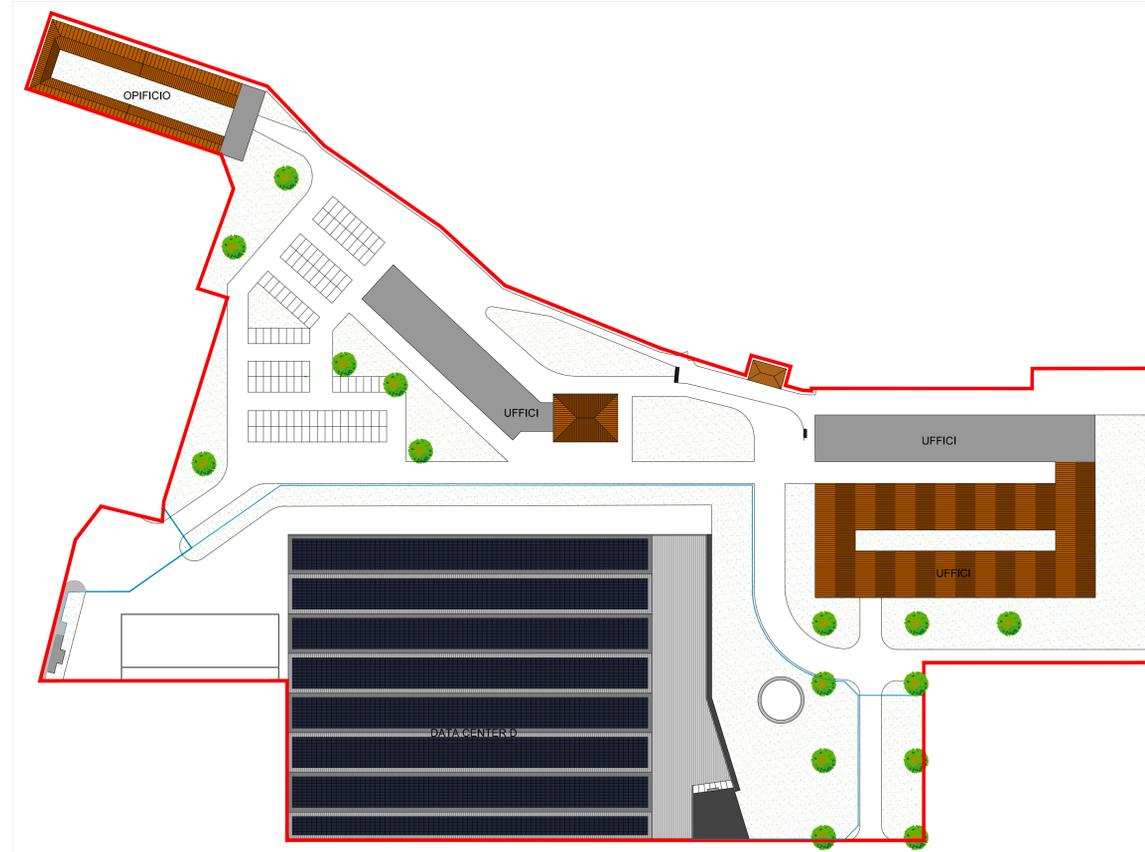


PLANIMETRIA STATO MODIFICATO

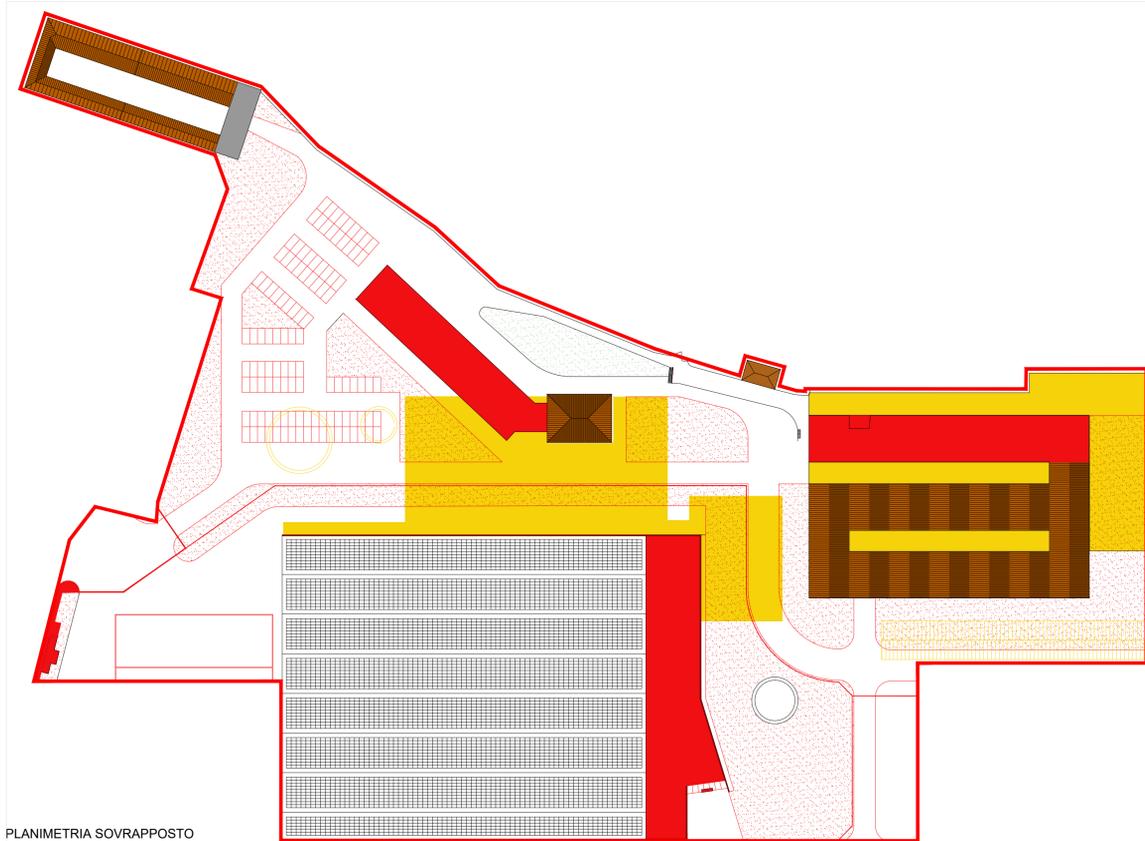

PLANIMETRIA SOVRAPPOSTO

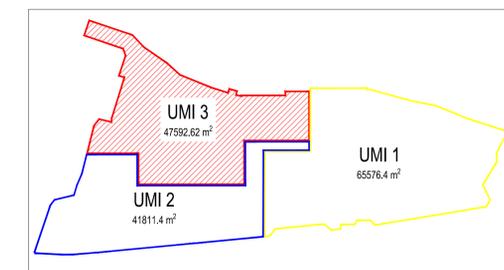

	UMI 3
Superficie fondiaria	47592.62 m ²
Superficie lorda di pavimento esistente	35243 m ²
Superficie lorda di pavimento di progetto	30490 m ²
Superficie coperta esistente	27480 m ²
Superficie coperta di progetto	21500 m ²
Altezza massima	16.00 m
Dotazione di parcheggi allo stato di fatto	0 m ²
Dotazione di parcheggi allo stato di progetto	3680 m ²
Dotazione di verde allo stato di fatto	4200 m ²
Dotazione di verde allo stato di progetto	9760 m ²

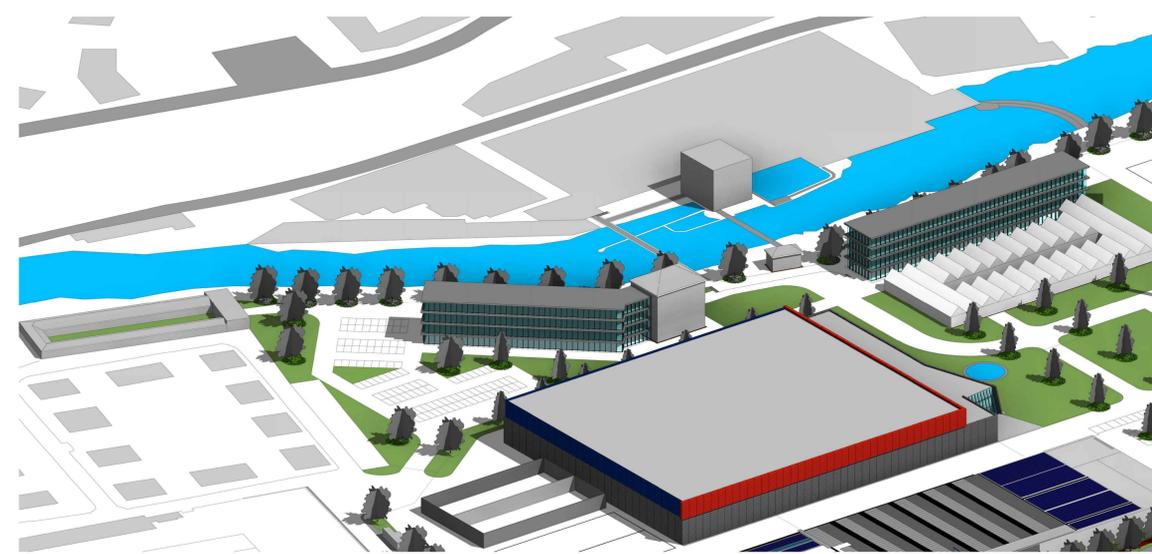

UMI 3 - VISTA 3D

committente
ARUBA s.p.a.

**GLOBAL CLOUD
DATACENTER**

progettista architettonico
arch. **FABIO BIANCUCCI**

titolo
TAVOLA 6

UMI 3

**STATO AUTORIZZATO
-
STATO MODIFICATO
-
STATO SOVRAPPOSTO**

scala: 1:500
data: 06.11.2018
ID commessa: PSP
file: