

committente
ARUBA s.p.a.

GLOBAL CLOUD DATACENTER


progettista architettonico
arch. FABIO BIANCUCCI

titolo

TAVOLA 8.2

INDIVIDUAZIONE SLP UMI 2

scala: -
data: 06.11.2018
ID commessa: PSP
file: -

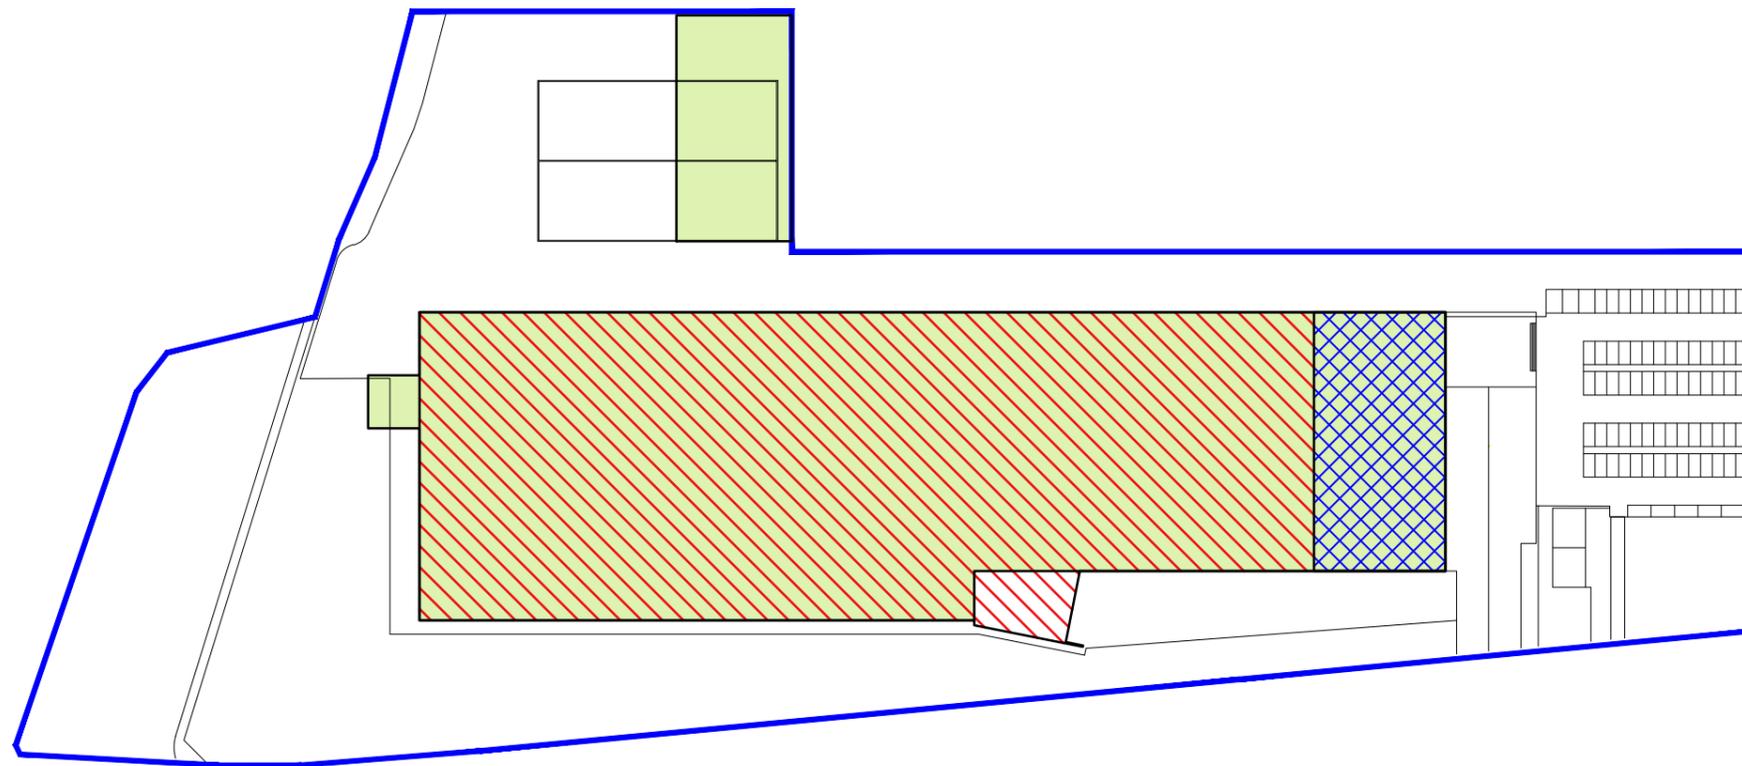

SLP PRODUTTIVA ALLO STATO DI FATTO: 16375 mq



SLP PRODUTTIVA ALLO STATO DI PROGETTO: 18073 mq



SLP OGGETTO DI VARIAZIONE DI DESTINAZIONE D' USO: 1707 mq