


LIMITE PRIMO INTERVENTO

LIMITE PRIMO INTERVENTO

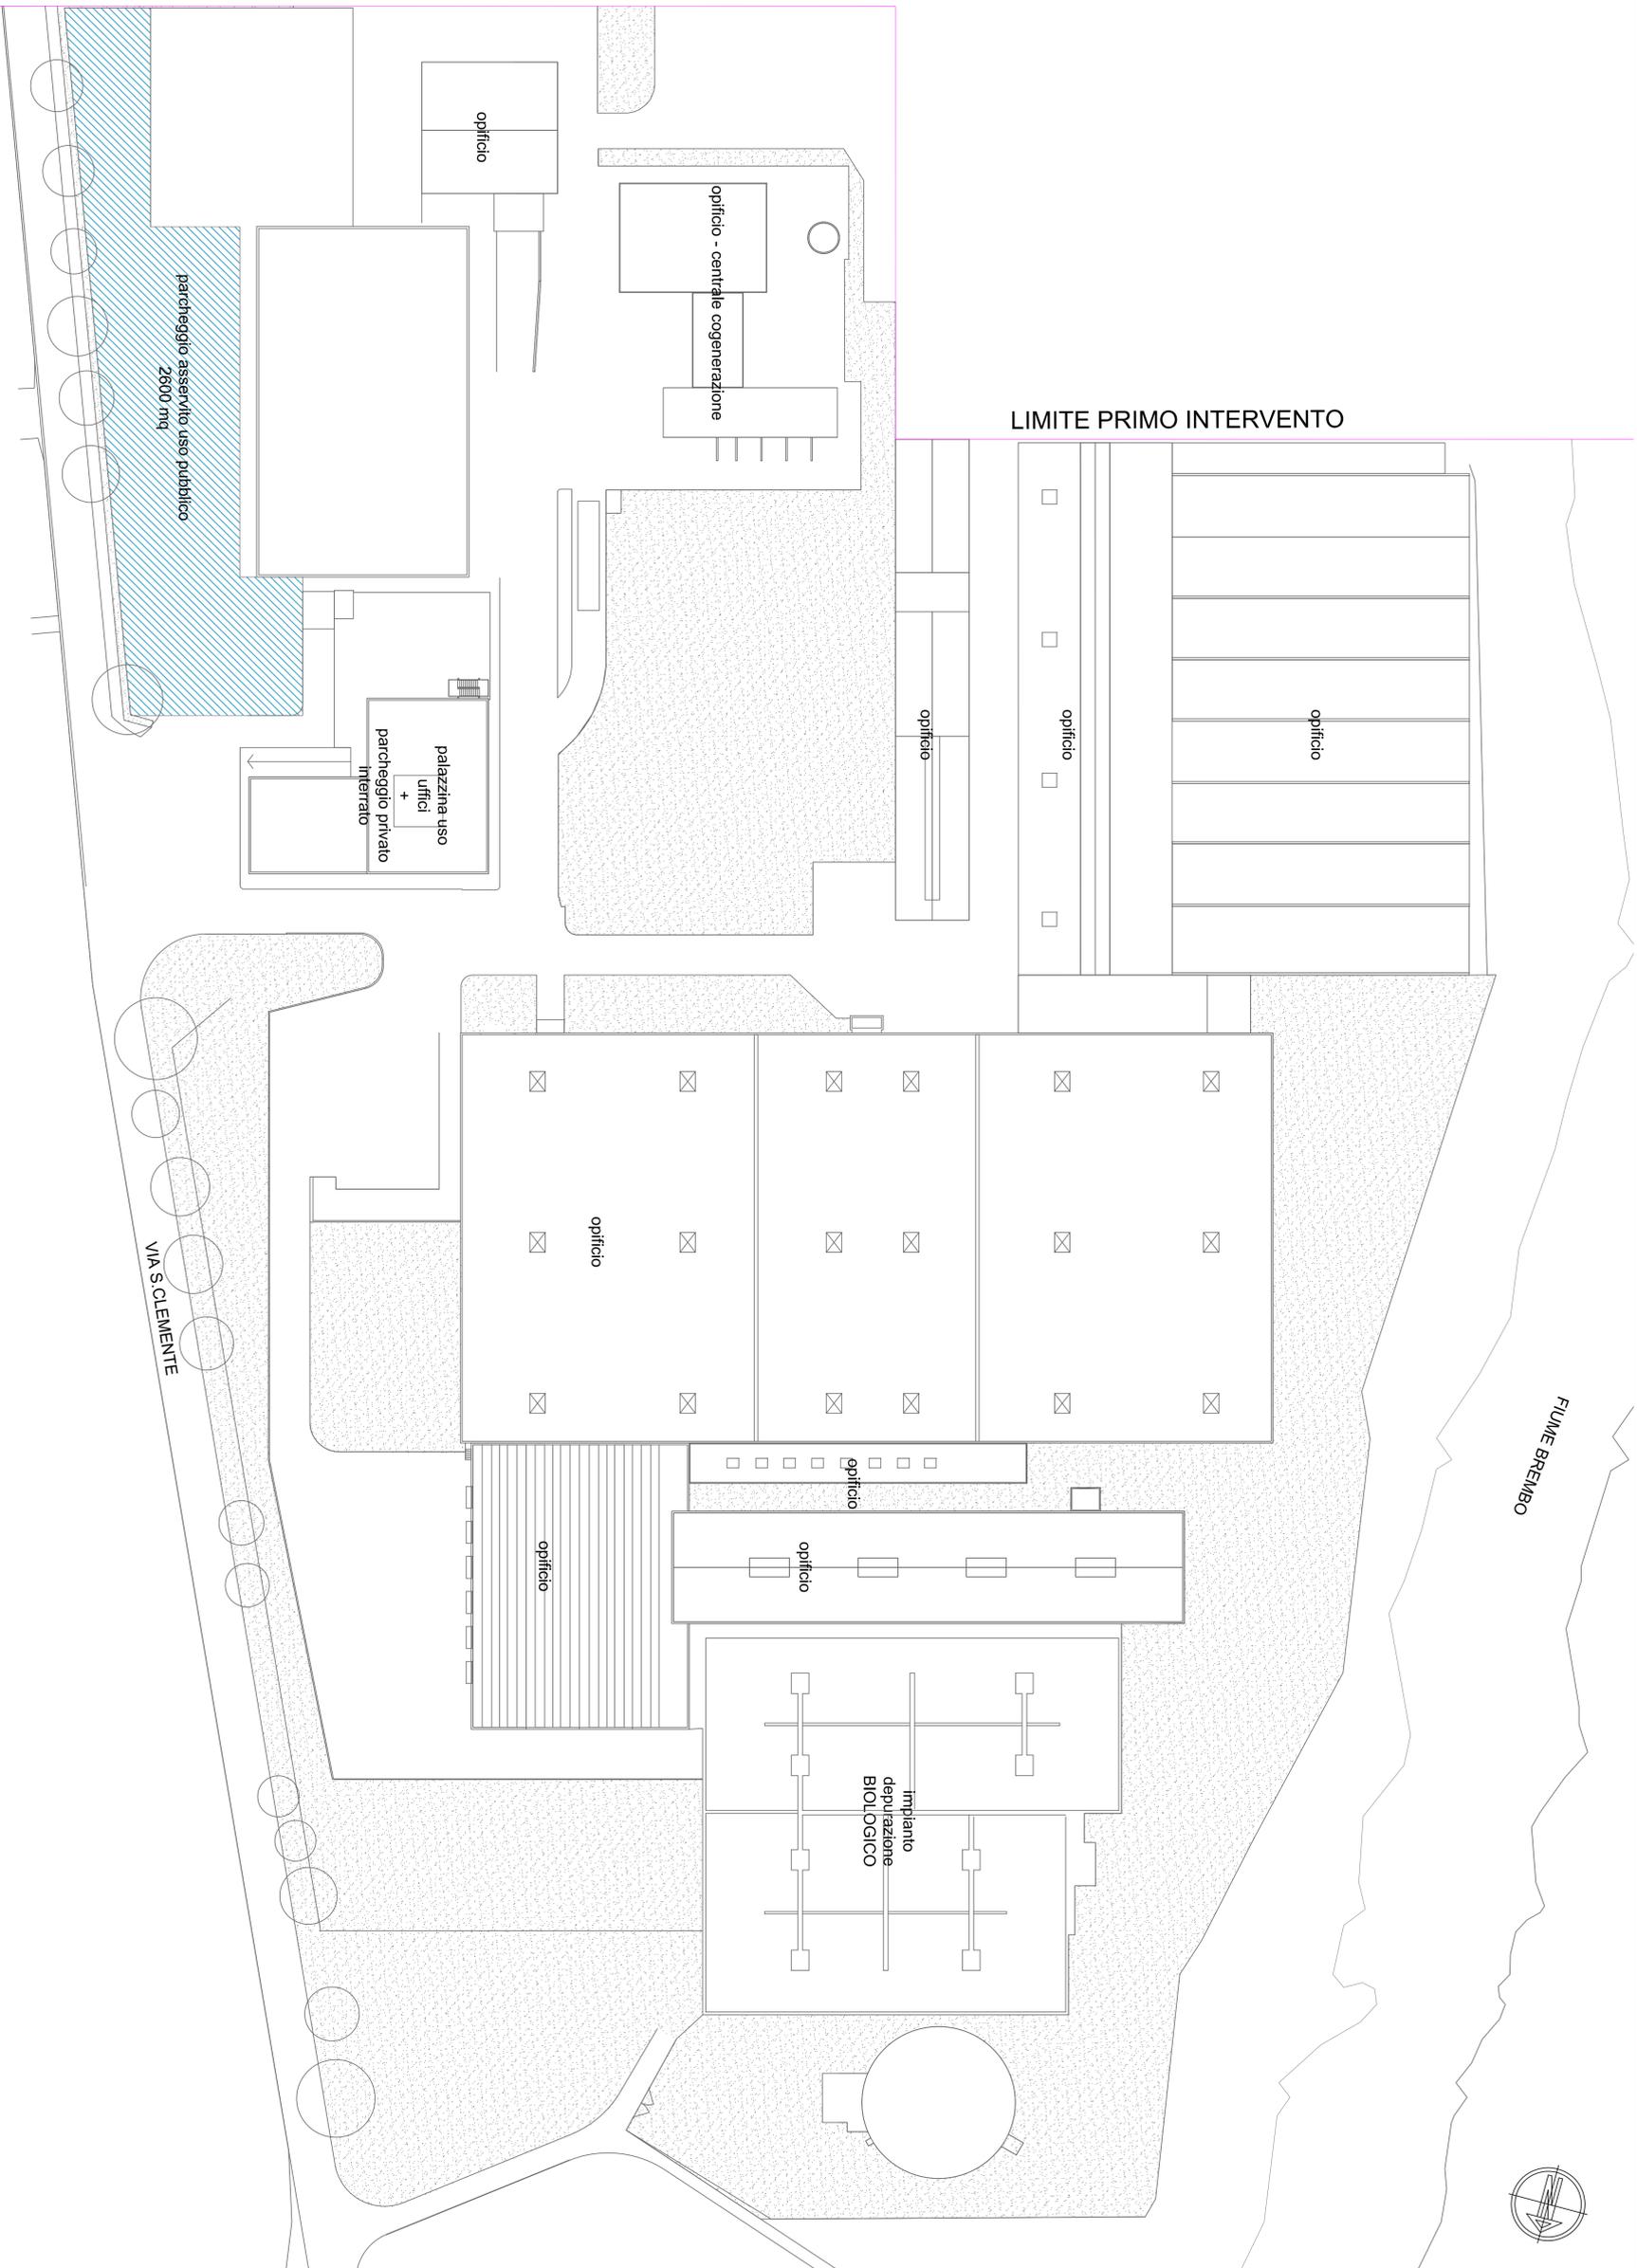

rev.	data	oggetto	disegnato	verificato	approvato
01		Emesso	R.S.		

scale	data
1:1000	12.11.2015
Disegnata da:	R.S.
Verificata da:	
Approvata da:	

titolo
planimetria generale
STATO DI FATTO

Tavola
1

PROGETTO ARCHITETTONICO
e DIREZIONE LAVORI

arch. Fabio Bianucci
 local partner
 Ing. Carlo Manaresi
 local partner
 Ing. Emanuele Morla

committente
ARUBA s.p.a.

comune di
PONTE SAN PIETRO
 oggetto
PERMESSO DI COSTRUIRE
 ex art. 8 DPR 160/10
 via San Clemente, 53