



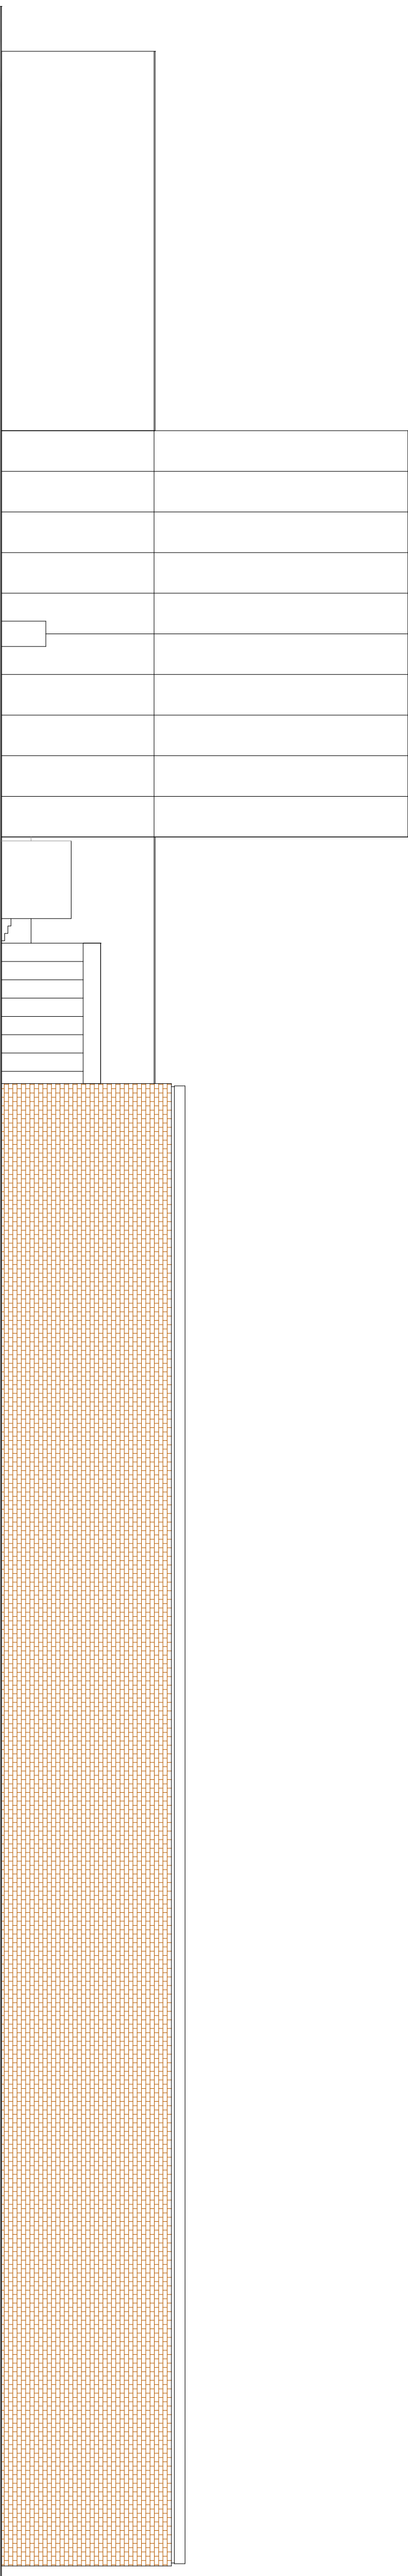


PROSPETTO NORD\_ 1:200

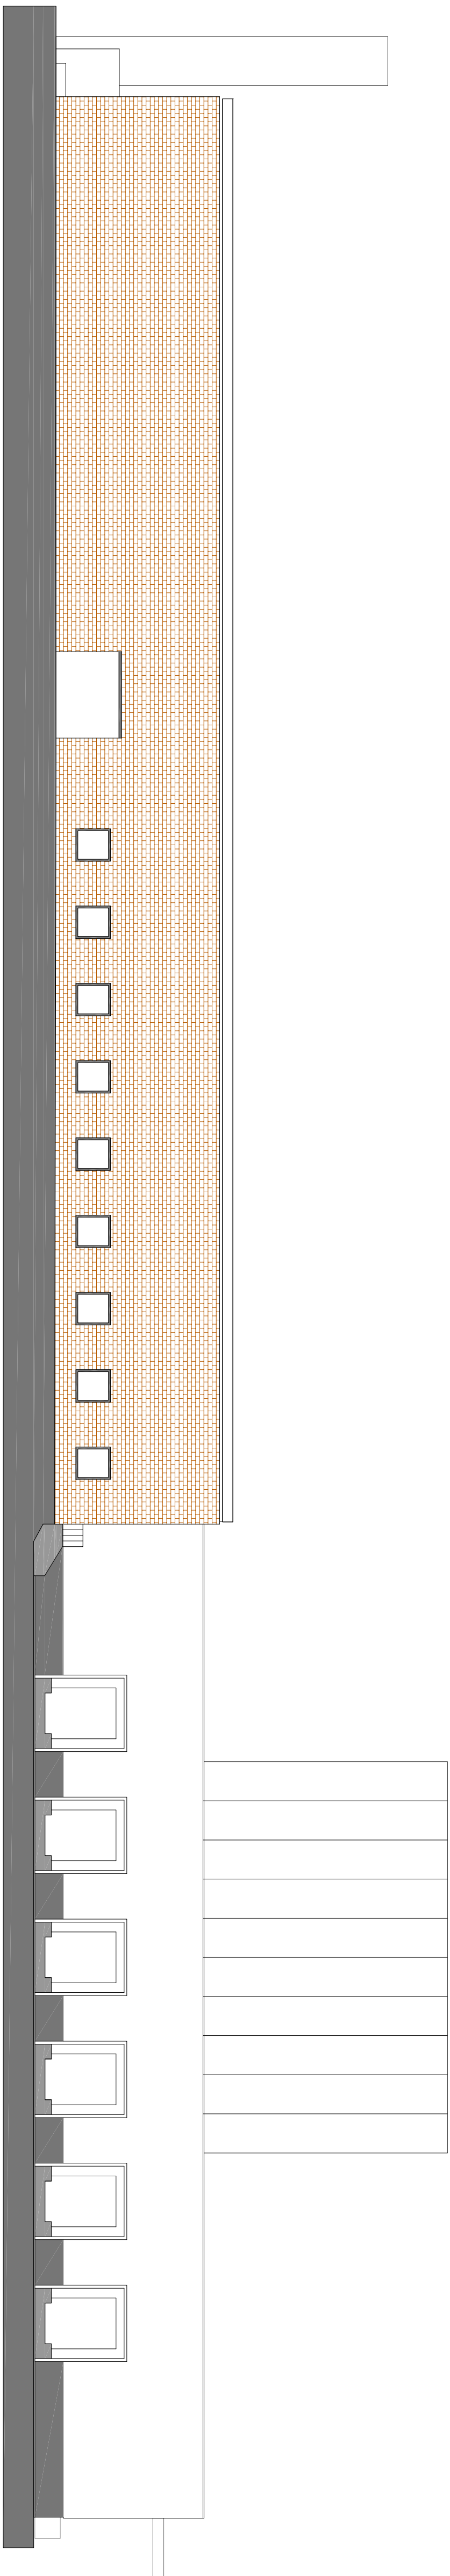


PROSPETTO OVEST\_ 1:200




PROSPETTO EST\_ 1:200

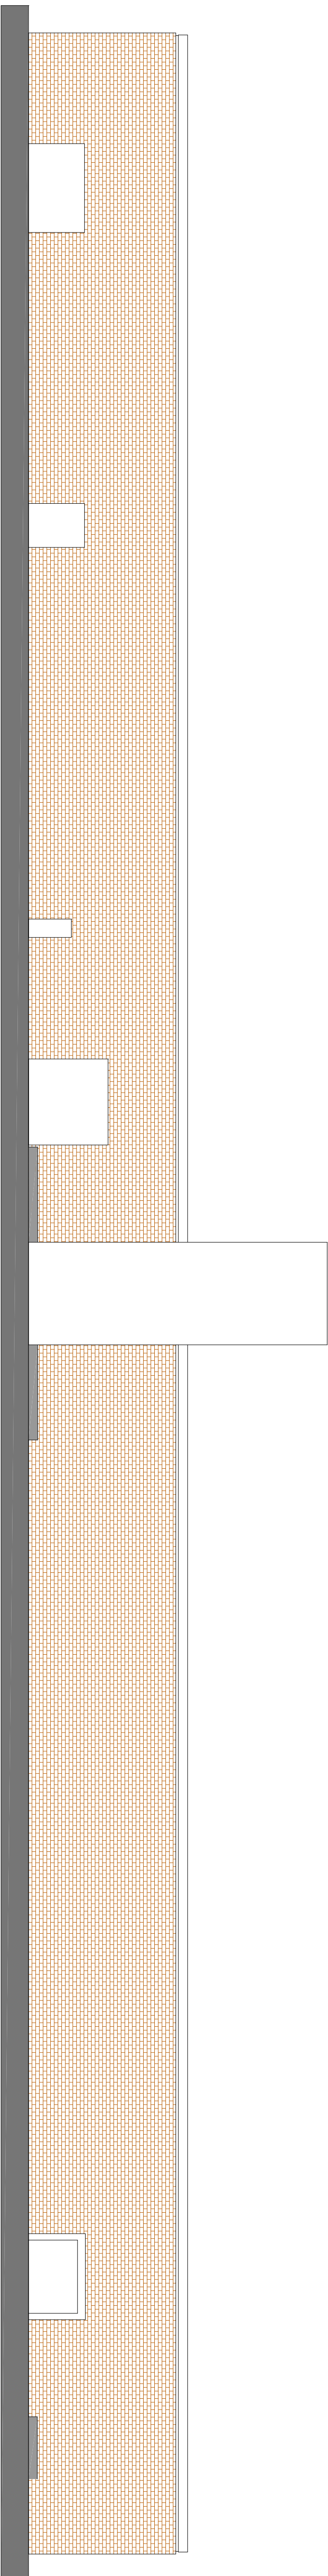


PROSPETTO SUD\_ 1:200

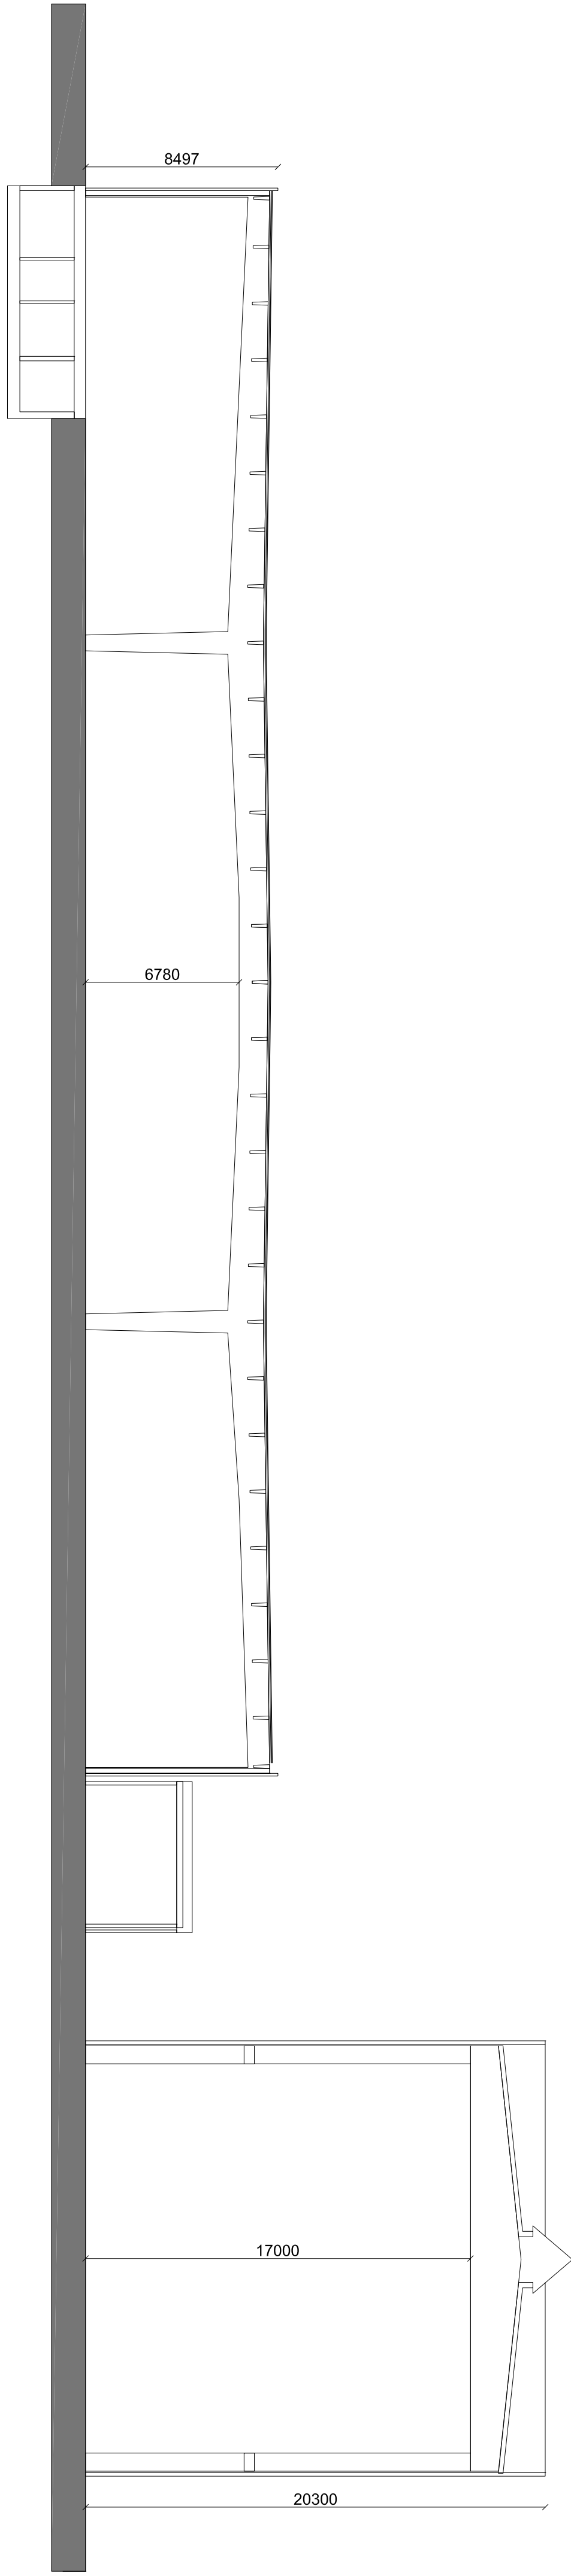


SEZIONE A-A\_ 1:200

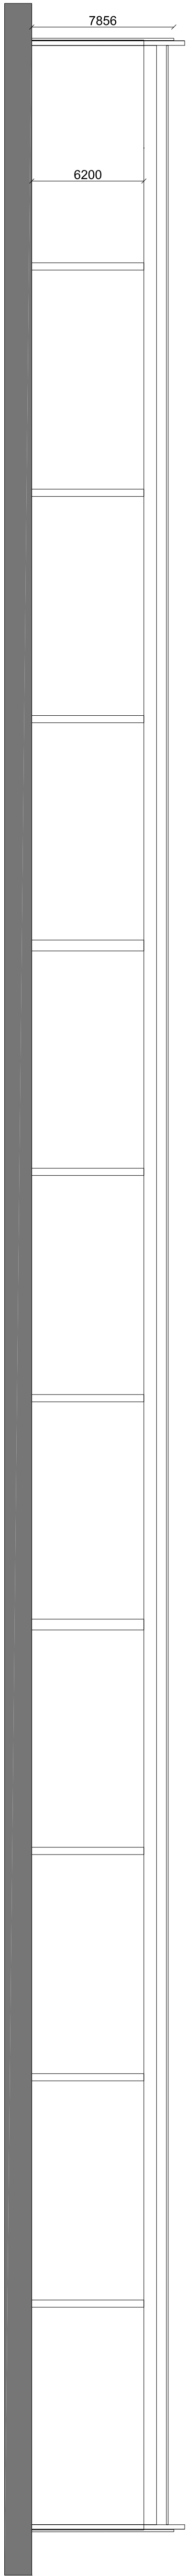

SEZIONE B-B\_ 1:200

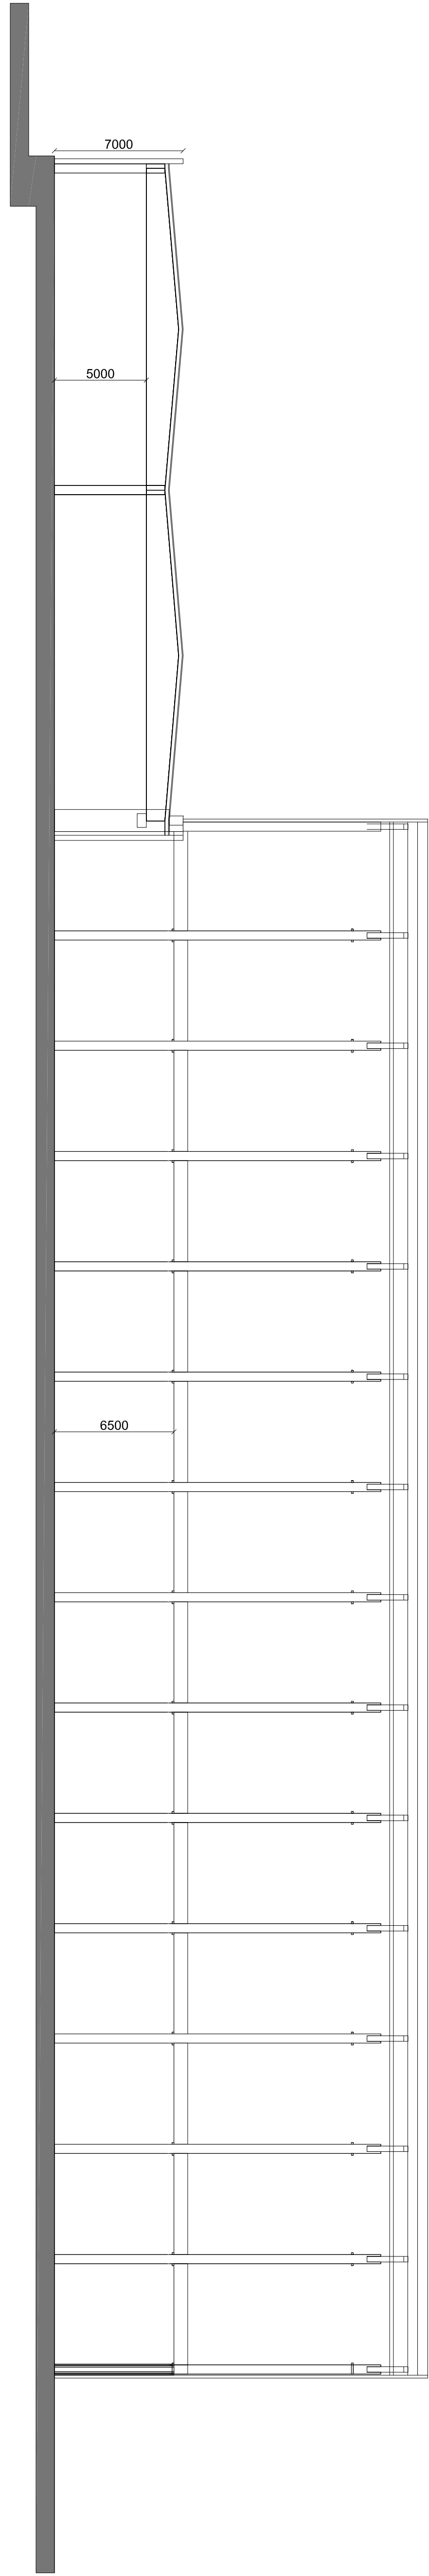

SEZIONE C-C\_ 1:200

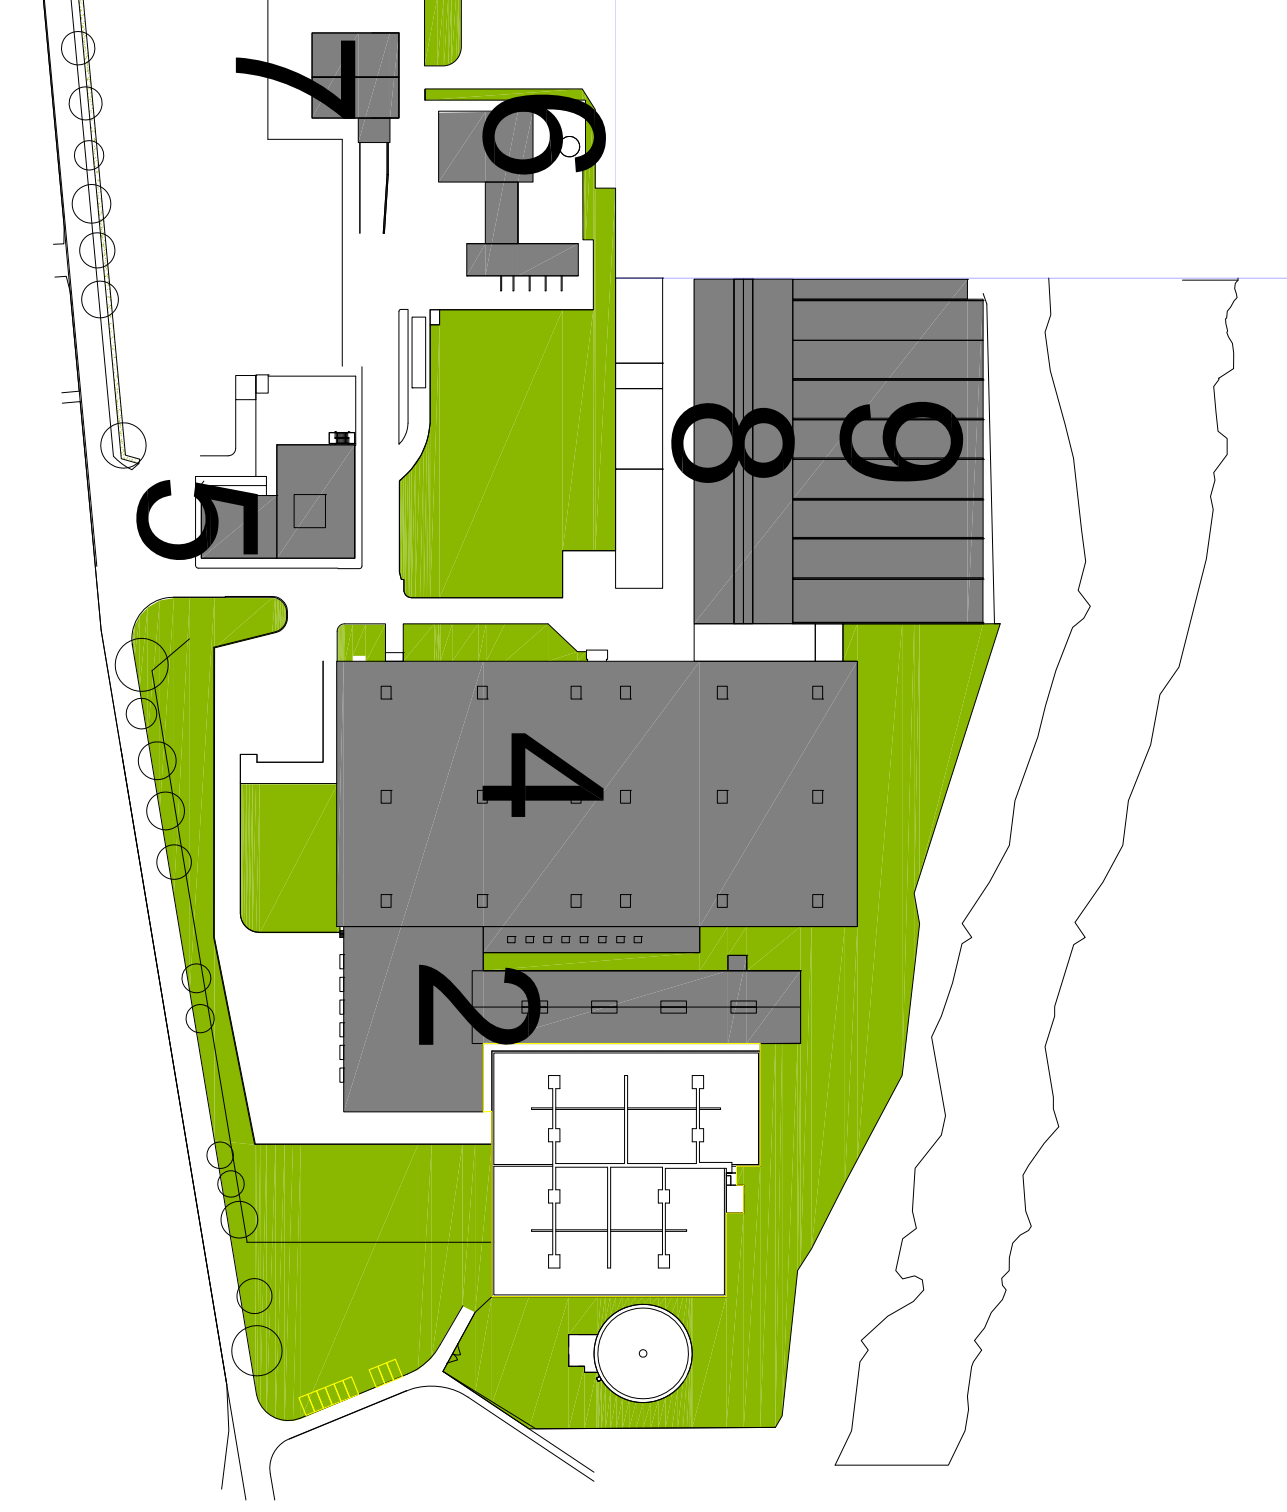

comune di

PONTE SAN PIETRO

oggetto

PERMESSO DI COSTRUIRE  
ex art. 8 DPR 160/10  
via San Clemente, 33

committente

ARUBA s.p.a.

PROGETTO ARCHITETTONICO  
e DIREZIONE LAVORI

arch. Fabio Bianucci

Ing. Carlo Manaresi

Ing. Emanuele Moris

tratto

edificio 2 - 4  
stato attuale

avviso

4.1B

|      |      |          |                                |
|------|------|----------|--------------------------------|
| rev. | data | oggetto  | disegno, verificato, approvato |
| 01   | -    | permesso | I.S. -                         |

|       |            |
|-------|------------|
| scale | data       |
| 1:200 | 23.12.2012 |
| 1:500 | -          |