




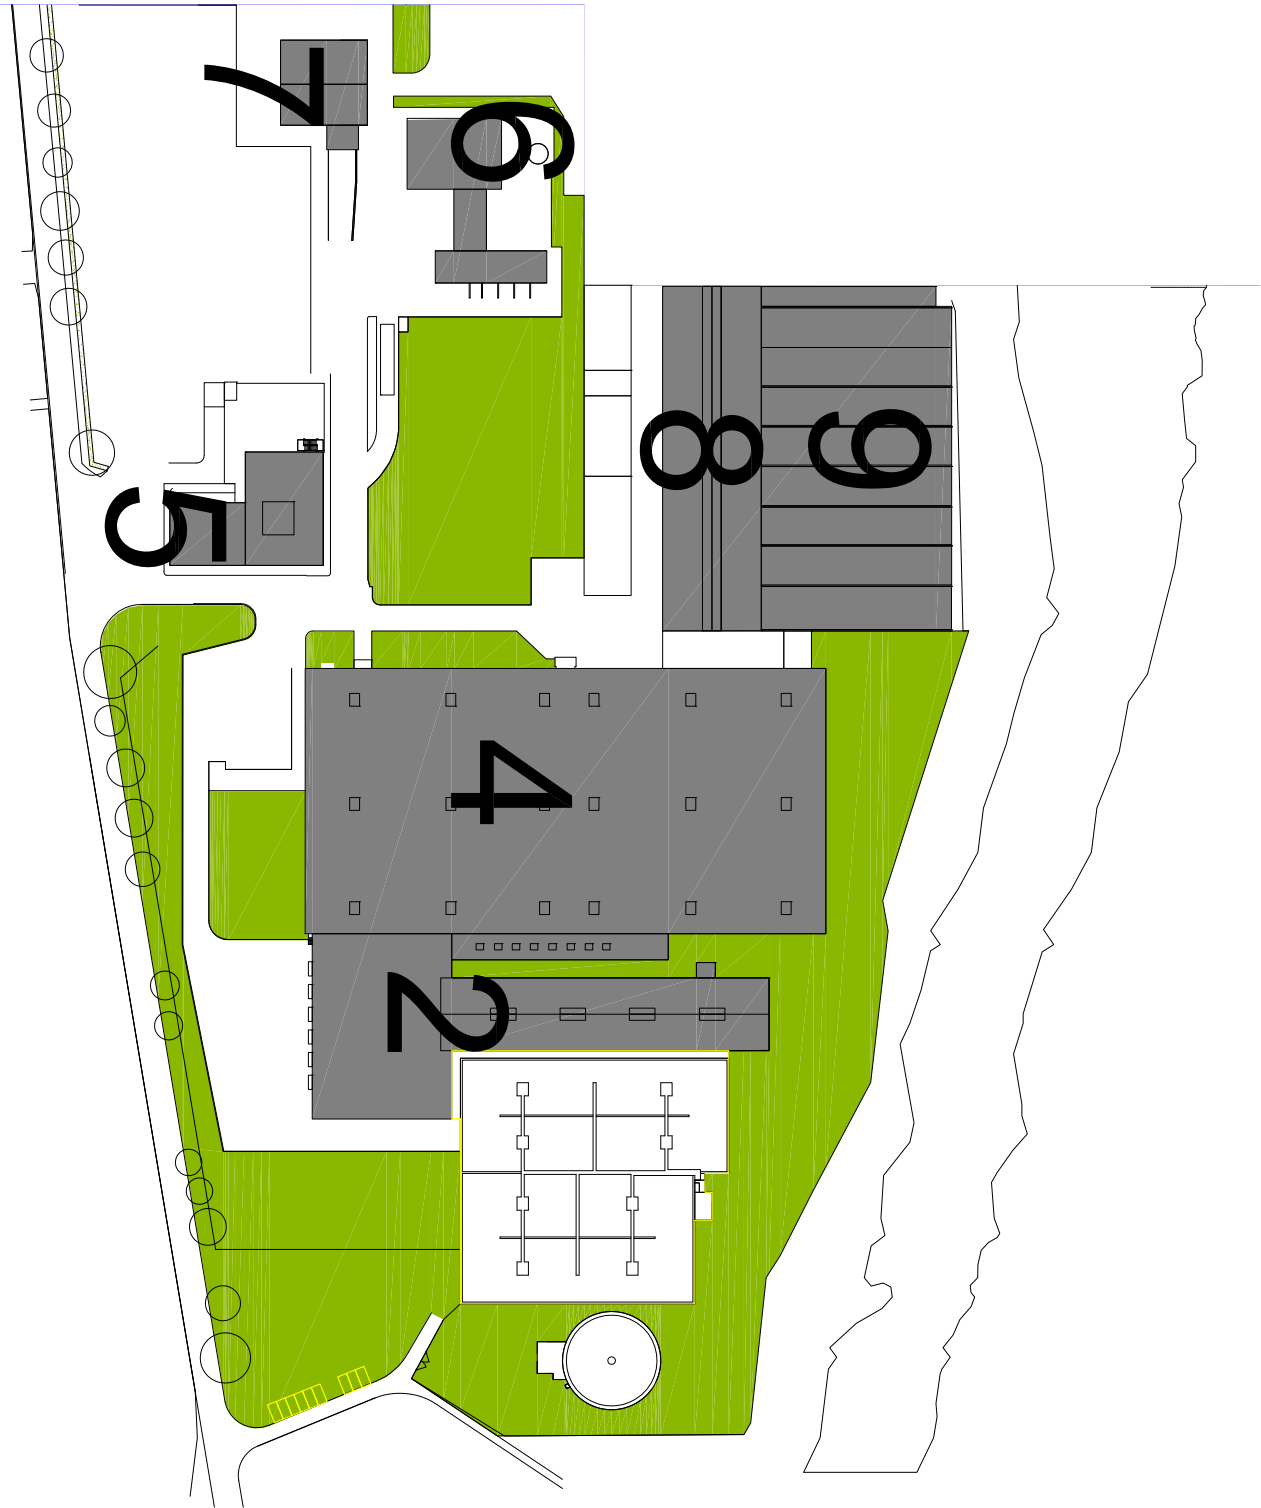


PANNELLI FOTOVOLTAICI sulla copertura del datacenter principale

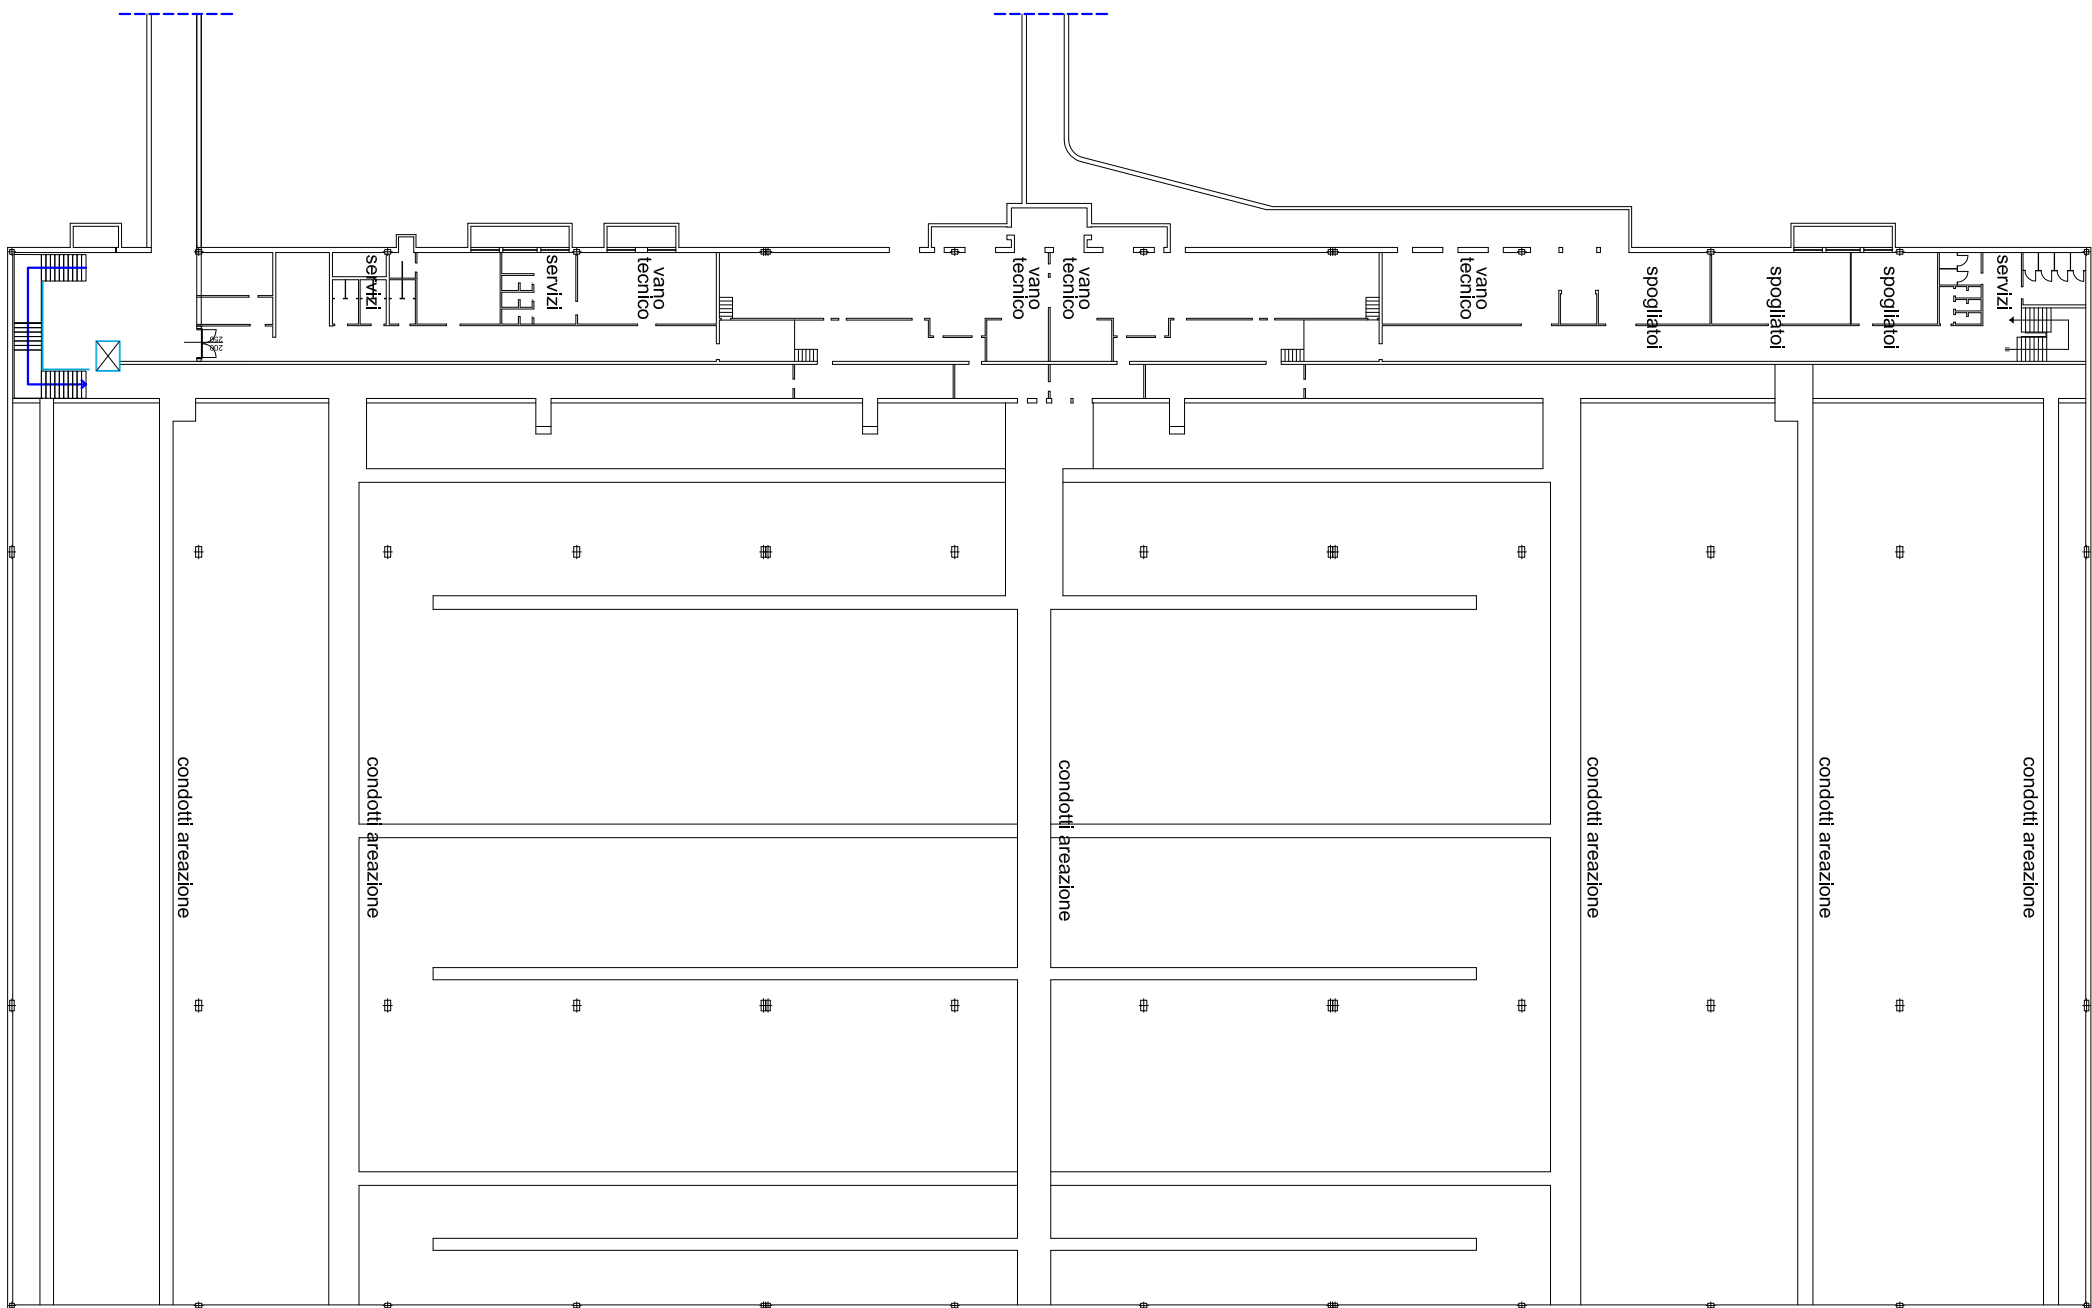

PIANTA PIANO TERRA _ 1:200

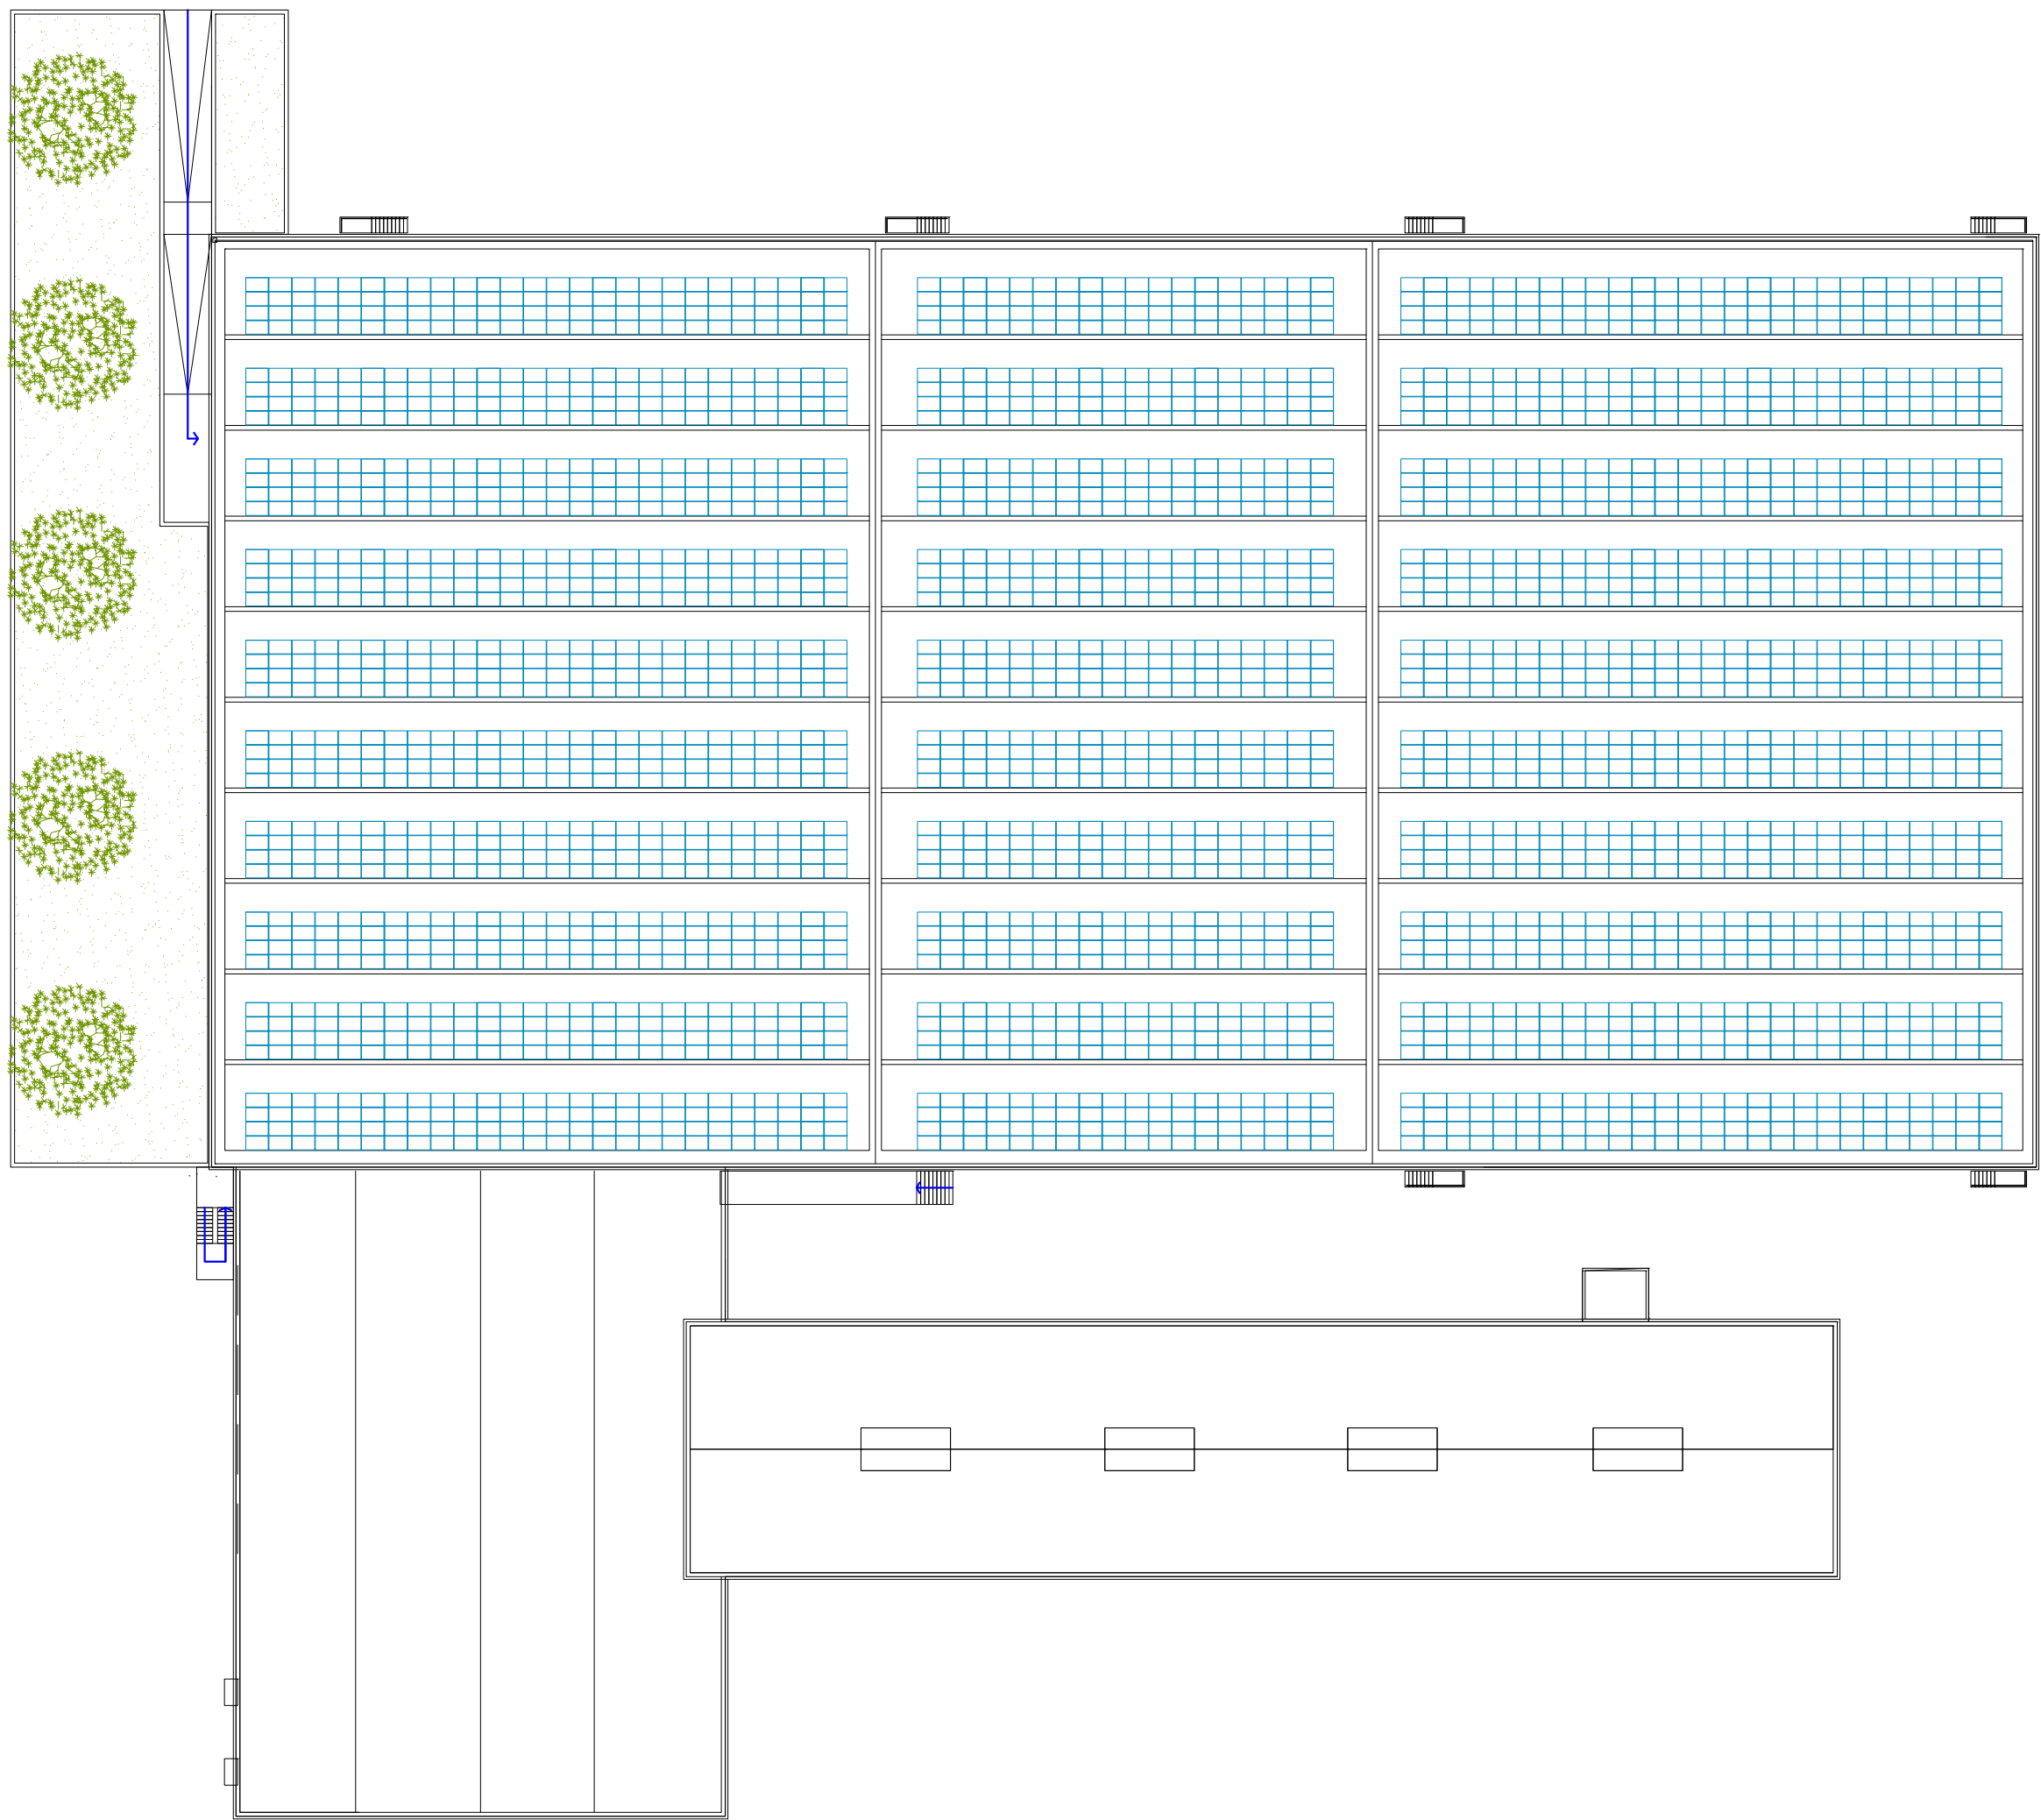

PIANTA PIANO PRIMO _ 1:200

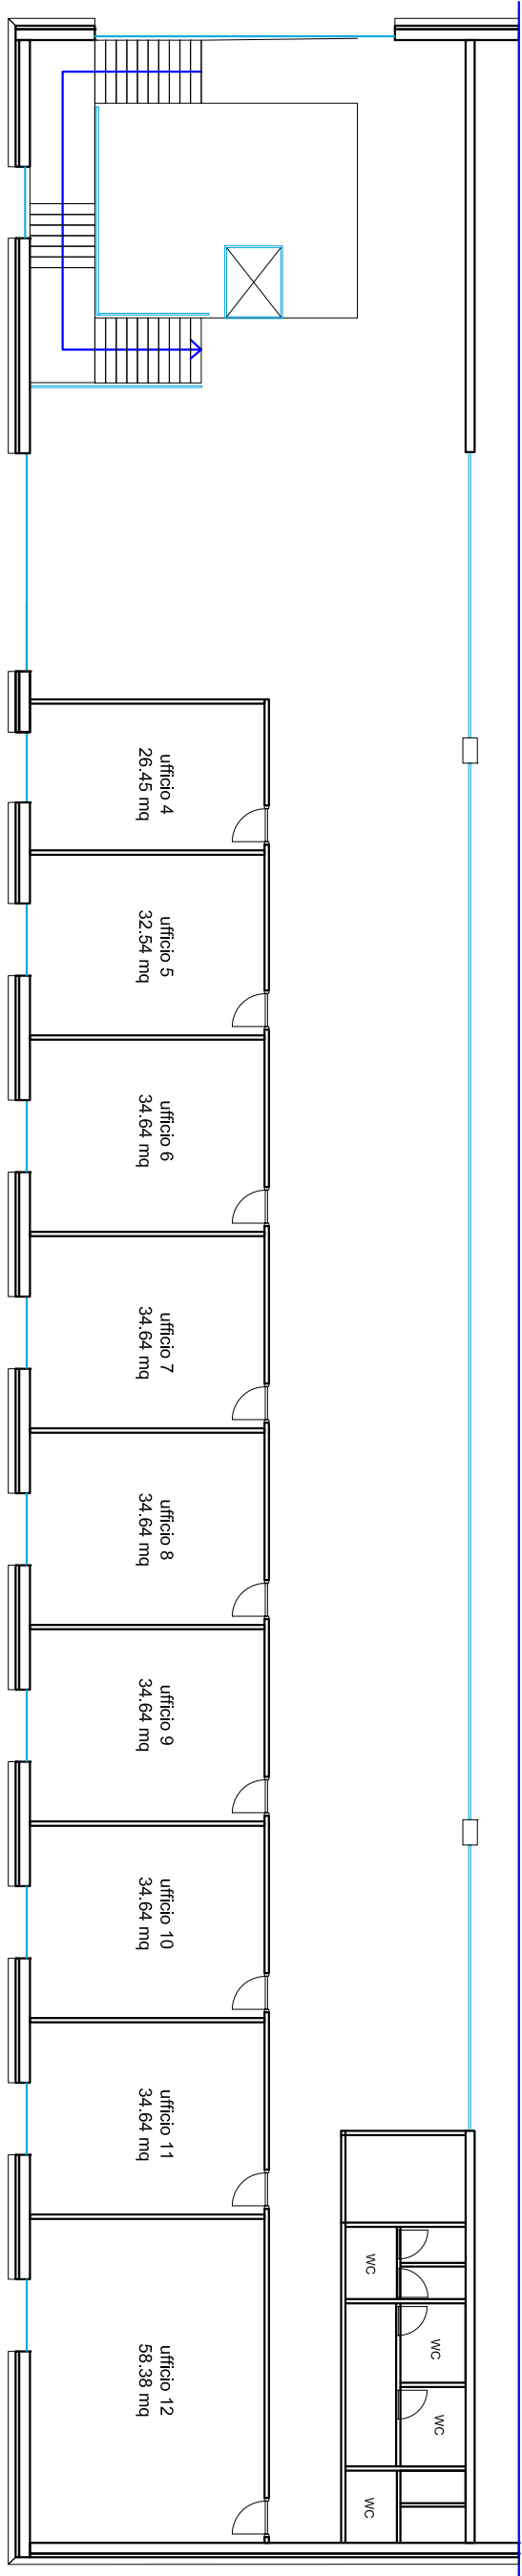

PIANTA COPERTURA _ 1:500

PROGETTO		AUTORE	
PROGETTO	PROGETTO	PROGETTO	PROGETTO
PROGETTO	PROGETTO	PROGETTO	PROGETTO

committente

ARUBA s.p.a.

progetto

PERMESSO DI COSTRUIRE
ex art. 8 DPR 140/10
via San Clemente 53

architetto

ing. Fabio Bianucci

collaboratore

ing. Carlo Marzetti

collaboratore

ing. Emanuele Motta

studio

5.1A

edificio 2 - 4

stato modificato

data

13.11.2023

progetto

PROGETTO