




PROSPETTO NORD\_1:200

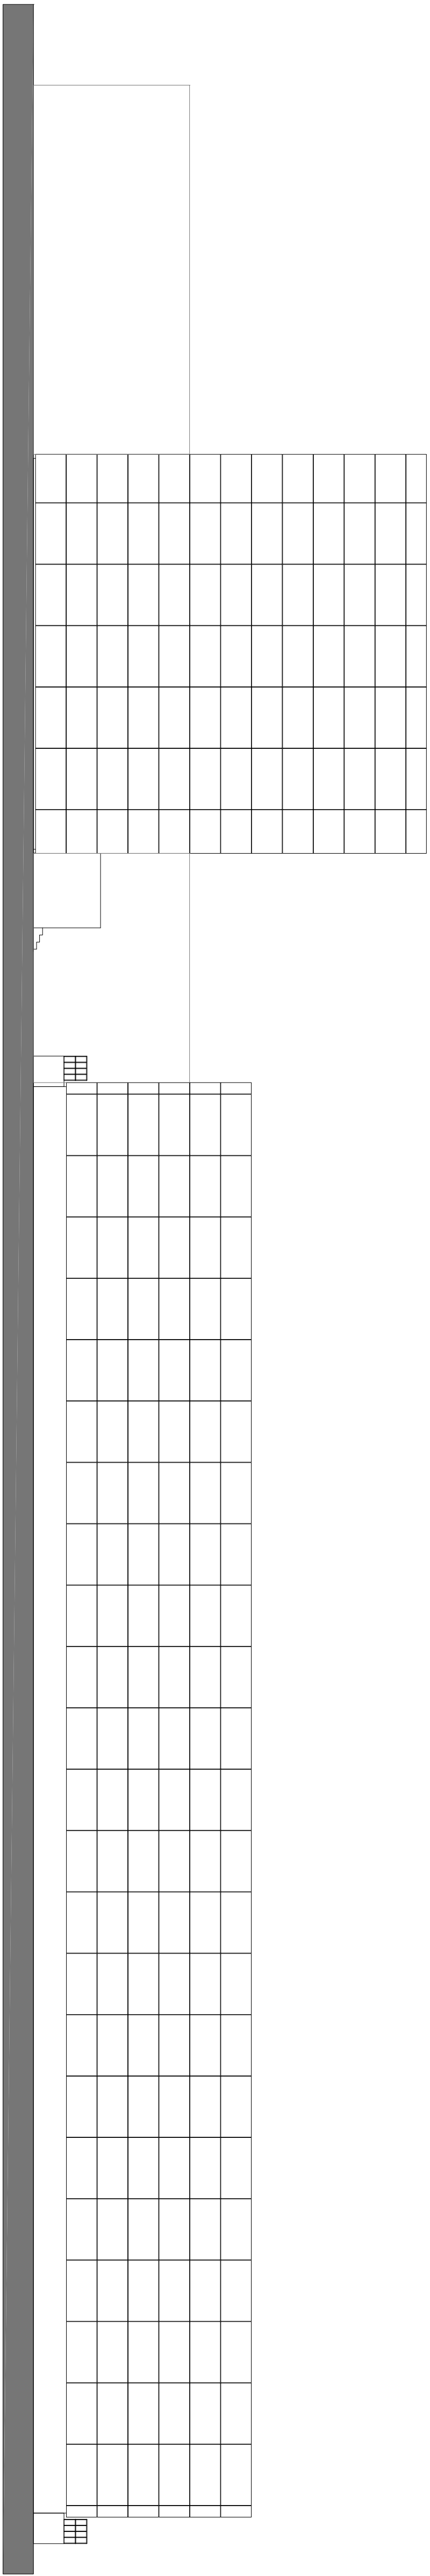


PROSPETTO OVEST\_1:200

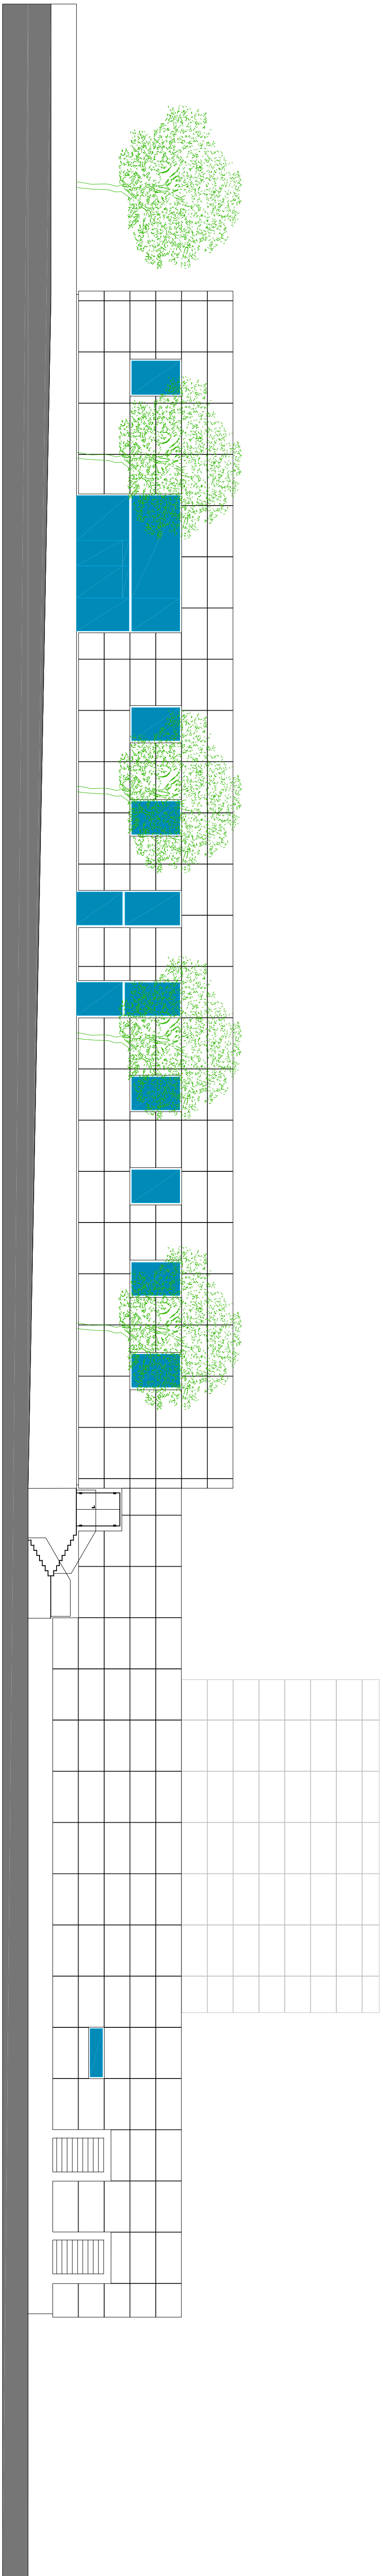


PROSPETTO EST\_1:200

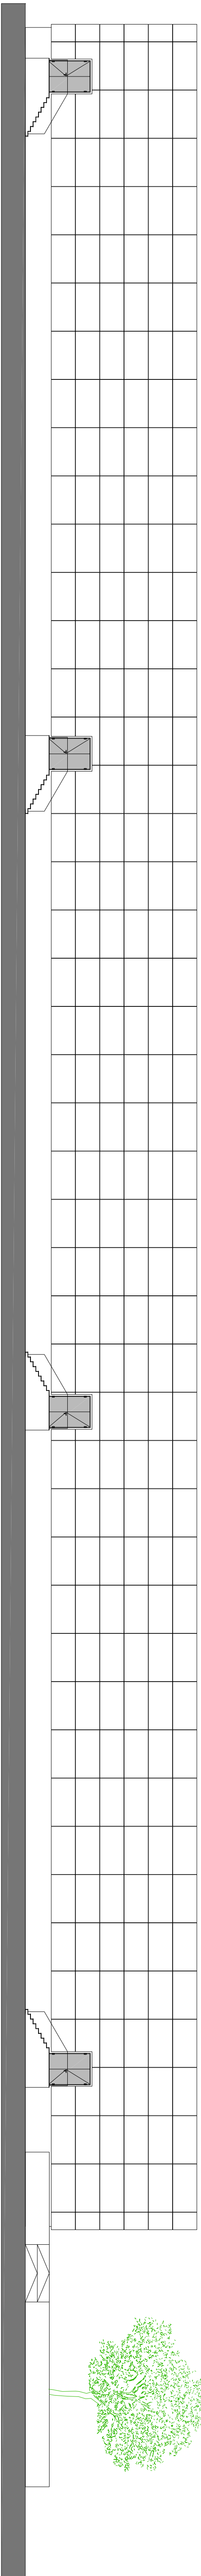


PROSPETTO SUD\_1:200

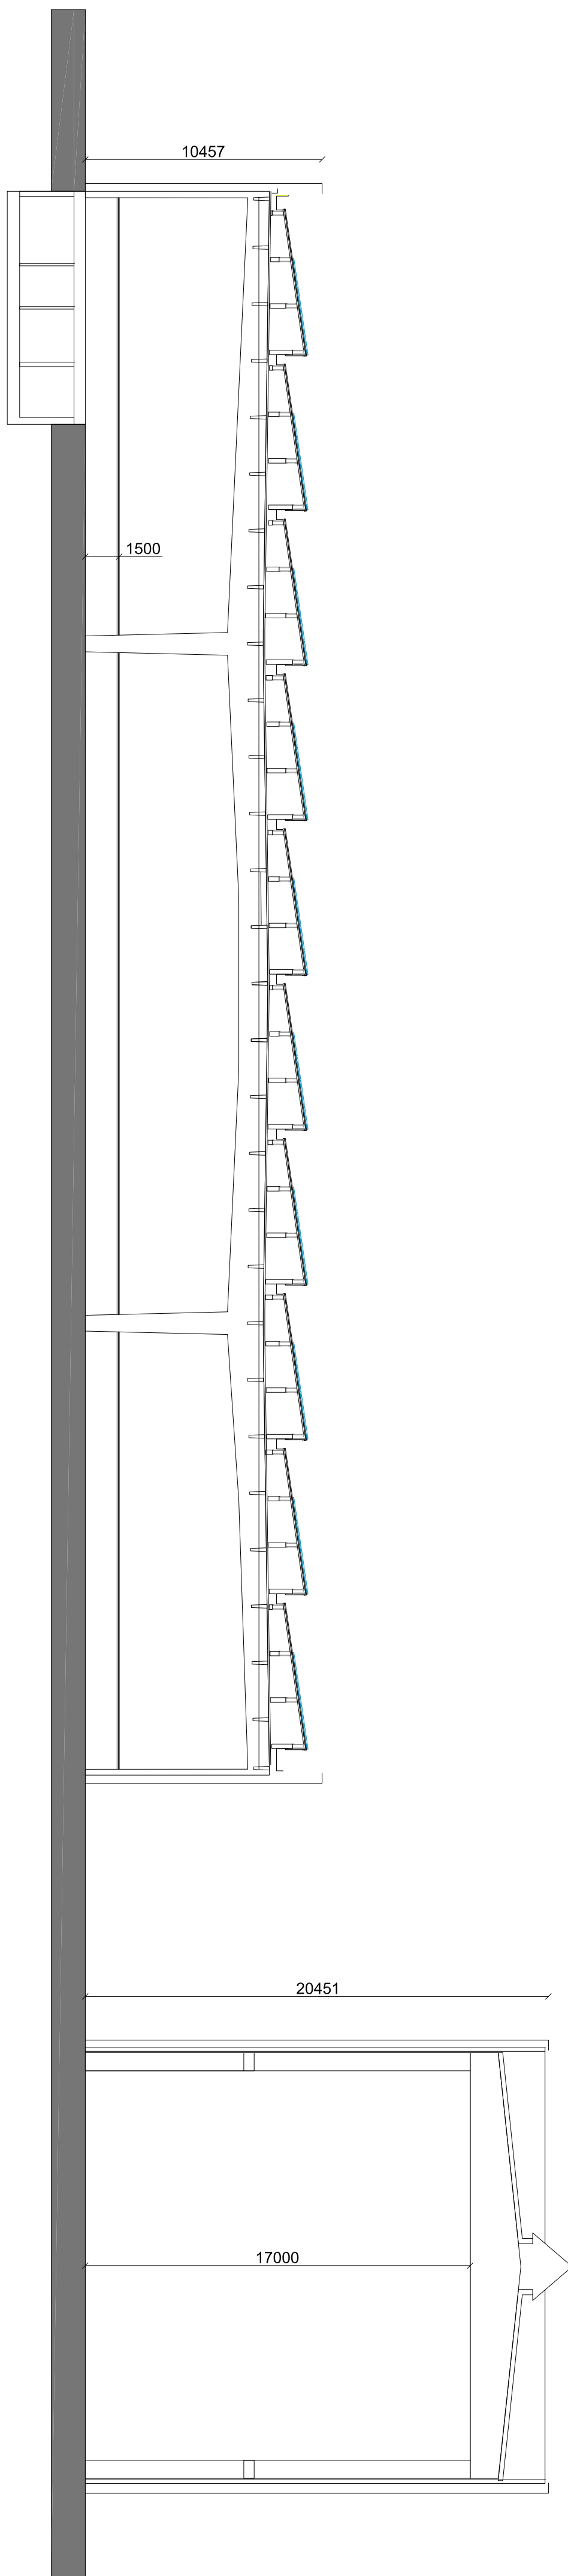


SEZIONE A-A\_1:200

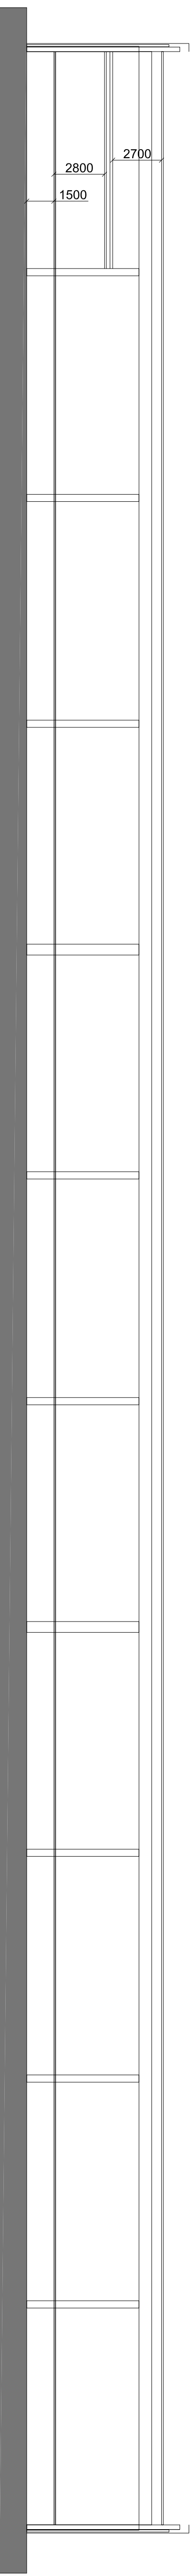

SEZIONE B-B\_1:200

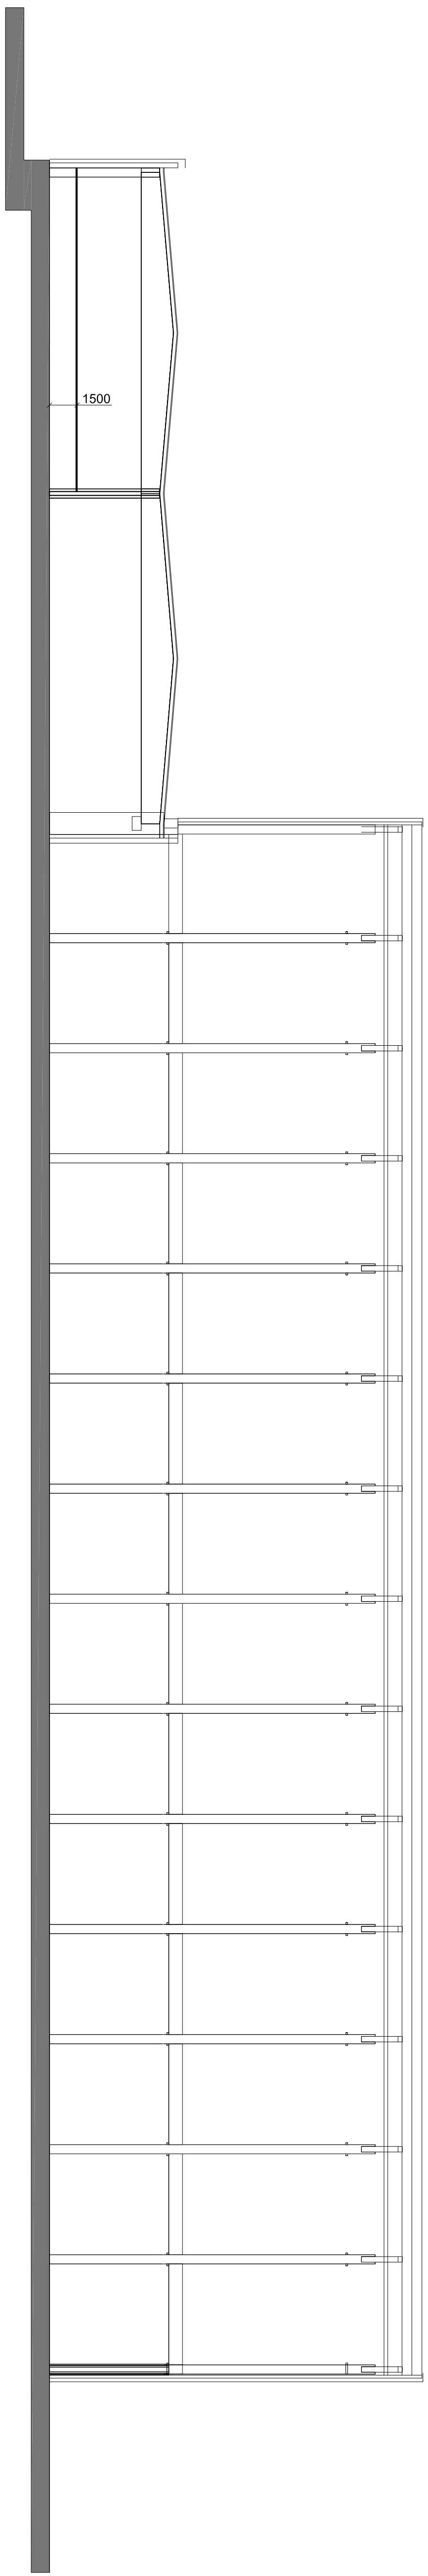

SEZIONE C-C\_1:200

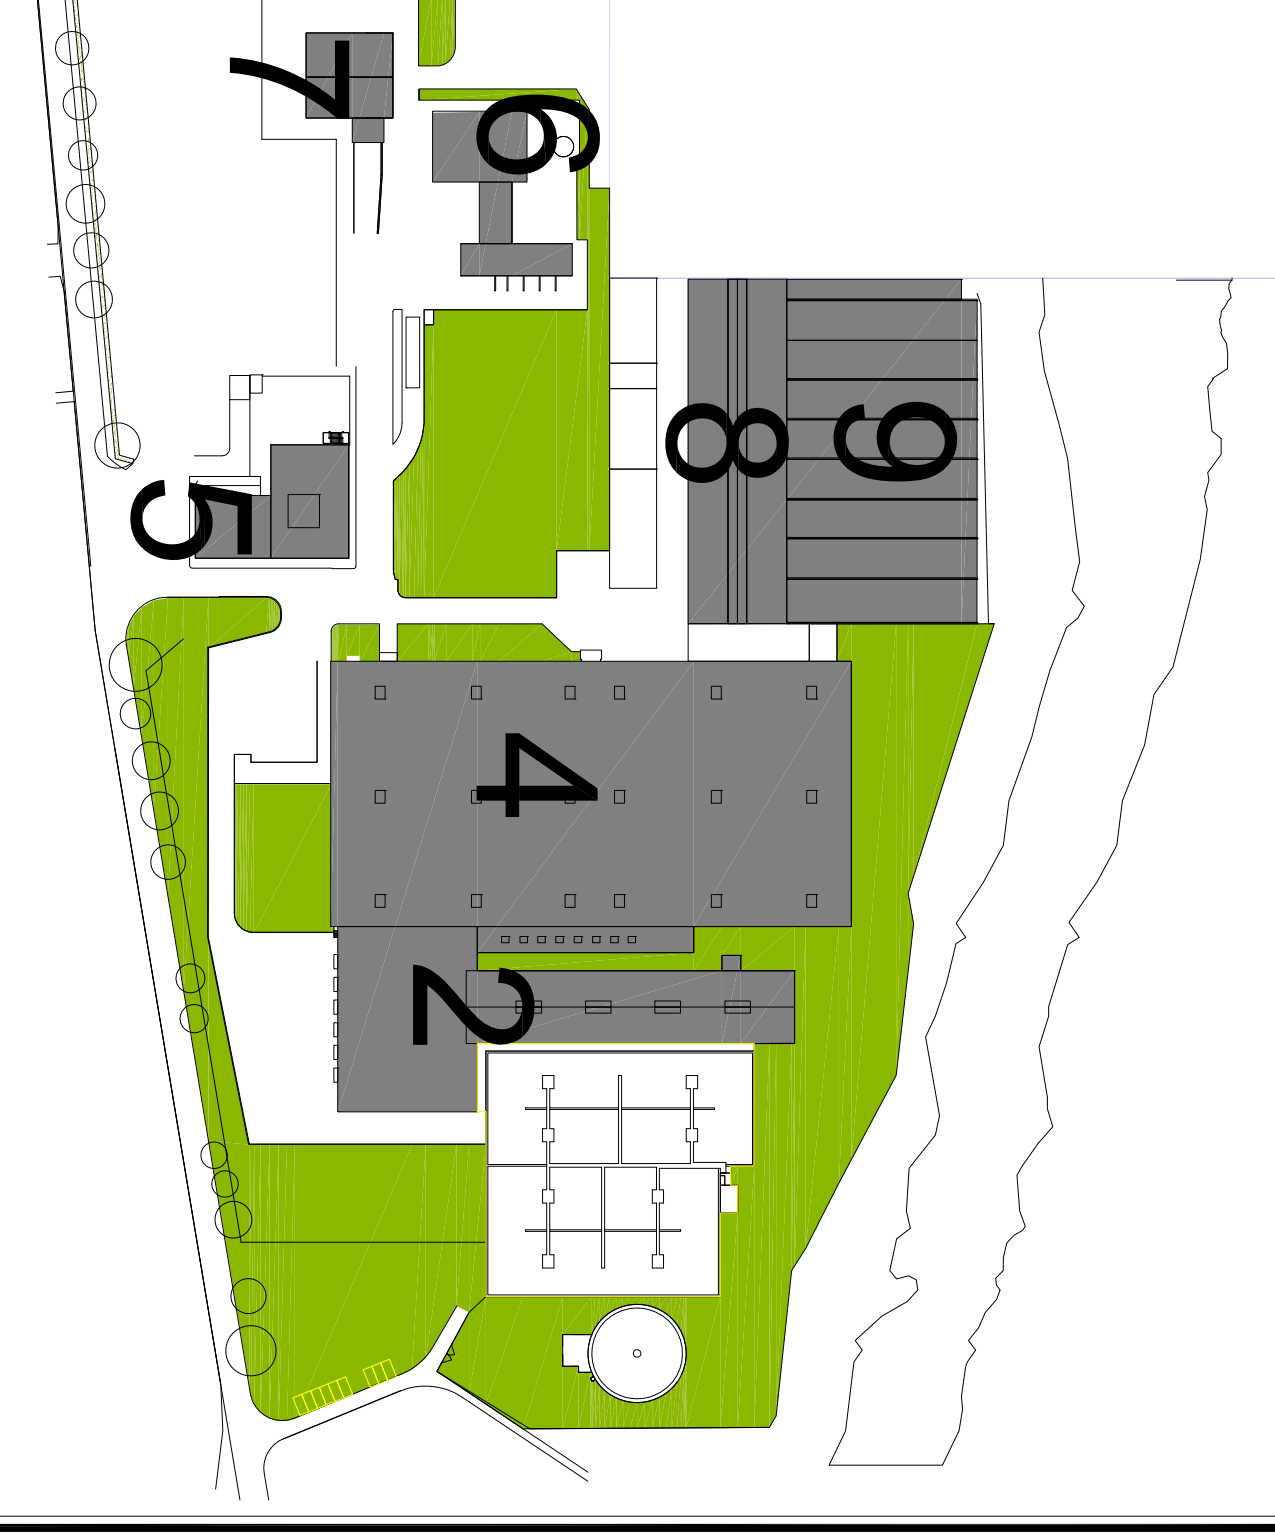

**PRESTAMENTO METALLICO H&A ALLCOBOND colore antracite (cantile)**  
**Spettacolo o VIZINC colore antracite**  
Rivestimento realizzato in pannelli scattali in composito spessore 4 mm  
completo di sottosistura metallica costituita da profili continui con  
scamottatura in corrispondenza delle inflessioni con i rasoli orizzontali del  
pannello scattali.

comune di  
**PONTE SAN PIETRO**  
oggetto  
**PERMESSO DI COSTRUIRE**  
ex art. 8 DPR 160/10  
Via San Clemente, 55

committente  
**ARUBA s.p.a.**

PROGETTO ARCHITETTONICO  
e DIREZIONE LAVORI

arch. Fabio Bianucci

Ing. Carlo Manaresi

Ing. Emanuele Morici

titolo  
**edificio 2 - 4**  
**stato modificato**

tabella

**5.1B**

|      |      |          |                                |
|------|------|----------|--------------------------------|
| rev. | data | oggetto  | disegno, verificato, approvato |
| 01   | -    | Permesso | I.S. -                         |

|             |            |
|-------------|------------|
| scale       | data       |
| compositore | 31.12.2013 |
| progettista | PG         |