


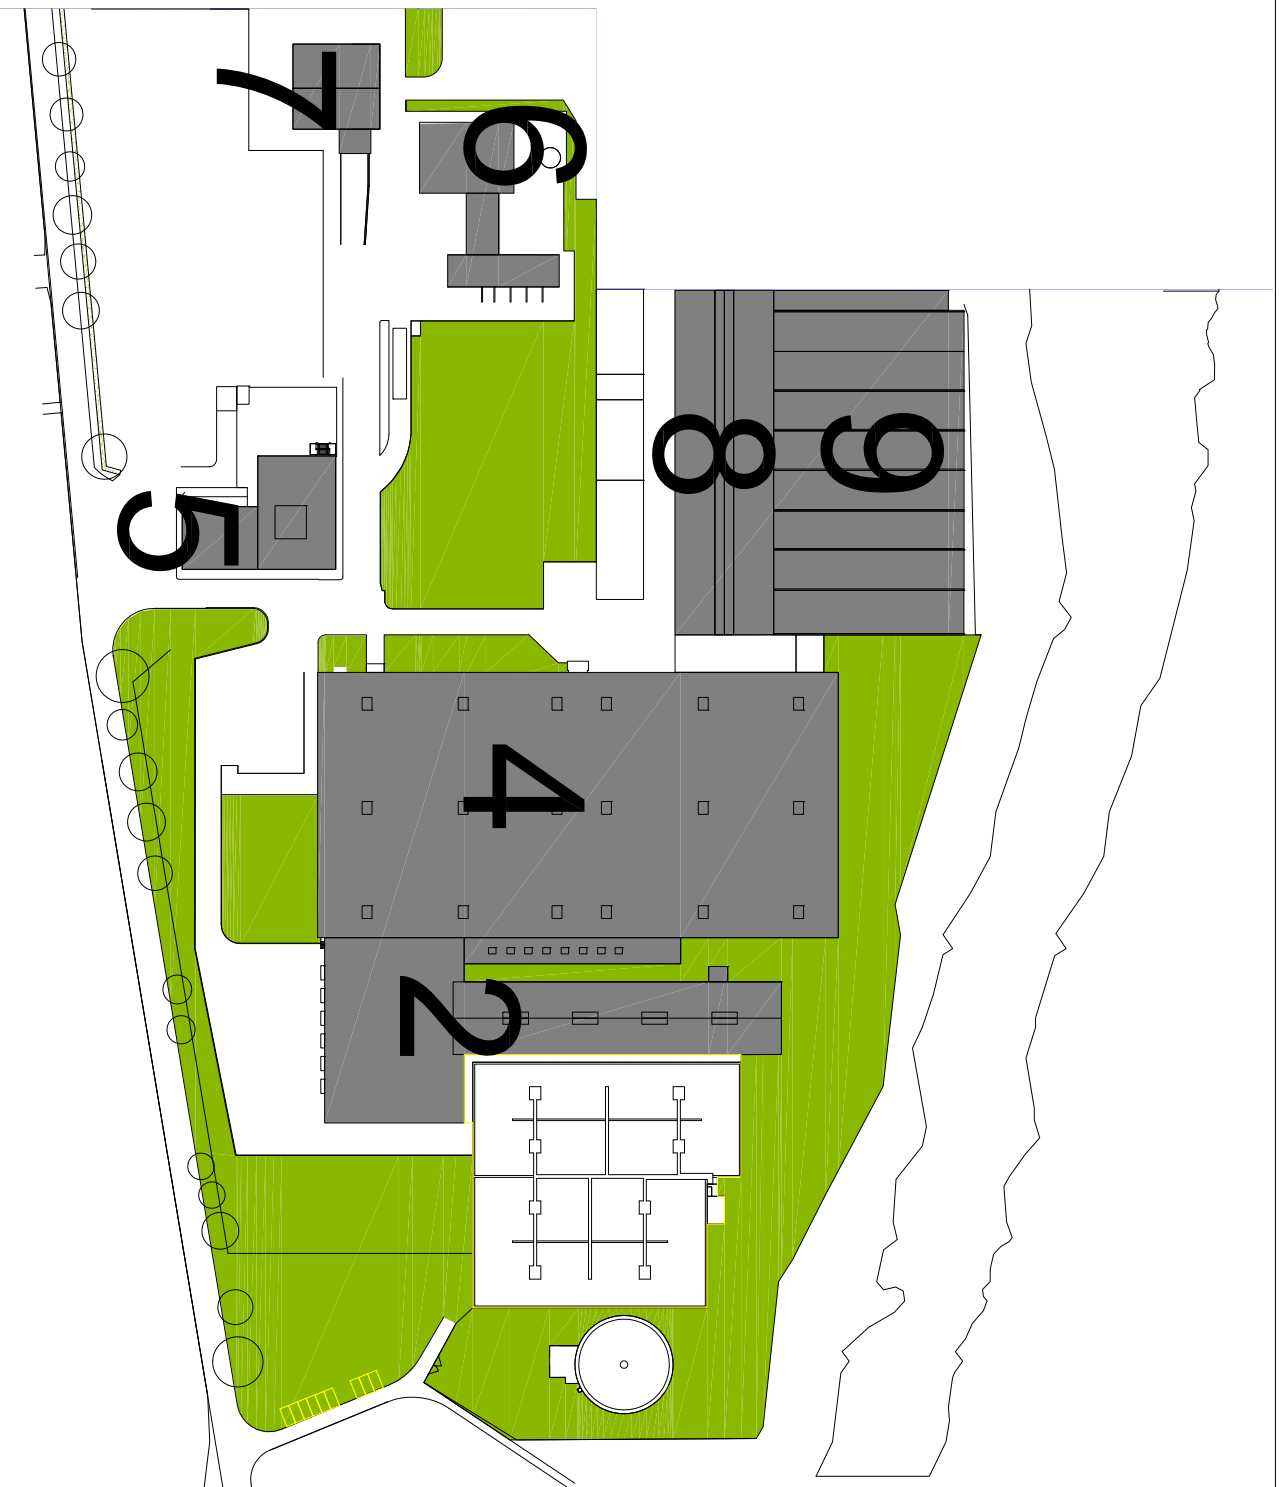

Comune di
PONTE SAN PIETRO

oggetto
PERMESSO DI COSTRUIRE
ex art. 8 DPR 160/10
via San Clemente, 53

committente
ARUBA s.p.a.


PROGETTO ARCHITETTONICO
e DIREZIONE LAVORI

arch. Fabio Bianucci
local partner
Ing. Carlo Manaresi
local partner
Ing. Emanuele Motta

titolo
edificio 8 - 9
stato modificato

scala:
5.2


rev.	data	oggetto	disegnato	verificato	approvato
01	-	Emesso	R.S.	-	-

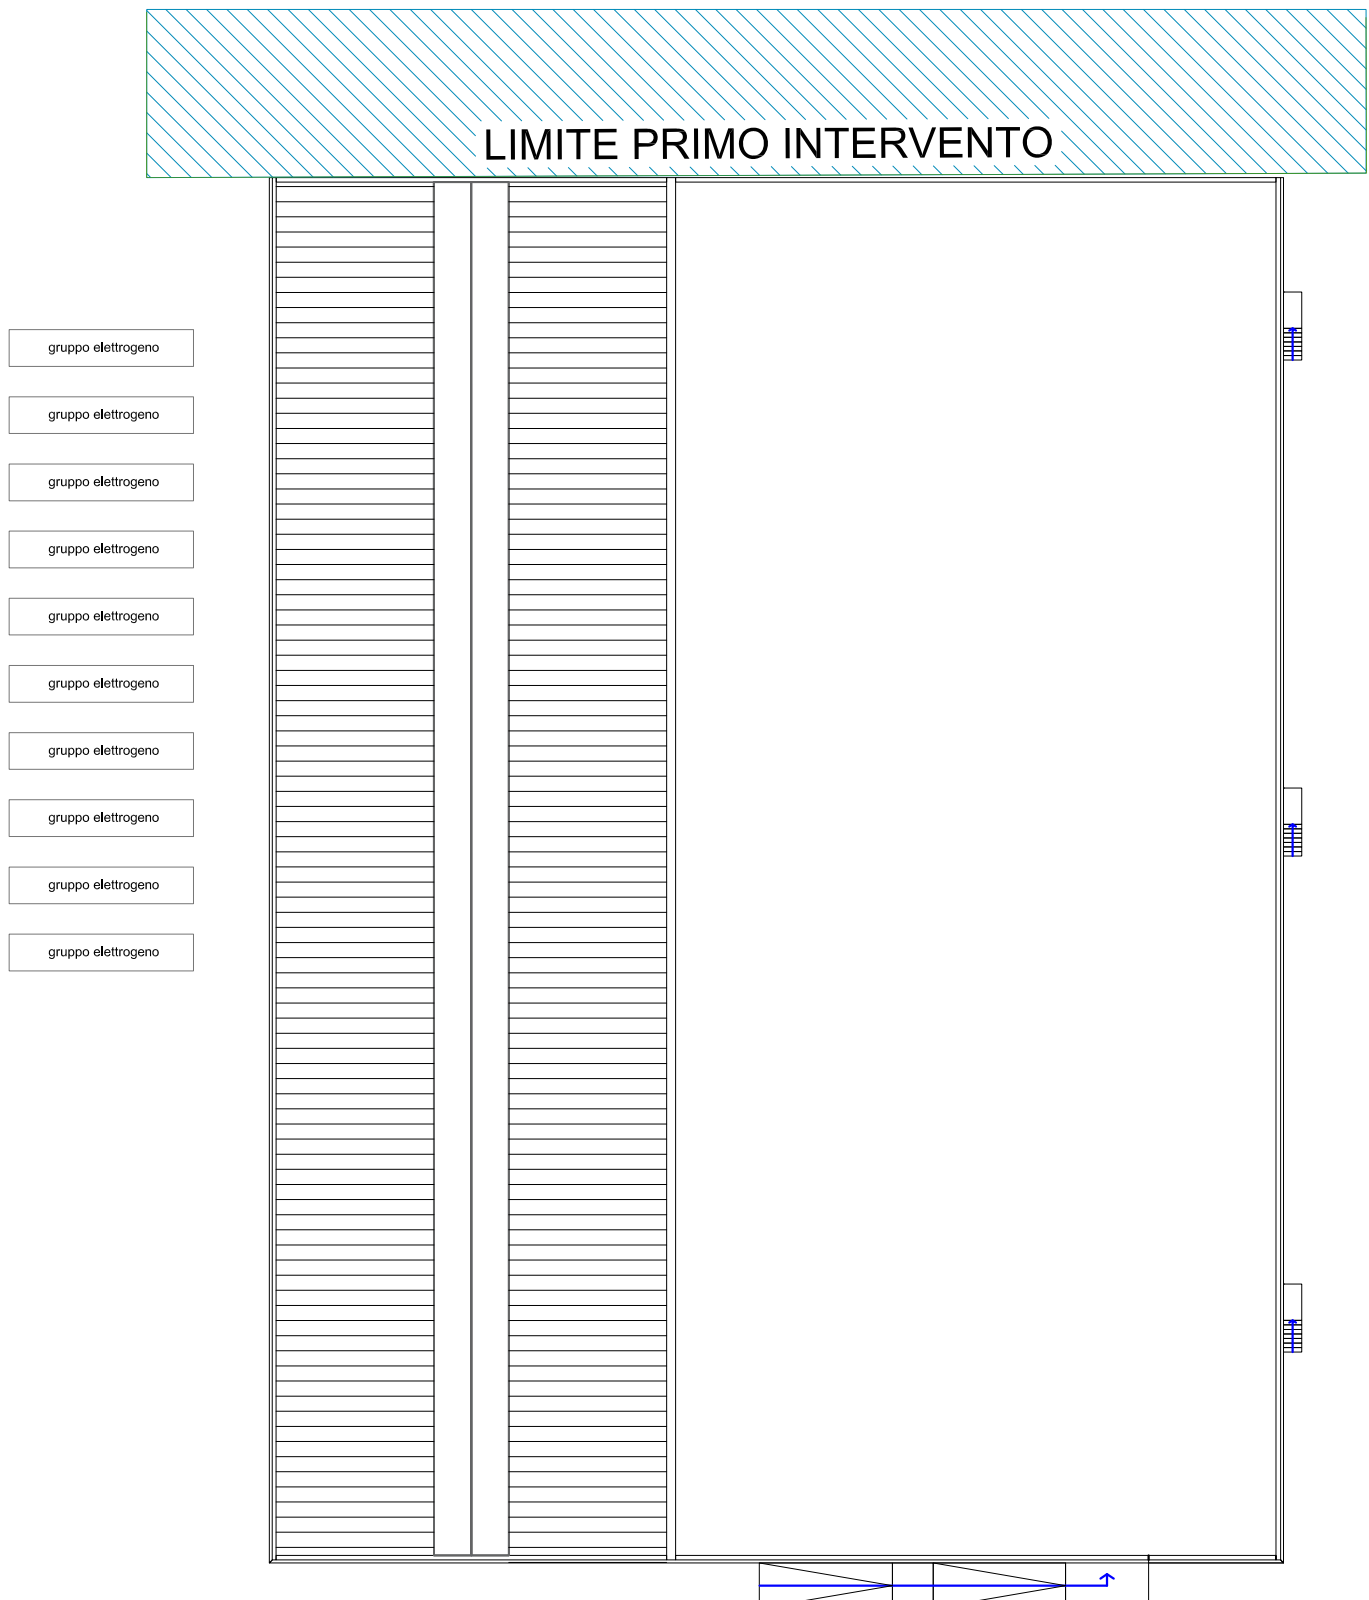


PIANTA COPERTURA_ 1:500




PROSPETTO NORD_ 1:200

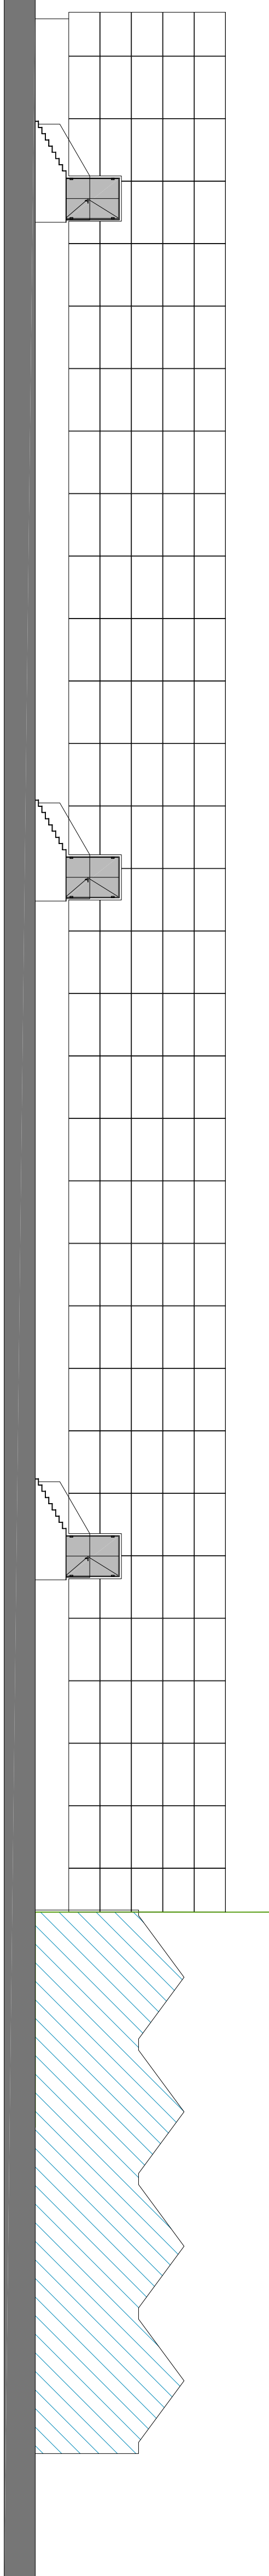


PROSPETTO OVEST_ 1:200

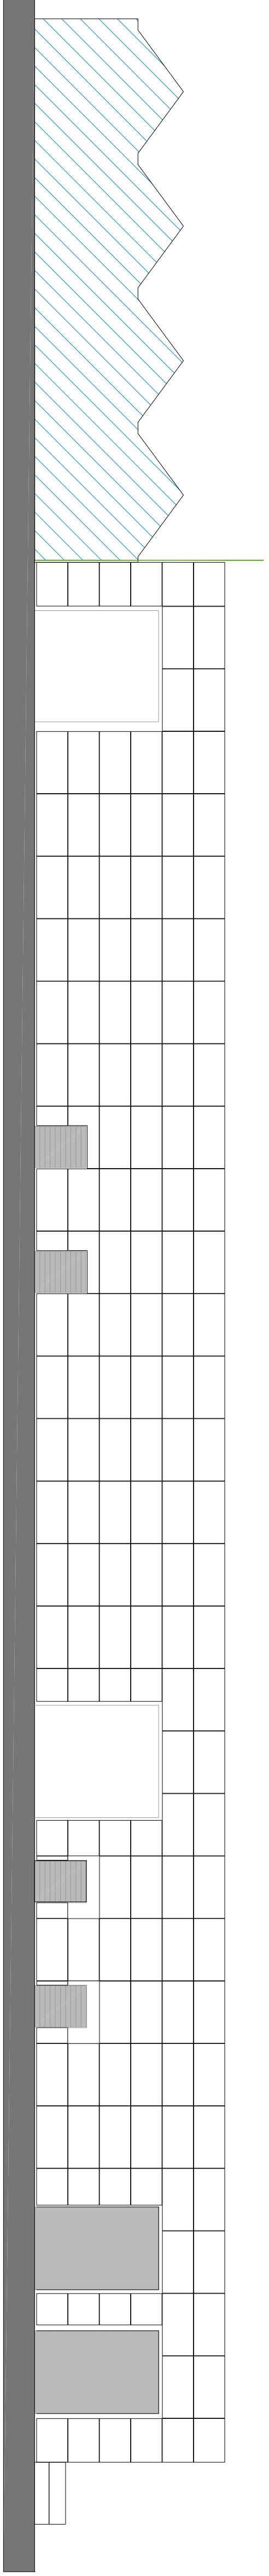

PROSPETTO EST_ 1:200

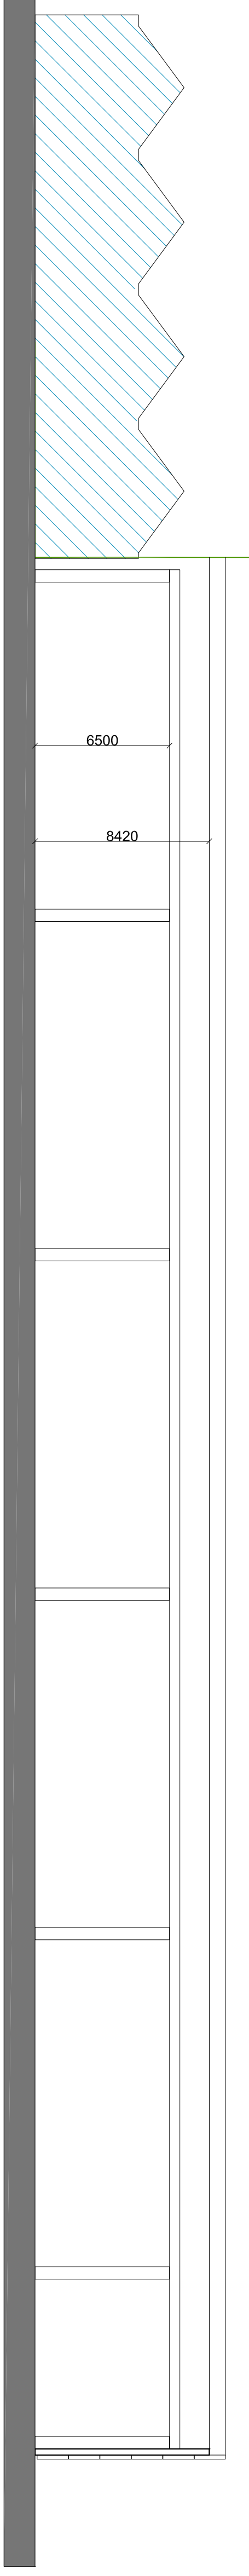

SEZIONE A-A_ 1:200

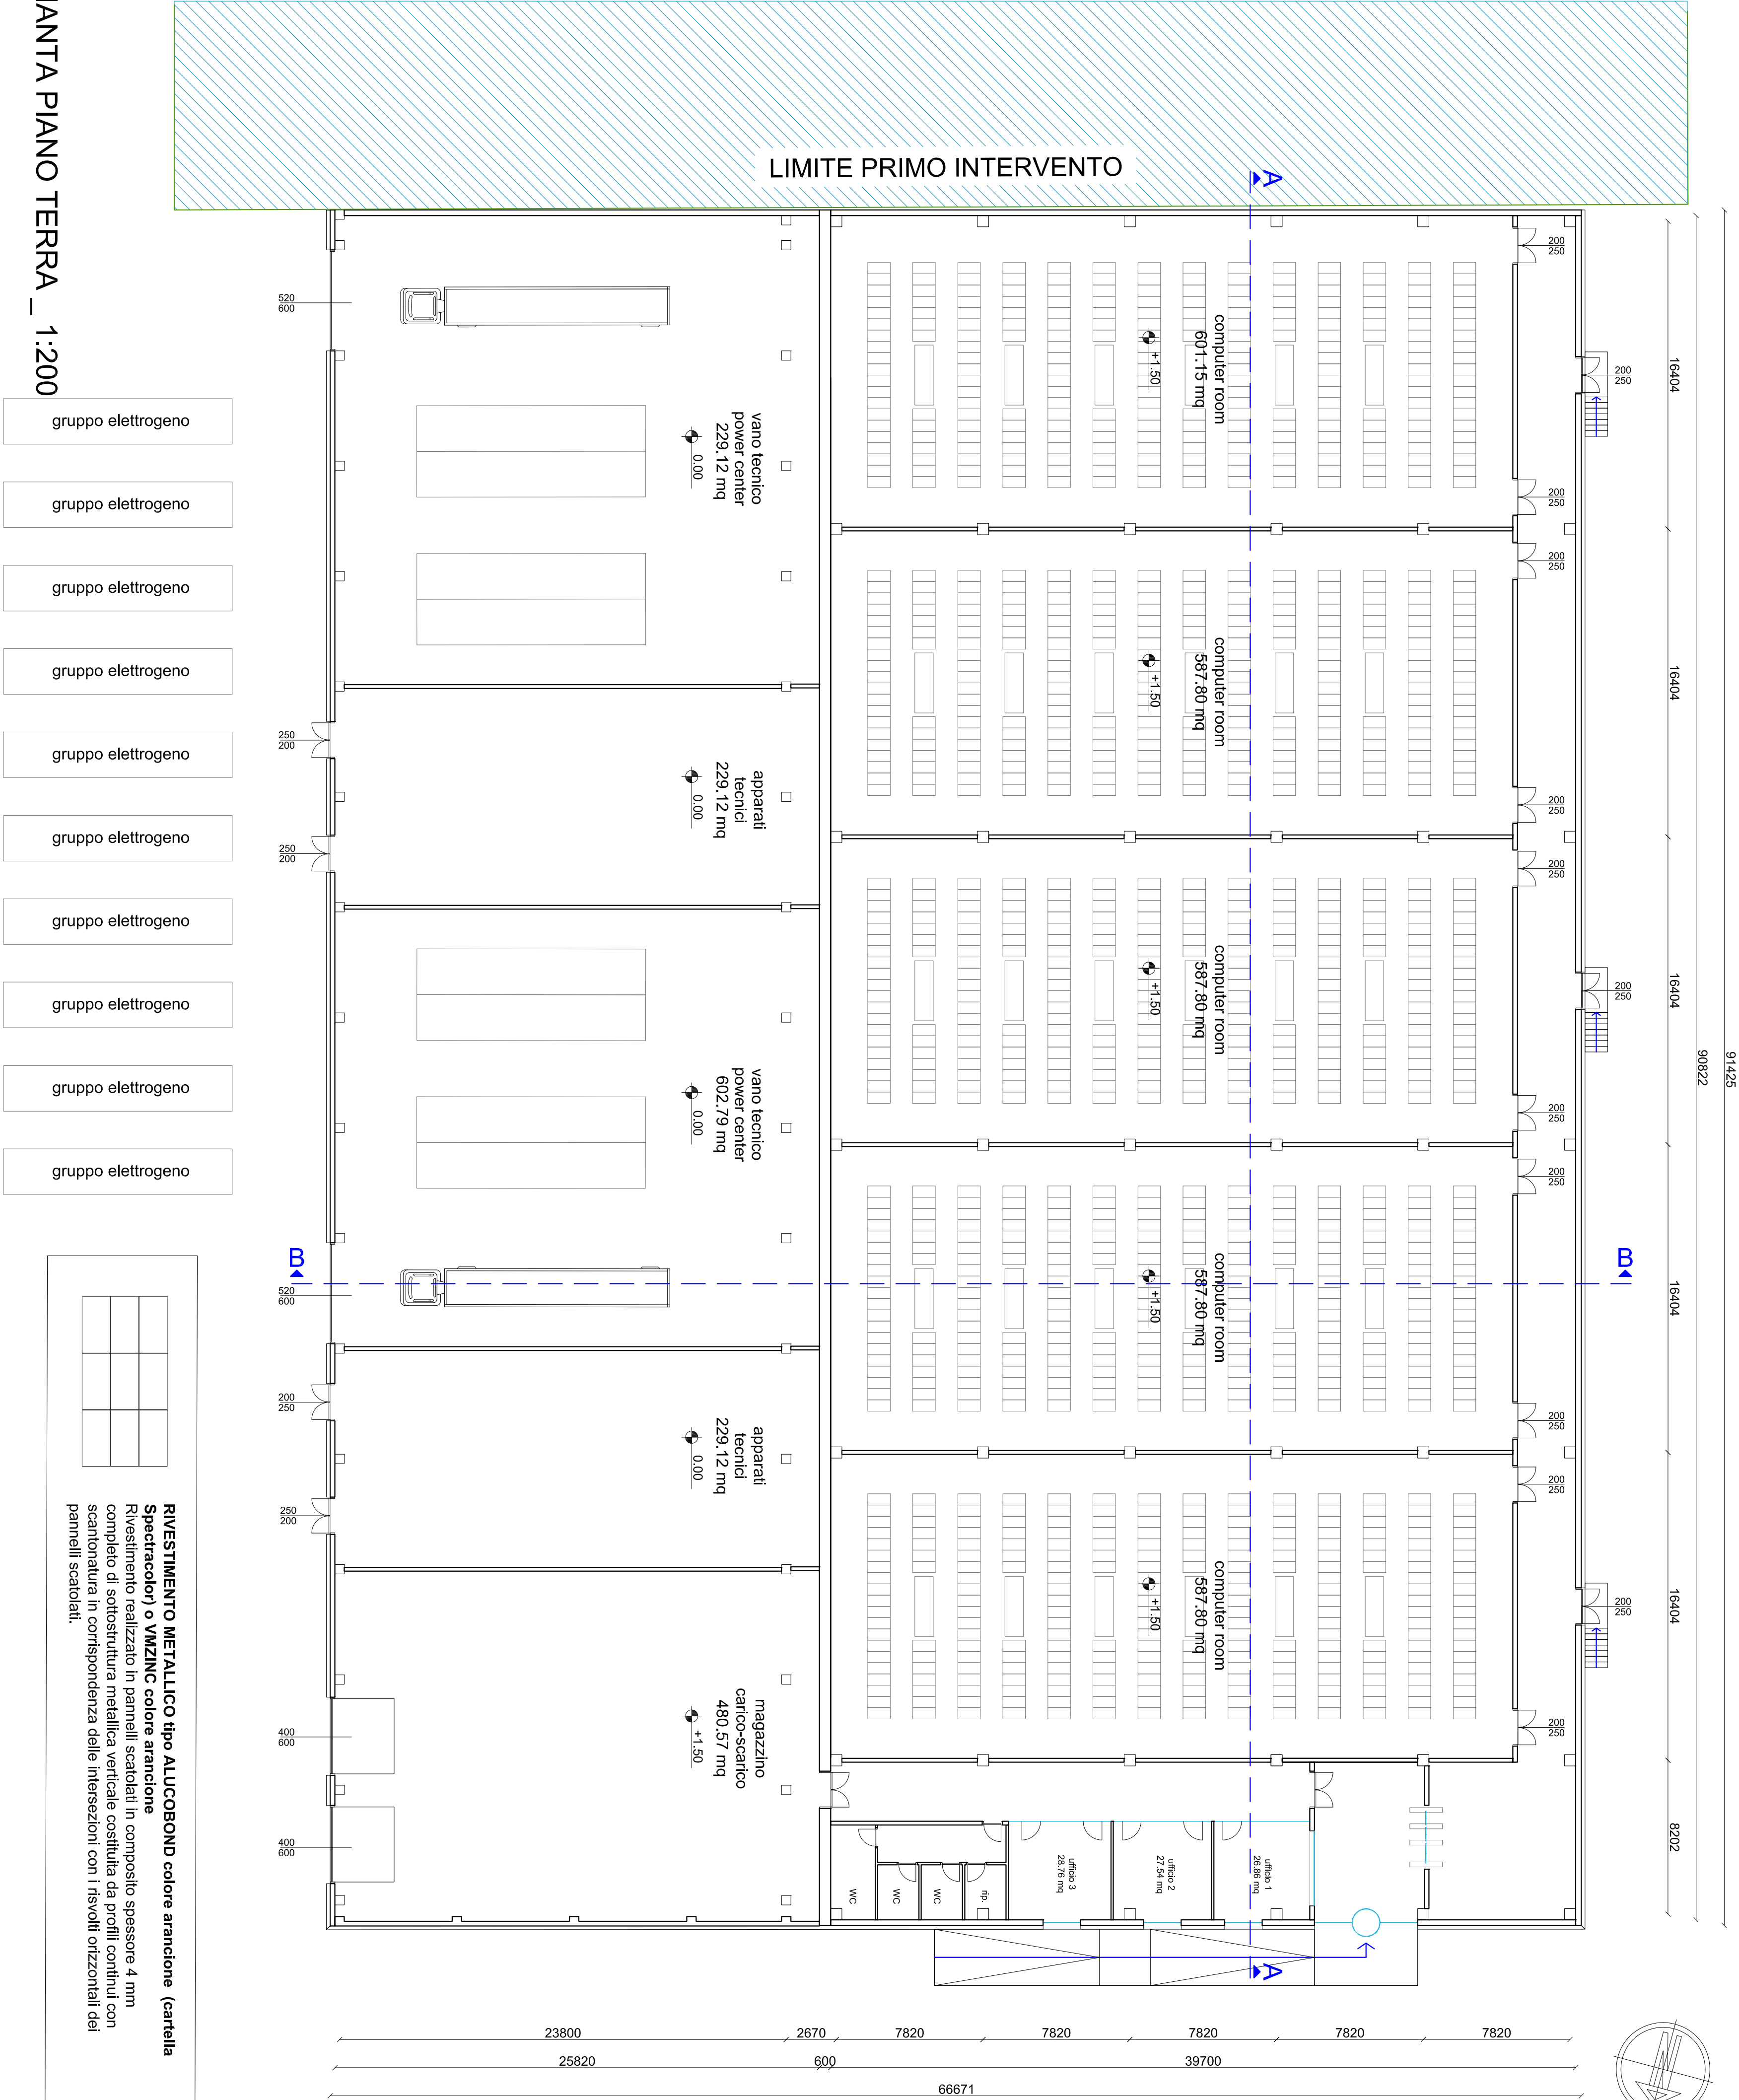

PIANTA PIANO TERRA_ 1:200