



PIANTA PIANO TERRA \_ 1:200

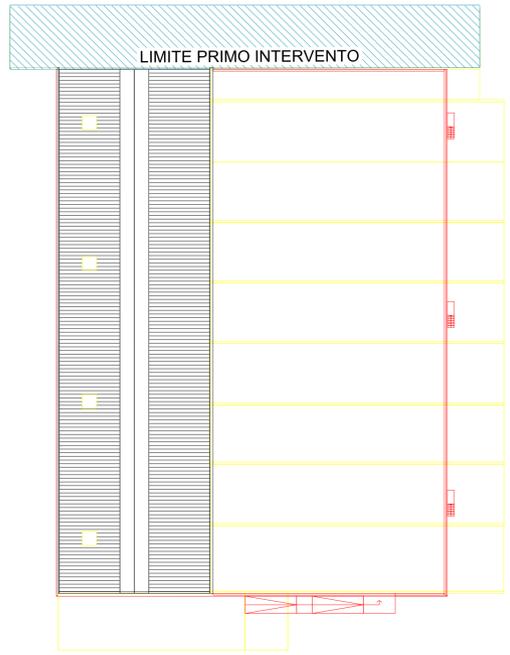


PIANTA COPERTURA \_ 1:500

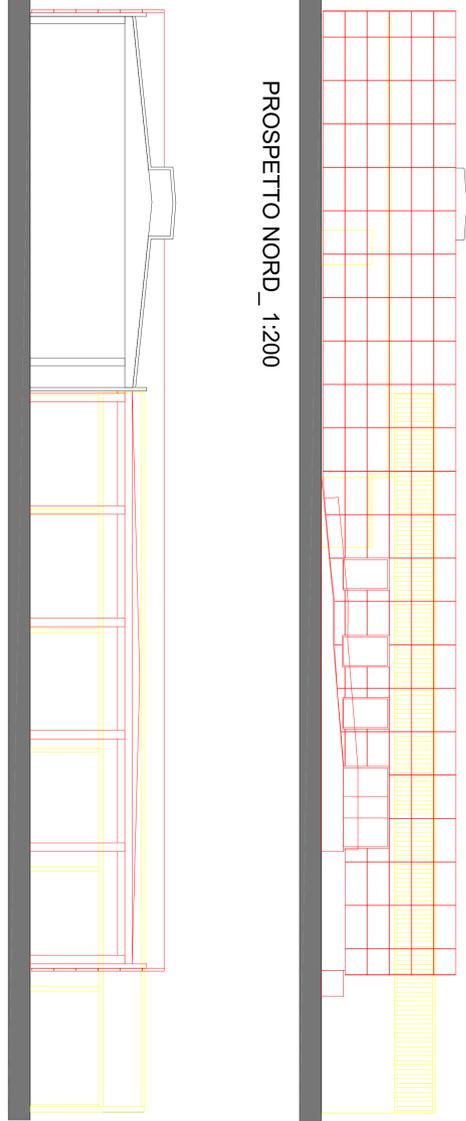


PROSPETTO NORD \_ 1:200


SEZIONE B-B \_ 1:200

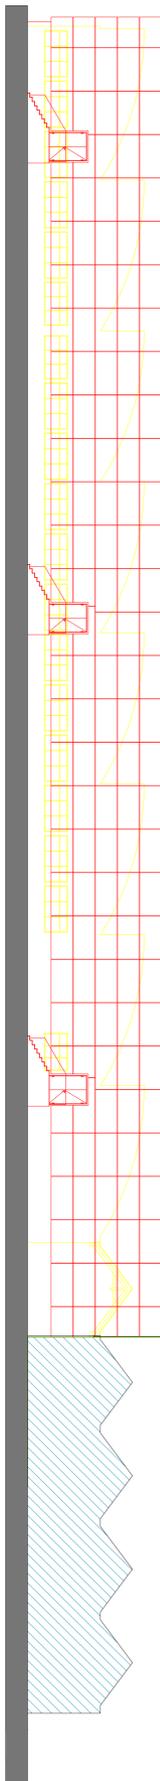

PROSPETTO OVEST \_ 1:200

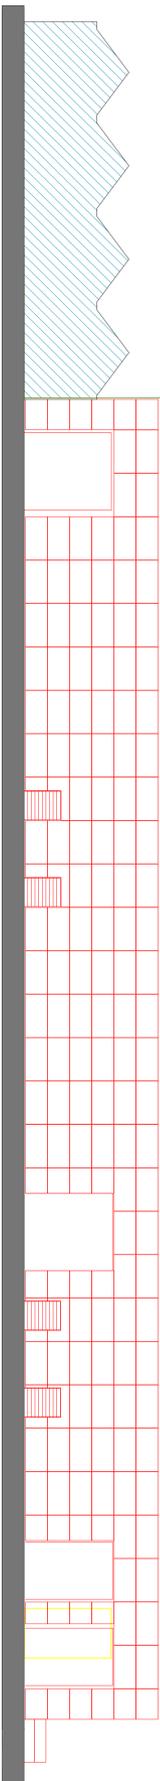

PROSPETTO EST \_ 1:200

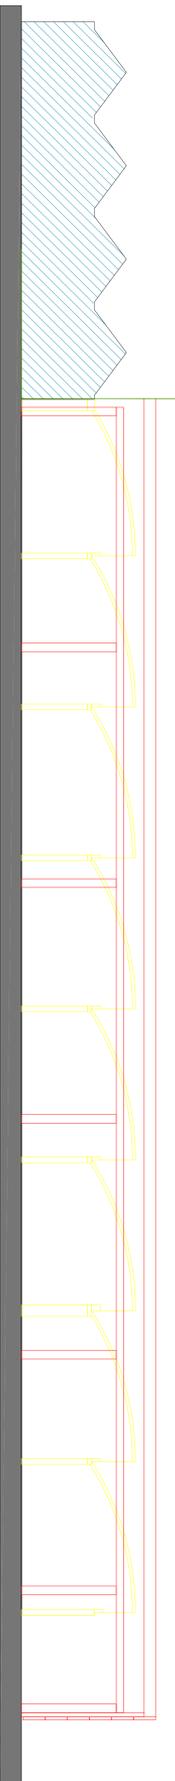

SEZIONE A-A \_ 1:200



rev.	data	oggetto	disegnato	verificato	approvato
01	-	Emesso	R.S.	-	-

scale:	data:
6.2	30.11.2015
1:200	1:200

Comune di  
**PONTE SAN PIETRO**  
 oggetto  
**PERMESSO DI COSTRUIRE**  
 ex art. 8 DPR 160/10  
 via San Clemente, 53  
 committente  
**ARUBA s.p.a.**  
 PROGETTO ARCHITETTONICO  
 e DIREZIONE LAVORI  
 arch. Fabio Bianucci  
 local partner  
 Ing. Carlo Manaresi  
 local partner  
 Ing. Emanuele Motta

titolo  
**edificio 8 - 9**  
 stato sovrapposto  
 tavola  
**6.2**