


comune di
PONTE SAN PIETRO
oggetto
PERMESSO DI COSTRUIRE
ex art. 8 DPR 160/10
via San Clemente, 53
committente
ARUBA s.p.a.

PROGETTO ARCHITETTONICO
e DIREZIONE LAVORI

arch. Fabio Biancucci
local partner
Ing. Carlo Manaresi
local partner
Ing. Emanuele Motta

titolo
schema
fognario
allegato
7

rev.	data	oggetto	disegnato	verificato	approvato	scala:	data:
01	-	Emesso	R.S.	-	-		12.11.2015
							ID commessa:
							file:

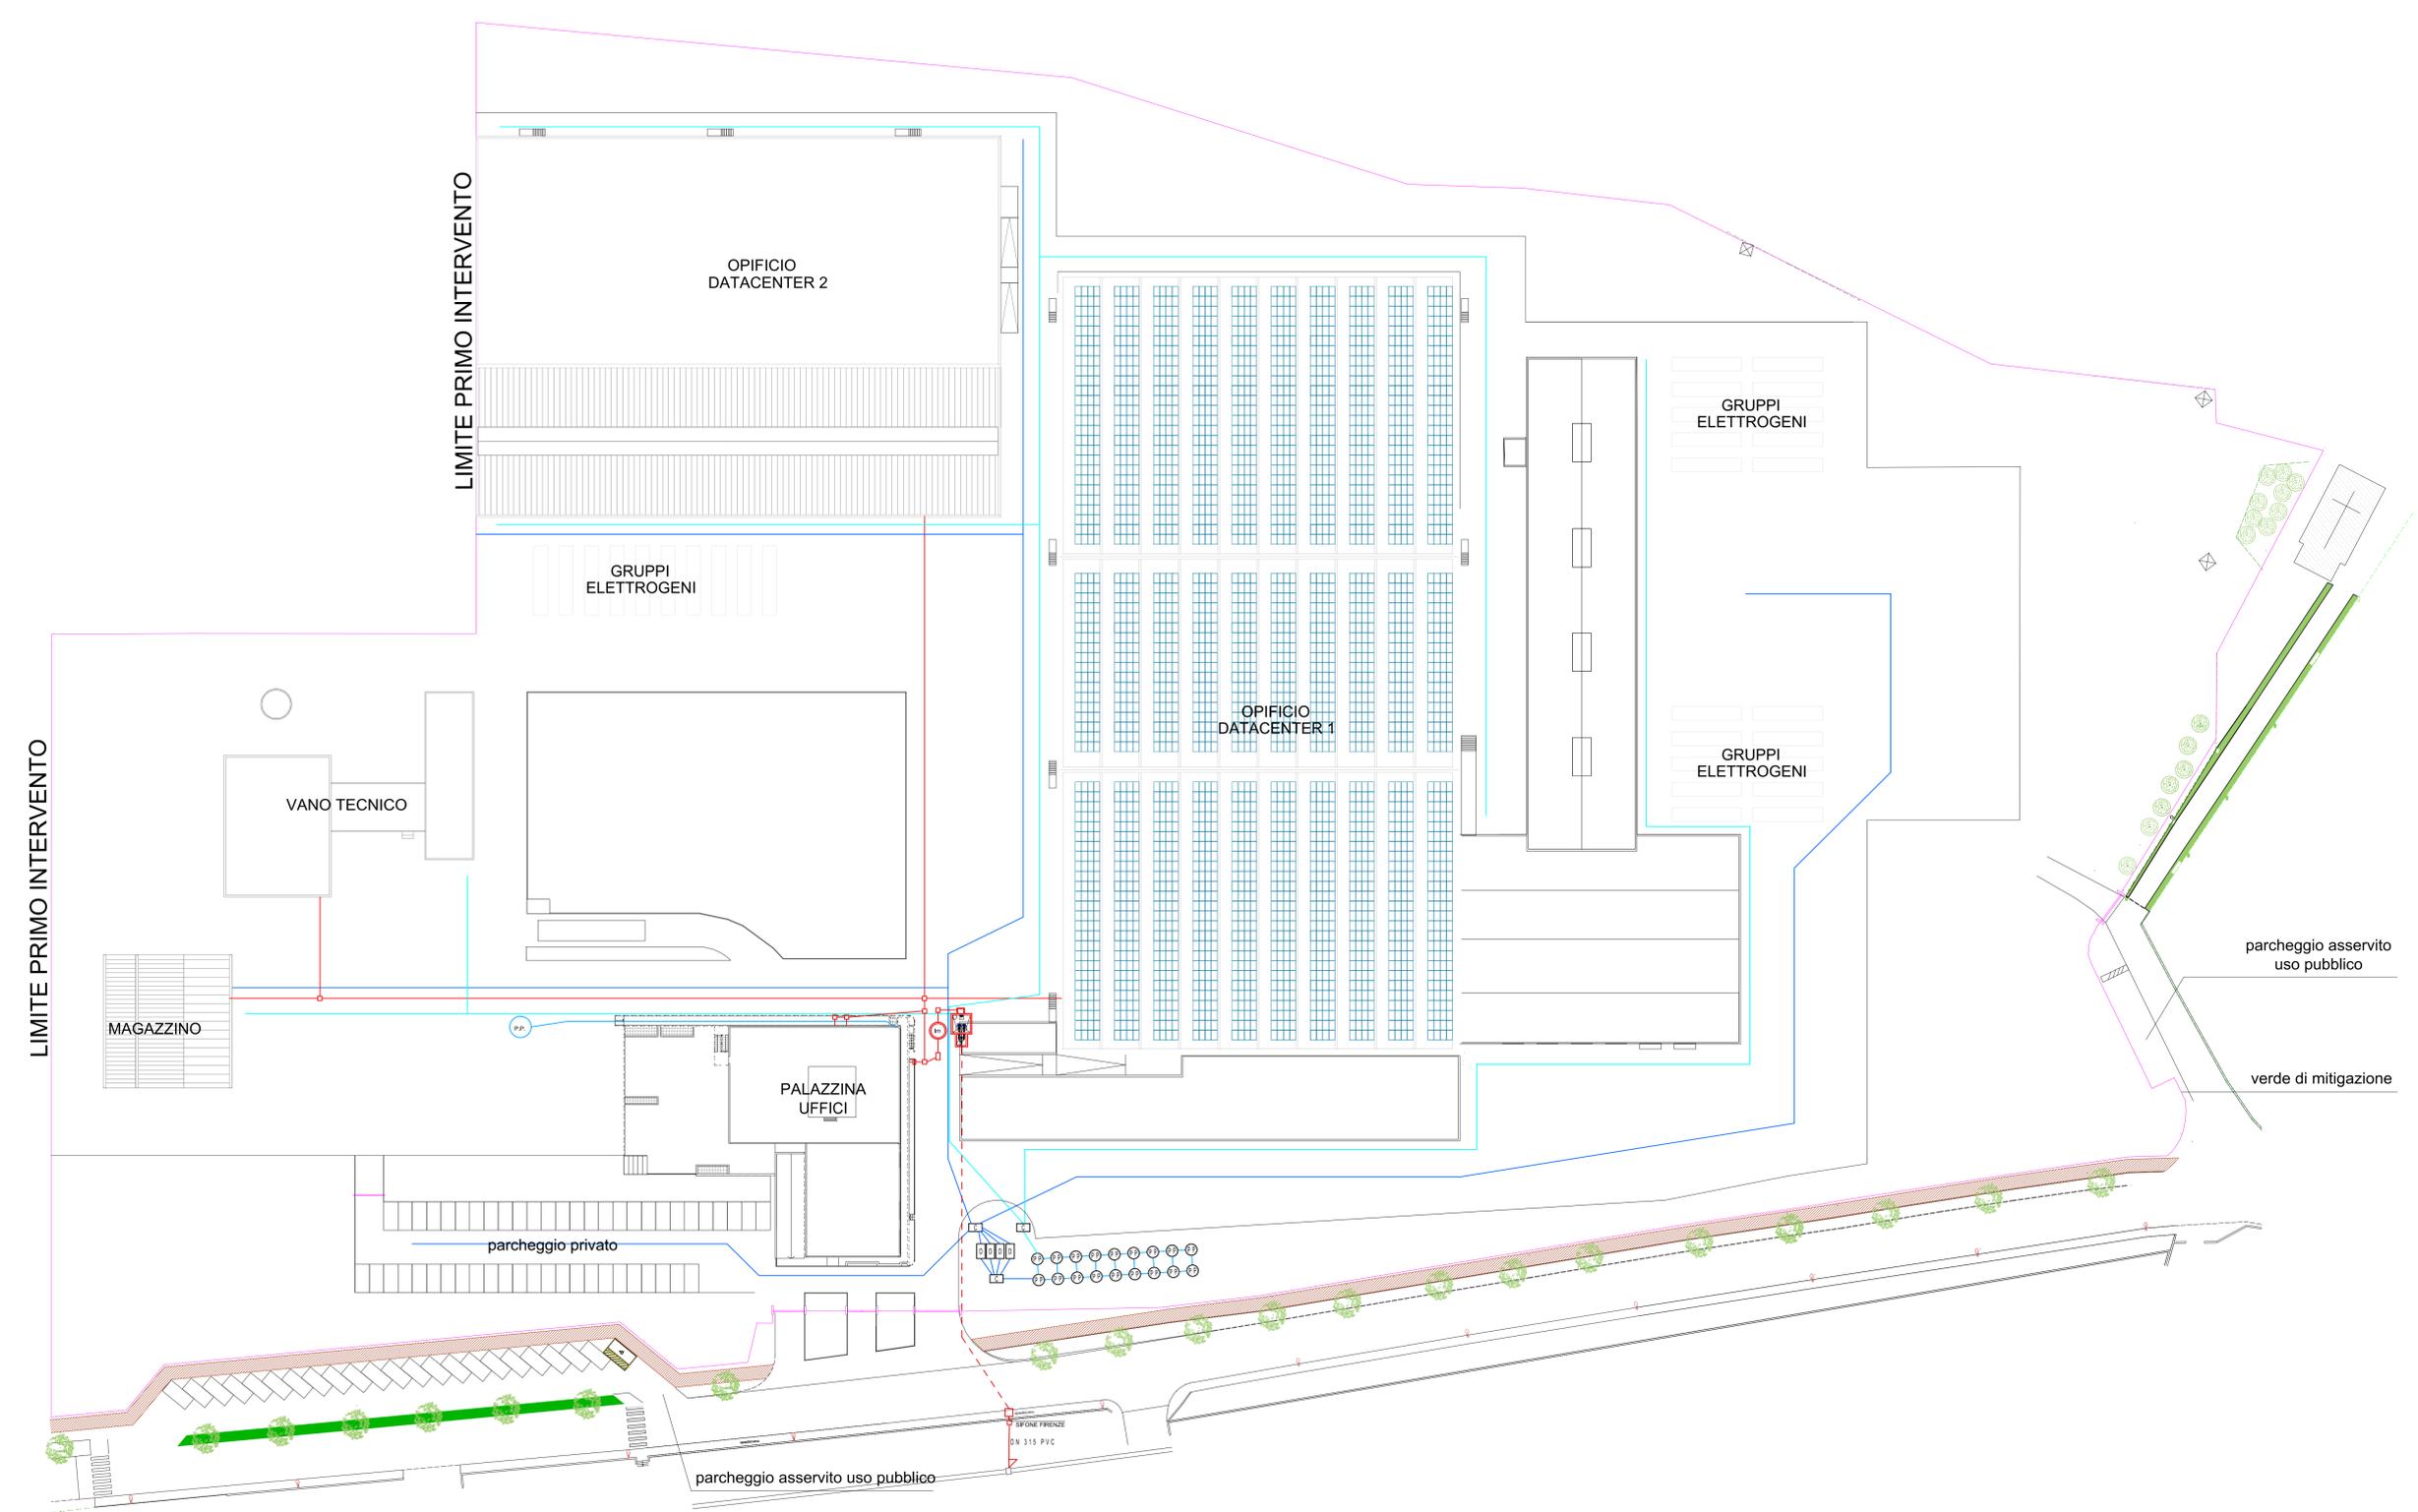

- RETE ACQUE NERE
- RETE ACQUE METEORICHE DA COPERTURE
- RETE ACQUE METEORICHE DA PIAZZALI
- POZZO PERDENTE
- D VASCA DI DESOLEAZIONE
- C CAMERETTA DI ISPEZIONE

parcheggio asservito
uso pubblico
verde di mitigazione

parcheggio asservito uso pubblico

SPONE FRANGE
DN 315 PVC