
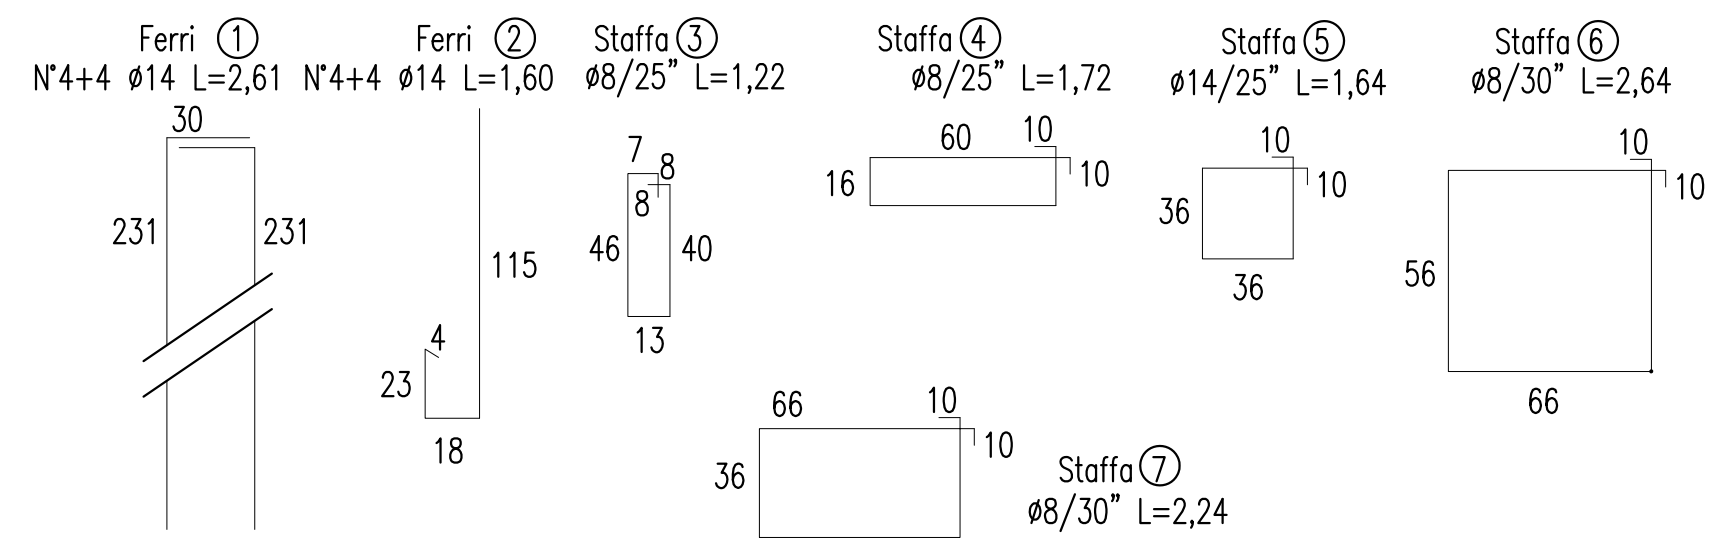
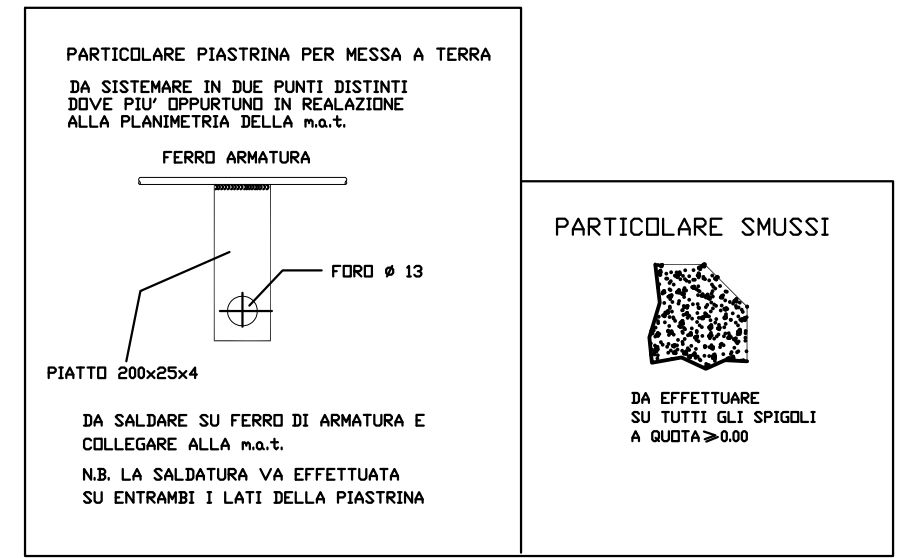
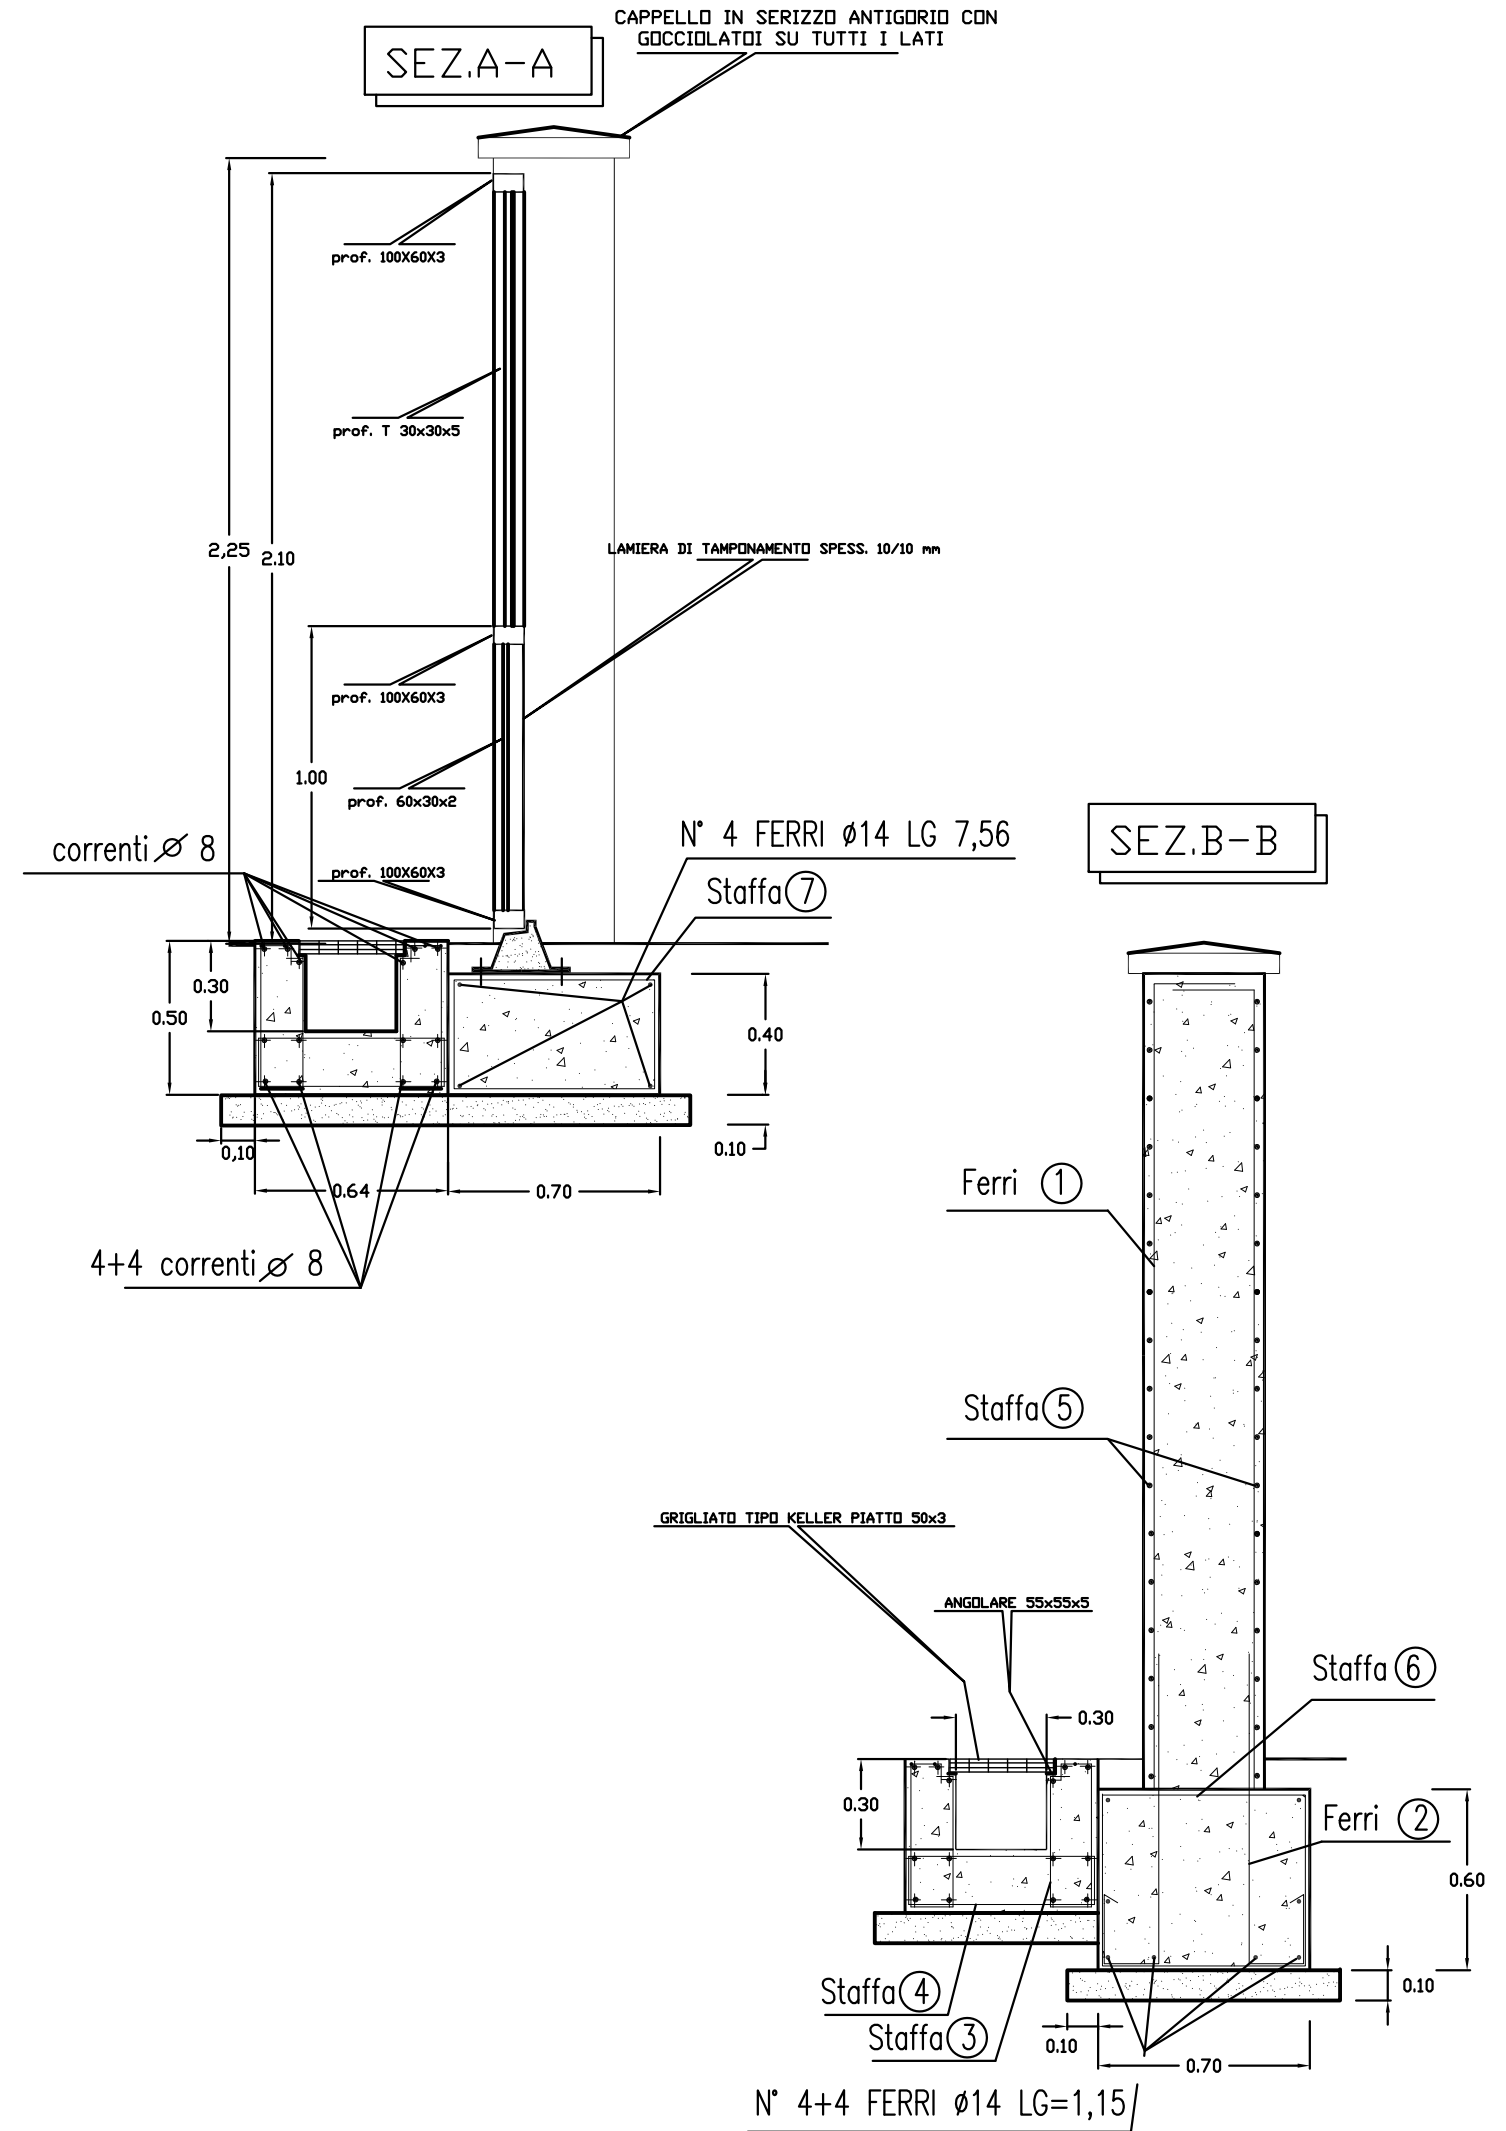
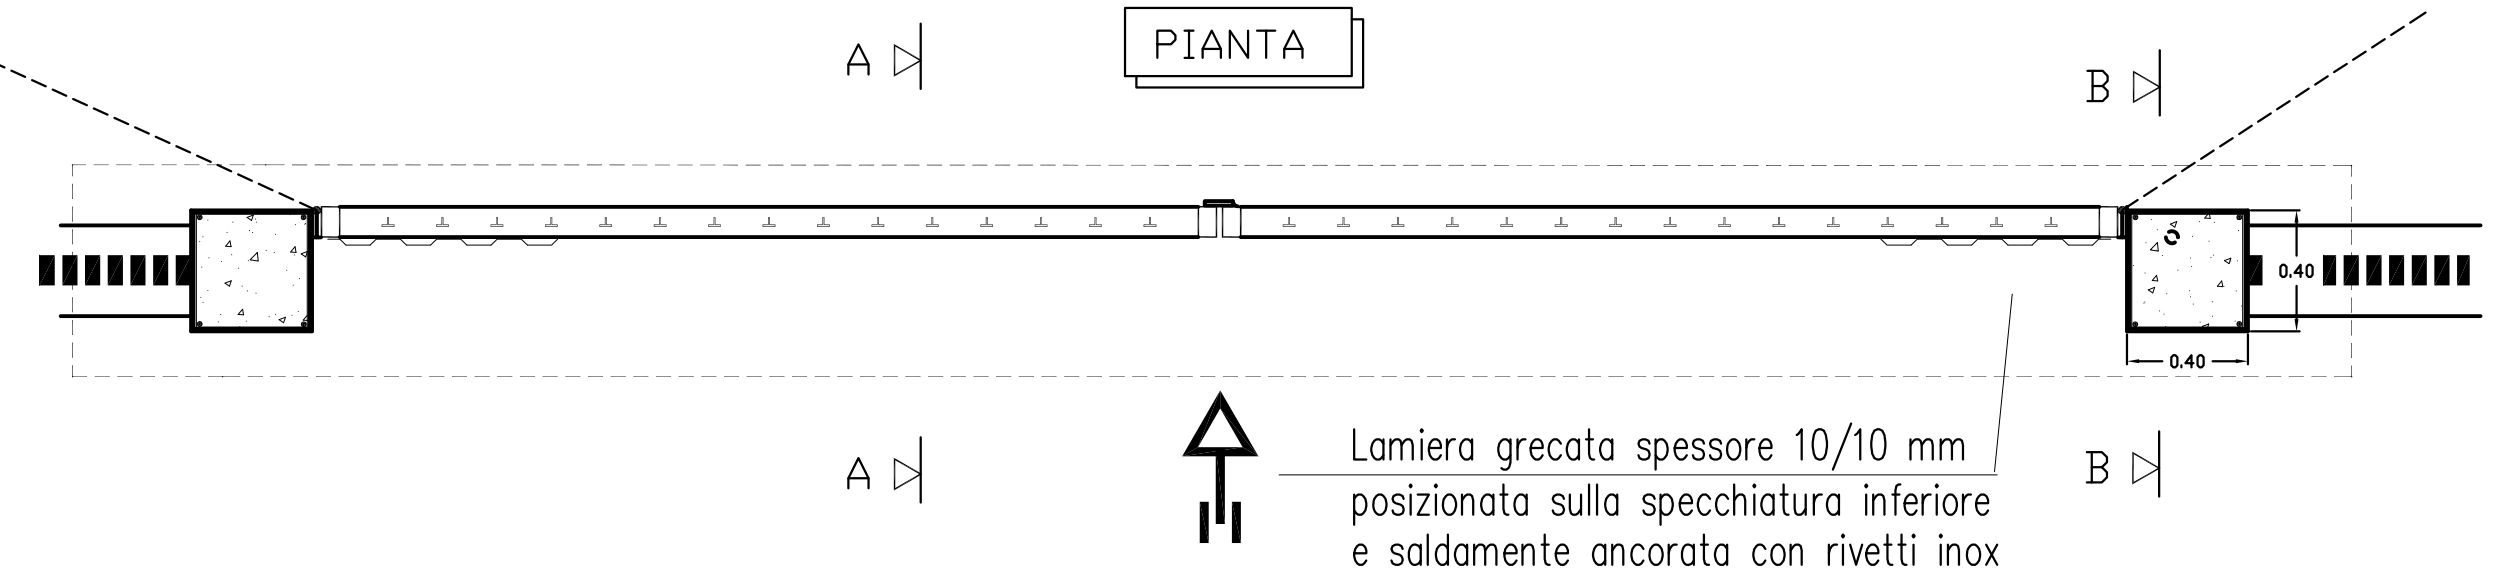


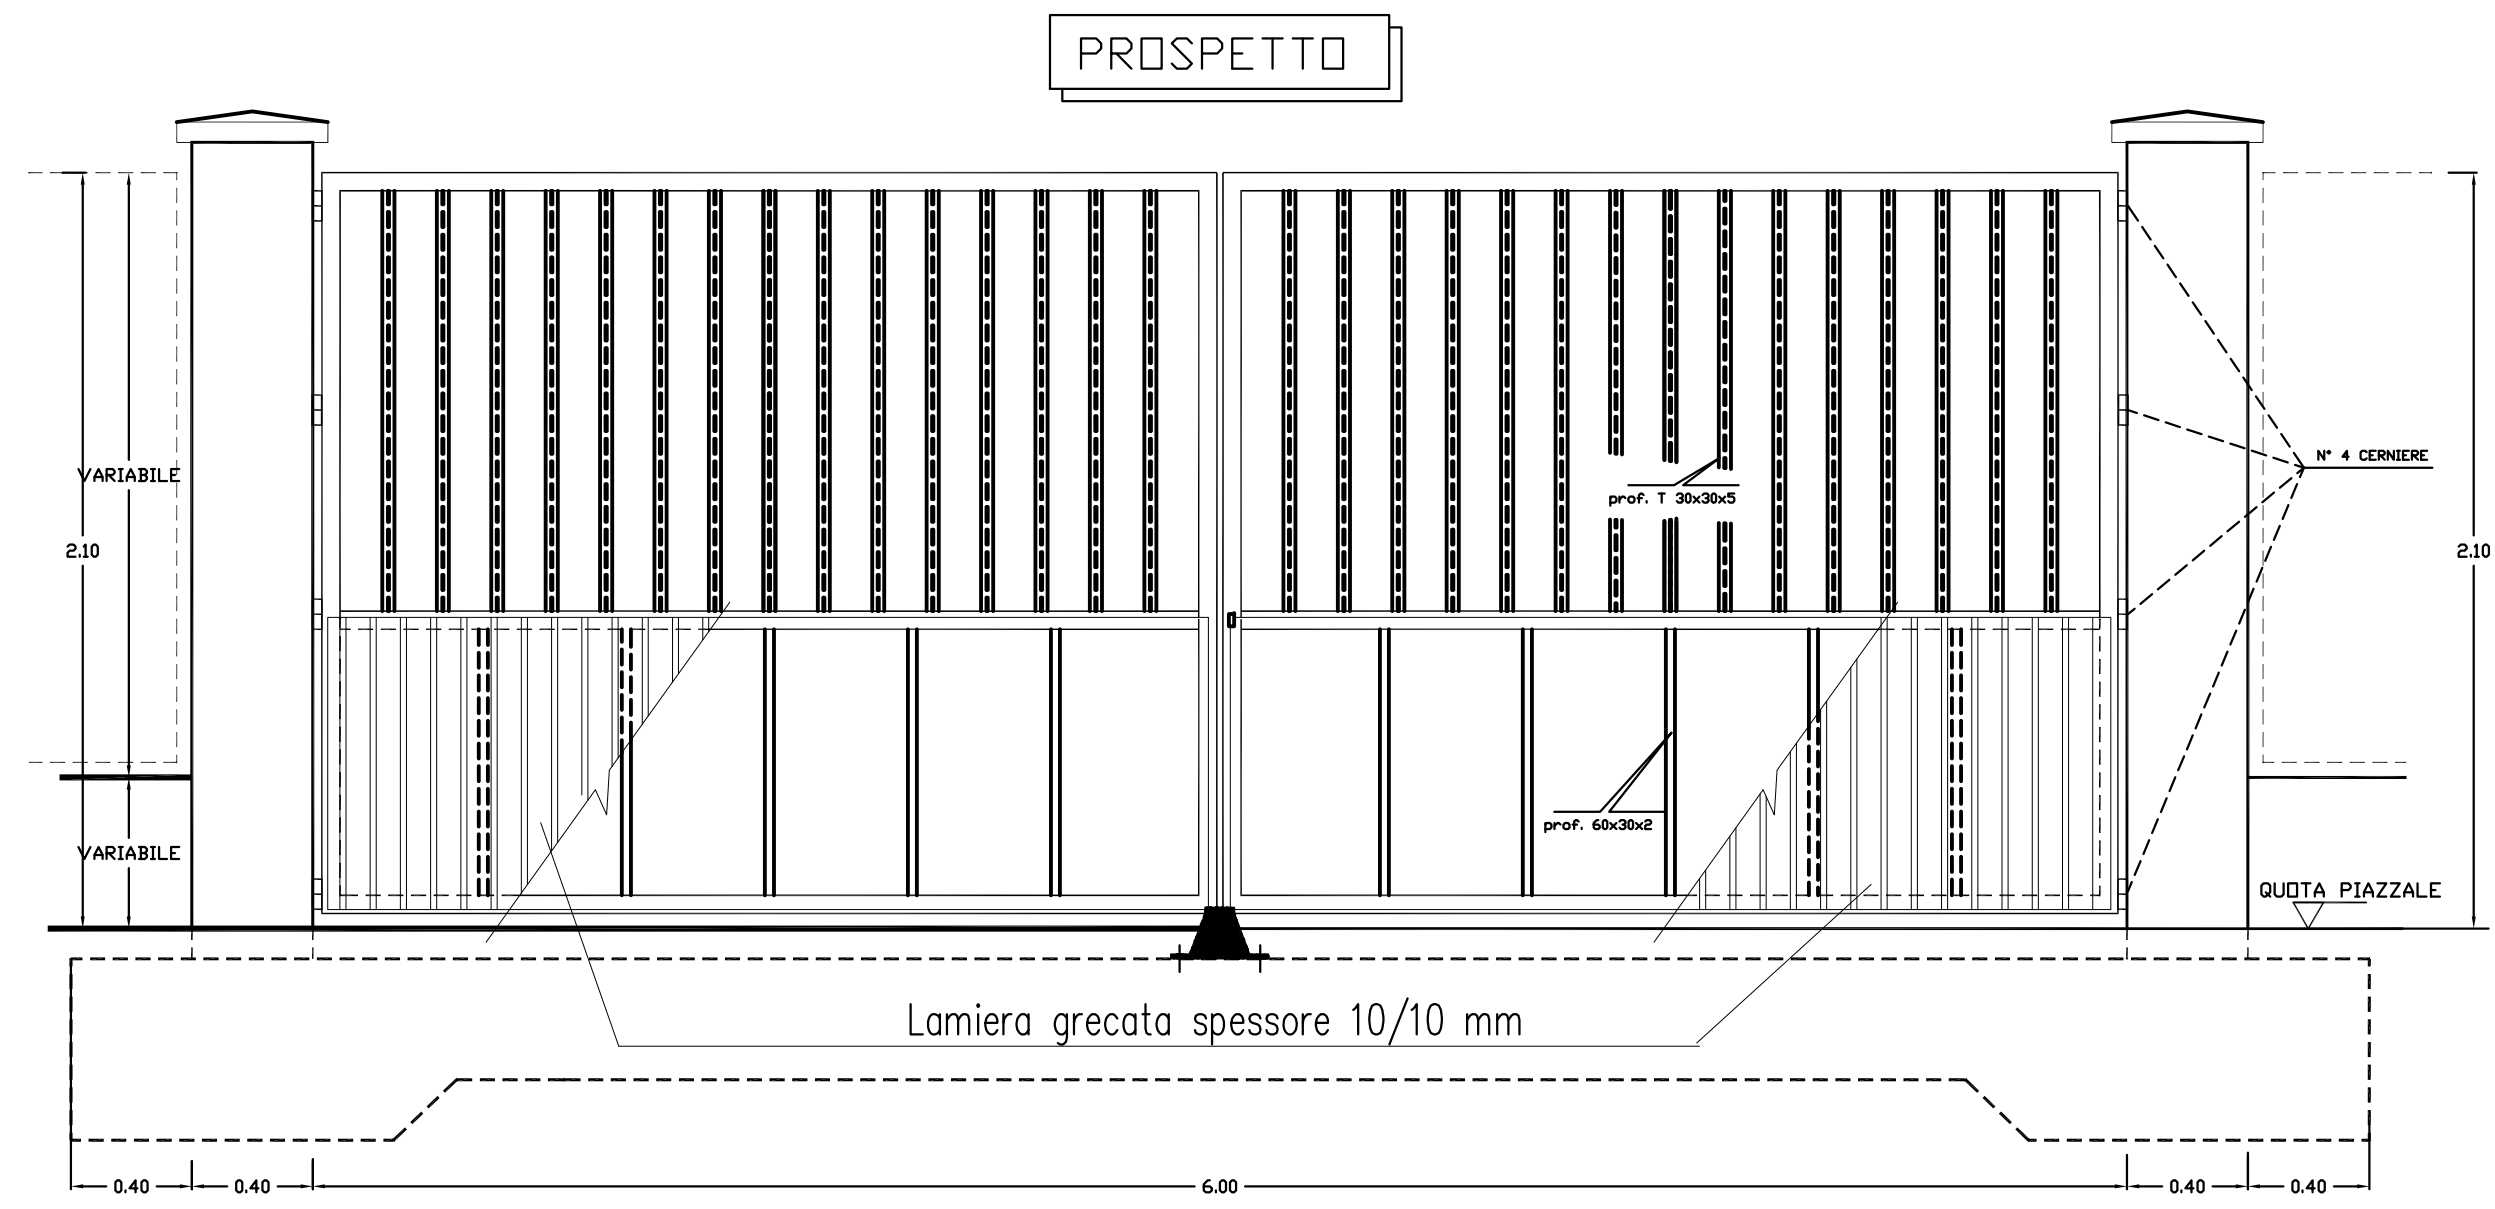

N.B.- CALCESTRUZZO Rck 25 N/mm²
FERRO D'ARMATURA FE. B.44 K CONTROLLATO IN STABILIMENTO
COPRIFERRO 2 cm

TUTTE LE PARTI METALLICHE DEVONO ESSERE ZINCATE A CALDO SECONDO
NORME CEI 7-6 DOPO LA LAVORAZIONE

4	Sostituito cartiglio				05-12-16
3	Sostituito cartiglio				25-02-08
2	Modificato per consentire l'apertura a 180°				21-06-05
1	Aggiornamento generale				13-02-02
0	Pubblicazione				21-05-00
Rev.	Descrizione	Eseguito	Verific.	Approv.	Data
SCALA 1:25		FILE DATI: U-4-224-2.DWG			FORM. UNI A2
CABINA PRIMARIA 132/15 kV FONDAZIONI UNIFICATE CANCELLO A DUE ANTE APERTURA 180°			Dis. LOM-U-4-224-2		
			 Divisione Infrastrutture e Reti Macro Area Territoriale Nord Ovest Sviluppo Rete Lombardia - PLA		