e-distribuzione

Infrastrutture e Reti Italia
Distribuzione Territoriale Rete Lombardia
Progettazione Lavori e Autorizzazioni

Via Beruto 18 - 20131 Milano MI
T +39 02 23202111
e-distribuzione@pec.e-distribuzione.it

NUOVA CABINA PRIMARIA A 132/15kV

PONTE

E RELATIVE OPERE ACCESSORIE

NEL COMUNE DI
PONTE SAN PIETRO

IN PROVINCIA DI
BERGAMO

PLANIMETRA DI PROGETTO

Tiziano Chiapparoli
Il Responsabile
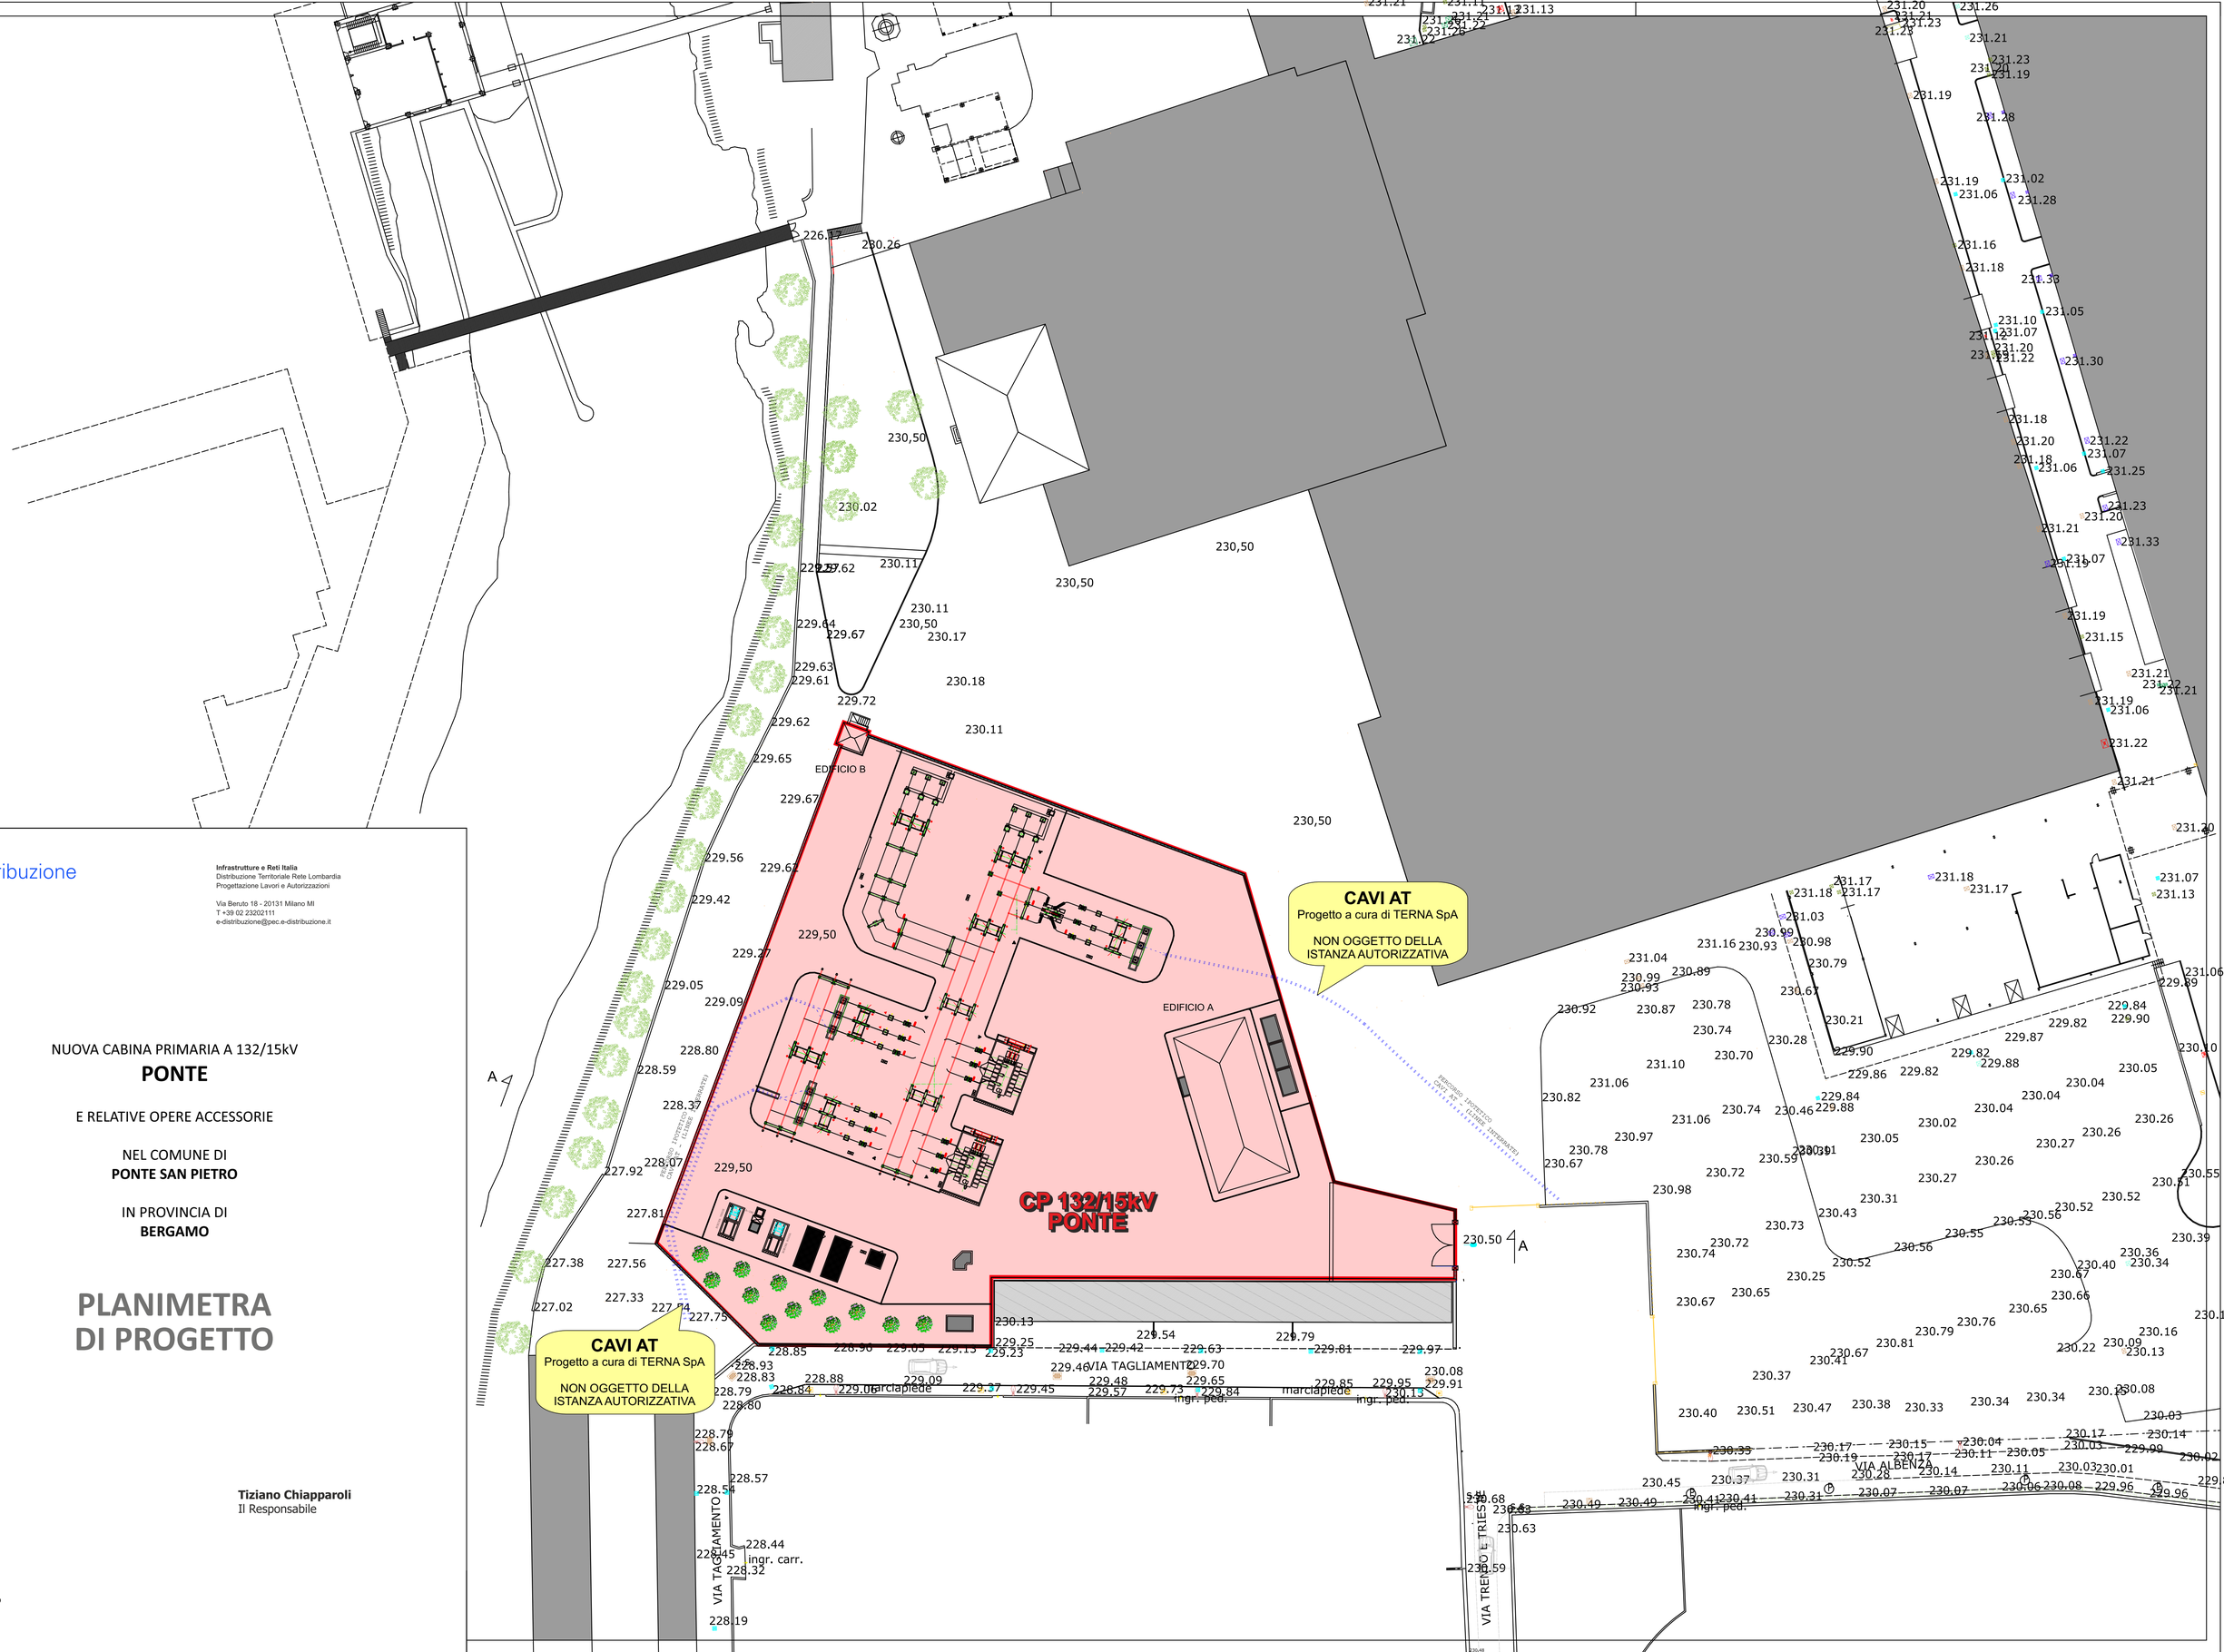
Rif. 2118104-P