
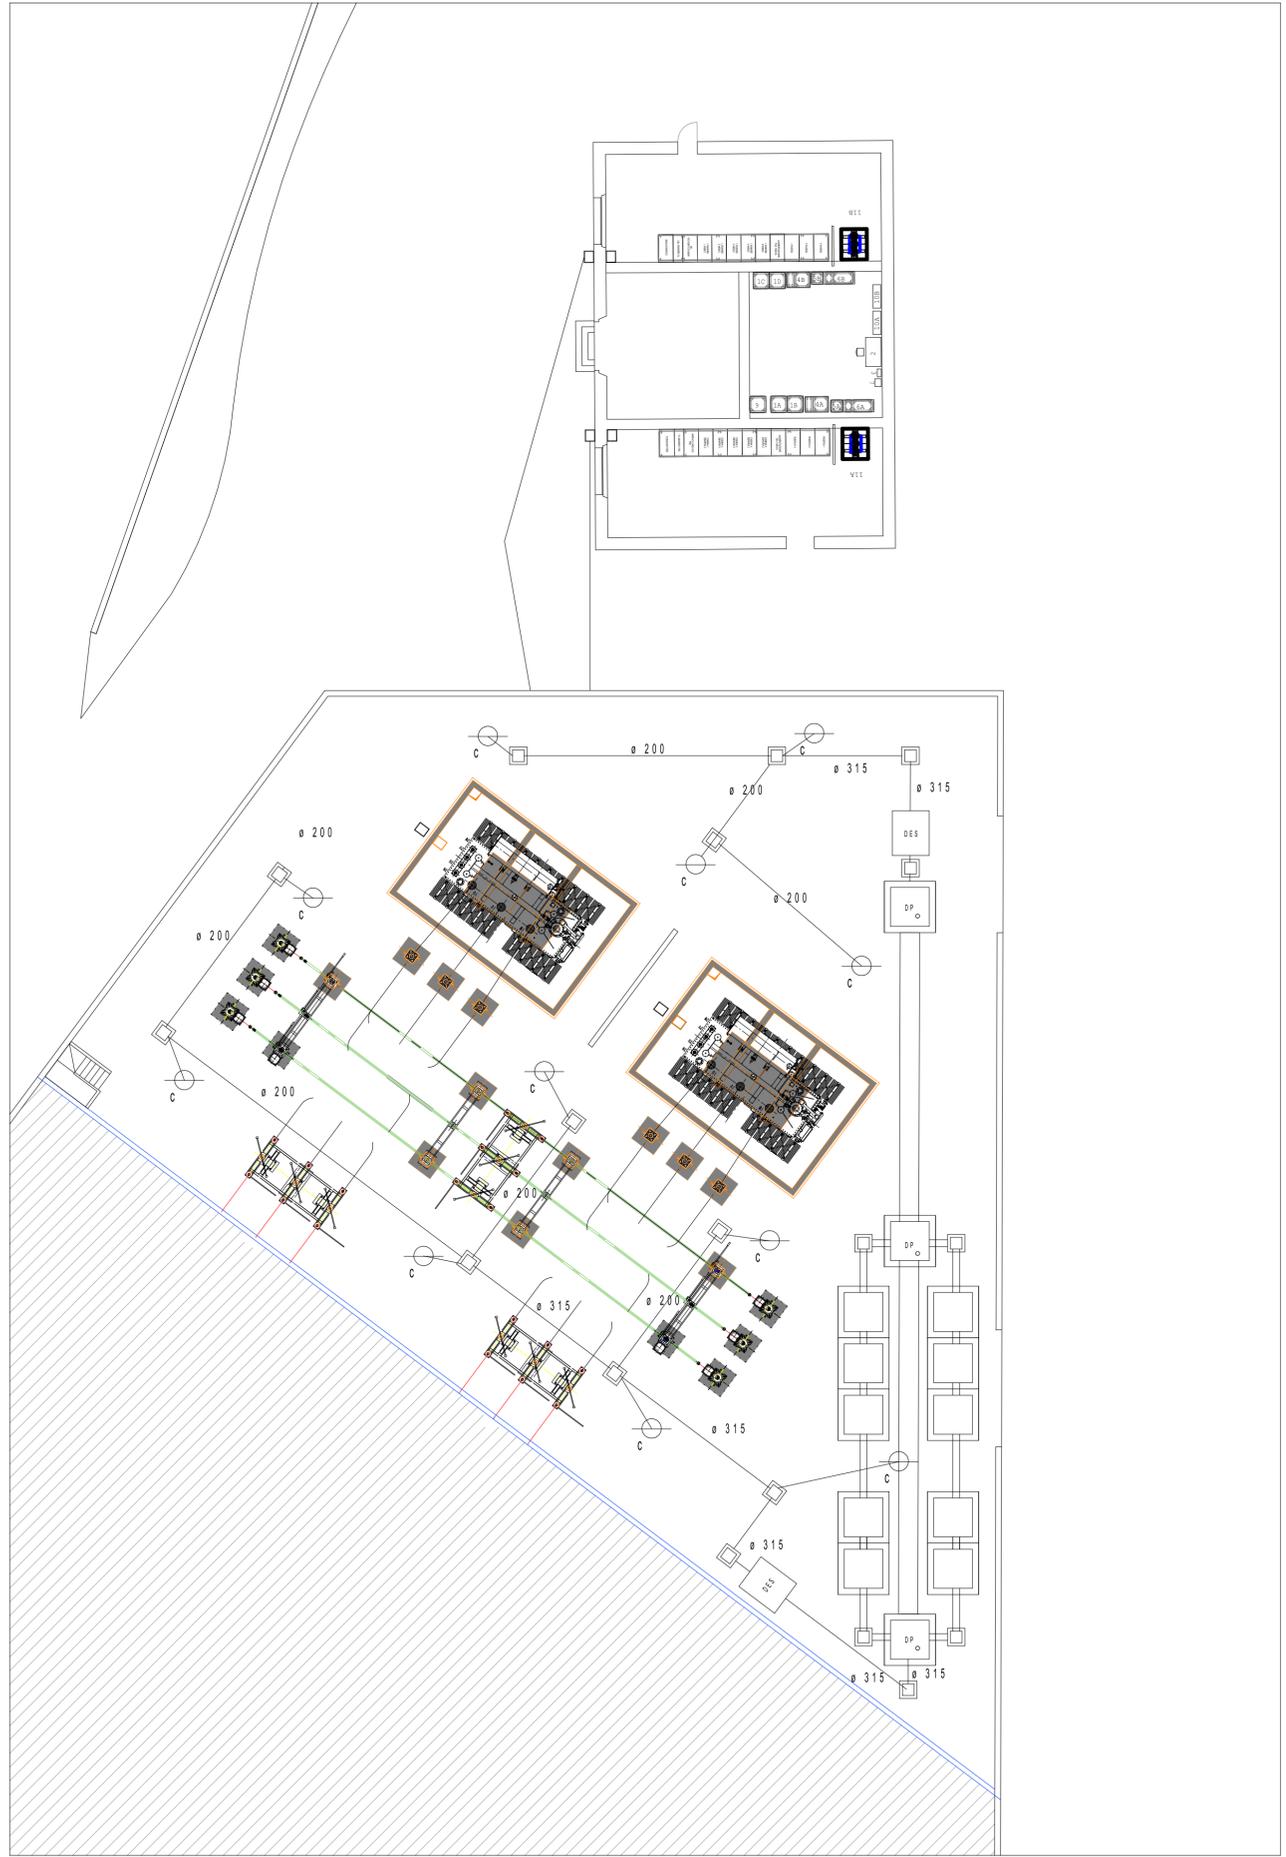


DES
DESOLEATORE
CON FILTRO A
COALESCENZA

CADITOIA
STRADALE
SIFONATA

DP
POZZO
DISPERDENTE
PROFONDO

SCHEMA DESOLEATORE CON FILTRO A COALESCENZA

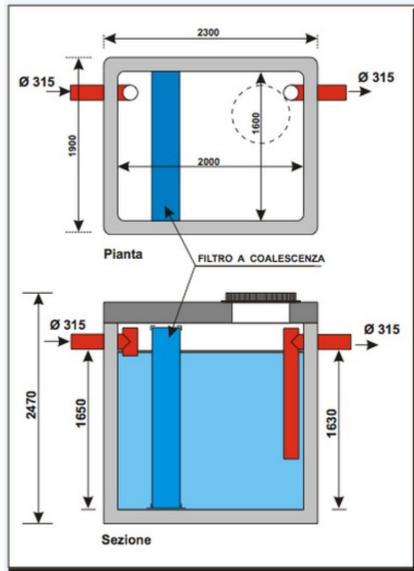

COMUNE
PONTE SAN PIETRO
PROVINCIA DI BERGAMO

Proprietario: ARUBA SPA

NUOVA CABINA PRIMARIA
"PONTE SAN PIETRO"
OPERE DI
INVARIANZA IDRAULICA

Tav. U
Oggetto: SCHEMA FOGNARIO
SOLUZIONE DISPERSIONE "PROFONDA"

Scala: 1:200
Progettisti: ing. CARLO MANARESI
ordine ingegneri Bergamo n. 2299

Data: 23 NOVEMBRE 2020
Agg:



MANARESI CARLO INGEGNERE

Via Milano 57
24040 Bonate Sopra (BG)
Tel 035/992626
e.mail: ing.manaresi@duemmengineering.it