



PROSPETTO EST

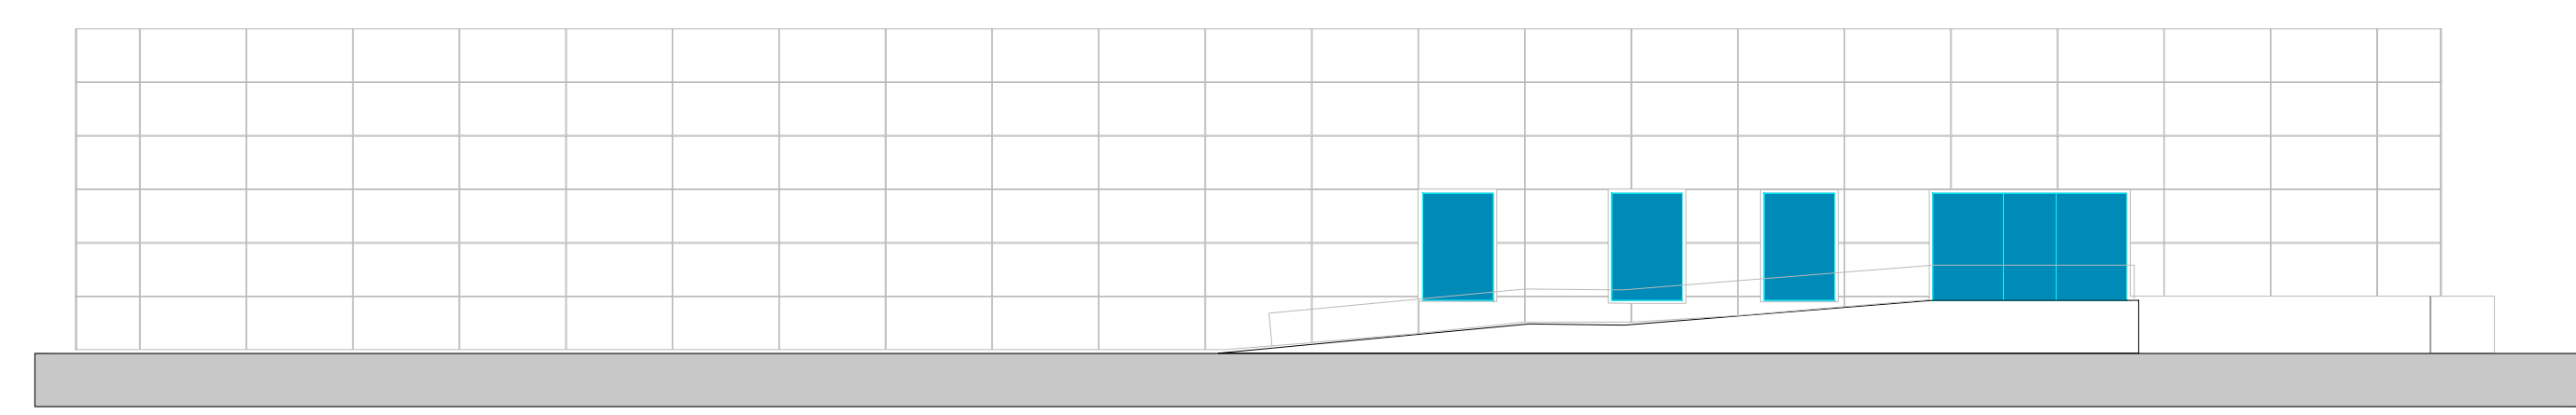

PROSPETTO NORD

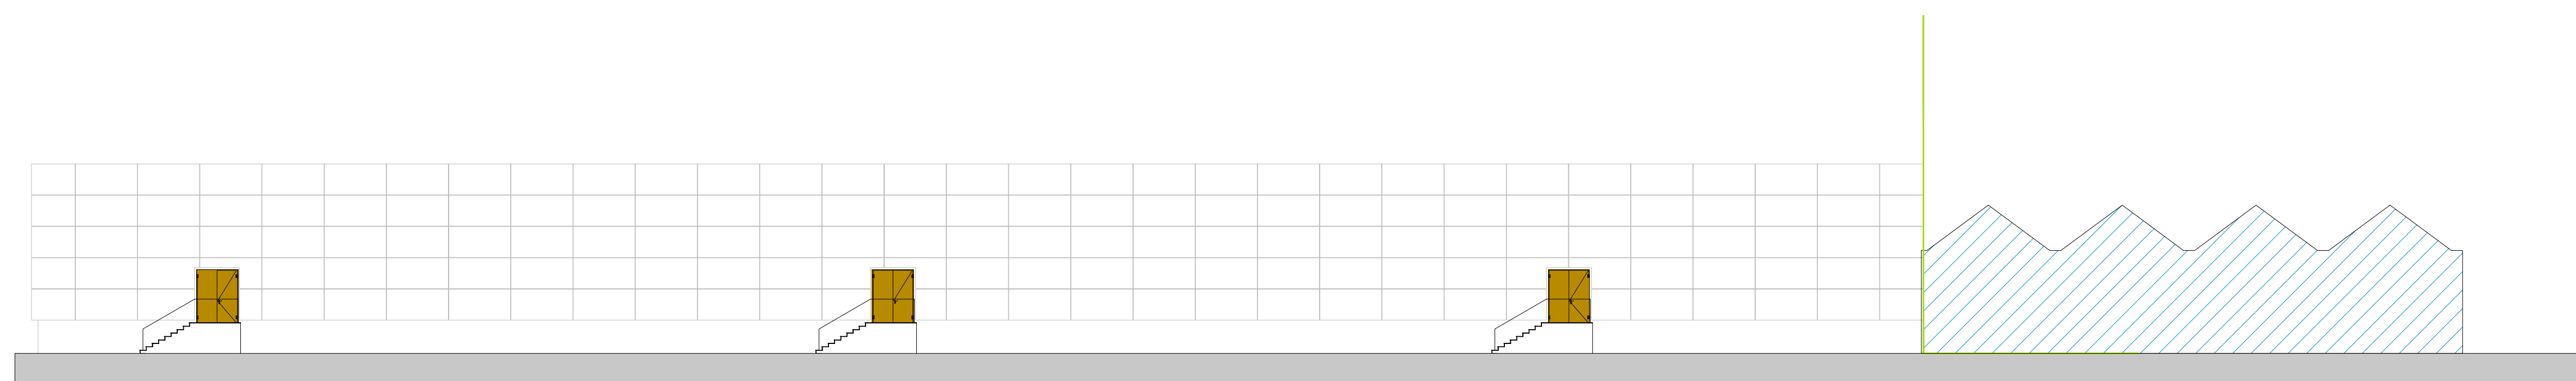

PROSPETTO OVEST



committente  
**ARUBA s.p.a.**

**GLOBAL CLOUD  
DATACENTER**

progettista architettonico  
arch. FABIO BIANCUCCI

titolo  
**TAVOLA 4.7**

**DATACENTER C  
PROSPETTI**

**-  
STATO AUTORIZZATO**

scala: 1:200  
data: 06.11.2018  
ID commessa: PSP  
file: -