




comune PONTE SAN PIETRO				provincia BERGAMO	
committente		MARLEGO s.r.l. Bolgare (BG), Via delle Industrie n. 14			
progetto		PIANO ATTUATIVO VIA XXIV MAGGIO - "AMBITO E" fg. 2 - mapp. 3230, 3232, 3234, 3236		aggiornamenti	
tavola		oggetto PLANIMETRIA GENERALE DI PROGETTO, SEZIONE A-A', PLANIMETRIA AREE E DATI TECNICI		1 OTTOBRE 2023	
4'				2	
				3	
scala	1:200	data	GENNAIO 2023	pratica	cartella
				disegnato	
ARCHITETTO LUCA BERTOLA		STUDIO TECNICO TEL. 035/530104		VIA R. SANZIO n° 4 AZZANO SAN PAOLO - BG -	

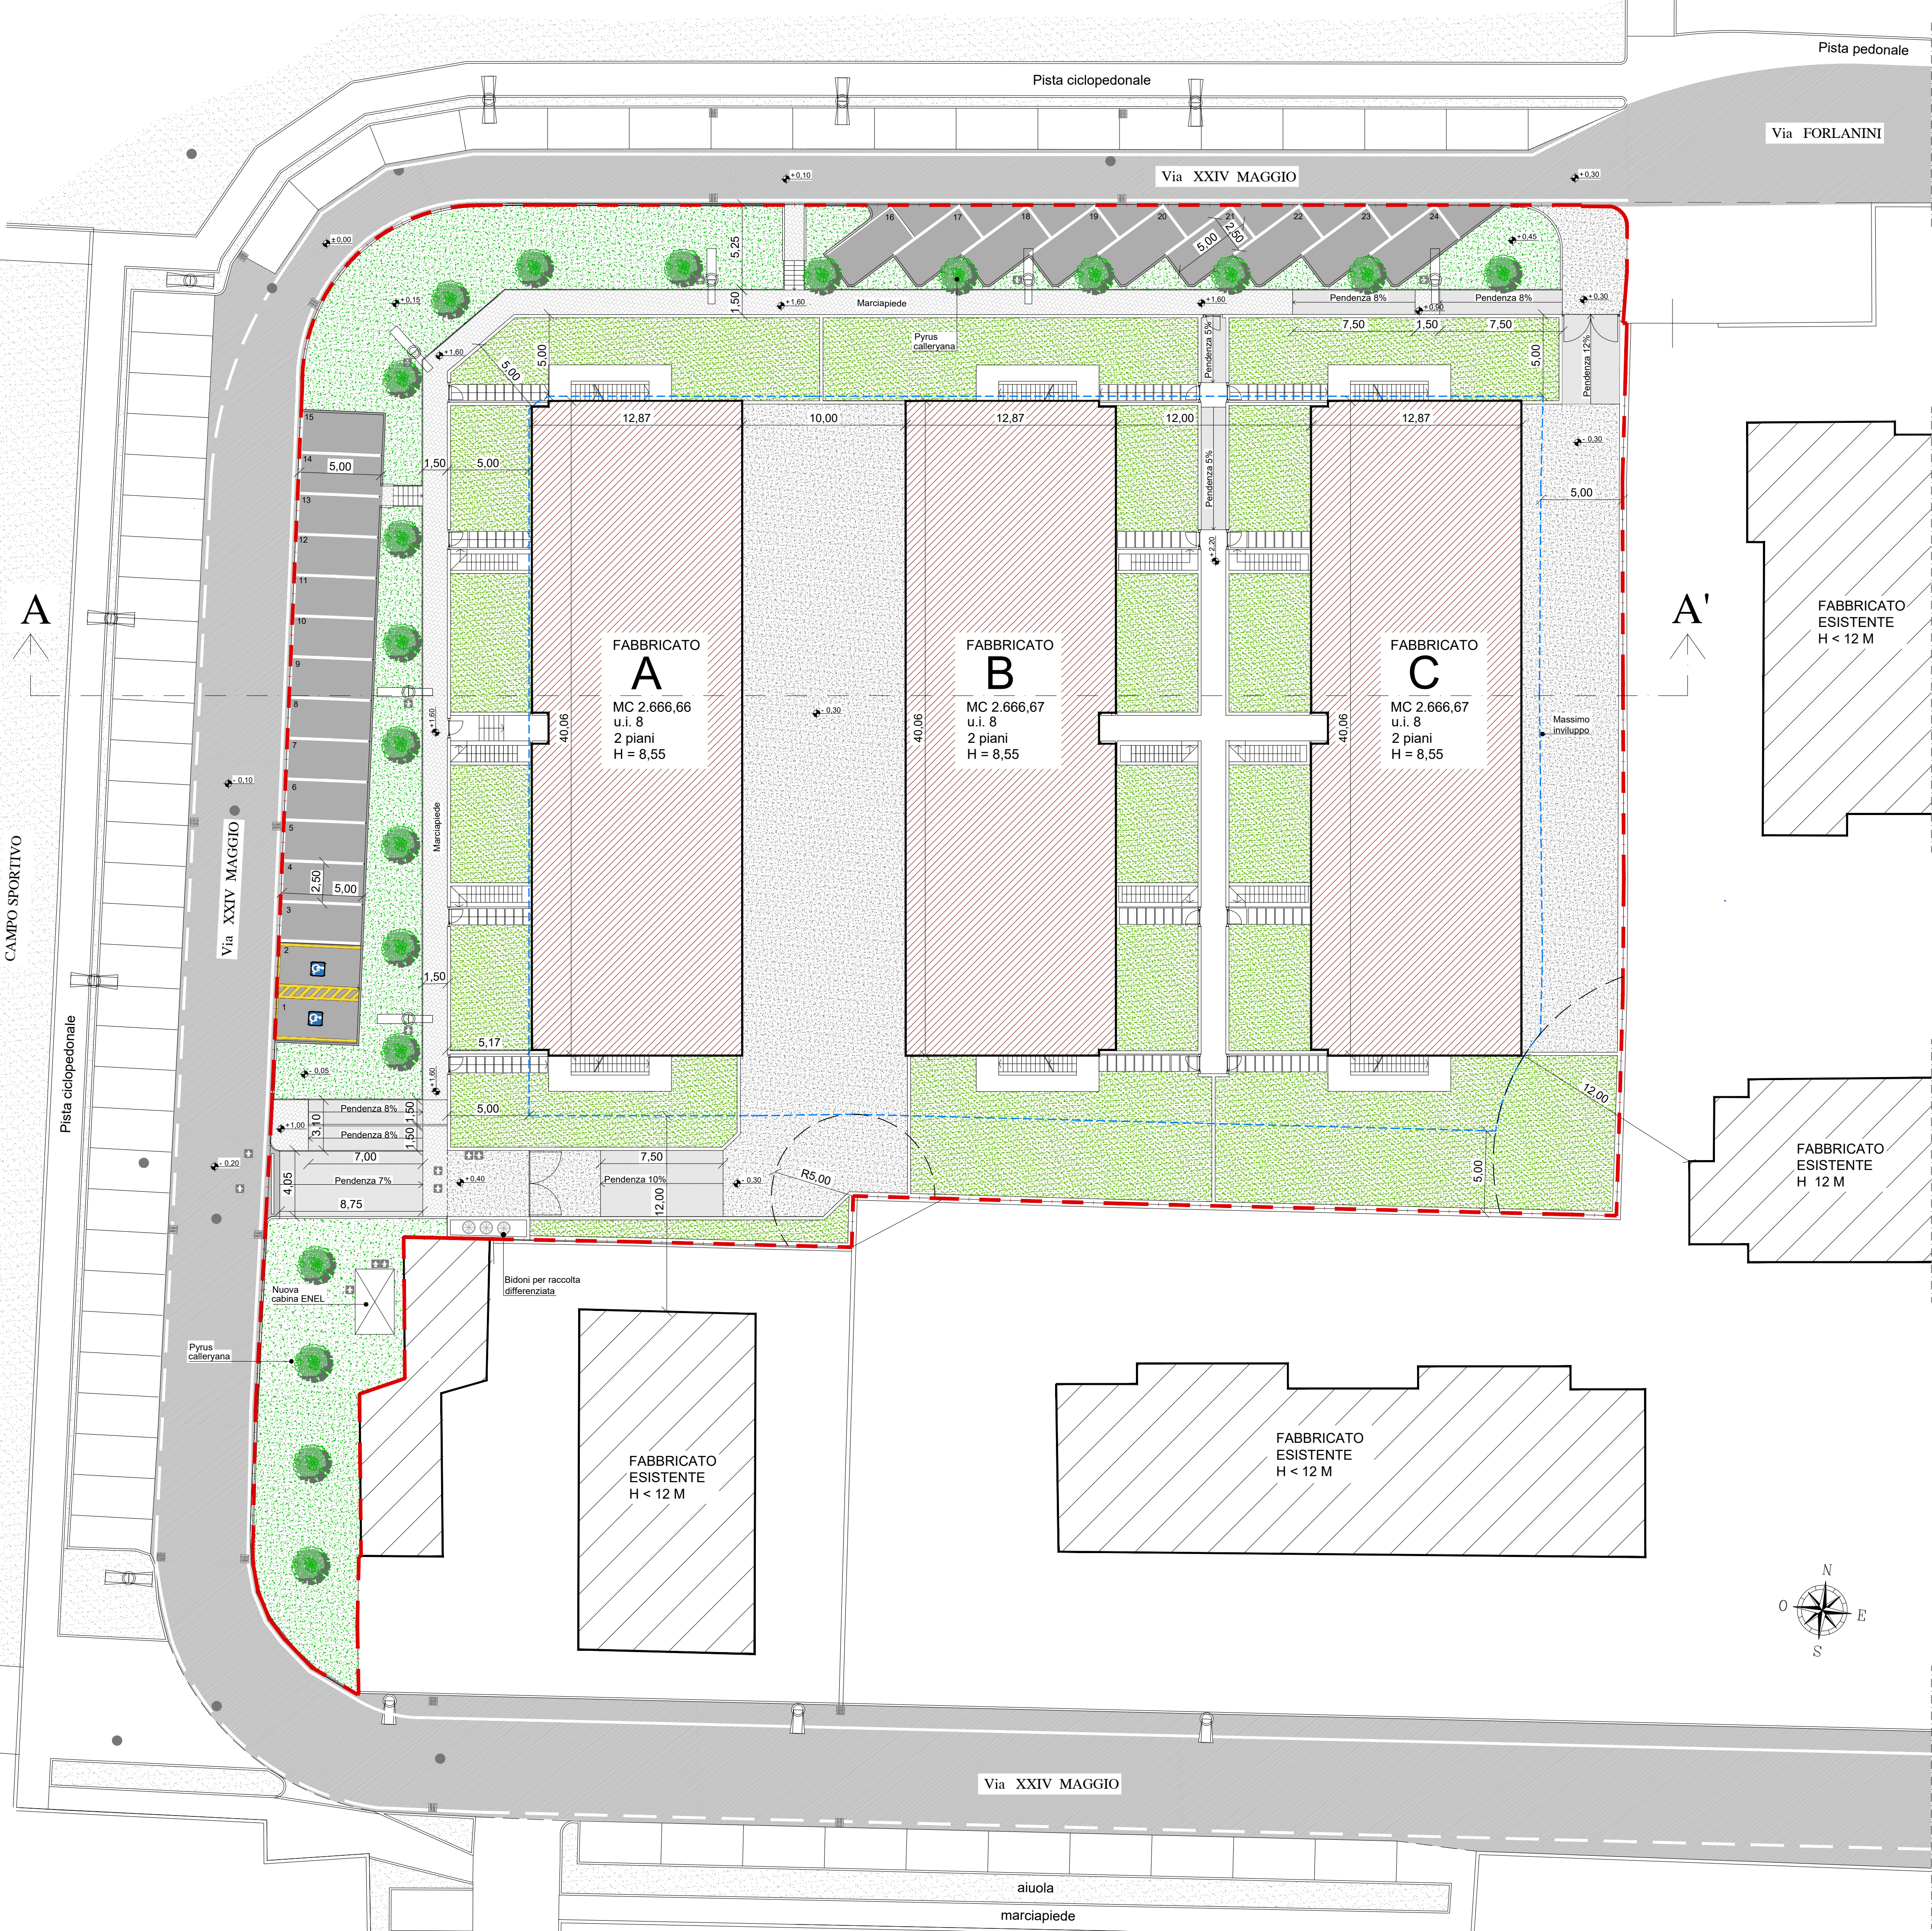

PLANIMETRIA GENERALE DI PROGETTO

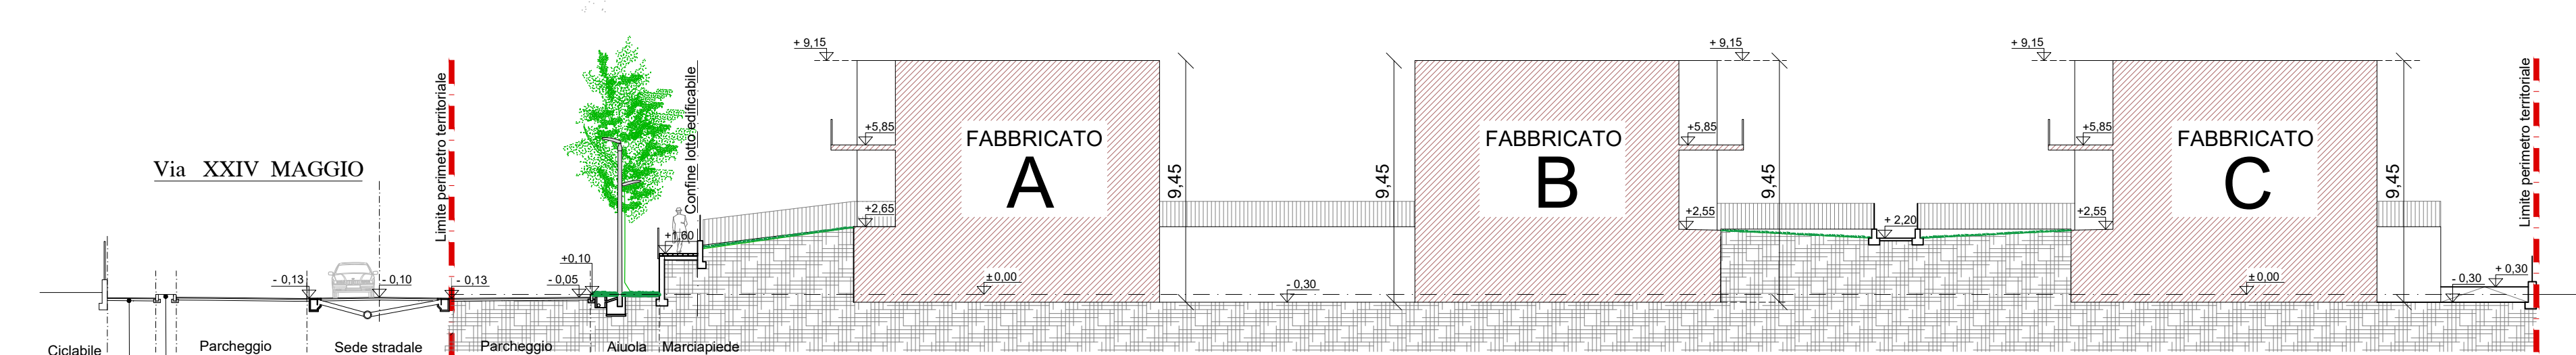

SEZIONE A-A'

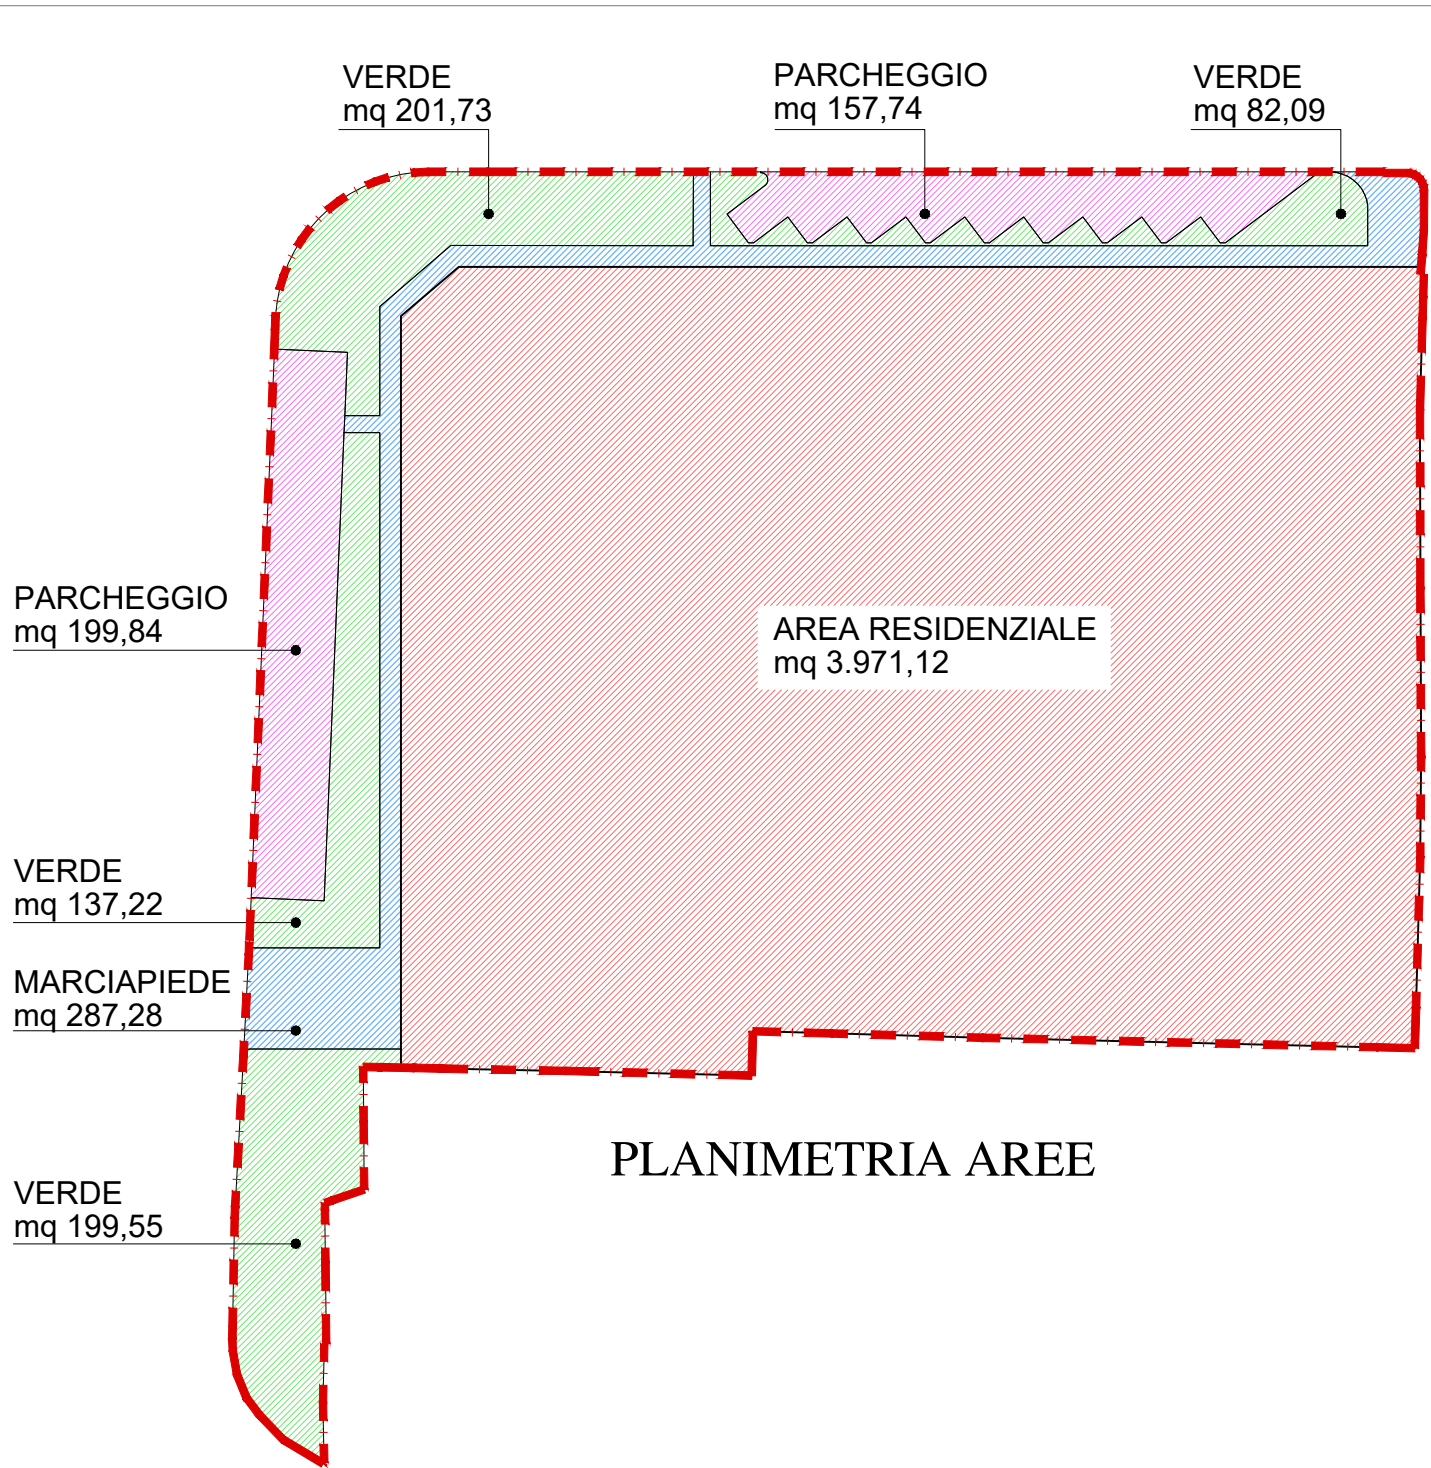

PLANIMETRIA AREE

DOTAZIONE MINIMA DI AREE PER SERVIZI
STANDARD DI P.G.T.

ZONA RESIDENZIALE CON VOLUMETRIA DEFINITA

Volumetria definita	8.000,00 mc
Superficie territoriale	5.236,57 mq
Calcolo abitanti insediabili:	8.000,00 mc : 120 mc/ab. = 66,67 abit. insed.
Standard da reperire:	66,67 abit. insed. x 18 mq/ab. = 1.200,06 mq
Di cui: a VERDE (minimo)	66,67 abit. insed. x 9 mq/ab. = 600,03 mq
a PARCHEGGIO (minimo)	66,67 abit. insed. x 3 mq/ab. = 200,01 mq

DOTAZIONE DI AREE PER SERVIZI
PROGETTO "AMBITO E"

STANDARD REPERITI:	1.265,45 mq > 1.200,06 mq
Di cui: a VERDE	620,59 mq > 600,03 mq
a PARCHEGGIO	357,58 mq > 200,01 mq
a MARCIAPIEDE/CAMMINAMENTI	287,28 mq

Superficie territoriale