




VISTA 1




VISTA 6

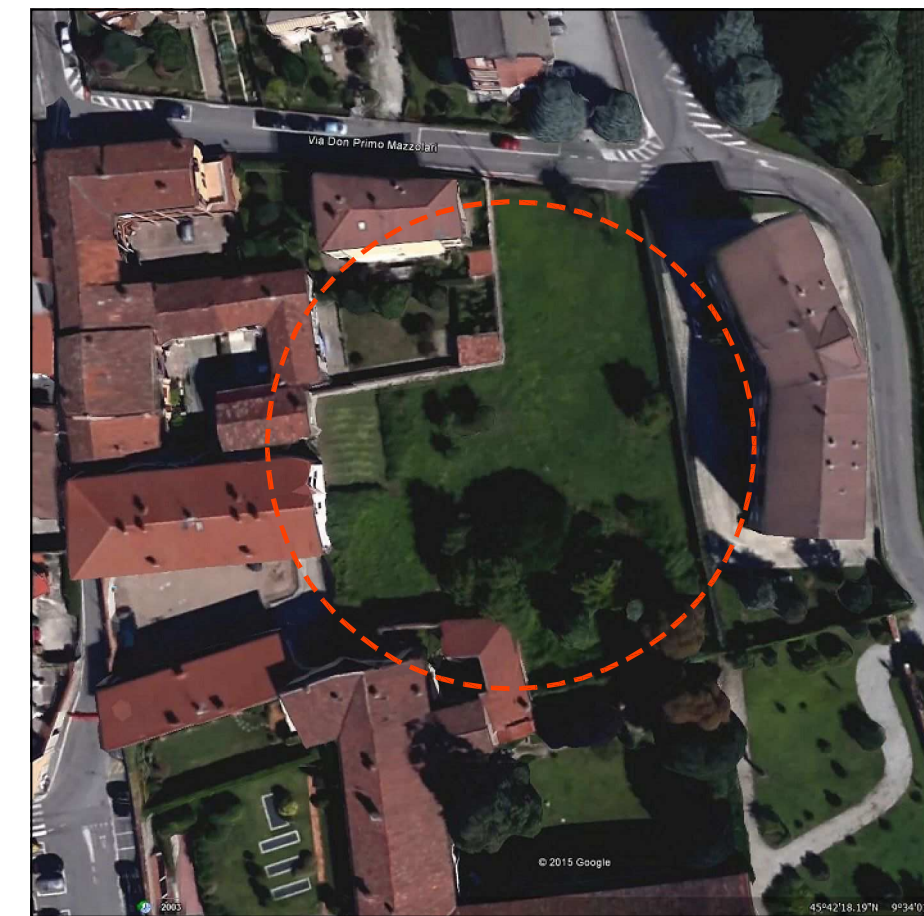

VISTA
SATELLITARE



ESTRATTO DI MAPPA
SCALA 1 : 1000

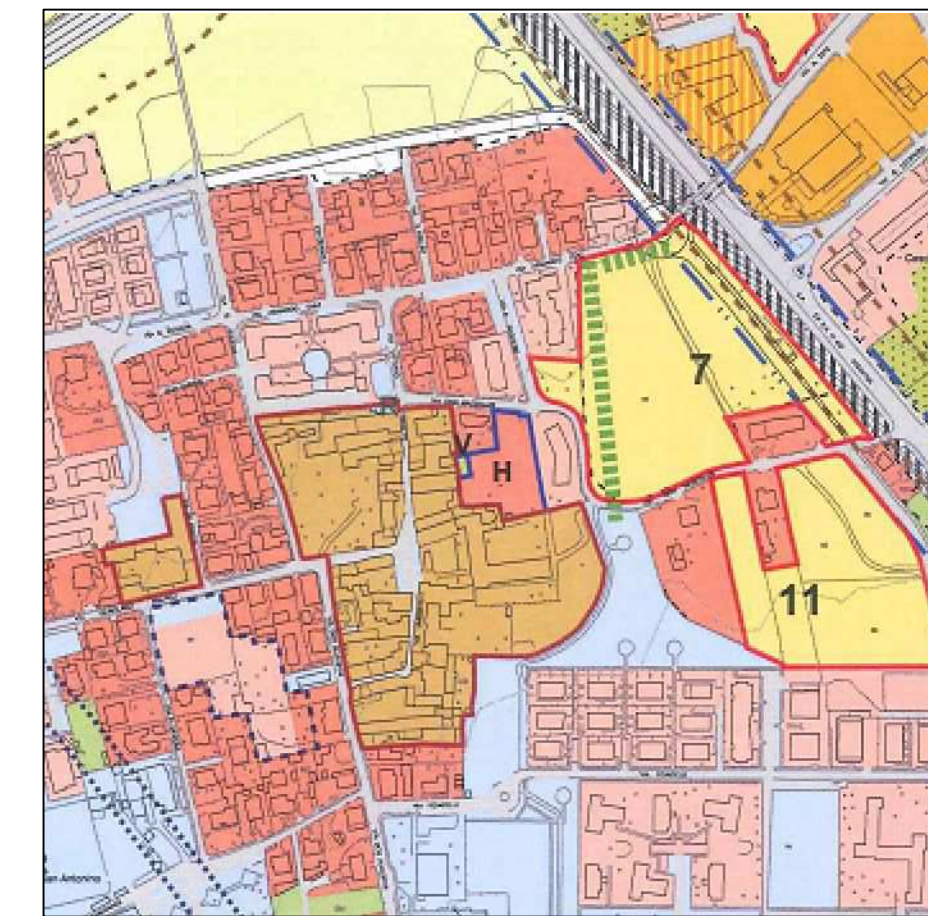

PIANO DELLE REGOLE
TAV. 13 DISCIPLINA DEL
TERRITORIO
ZONA RESIDENZIALE DI
CONSOLIDAMENTO
SCALA 1 : 2000



VISTA 2



VISTA 7



VISTA 3



VISTA 8



VISTA 4




VISTA 9



VISTA 5



VISTA 10

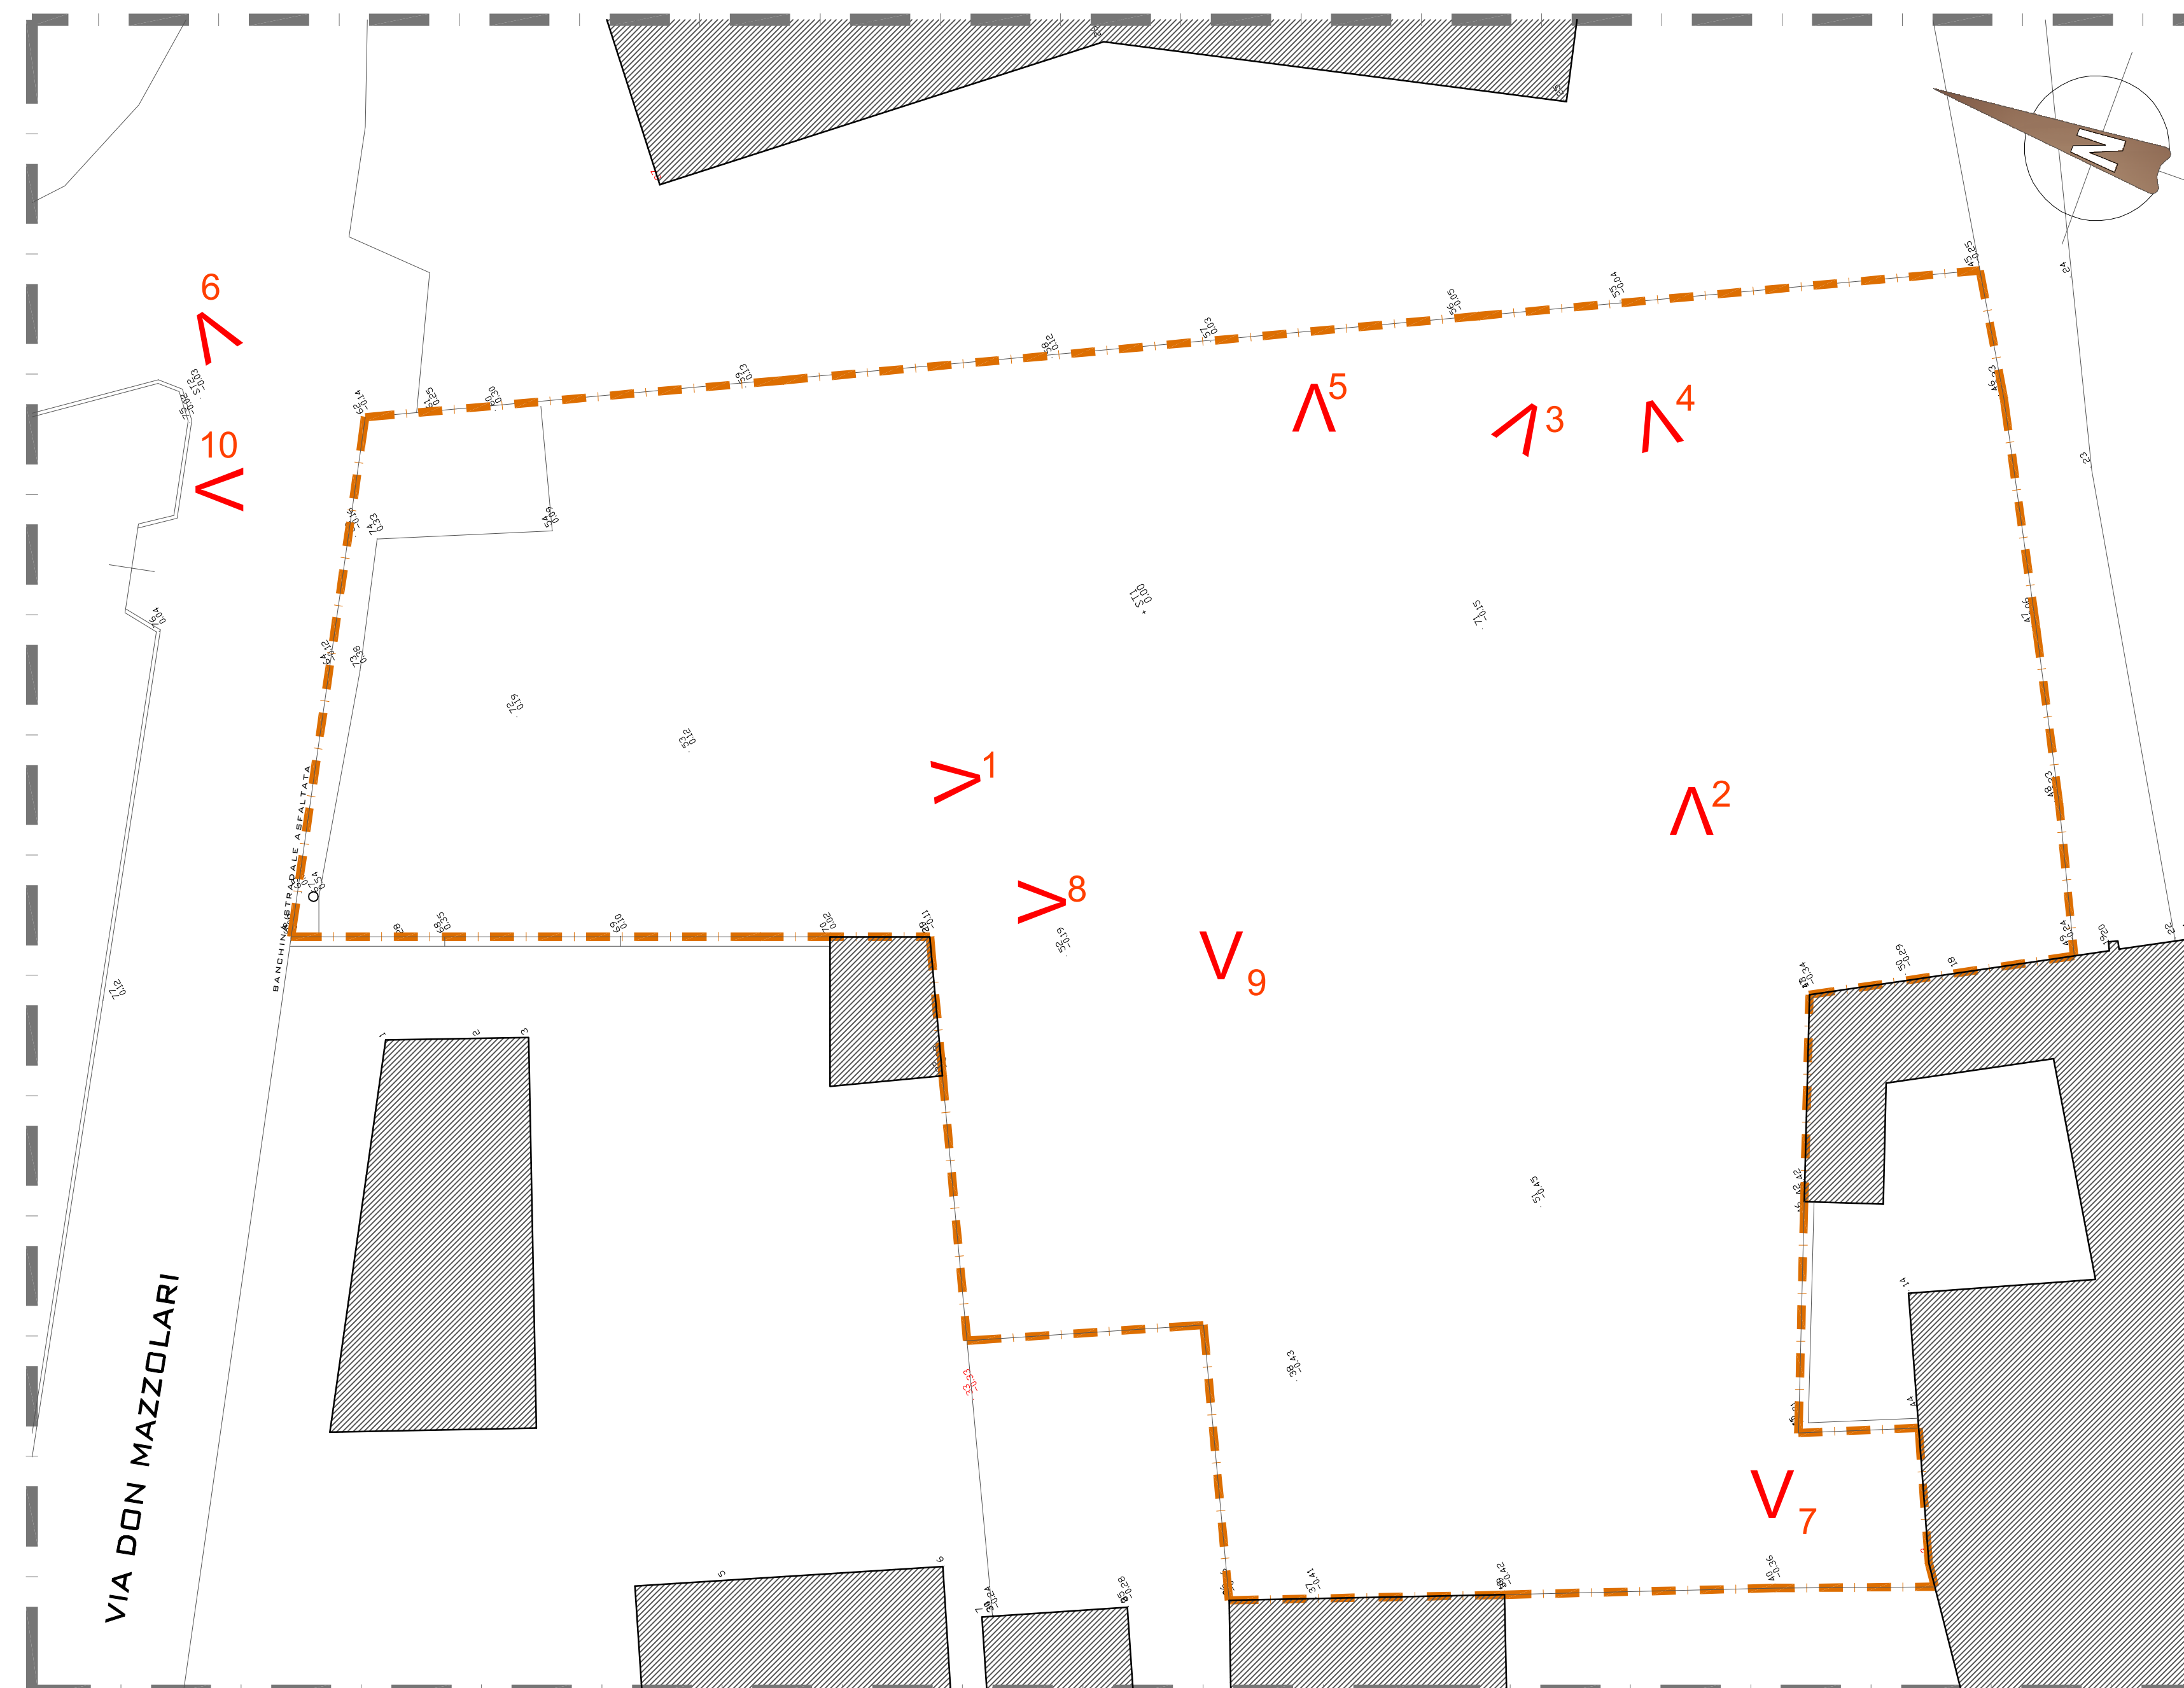

DANILO ABSUPPI ARCHITETTO via Trieste 9, 24040 Bottanuco - BG - tel. 035/907109 - ord. arch. n° 2040
COMMITTENTI: EDILCASE 2005 S.R.L. - via Bartolomeo Galeoni 2/ a, 24011 Alme' - BERGAMO -

ESTRATTI
RILEVO
PLANIMETRICO
FOTOGRAFICO

TAVOLA
I

DATA
SCALA 1 : 200
10.09.2017

PROGETTO: Intervento per la costruzione di edifici con la formazione di un piano abitativo fuori terra e un piano interrato per automobili e locali accessori, sito nel Comune di Ponte San Pietro in via Don Mazzolari - Bergamo
OGGETTO: Domanda per il Rilascio del Permesso di Costruire convenzionato (ai sensi dell'art. 10 del P.P.R. n° 980/2001 e successive modifiche)