




PIANTE PIANO TERRA

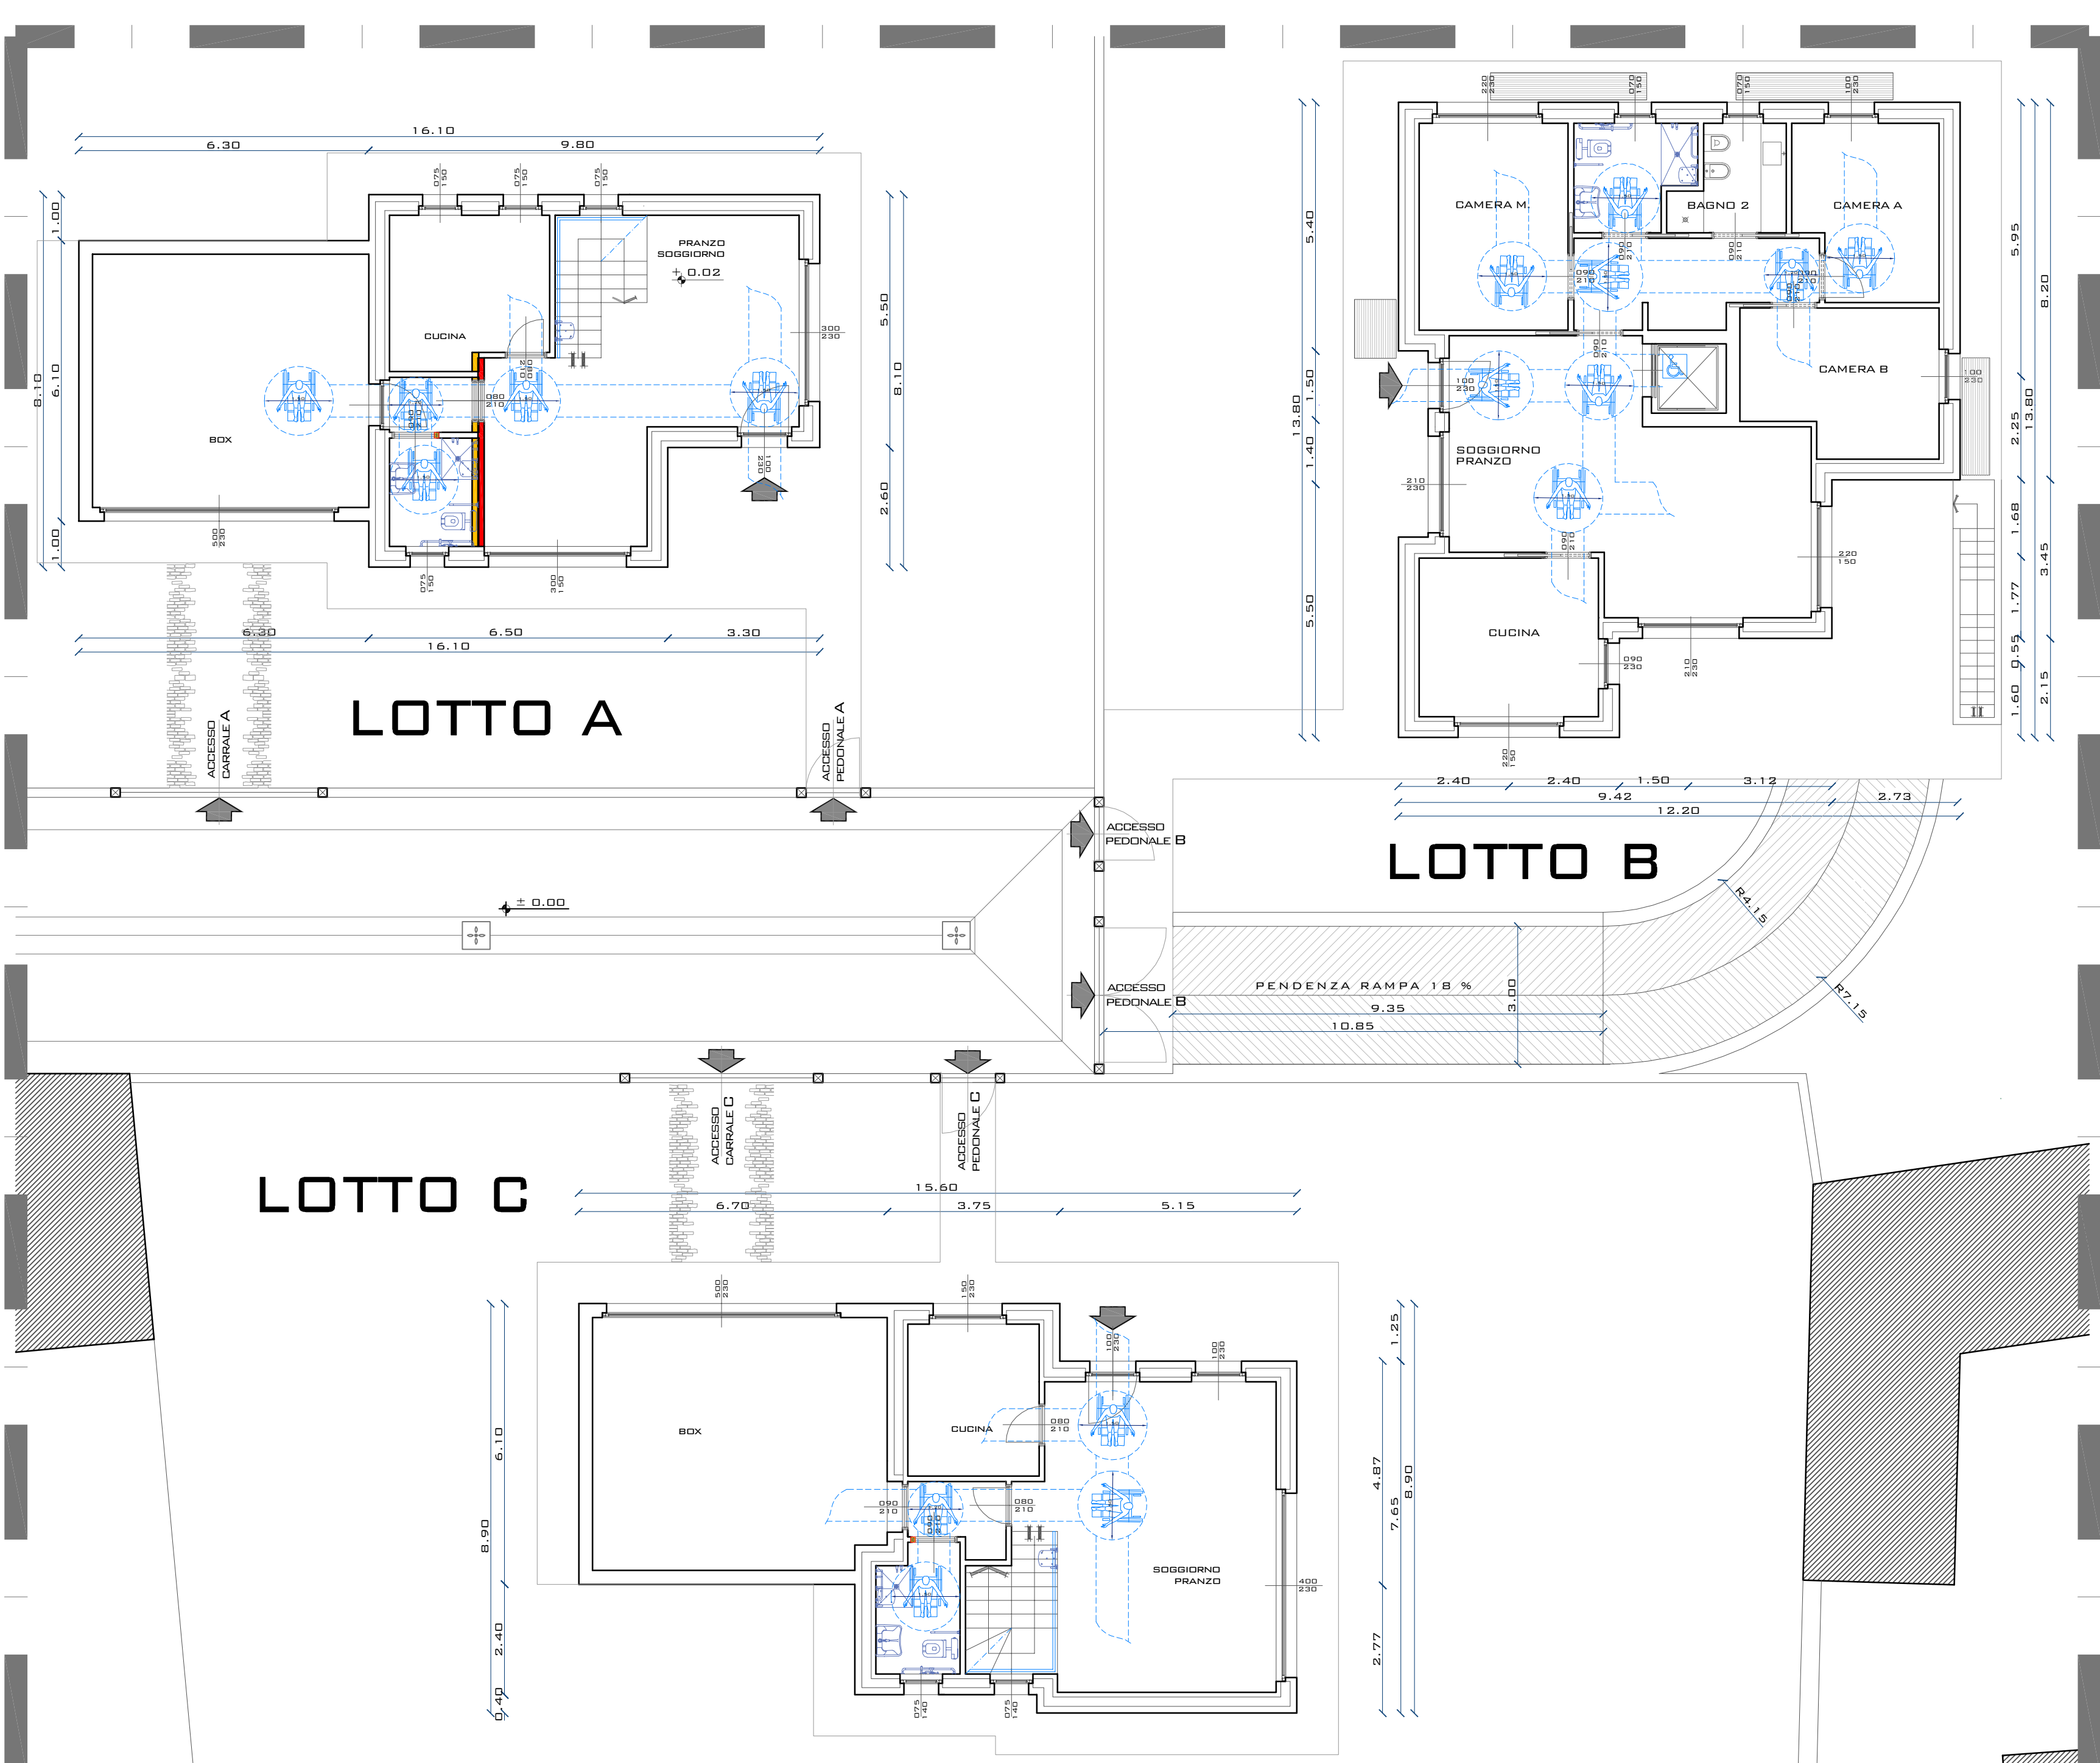

PIANTE PIANO PRIMO

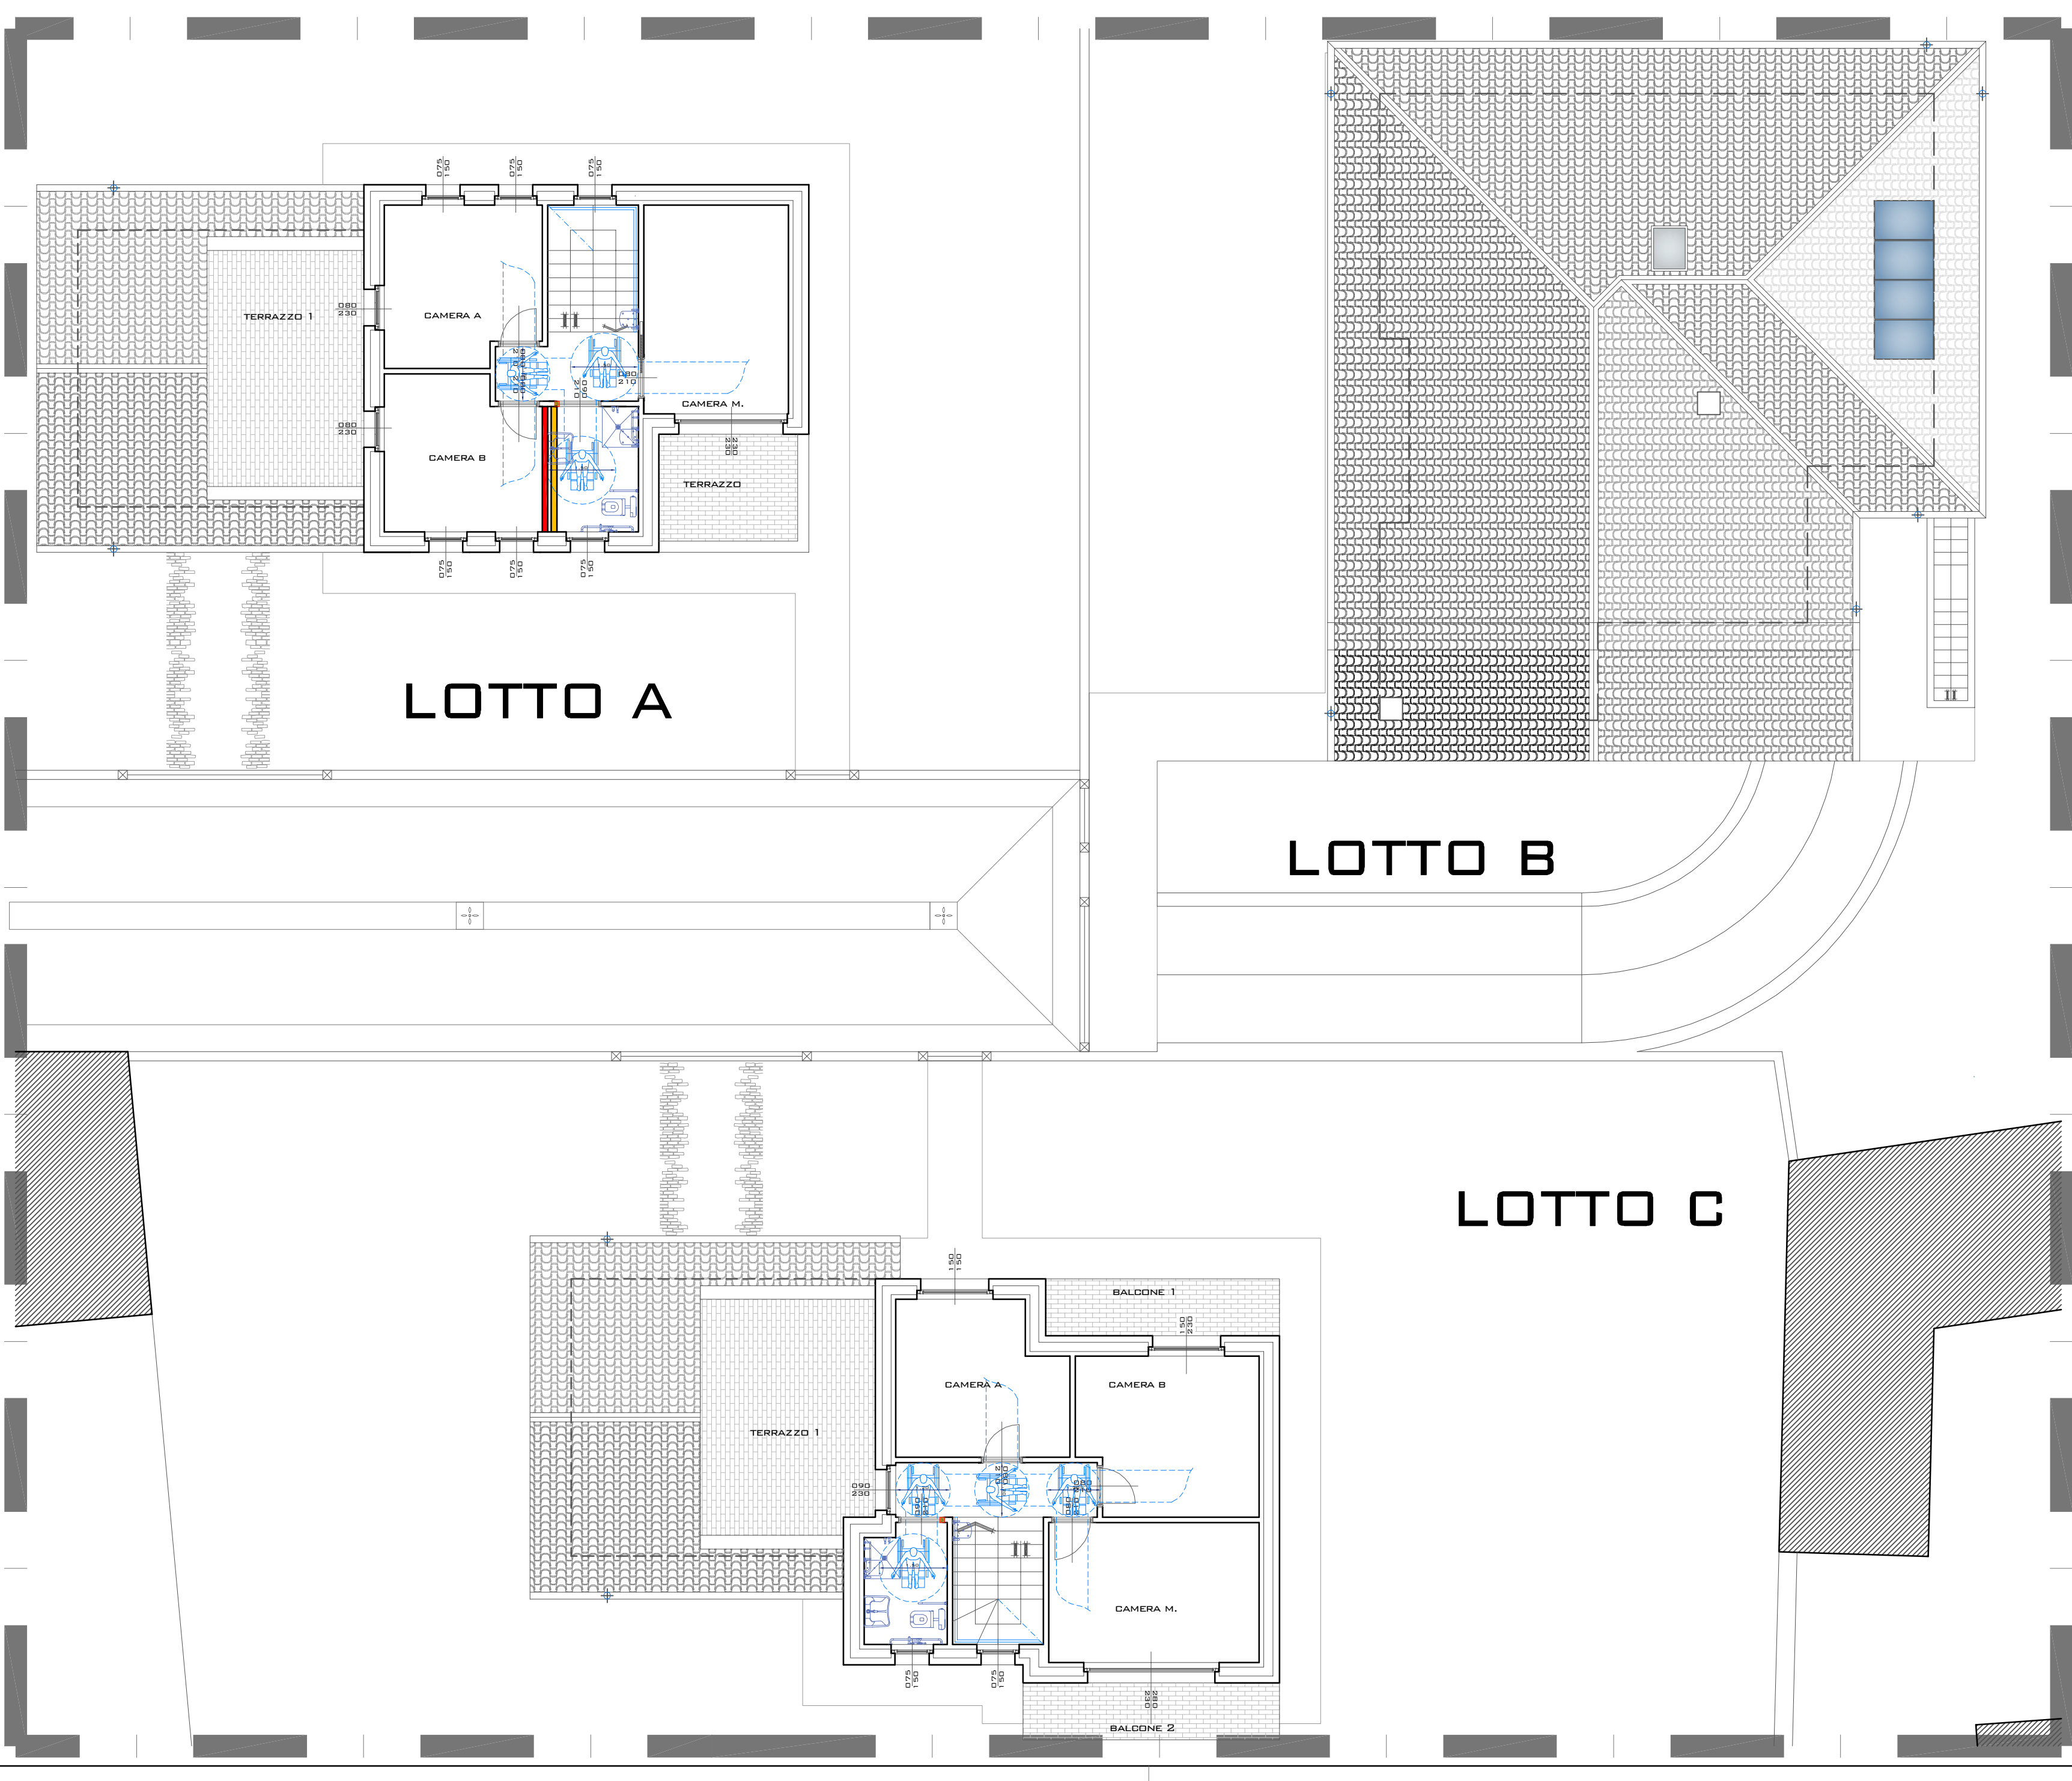

PIANO INTERRATO

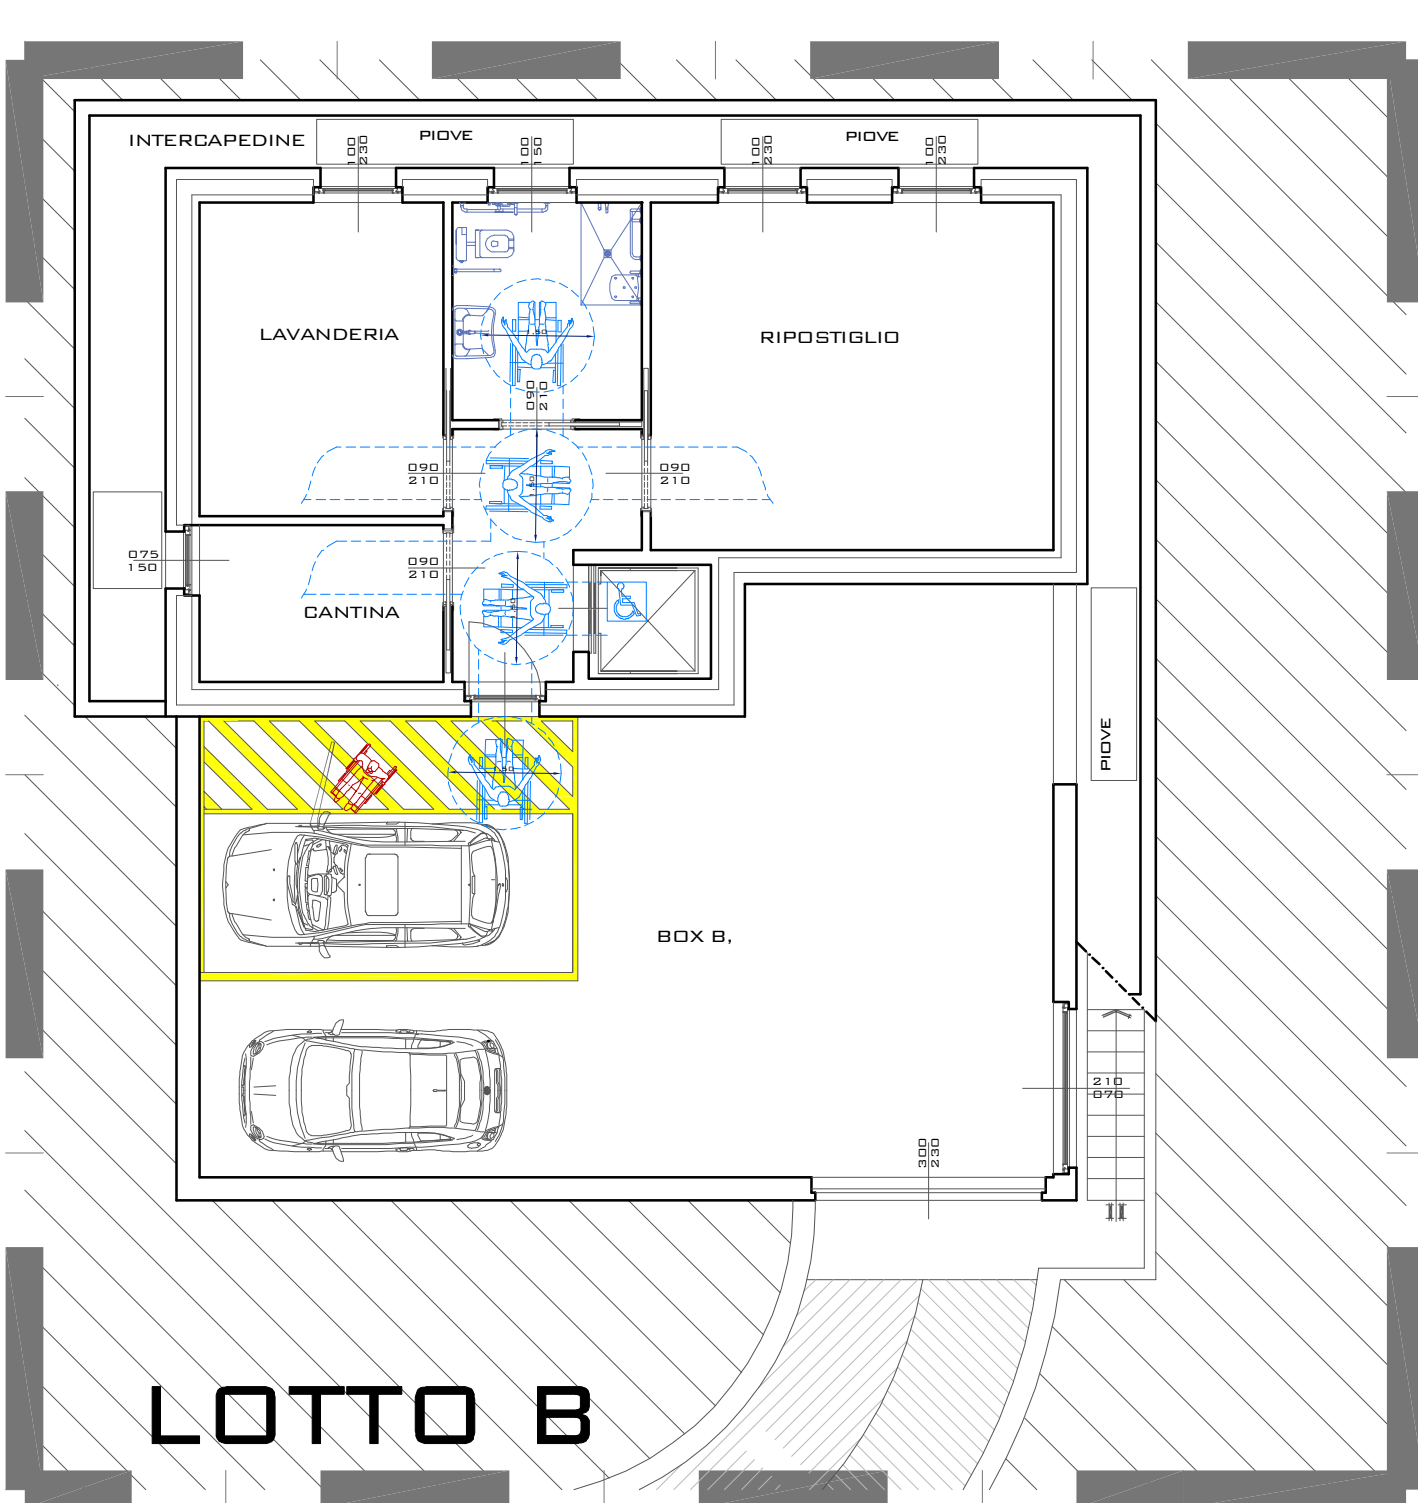

- LEGENDA
- ROTAZIONE DI 360° INADVERSA COMBINATA
 - ROTAZIONE DI 180°
 - ROTAZIONE DI 90°
 - PERCORSO SEDIA A RUOTE
 - ASCENSORE
 - OPERE ESISTENTI DA DEMOLIRE
 - OPERE DA REALIZZARE

DANILO ARSUFFI ARCHITETTO via Trieste 9, 24040 Bottanuco - BG - tel. 035/ 907109 - ord. arch. n° 2040

COMMITTENTI: EDL CASE 2005 S.R.L. via Pantalone Colonn 2/ a, 24011 Alse - BERGAMO

PROGETTO: Intervento per la realizzazione di tre unità immobiliari adibite ad abitazione con relative autorimesse e locali accessori, sita nel Comune di Ponte San Pietro in via Don Mazzolari - Bergamo

OGGETTO: Domanda per il Rilascio del Permesso di Costruire convenzionato (a sensi dell'art. 10 del D.P.R. n° 580/ 2001 e successive modifiche)

TAVOLA 10

SCALA 1:100 DATA 10.09.2017