


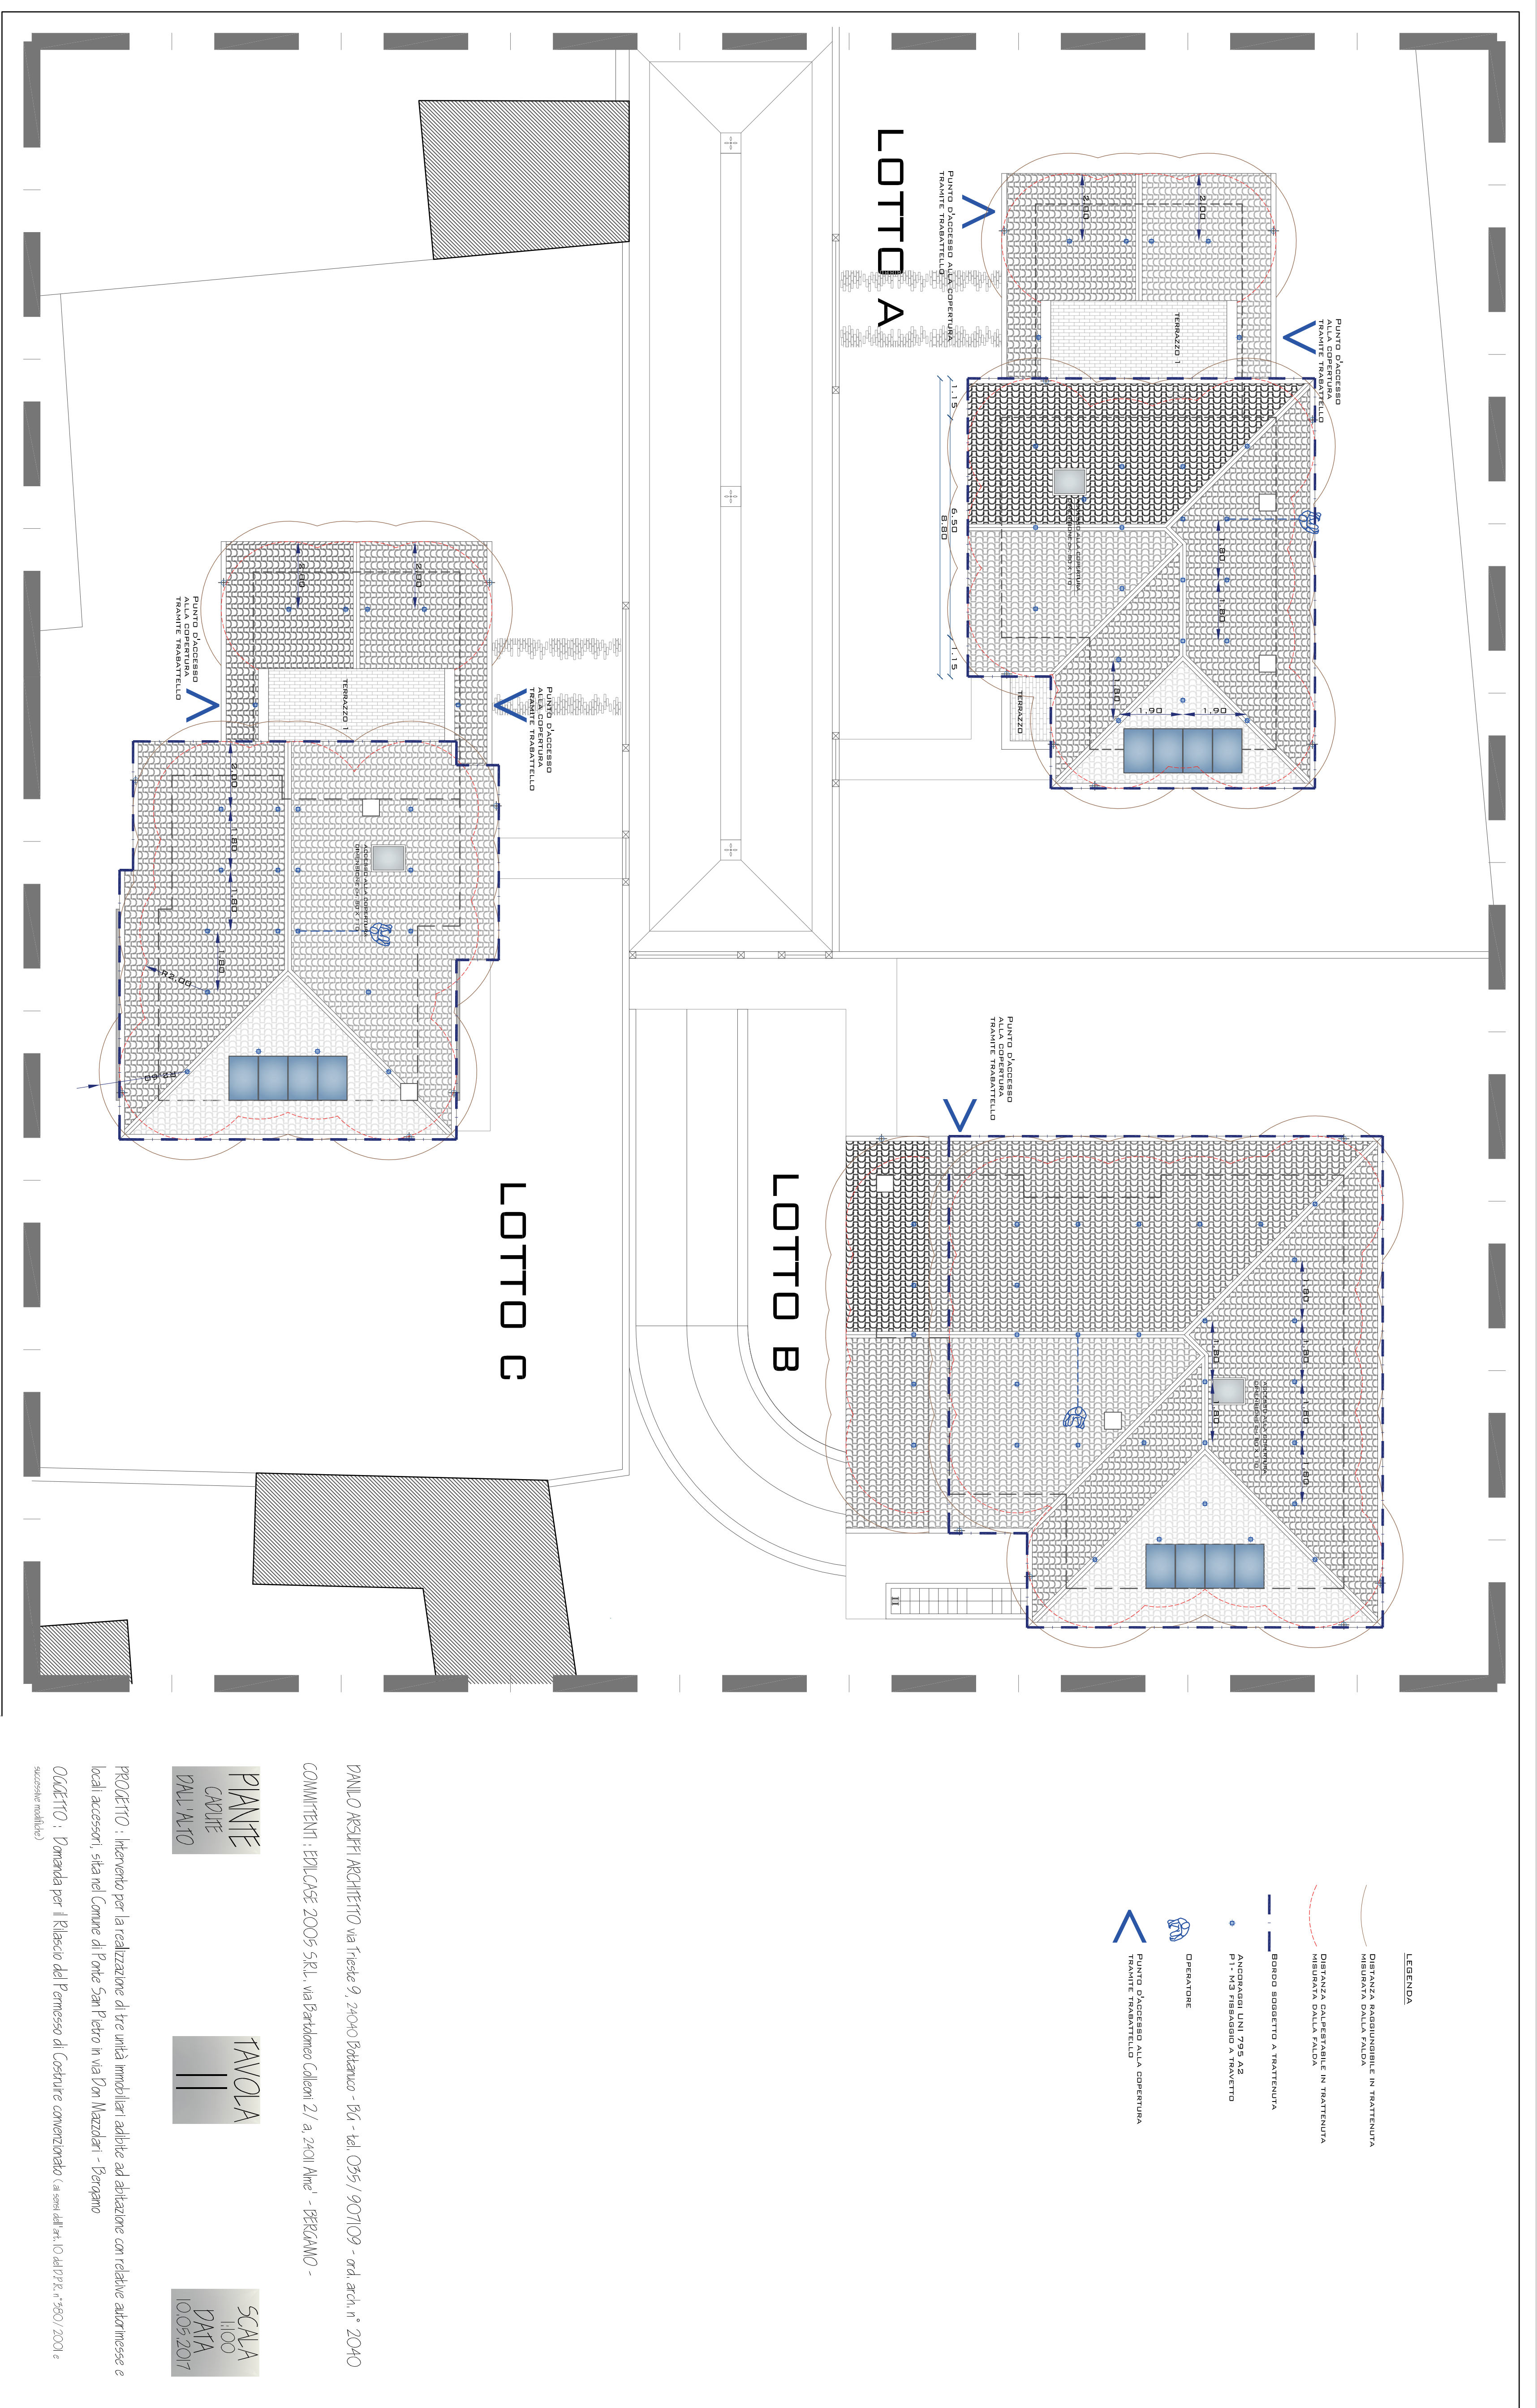

DANLO AKSUJFF ARCHITETTO via Trieste 9, 24040 Bolzanico - BG - tel. 035/ 907109 - ord. arch. n° 2040
COMMITTENT: EDILCASE 2005 S.R.L. via Bartolomeo Galleani 2/a, 24011 Alene¹ - BERGAMO -

PIANTE
CADUTE
DALL'ALTO

TAVOLA
II

SCALA
11:00
DATA
10.05.2017

PROGETTO: intervento per la realizzazione di tre unità immobiliari adibite ad abitazione con relative autorimesse e locali accessori, sita nel Comune di Ponte San Pietro in via Don Mazzolari - Bergamo

OGGE 110: Pomanda per il Rilascio del Permesso di Costruire convenzionato (ai sensi dell'art. 10 del D.P.R. n. 390/2001 e successive modifiche)