
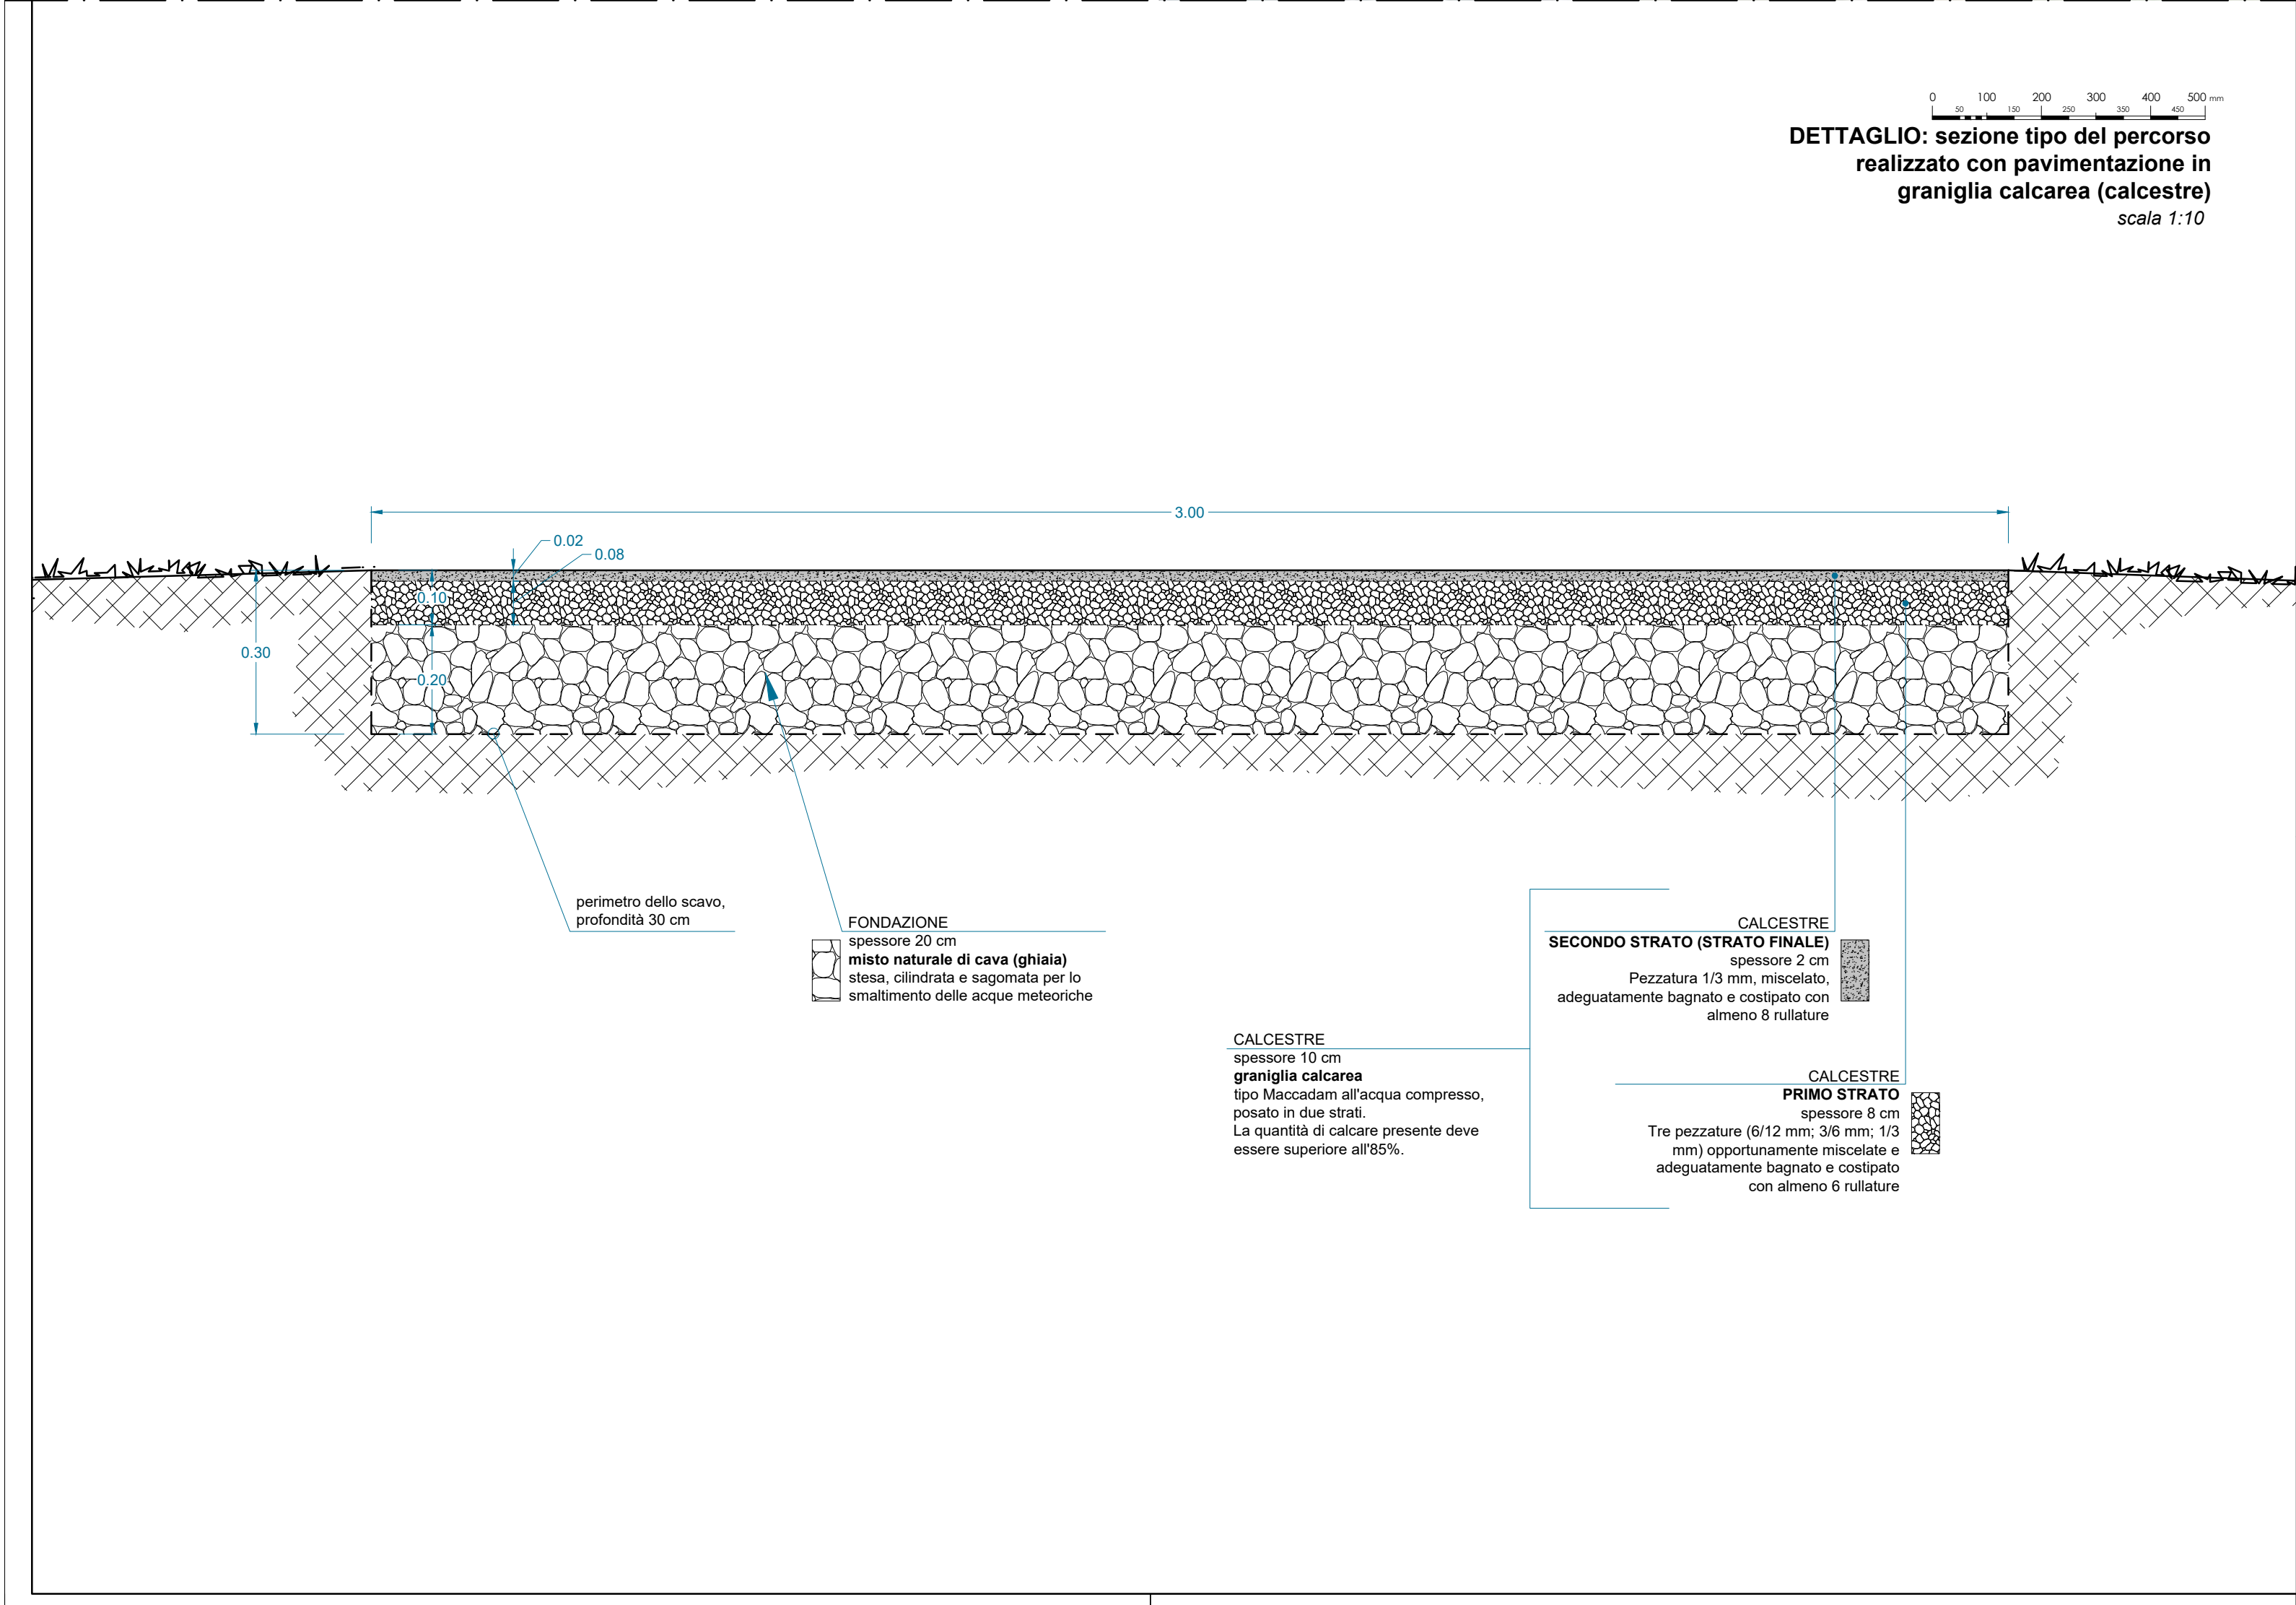


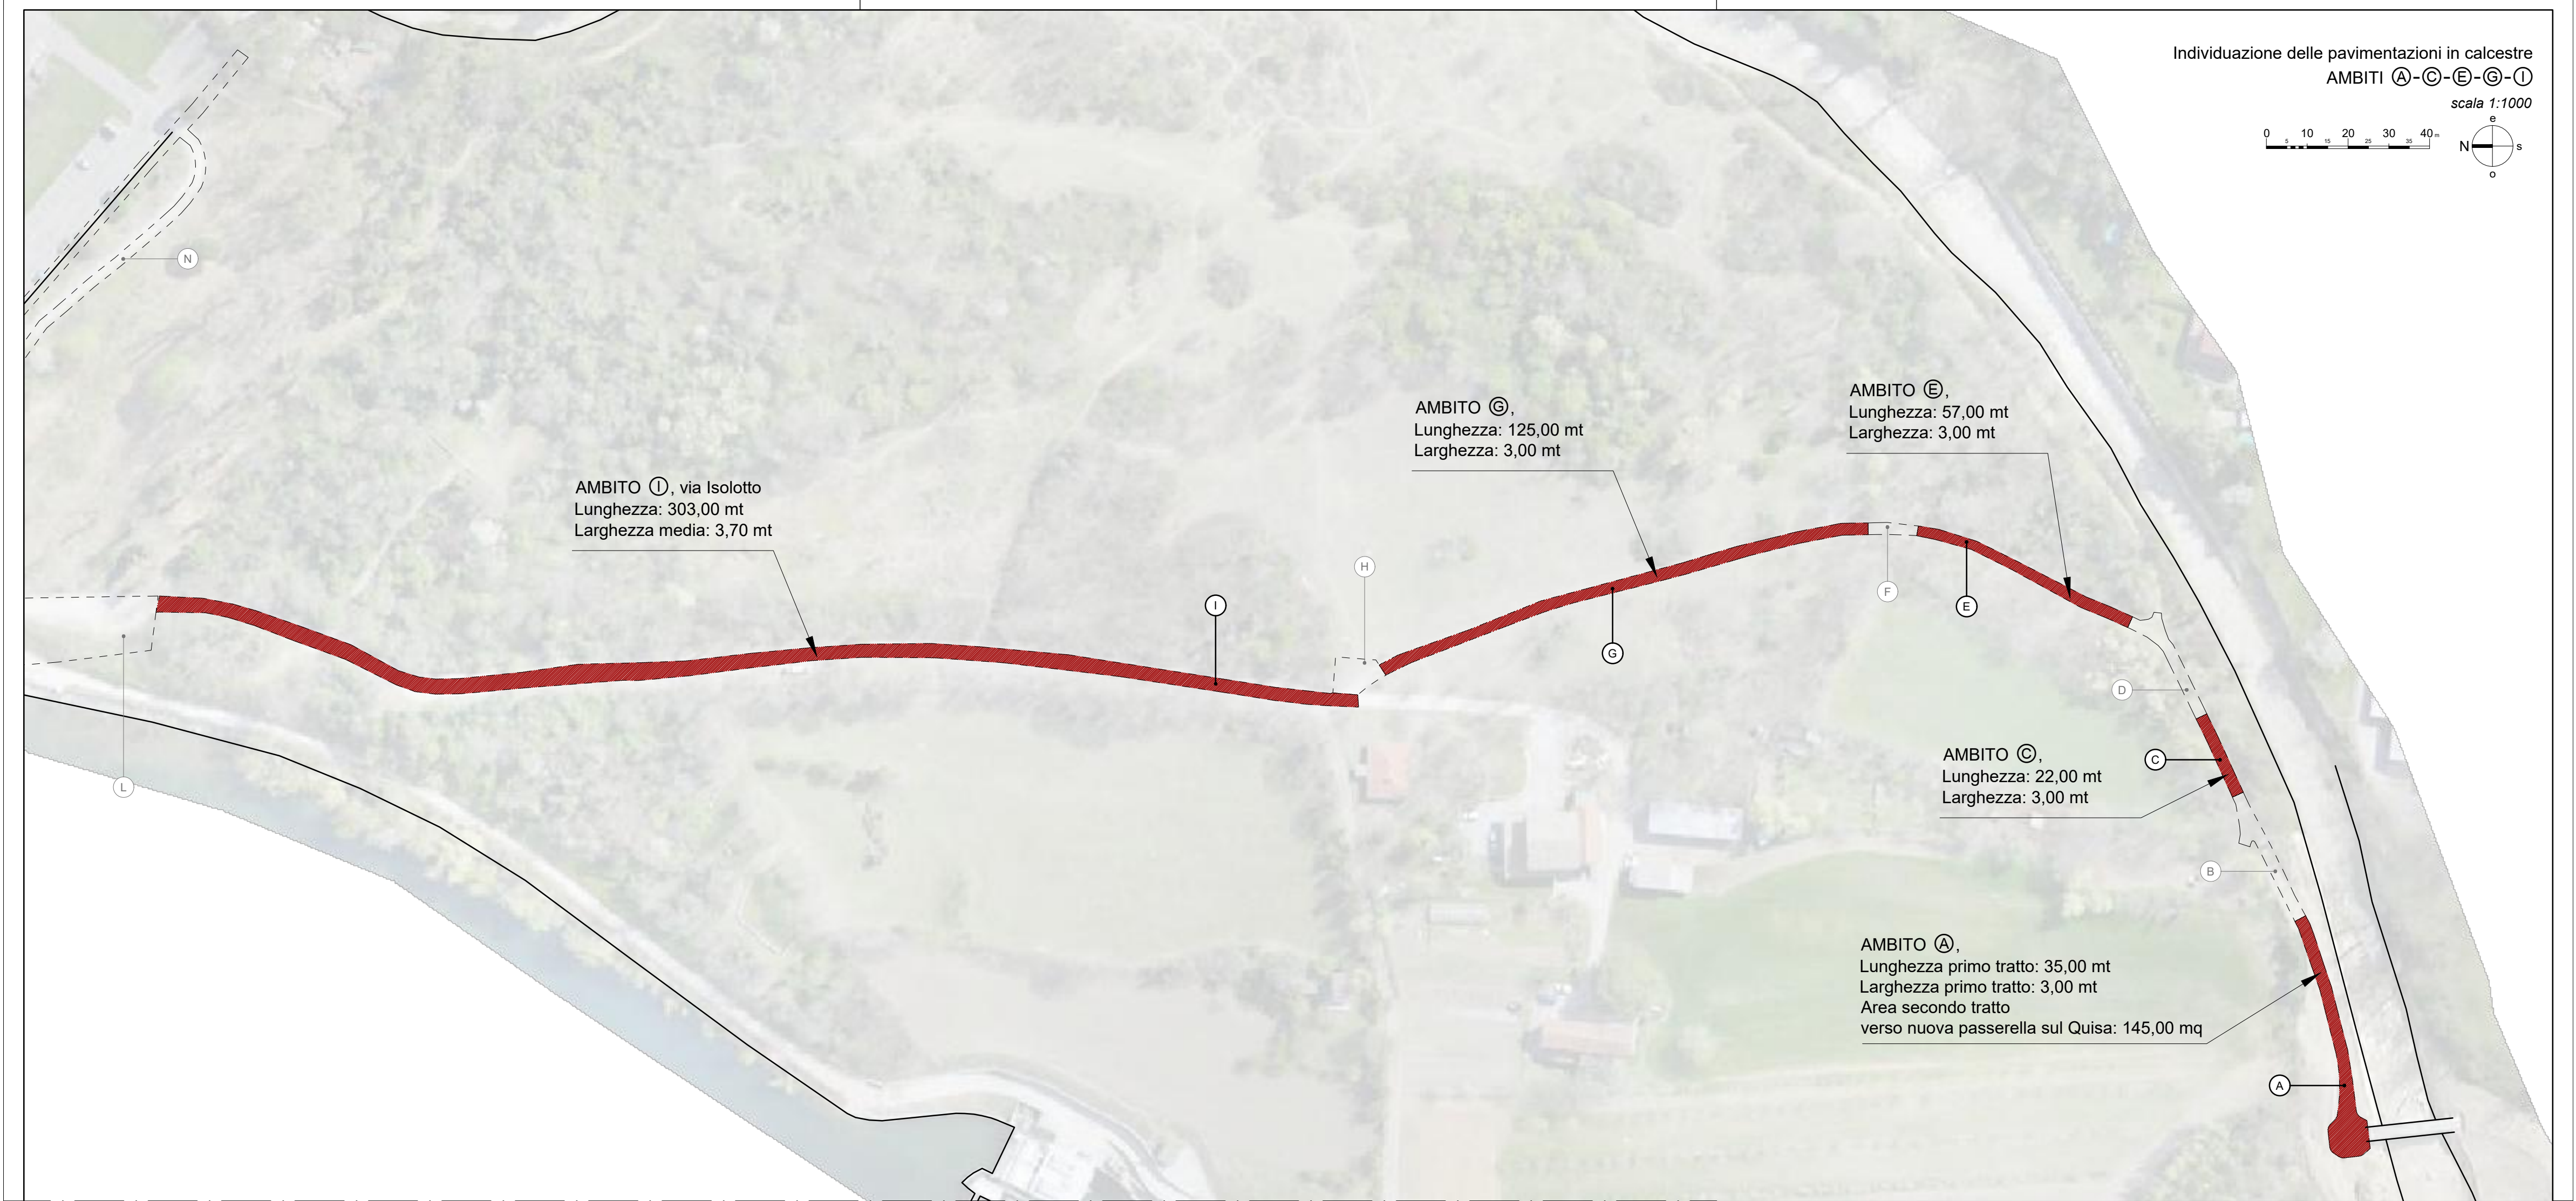

PARCO AGRICOLO NATURALISTICO RICREATIVO NELL'AREA
DENOMINATA ISOLOTTO - 1° LOTTO
PROGETTO DEFINITIVO

C.03 PROGETTO - OPERE ARCHITETTONICHE
Ambiti A, C, E, G e I: pavimentazioni in calcestre

Data: novembre 2021	Scala: varie	Codice: PsIS3	Committente: Comune di Ponte San Pietro (BG)
------------------------	-----------------	------------------	--

Responsabile del Procedimento: Arch. Oliviero Rota
Ponte San Pietro (Bg) Piazza Libertà n. 1
tel. 035-6228411, mail: comune@comune.pontesanpietro.bg.it

Raggruppamento temporaneo di professionisti

BSIA studio di architettura
Bergamo, via Teodoro Frizzoni n. 25 - tel. 035.215895, mail: info@studiobsea.it
Dott. Agr. Mario Carminati
Torre Boldone (Bg), via Martinella n. 65 - tel. 035.345768, mail: mario@studio-carminati.it
Dott. For. Angelo Ghirelli
Bergamo, via Martiri di Cefalonia n. 4 - tel. 335.8029066, mail: info@dryos.com

capogruppo R.T.P.
mandante
Il Capogruppo