

RICETTORI DEL RETICOLO IDRICO

Alveo del Reticolo idrico Principale e Minore
(Brembo, Quisa, Lesina e Canale Legler)

Reticolo consortile

Tratto tombinato

RETE FOGNARIA

Rete acque bianche

Rete acque nere

Pozzetto caditoia
tipo e quota strada

Pozzetto ispezione
numero e quota strada

Pozzetto sifone
numero e quota strada

A-B-C Scarichi

Fognatura di progetto

Manufatti di laminazione di progetto

PREVISIONI DEL DDP

ATR

Ambiti di Trasformazione


ATS

Ambiti di Trasformazione Speciale

AREE VULNERABILI

Salvaguardia delle captazioni idropotabili
Zona di tutela assoluta: raggio 10 m dalla captazione
Zona di rispetto: raggio 200 m dalla captazione
(D.Lgs. 152/2006 art. 94)

**Salvaguardia delle captazioni idropotabili
Zona di tutela assoluta: raggio 10 m dalla captazione
Zona di rispetto delimitata con criterio cronobioico
(D.lgs. 152/2006 art. 94)**

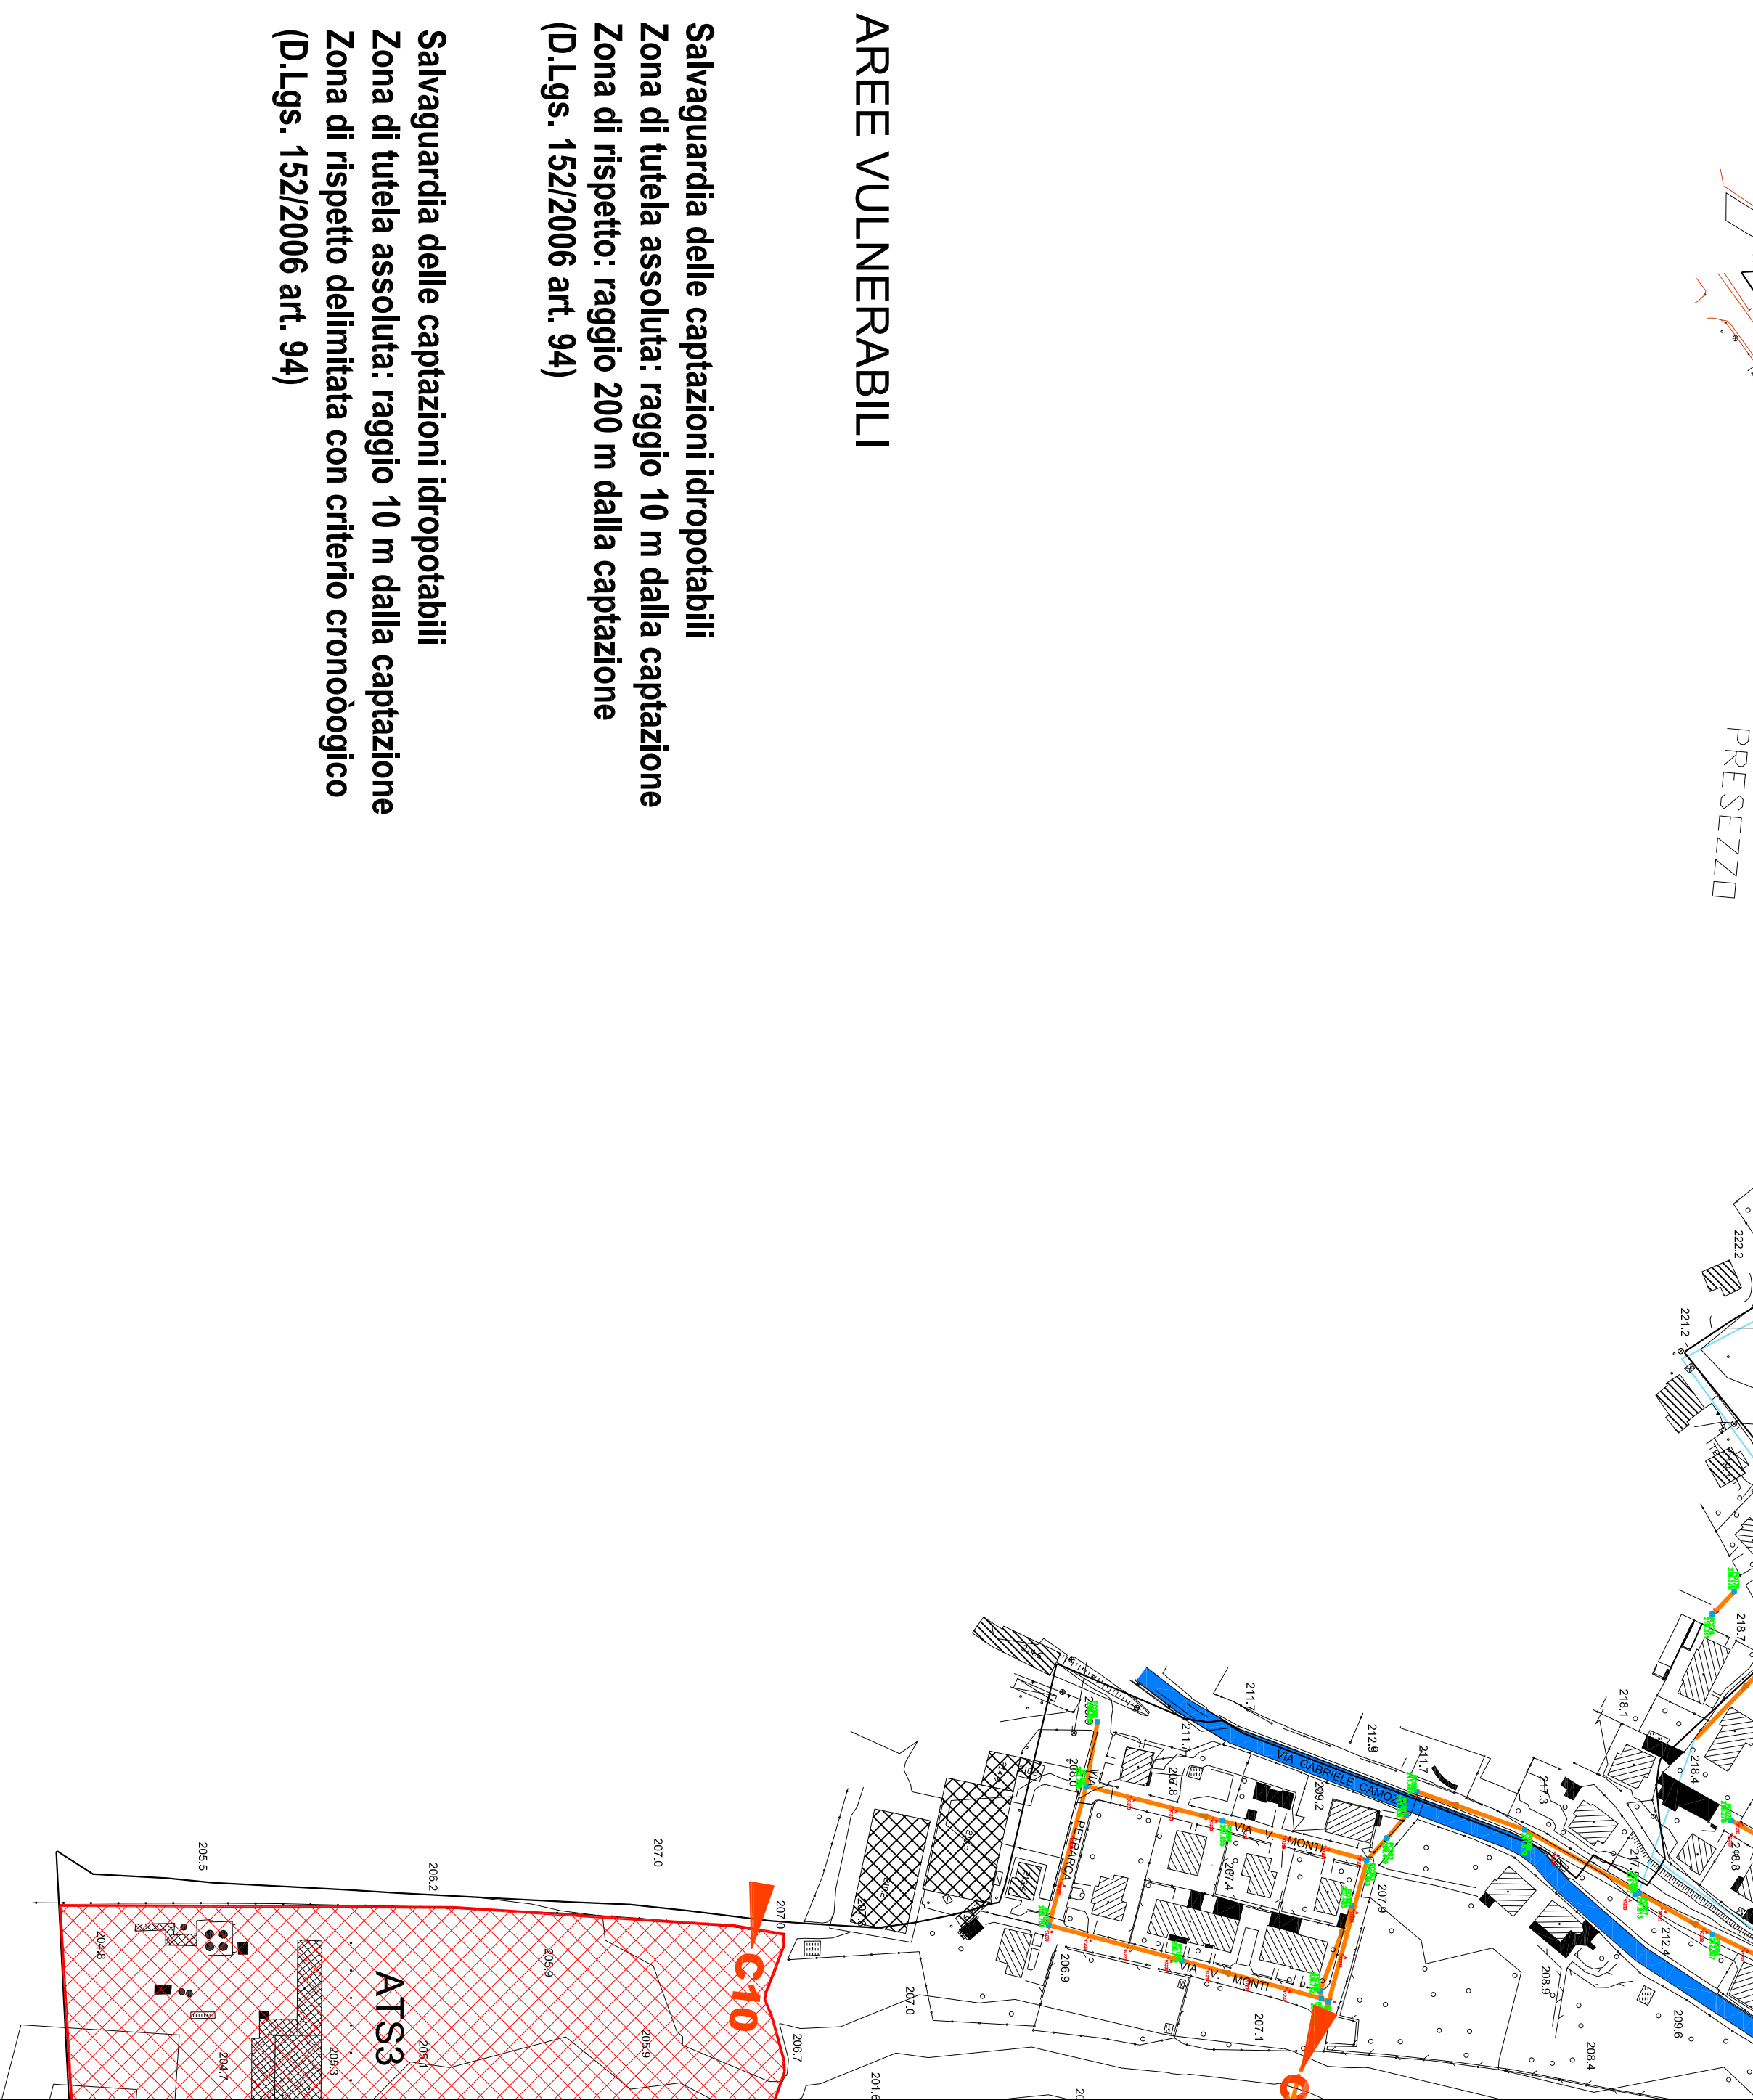

Dott.ssa CRISTINA IARABEK geologa
Viale Giovanni da Cernenate, 66
20141 MILANO

COMUNE DI PONTE S.PIETRO

PROVINCIA DI BERGAMO



DOCUMENTO SEMPLIFICATO DEL RISCHIO IDRAULICO COMUNALE
(Regolamento Regionale 18 aprile 2019 - n. 8)

CARTA DELLE AREE SOGGETTE AD INVARIANZA IDRAULICA

Dott. Geol. CRISTINA IARABEK

Maggio 2021

Scala 1 : 2.000