




Dott.ssa CRISTINA IARABEK geologo
Viale Giovanni da Cerninate, 66
20141 MILANO

COMUNE DI PONTE S.PIETRO
PROVINCIA DI BERGAMO

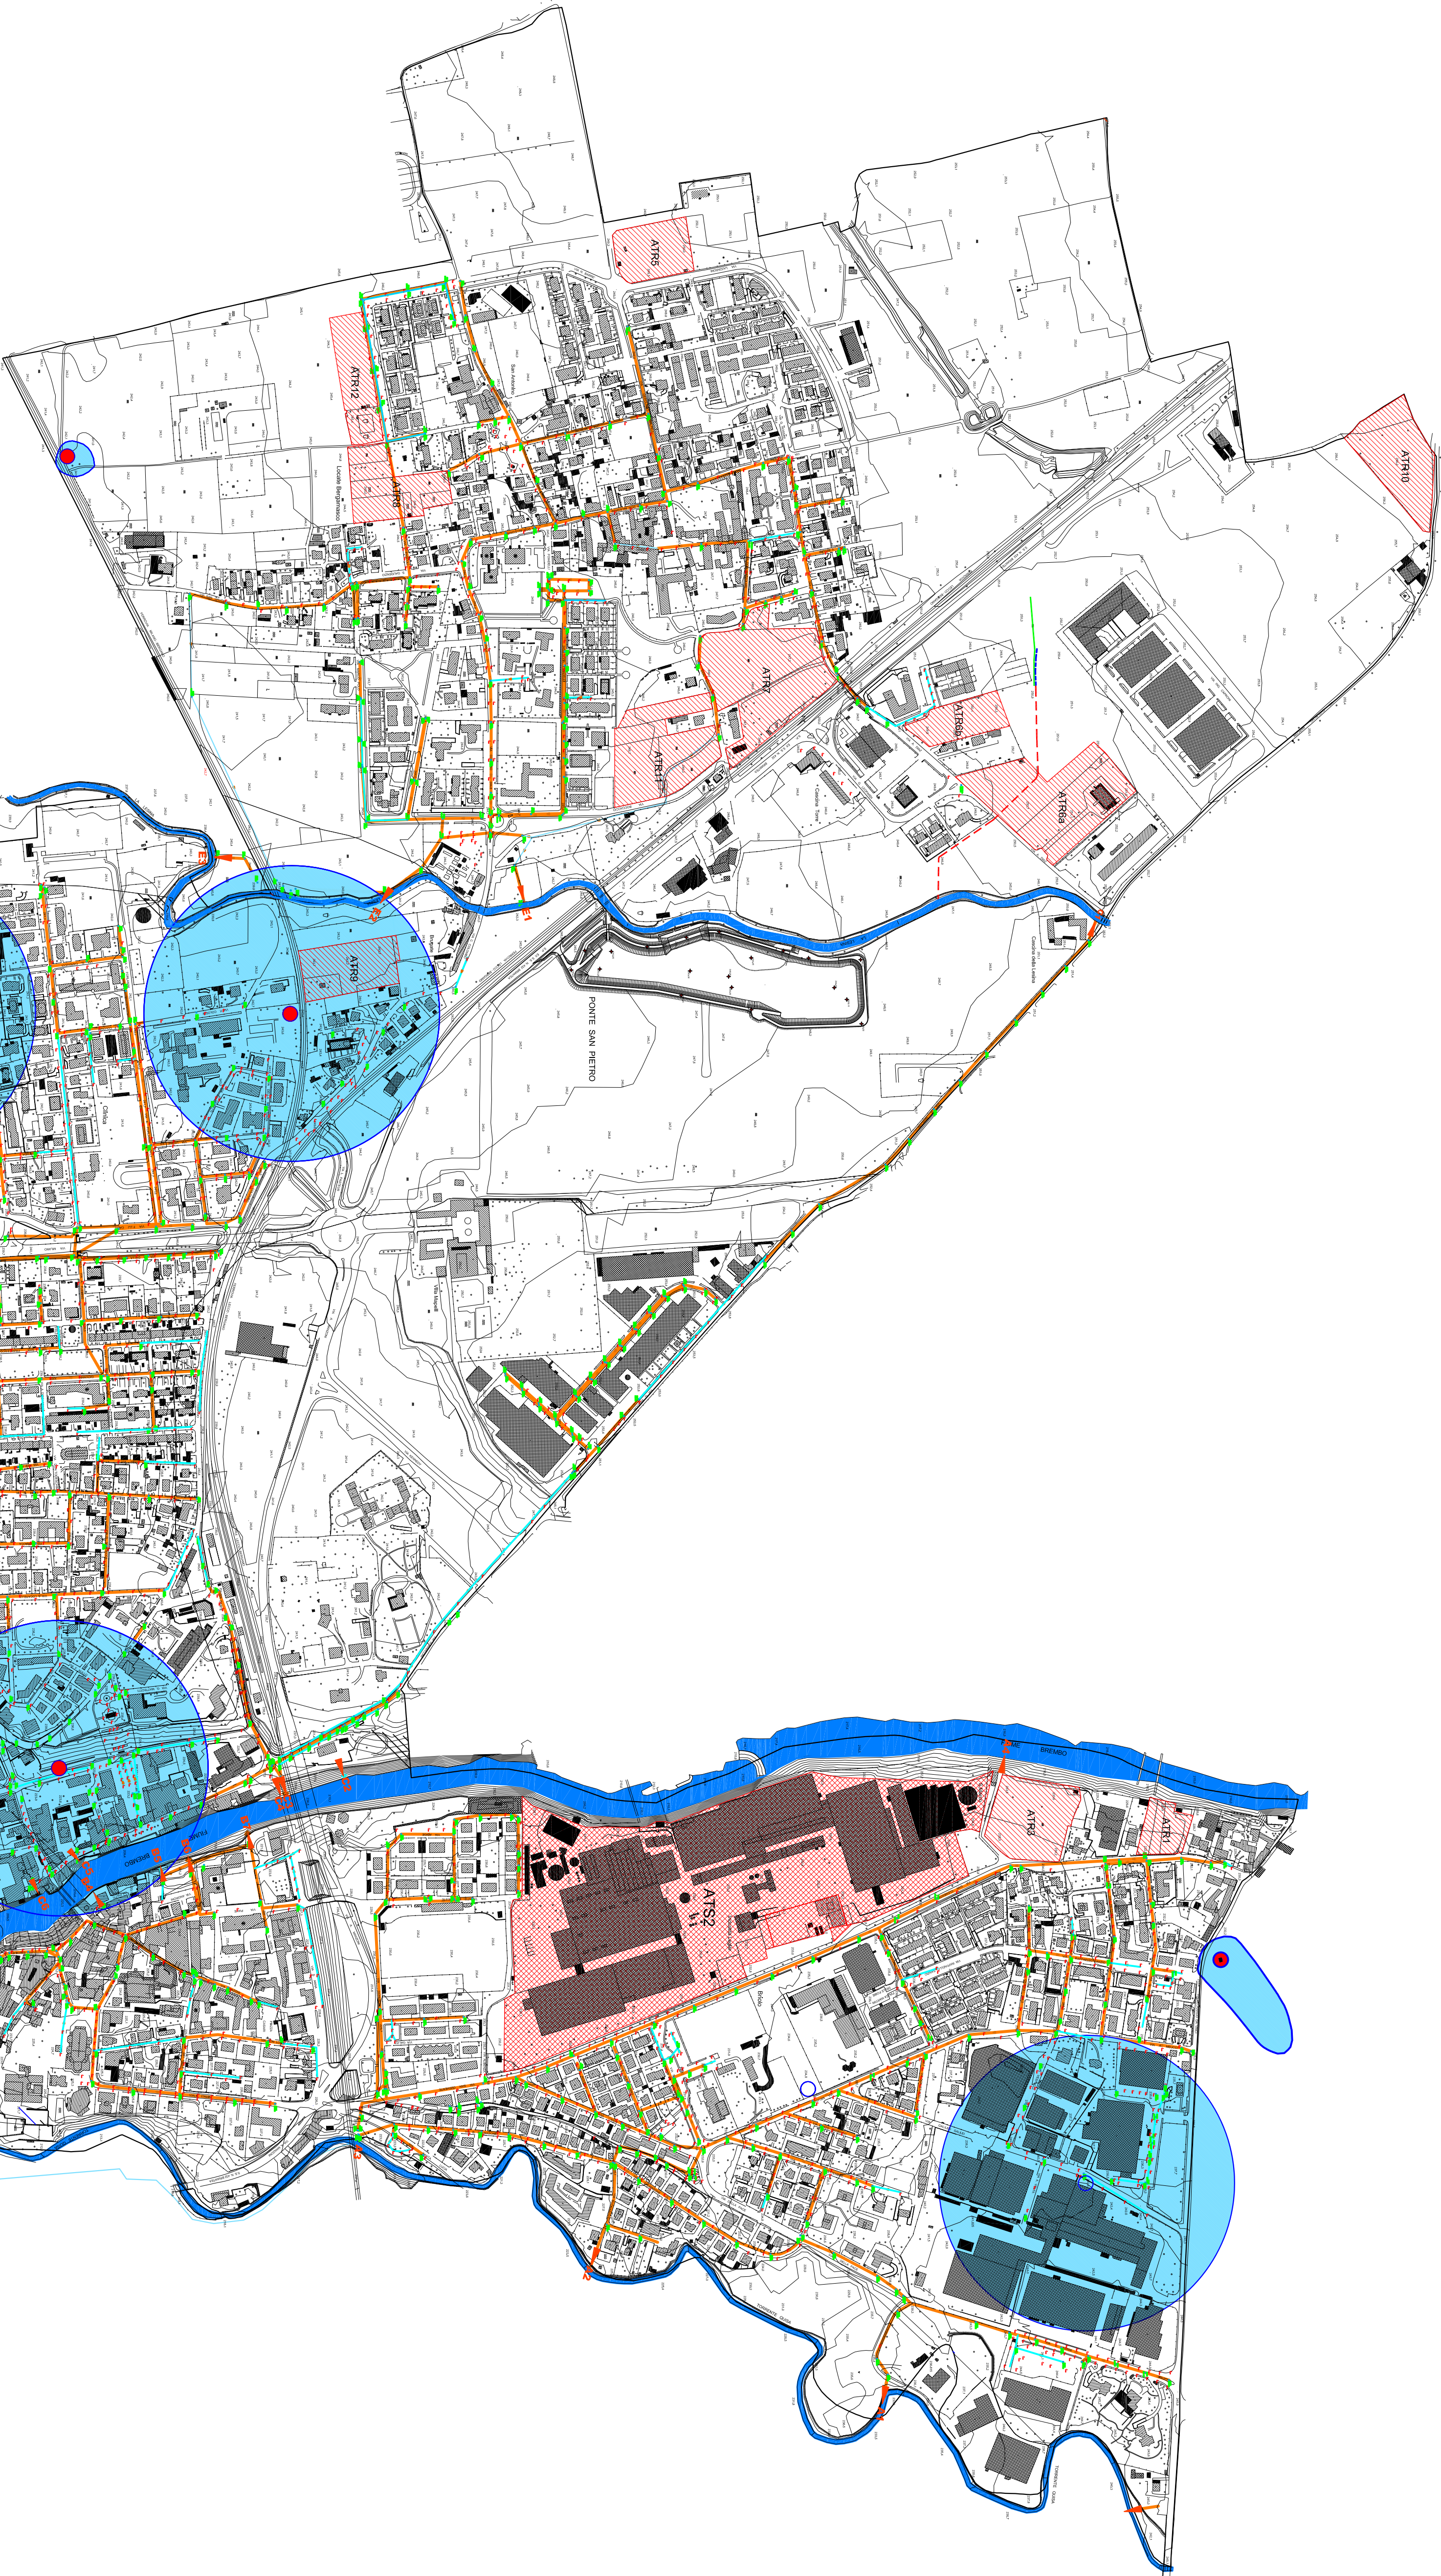

DOCUMENTO SEMPLIFICATO DEL RISCHIO IDRAULICO COMUNALE
(Regolamento Regionale 18 aprile 2019 - n. 8)

CARTA DELLE AREE SOGGETTE AD INVARIANZA IDRAULICA

Dott. Geol. CRISTINA IARABEK



Maggio 2021
Tavola 4d
Scala 1 : 5.000

LEGENDA

RICETTORI DEL RETICOLO IDRICO

Alveo del Reticolo idrico Principale e Minore
(Brenbo, Quisa, Lesina e Canale Legier)

Reticolo consortile

Tratto tombinato

RETE FOGNARIA

Rete acque bianche

Rete acque nere

Pozzetto caditoia
tipo e quota strada

PA001
125.43
Pozzetto ispezione
numero e quota strada

PA001
125.22
Pozzetto sifone
numero e quota strada

Scarichi

Fognatura di progetto

Manufatti di laminazione di progetto

PREVISIONI DEL DDP

ATIR Ambiti di Trasformazione

ATSS Ambiti di Trasformazione Speciale

AREE VULNERABILI

Salvaguardia delle captazioni idropotabili

Zona di tutela assoluta: raggio 10 m dalla captazione

Zona di rispetto: raggio 200 m dalla captazione
(D.Lgs. 152/2006 art. 94)

Salvaguardia delle captazioni idropotabili

Zona di tutela assoluta: raggio 10 m dalla captazione

Zona di rispetto dell'initata con criterio cronologico
(D.Lgs. 152/2006 art. 94)