


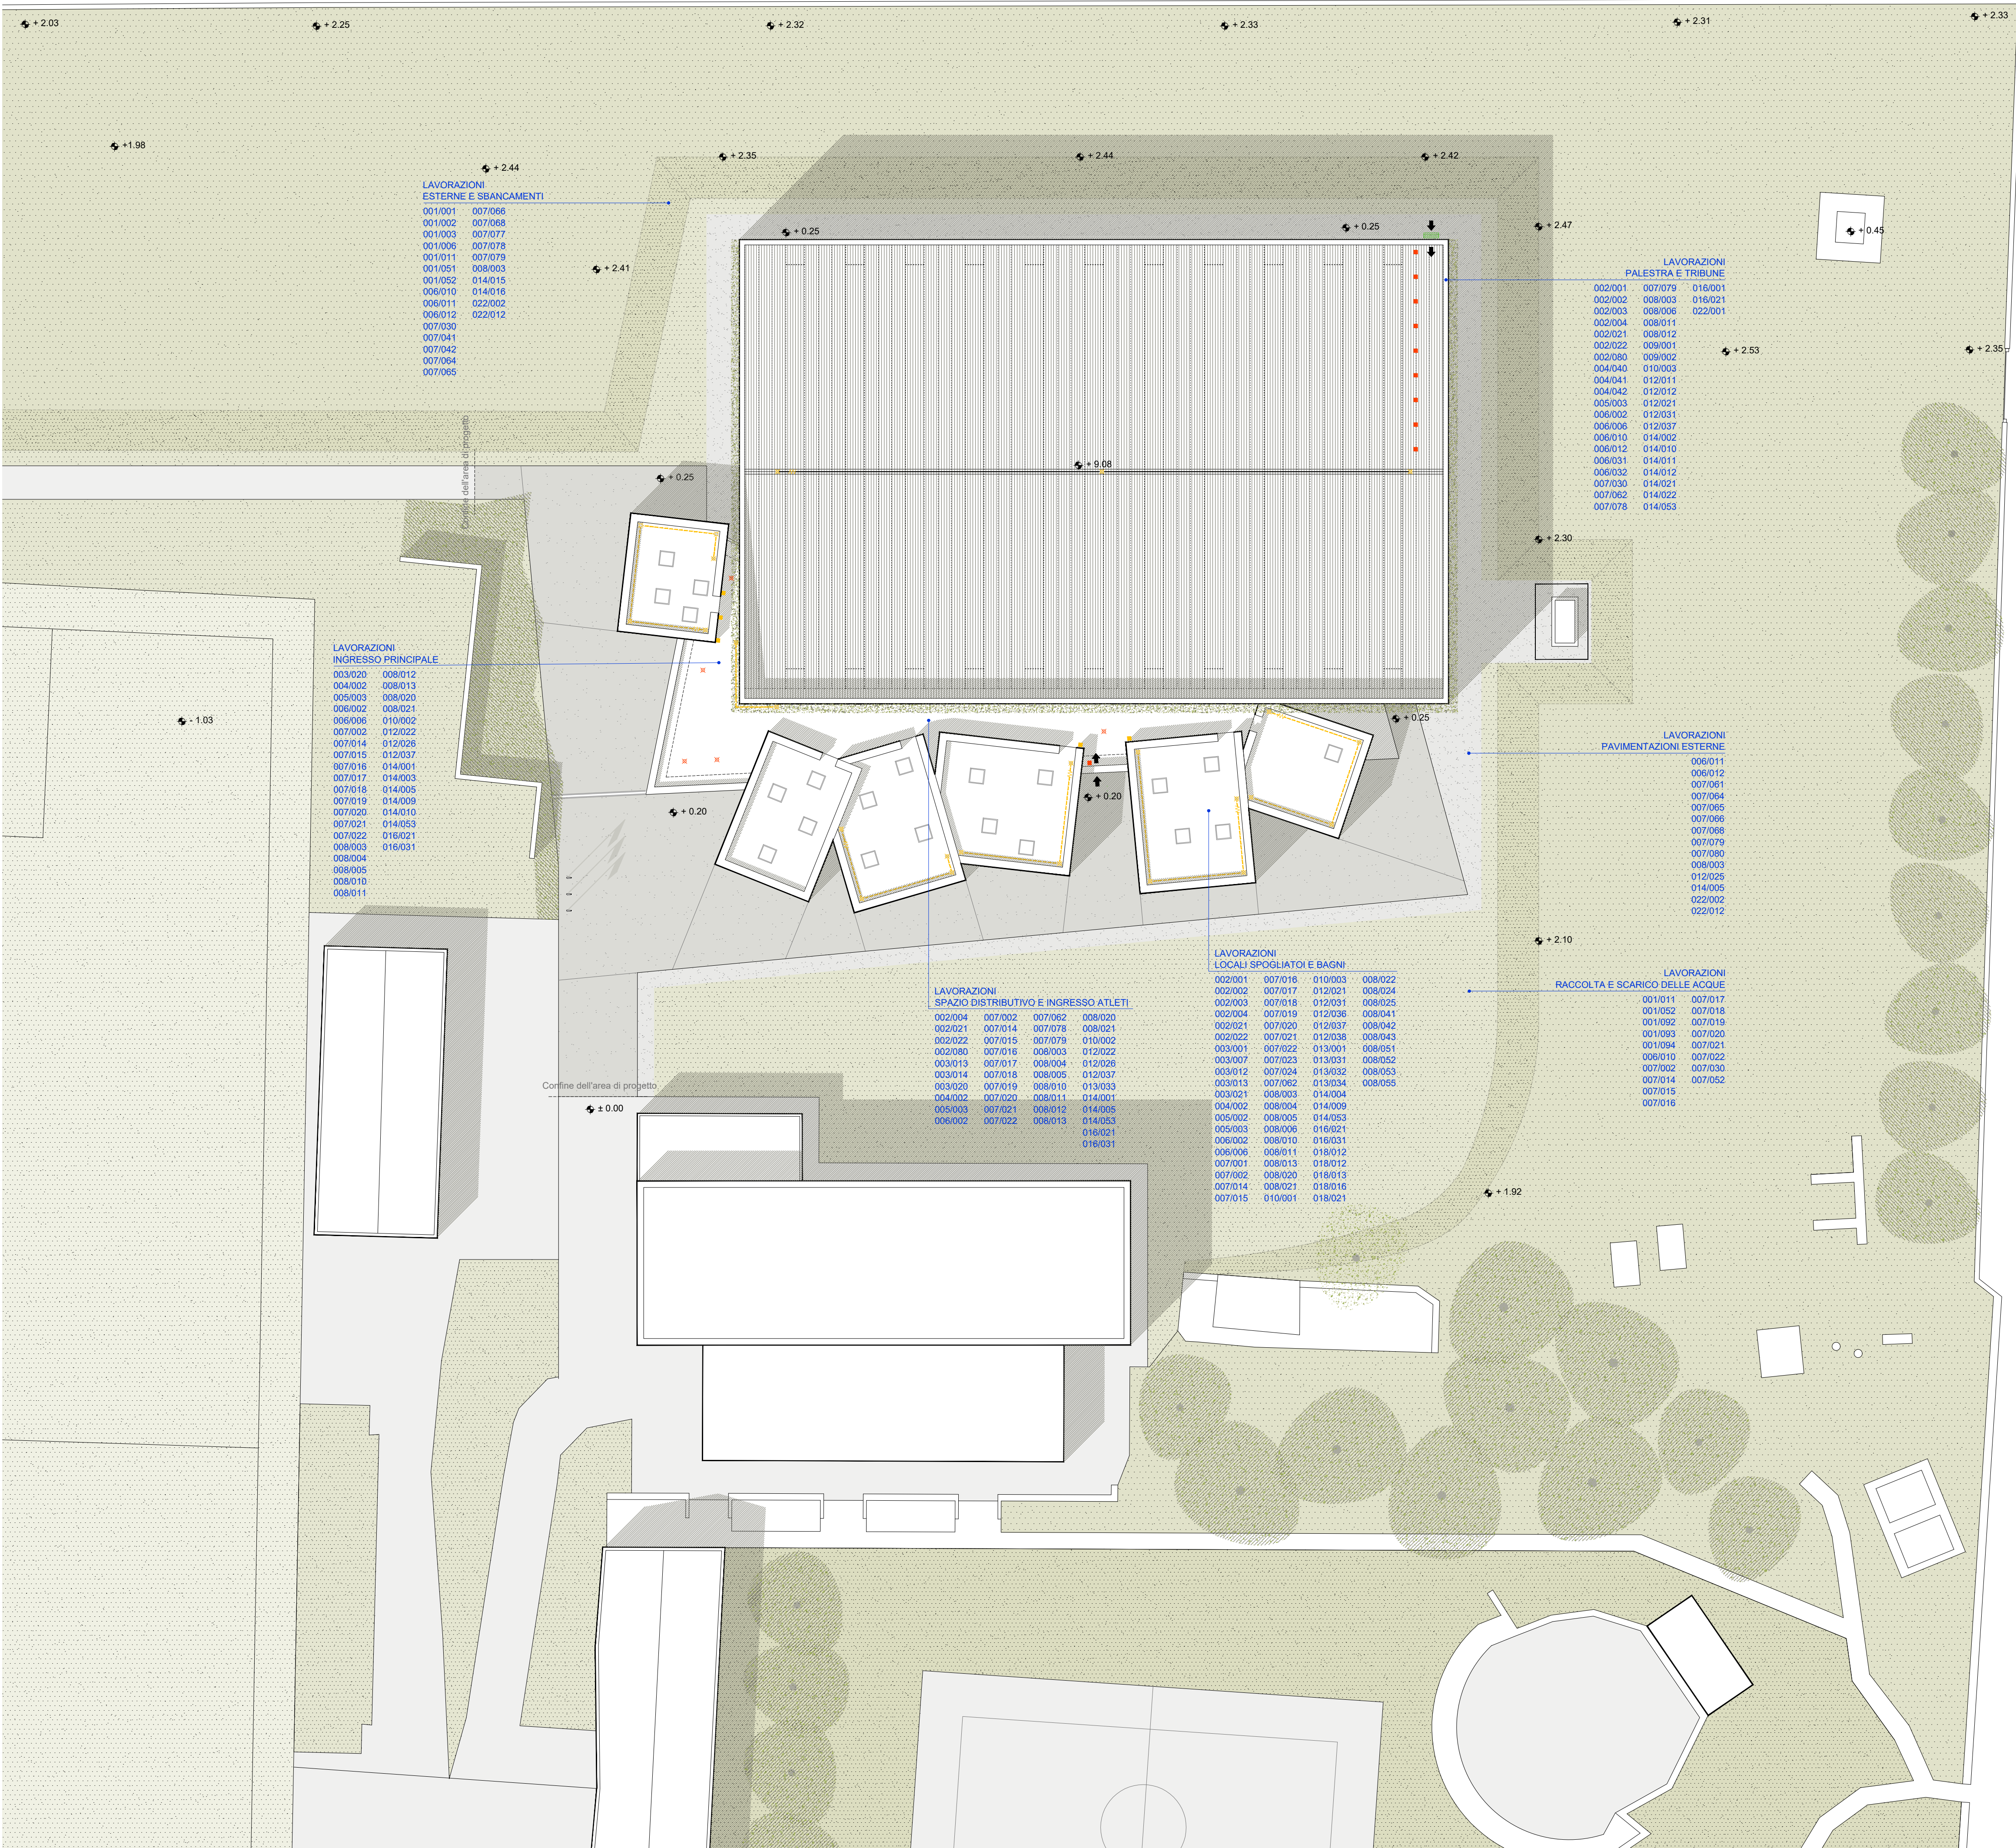

LEGENDA DEI MATERIALI

- CEMENTO SCOPATO
- STABILIZZATO
- PRATO

LEGENDA LINEA VITA

- LINEA DI ANCORAGGIO FISSATA A PARETE IN CLASSE C
- LINEA DI ANCORAGGIO IN CLASSE C
- PUNTI DI ANCORAGGIO STRUTTURALE A PARETE DI CLASSE C
- PUNTI DI ANCORAGGIO STRUTTURALE DI CLASSE C
- PUNTI FISSI DI ELIMINAZIONE EFFETTO PENDOLO / in CLASSE A2
- PUNTI FISSI DI ANCORAGGIO PER DEVIAZIONE (distanza massima orizzontale 1,50 m) / in CLASSE A2
- PUNTI FISSI DI ANCORAGGIO PER DEVIAZIONE FISSATI ALLA MURATURA (distanza massima orizzontale 1,50 m) / in CLASSE A2
- ACCESSO ESTERNO ALLA COPERTURA PER MANUTENZIONE
- ASSORBITORE DI ENERGIA INDEFORMABILE
- SCALA MARINARA PER ACCESSO IN COPERTURA

LEGENDA DEI SIMBOLI

- 002/001 CODICI DELLE LAVORAZIONI



PROGETTO ARCHITETTONICO E DIREZIONE LAVORI

**ARCHITETTO GUALTIERO OBERTI**  
Via degli Assonici, 3 - 24010 Sorisole (Bg)  
tel / fax 035 573 120 - info@gualliercoberti.it

**ARCHITETTO LUCIA OBERTI**  
Via degli Assonici, 3 - 24010 Sorisole (Bg)  
tel / fax 035 573 120 - oberti.lucia@gmail.com

**ARCHITETTO MAURIZIO RONZONI**  
Via Giuseppe Verdi, 36 - 24030 Presezzo (Bg)  
tel / fax 035 616 782 - ronzoni.maurizio@virgilio.it

**COLLABORATORI:**  
Simone Arrighetti  
Claudio Bonfanti  
Giulia Bosio  
Roberta Ronzoni

COMUNE DI:  
**PONTE SAN PIETRO**

PROVINCIA DI:  
**BERGAMO**

COMMITTENTE:  
**AMMINISTRAZIONE COMUNALE**

OPERA:  
**PROGETTO PER LA REALIZZAZIONE DI UNA NUOVA PALESTRA  
NELL'AREA DEL CENTRO "LA PROPOSTA" DI VIA SAN CARCO  
(LOCALITÀ BRIOLO)**

TAVOLA:  
**PROGETTO ESECUTIVO  
IMPIANTO PLANIVOLUMETRICO**

DATA: MARZO 2018

SCALA: 1:200

DISEGNATORE:

CONTROLLO:

MODIFICA:

ARCHIVIO: 137

TAVOLA E 1 001

|                |                  |             |                 |               |          |             |
|----------------|------------------|-------------|-----------------|---------------|----------|-------------|
| SERIE          | 1 ARCHITETTONICO | 2 STRUTTURE | 3 OPERE ESTERNE | 4abc IMPIANTI | 5 ARREDO | 6 SICUREZZA |
| STATO PROGETTO | PRELIMINARE      | DEFINITIVO  | ESECUTIVO       |               |          |             |