



SEZIONE A-A
SCALA 1:100

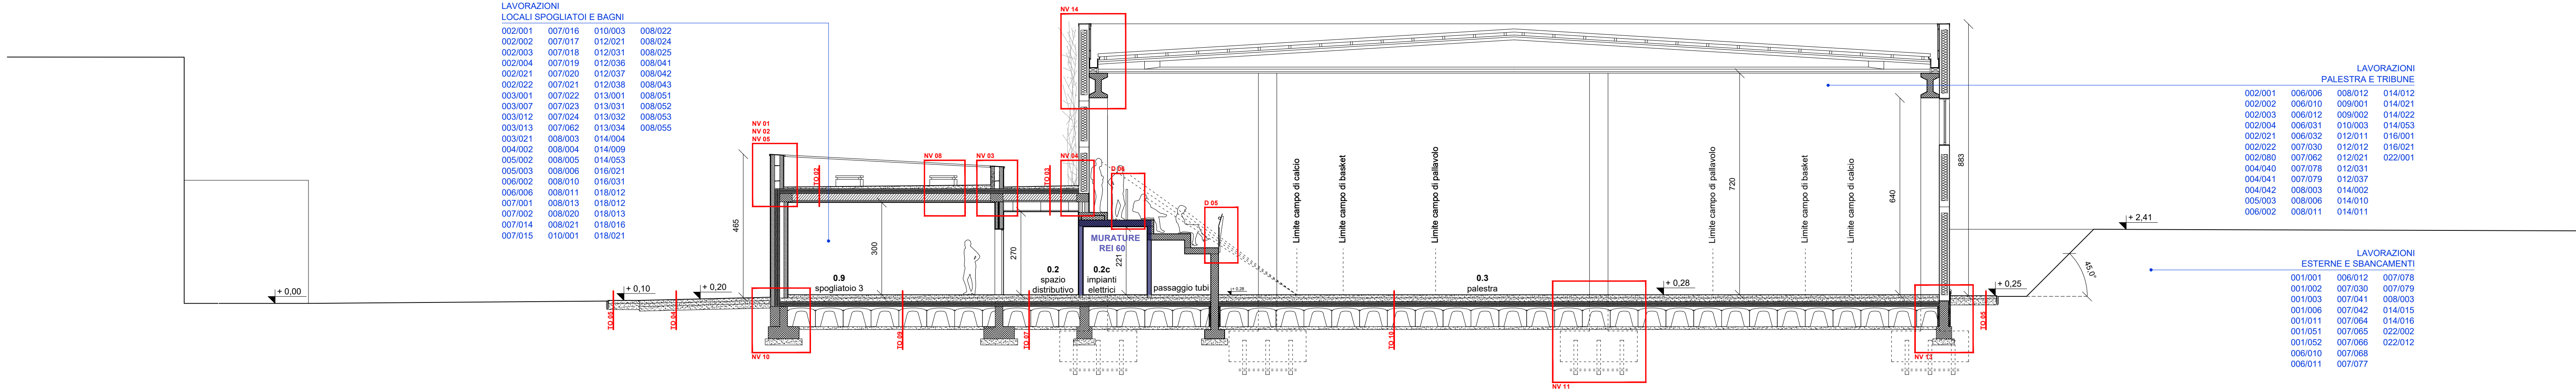


LEGENDA DEI SIMBOLI

- COMPARTIMENTAZIONI REI
- TAVOLATI ORIZZONTALI
- NODI VERTICALI
- DETTAGLI

SEZIONE B-B
SCALA 1:100

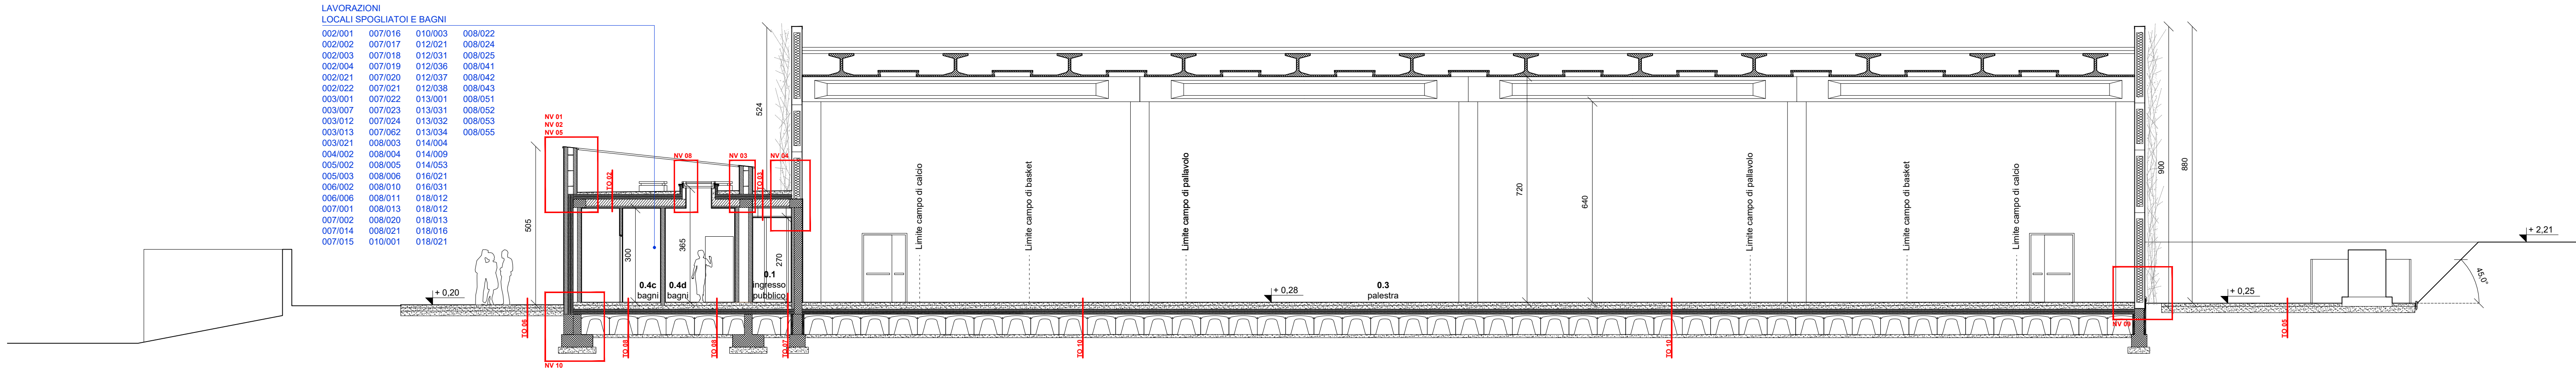

SEZIONE C-C
SCALA 1:100

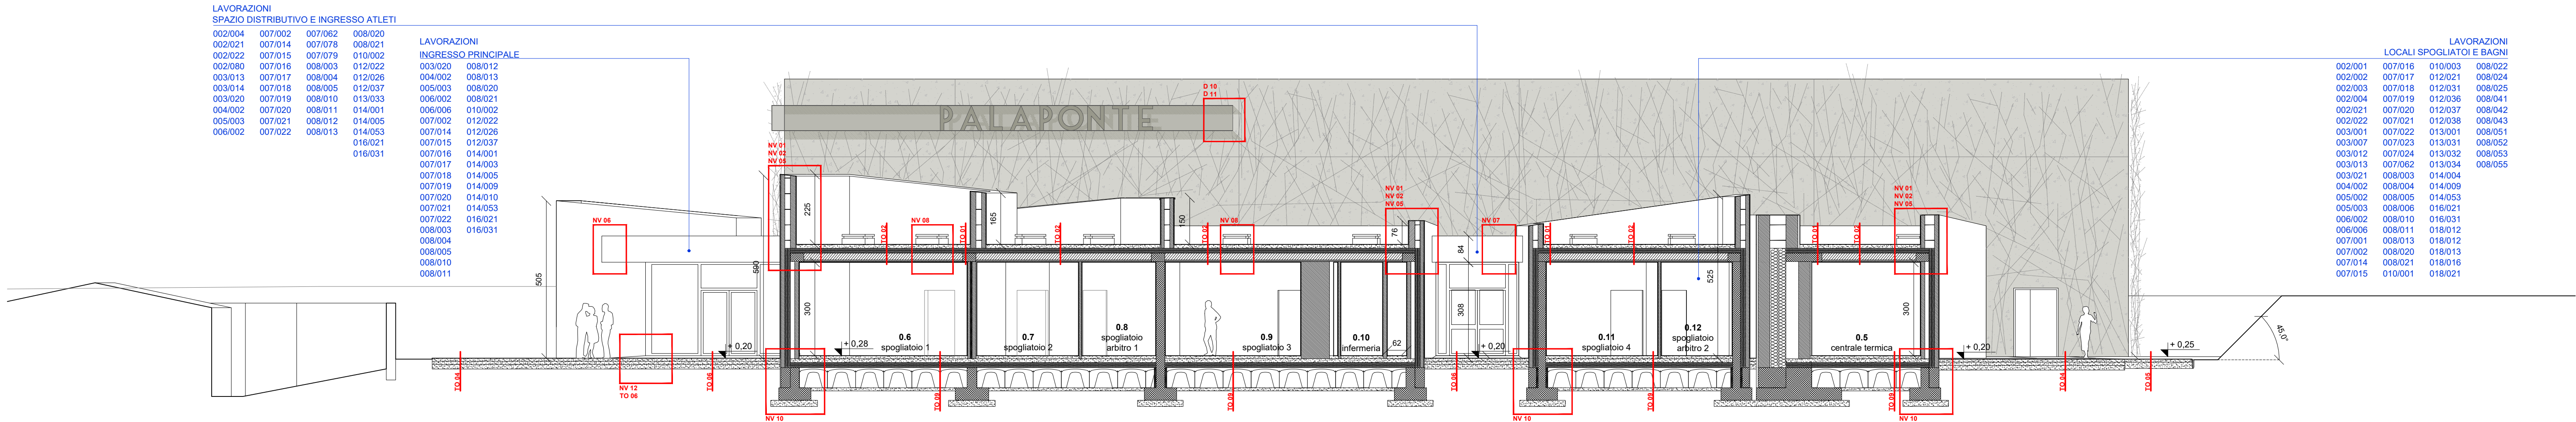

PROGETTO ARCHITETTONICO E DIREZIONE LAVORI

ARCHITETTO QUALTERO OBERI

Via degli Assonica, 3 - 24010 Sorisole (Bg)

tel / fax 035 573 120 - info@qualterooberti.it

ARCHITETTO LUCIA OBERI

Via degli Assonica, 3 - 24010 Sorisole (Bg)

tel / fax 035 573 120 - ooberi.lucia@gmail.com

ARCHITETTO MAURIZIO RONZONI

Via Giuseppe Verdi, 36 - 24030 Presezzo (Bg)

tel / fax 035 616 782 - ronconi.maurizio@virgilio.it

COLLABORATORI:

Simone Arrighetti

Claudio Bonfanti

Giulia Bosio

Roberta Ronzoni

COMUNE DI:

PONTE SAN PIETRO

PROVINCIA DI:

BERGAMO

COMMITTENTE:

AMMINISTRAZIONE COMUNALE

OPERA:

PROGETTO PER LA REALIZZAZIONE DI UNA NUOVA PALESTRA

NELL'AREA DEL CENTRO "LA PROPOSTA" DI VIA SAN MARCO

(LOCALITÀ BRILOLO)

TAVOLA:

PROGETTO ESECUTIVO

SEZIONI

DATA:

MARZO 2018

SCALA:

1:100

DISEGNATORE:

CONTROLLO:

MODIFICA:

ARCHIVIO:

137

TAVOLA

E 1 006

SERIE	1 ARCHITETTONICO	2 STRUTTURE	3 OPERE ESTERNE	4abc IMPIANTI	5 ARREDO	6 SICUREZZA
STATO PROGETTO	PRELIMINARE		DEFINITIVO	ESECUTIVO		