


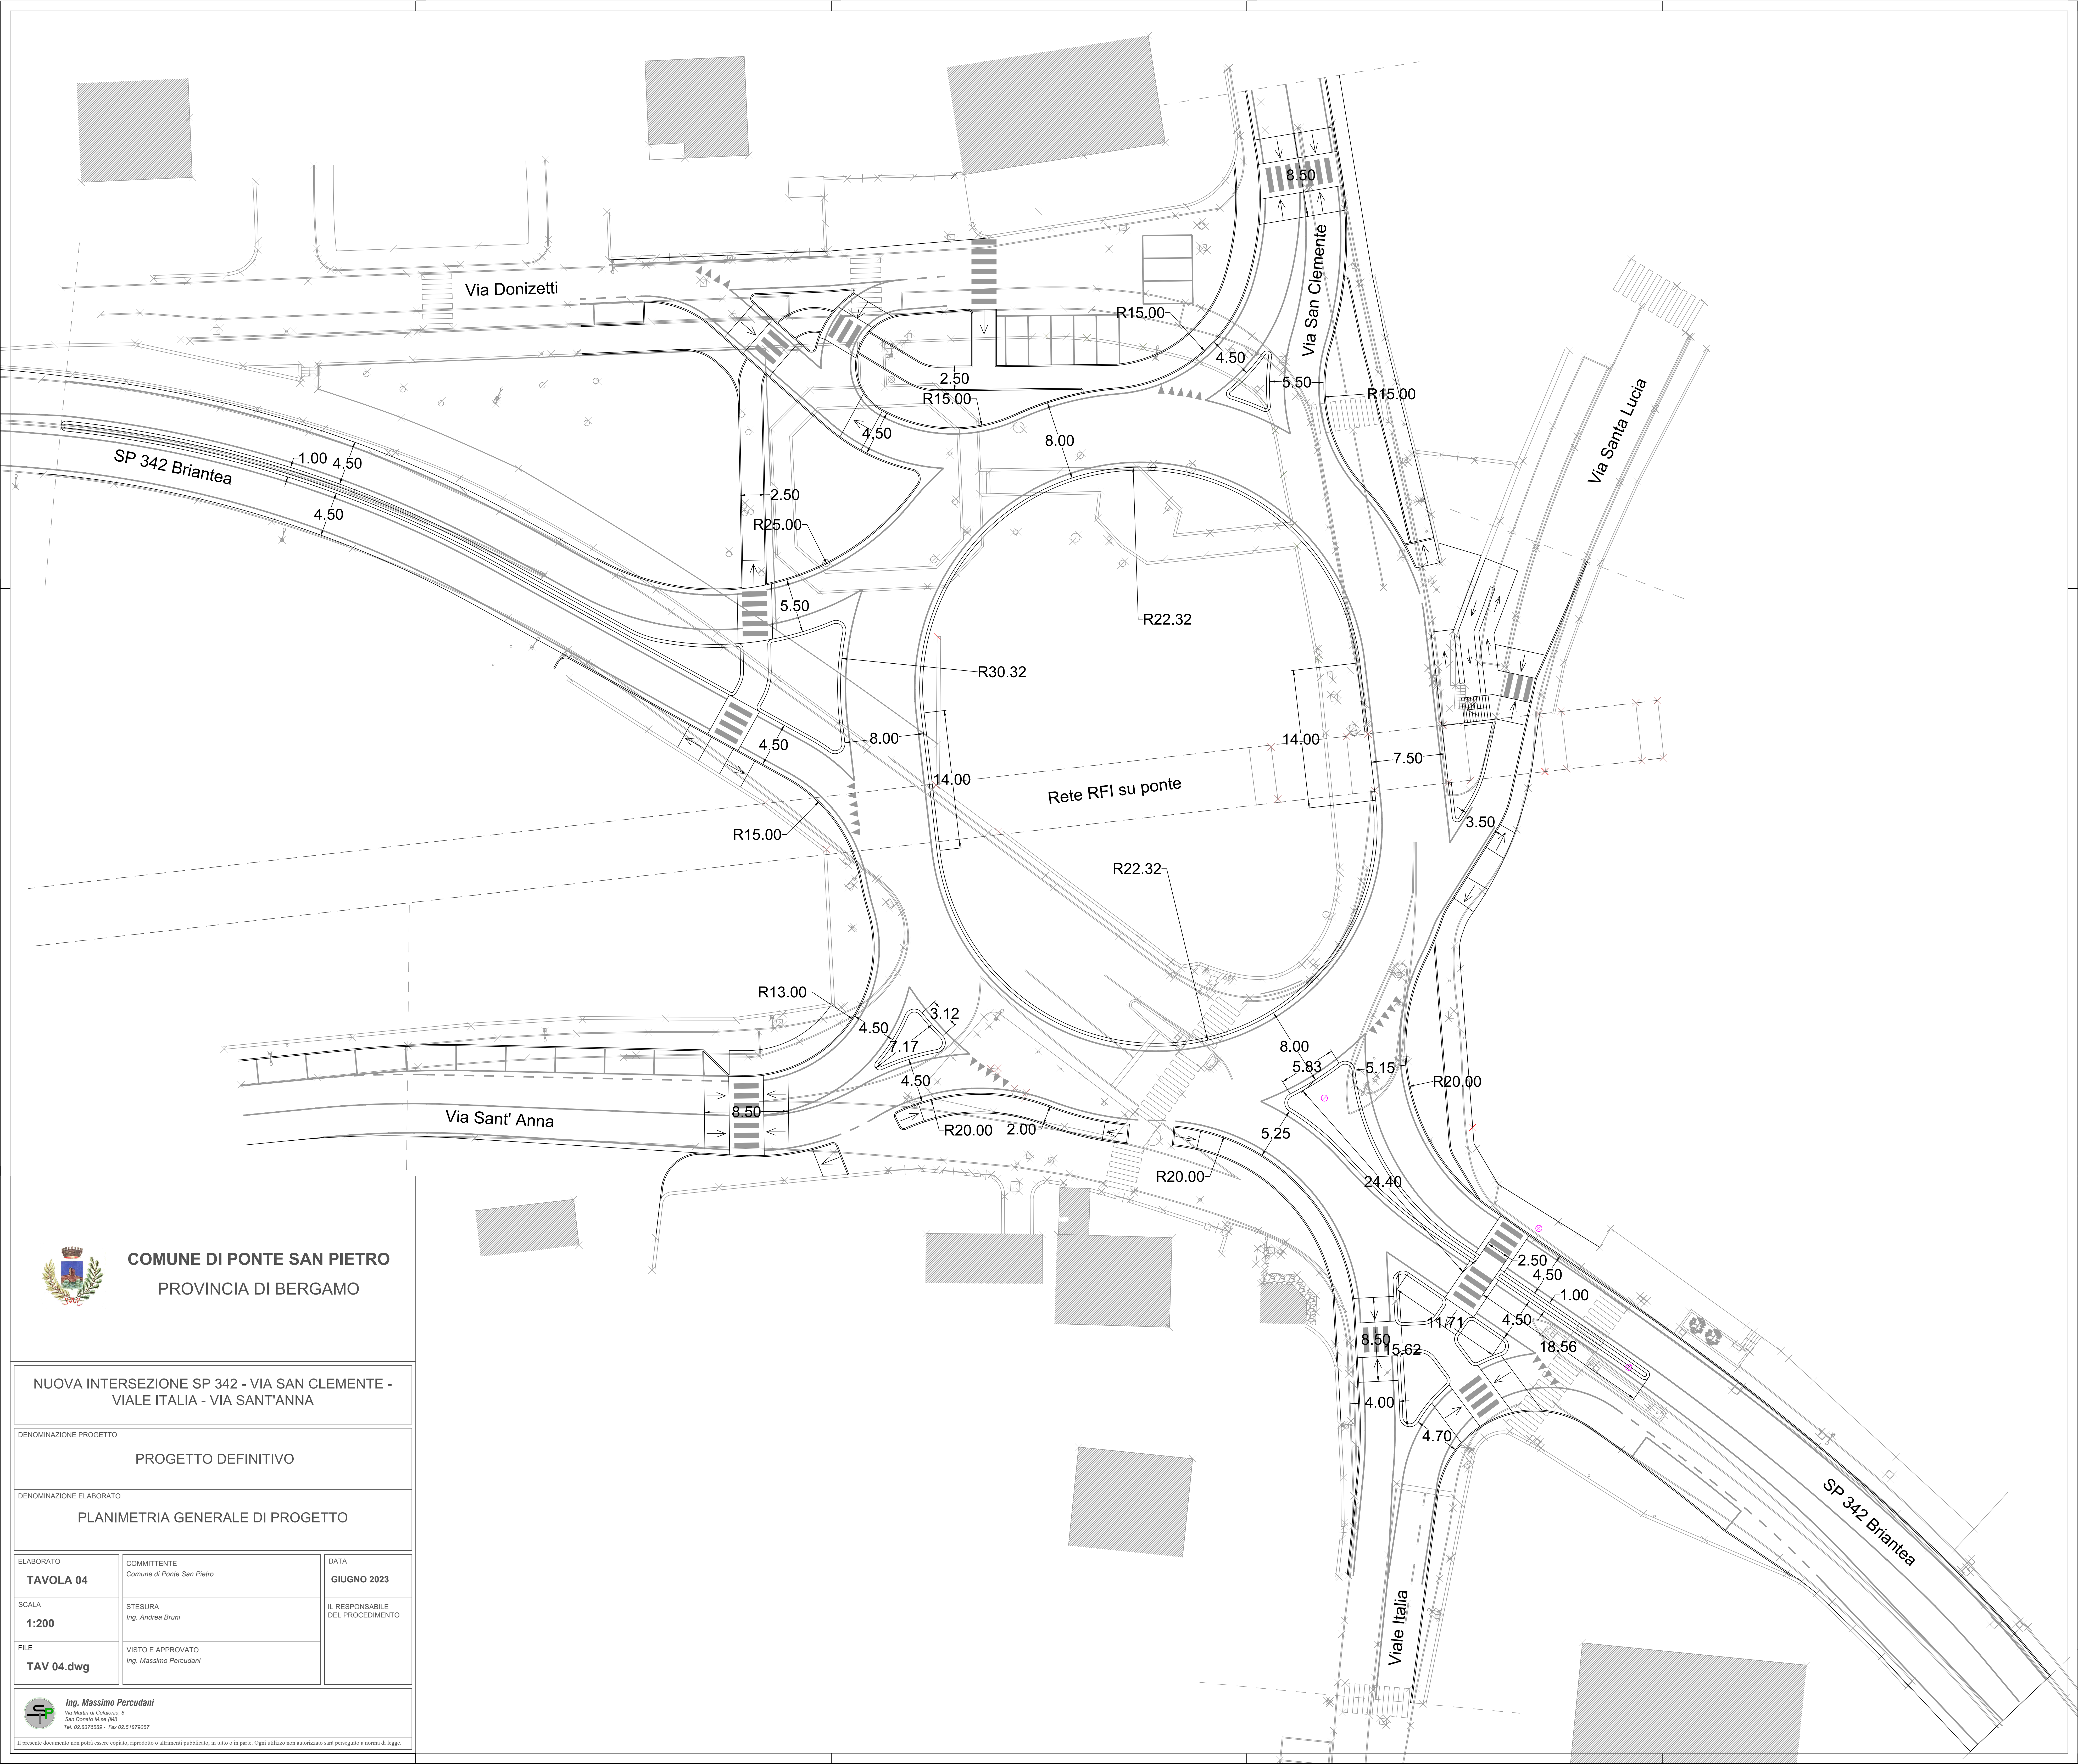

COMUNE DI PONTE SAN PIETRO
PROVINCIA DI BERGAMO

NUOVA INTERSEZIONE SP 342 - VIA SAN CLEMENTE -
VIALE ITALIA - VIA SANT'ANNA

DENOMINAZIONE PROGETTO

PROGETTO DEFINITIVO

DENOMINAZIONE ELABORATO

PLANIMETRIA GENERALE DI PROGETTO

ELABORATO

TAVOLA 04

COMMITTENTE

Comune di Ponte San Pietro

DATA

GIUGNO 2023

SCALA

1:200

STESURA

Ing. Andrea Bruni

IL RESPONSABILE

DEL PROCEDIMENTO

FILE

TAV 04.dwg

VISTO E APPROVATO

Ing. Massimo Percudani



Ing. Massimo Percudani
Via Salaria 12, 00198 Roma
Tel. 06.8376588 - Fax 06.24707027

Il presente documento non potrà essere copiato, riprodotto o altrimenti pubblicato, in tutto o in parte. Ogni utilizzo non autorizzato sarà perseguito a norma di legge.