
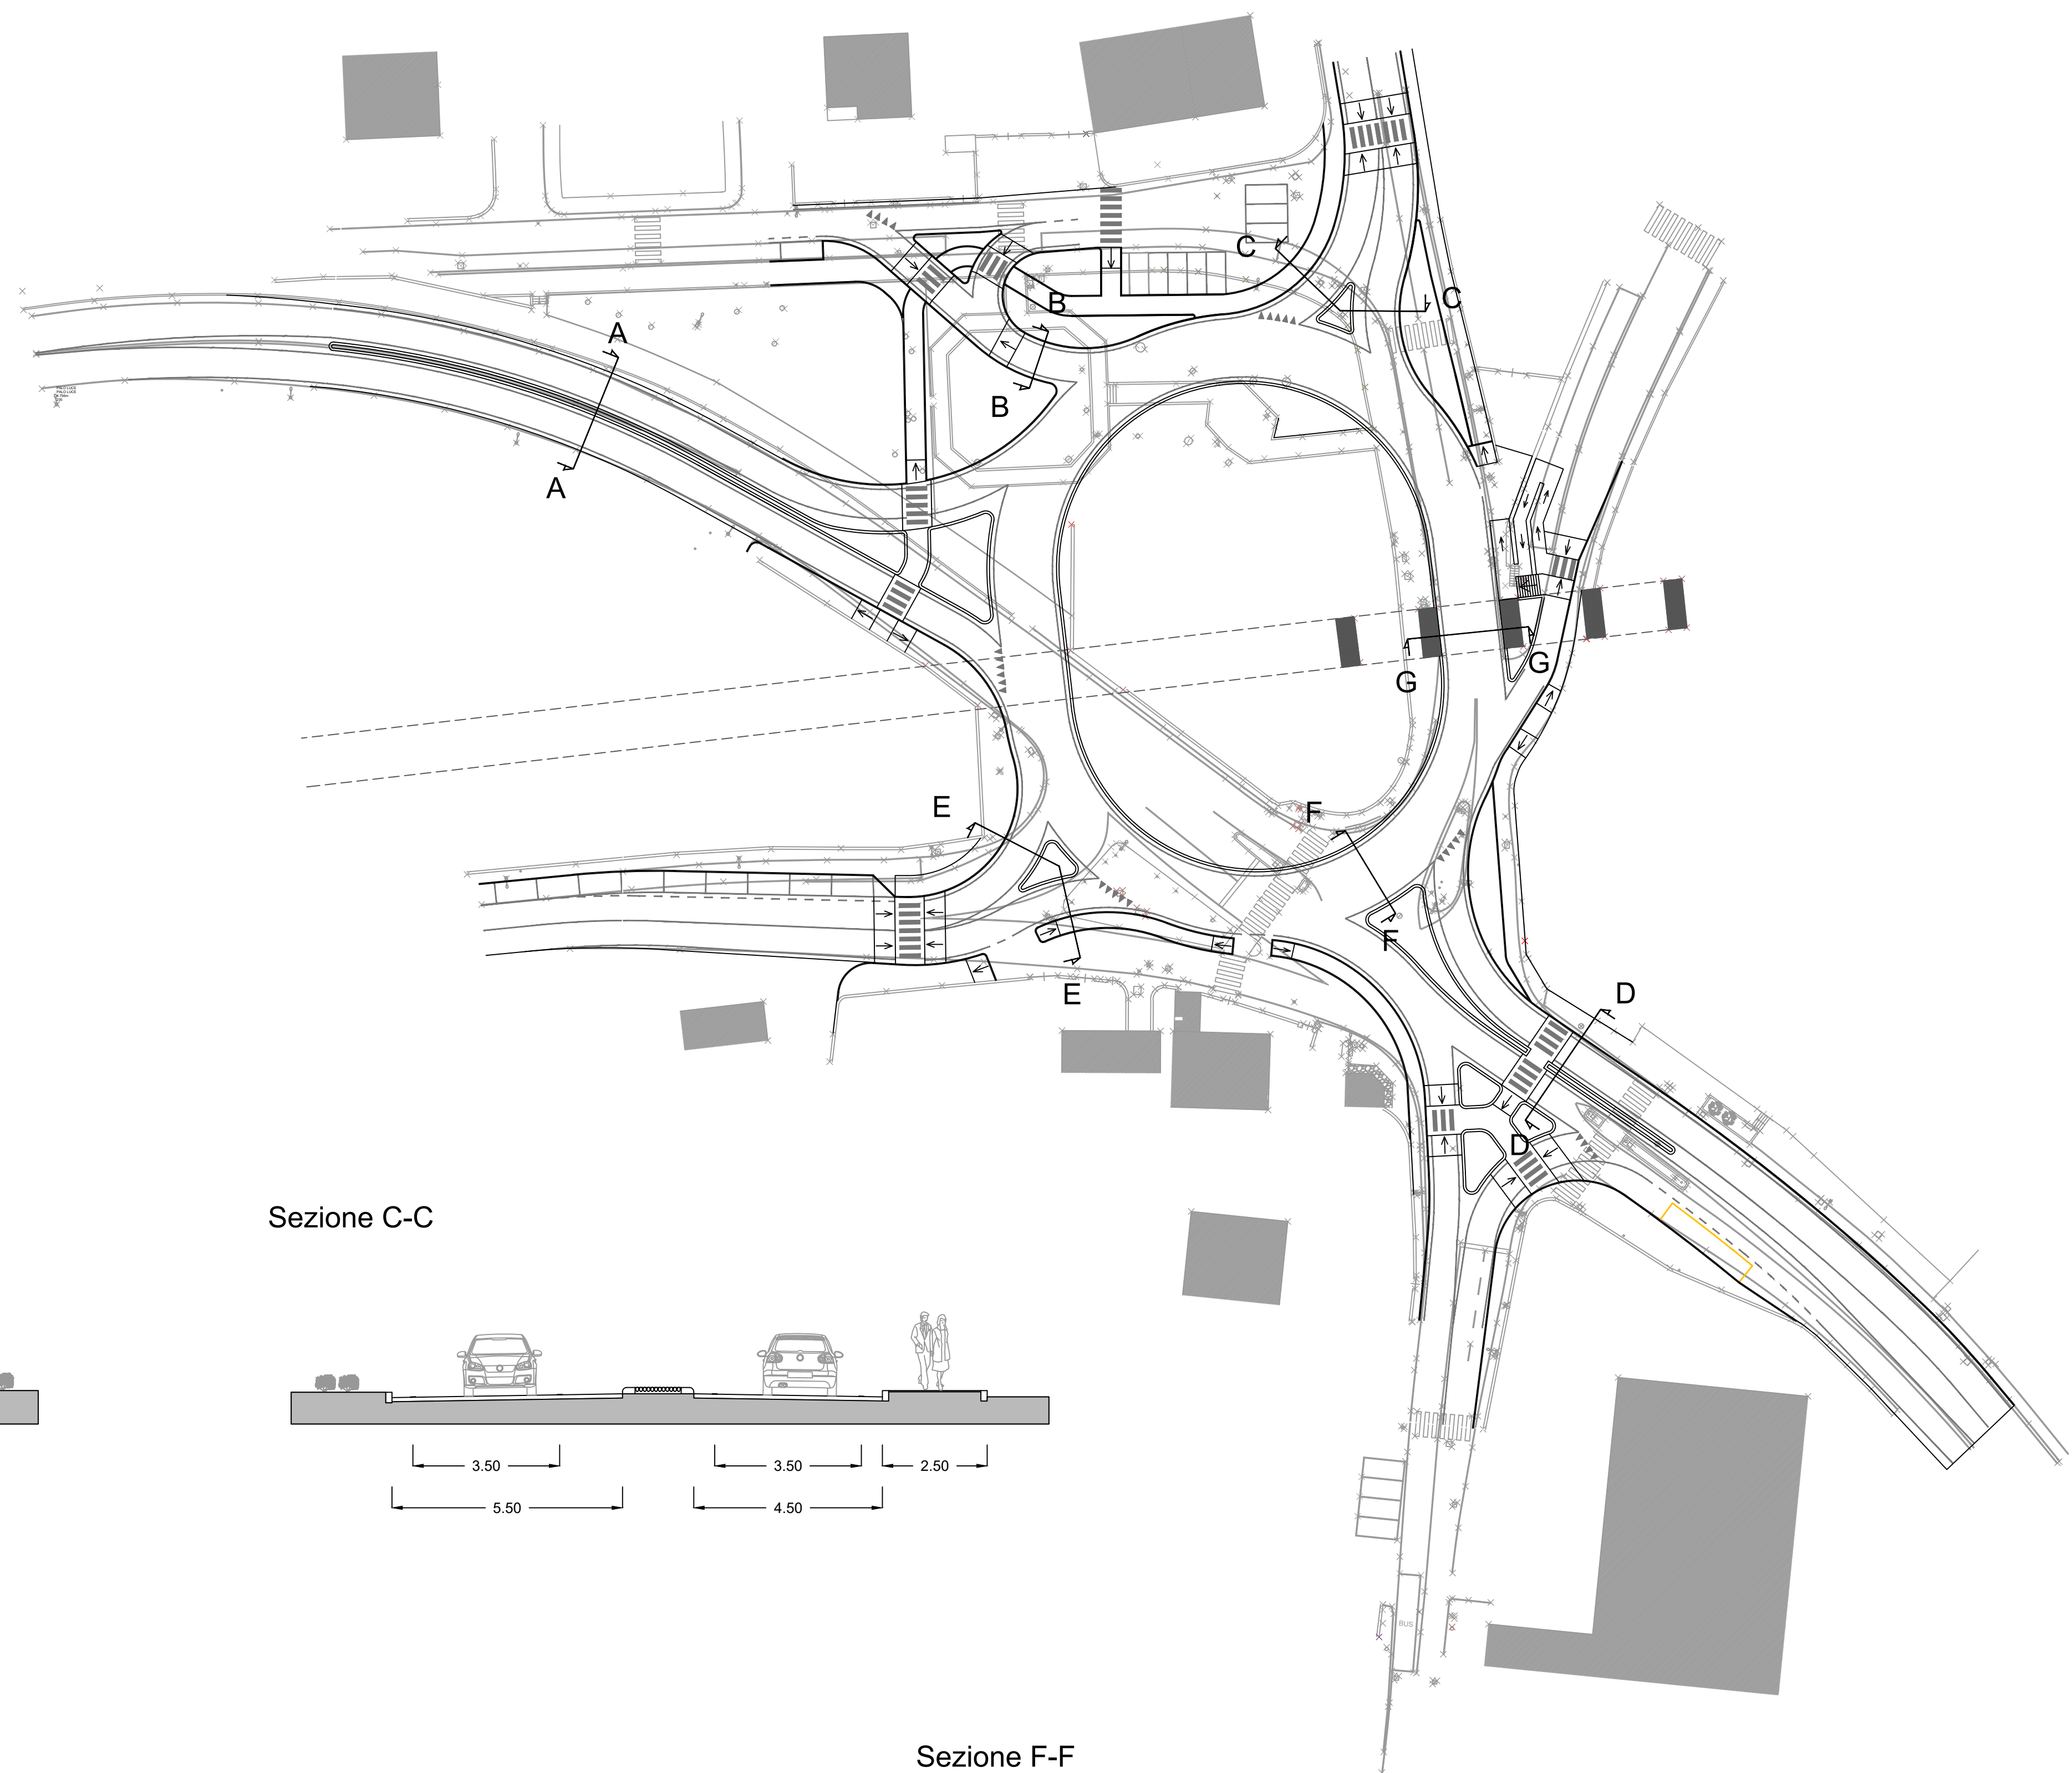


Sezione G-G

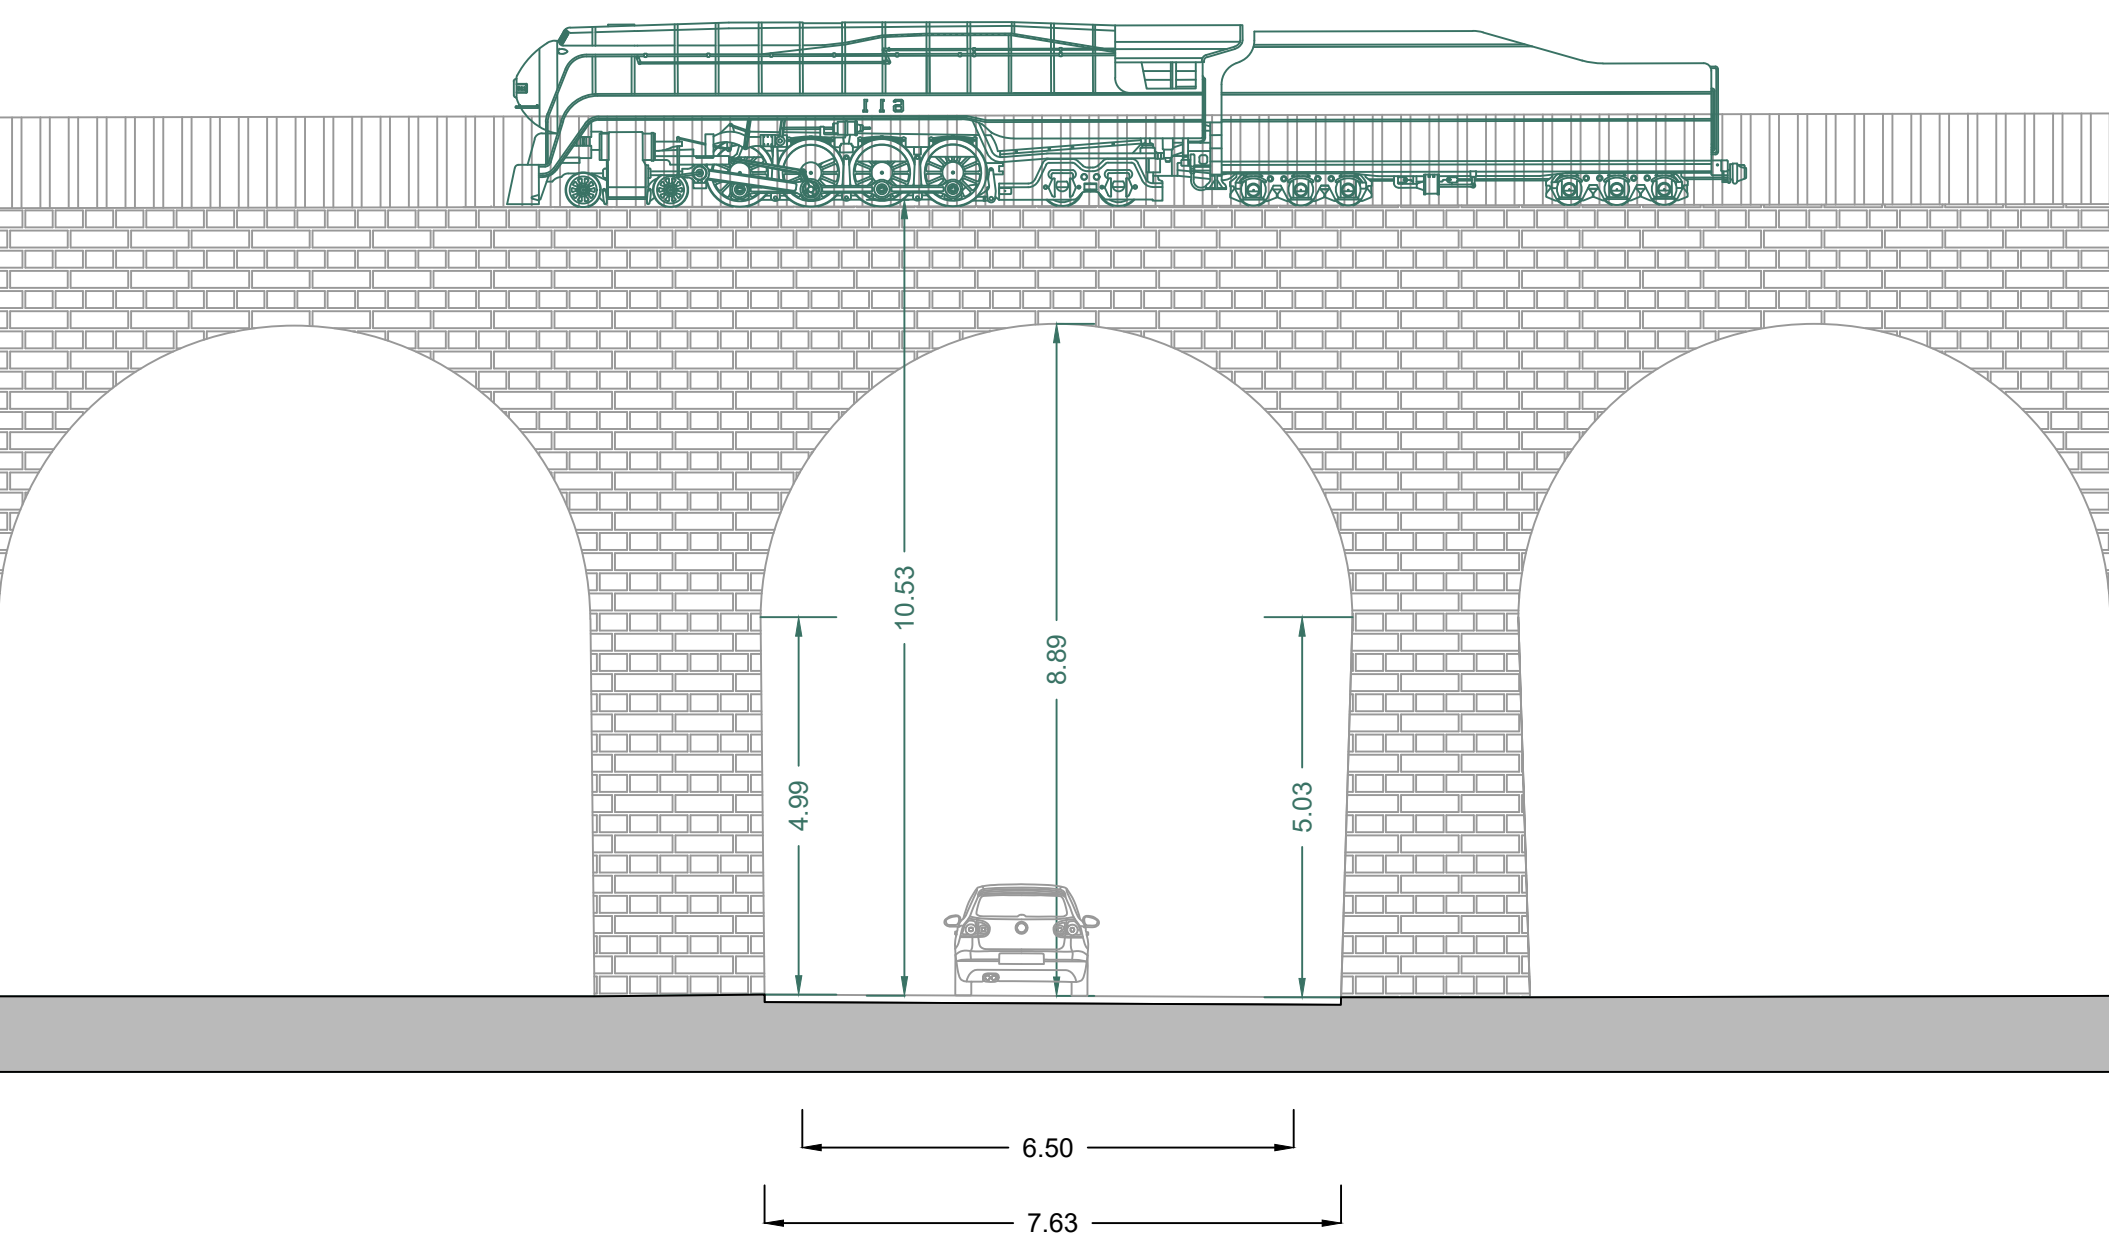

COMUNE DI PONTE SAN PIETRO
PROVINCIA DI BERGAMO

NUOVA INTERSEZIONE SP 342 - VIA SAN CLEMENTE -
VIALE ITALIA - VIA SANT'ANNA

DENOMINAZIONE PROGETTO

PROGETTO DEFINITIVO

DENOMINAZIONE ELABORATO

SEGNALETICA DI PROGETTO

ELABORATO

TAVOLA 09

COMMITTENTE

Comune di Ponte San Pietro

DATA

GIUGNO 2023

SCALA

1:100

STESURA

Ing. Andrea Biondi

IL RESPONSABILE
DEL PROCEDIMENTO

FILE

TAV 09.dwg

VISTO E APPROVATO


Ing. Massimo Percudani




Ing. Massimo Percudani
Via S. Antonio 10, 24040 Ponte San Pietro (BG)
Tel. 035/878100 - Fax 035/878107

Il presente Documento non potrà essere copiato, riprodotto o altrimenti pubblicato, in tutto o in parte. Ogni utilizzo non autorizzato sarà perseguito a norma di legge.


Sezione A-A

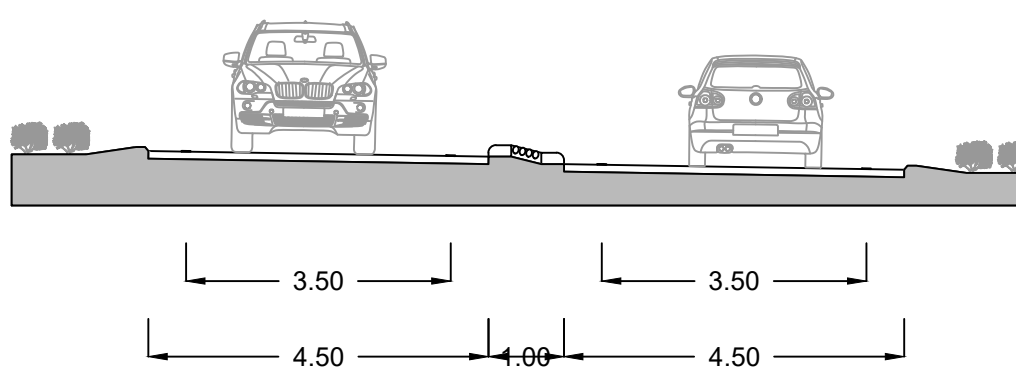


Sezione B-B

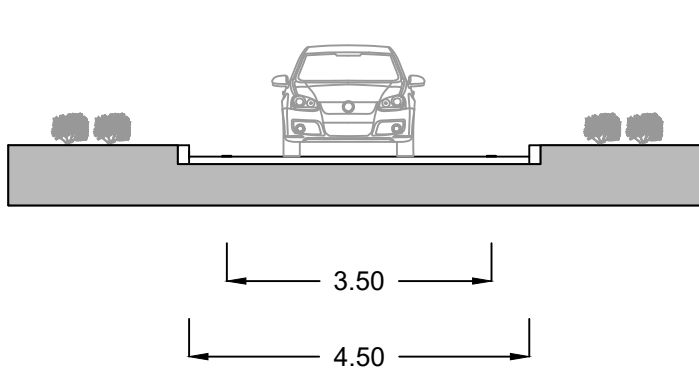


Sezione C-C

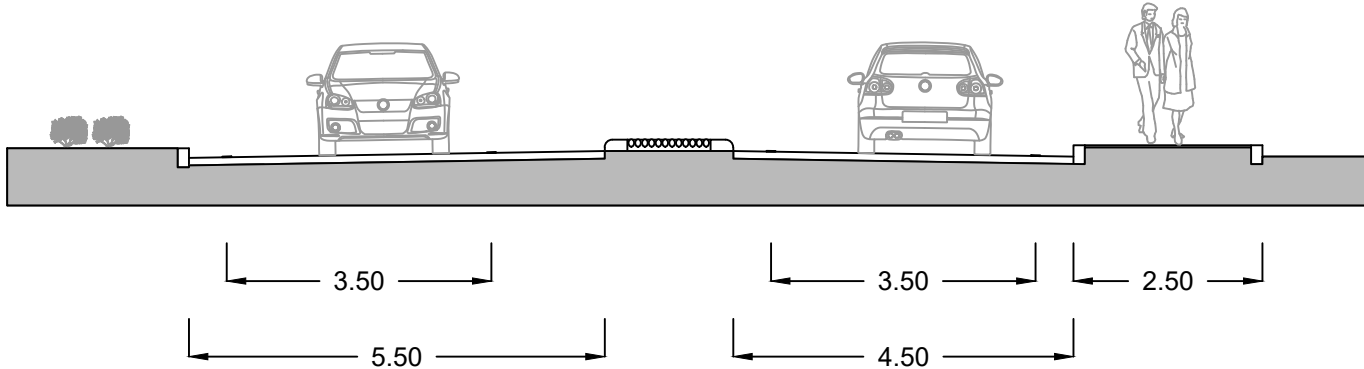

Sezione D-D

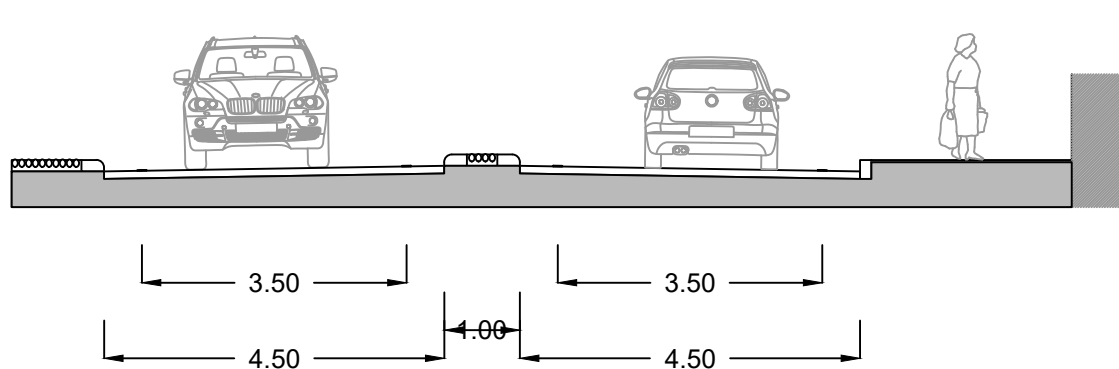

Sezione E-E

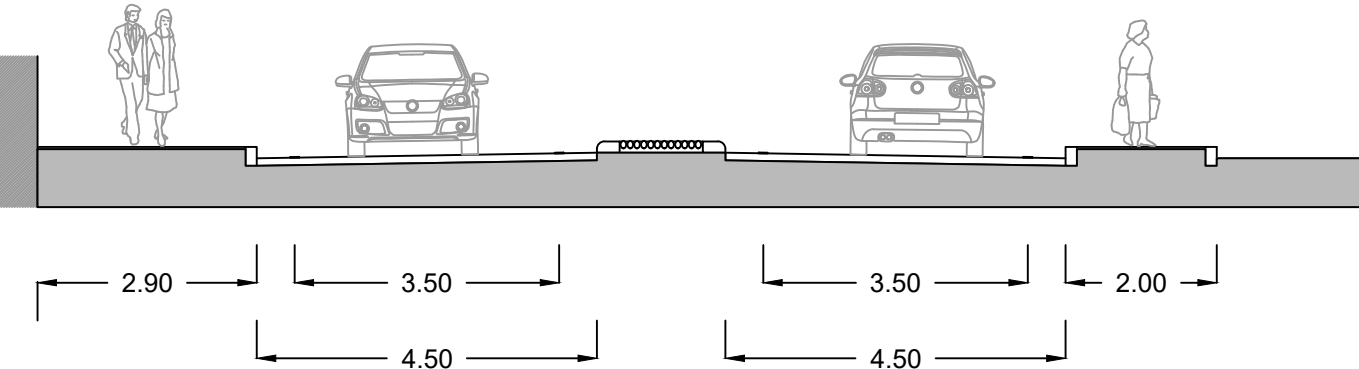

Sezione F-F

