


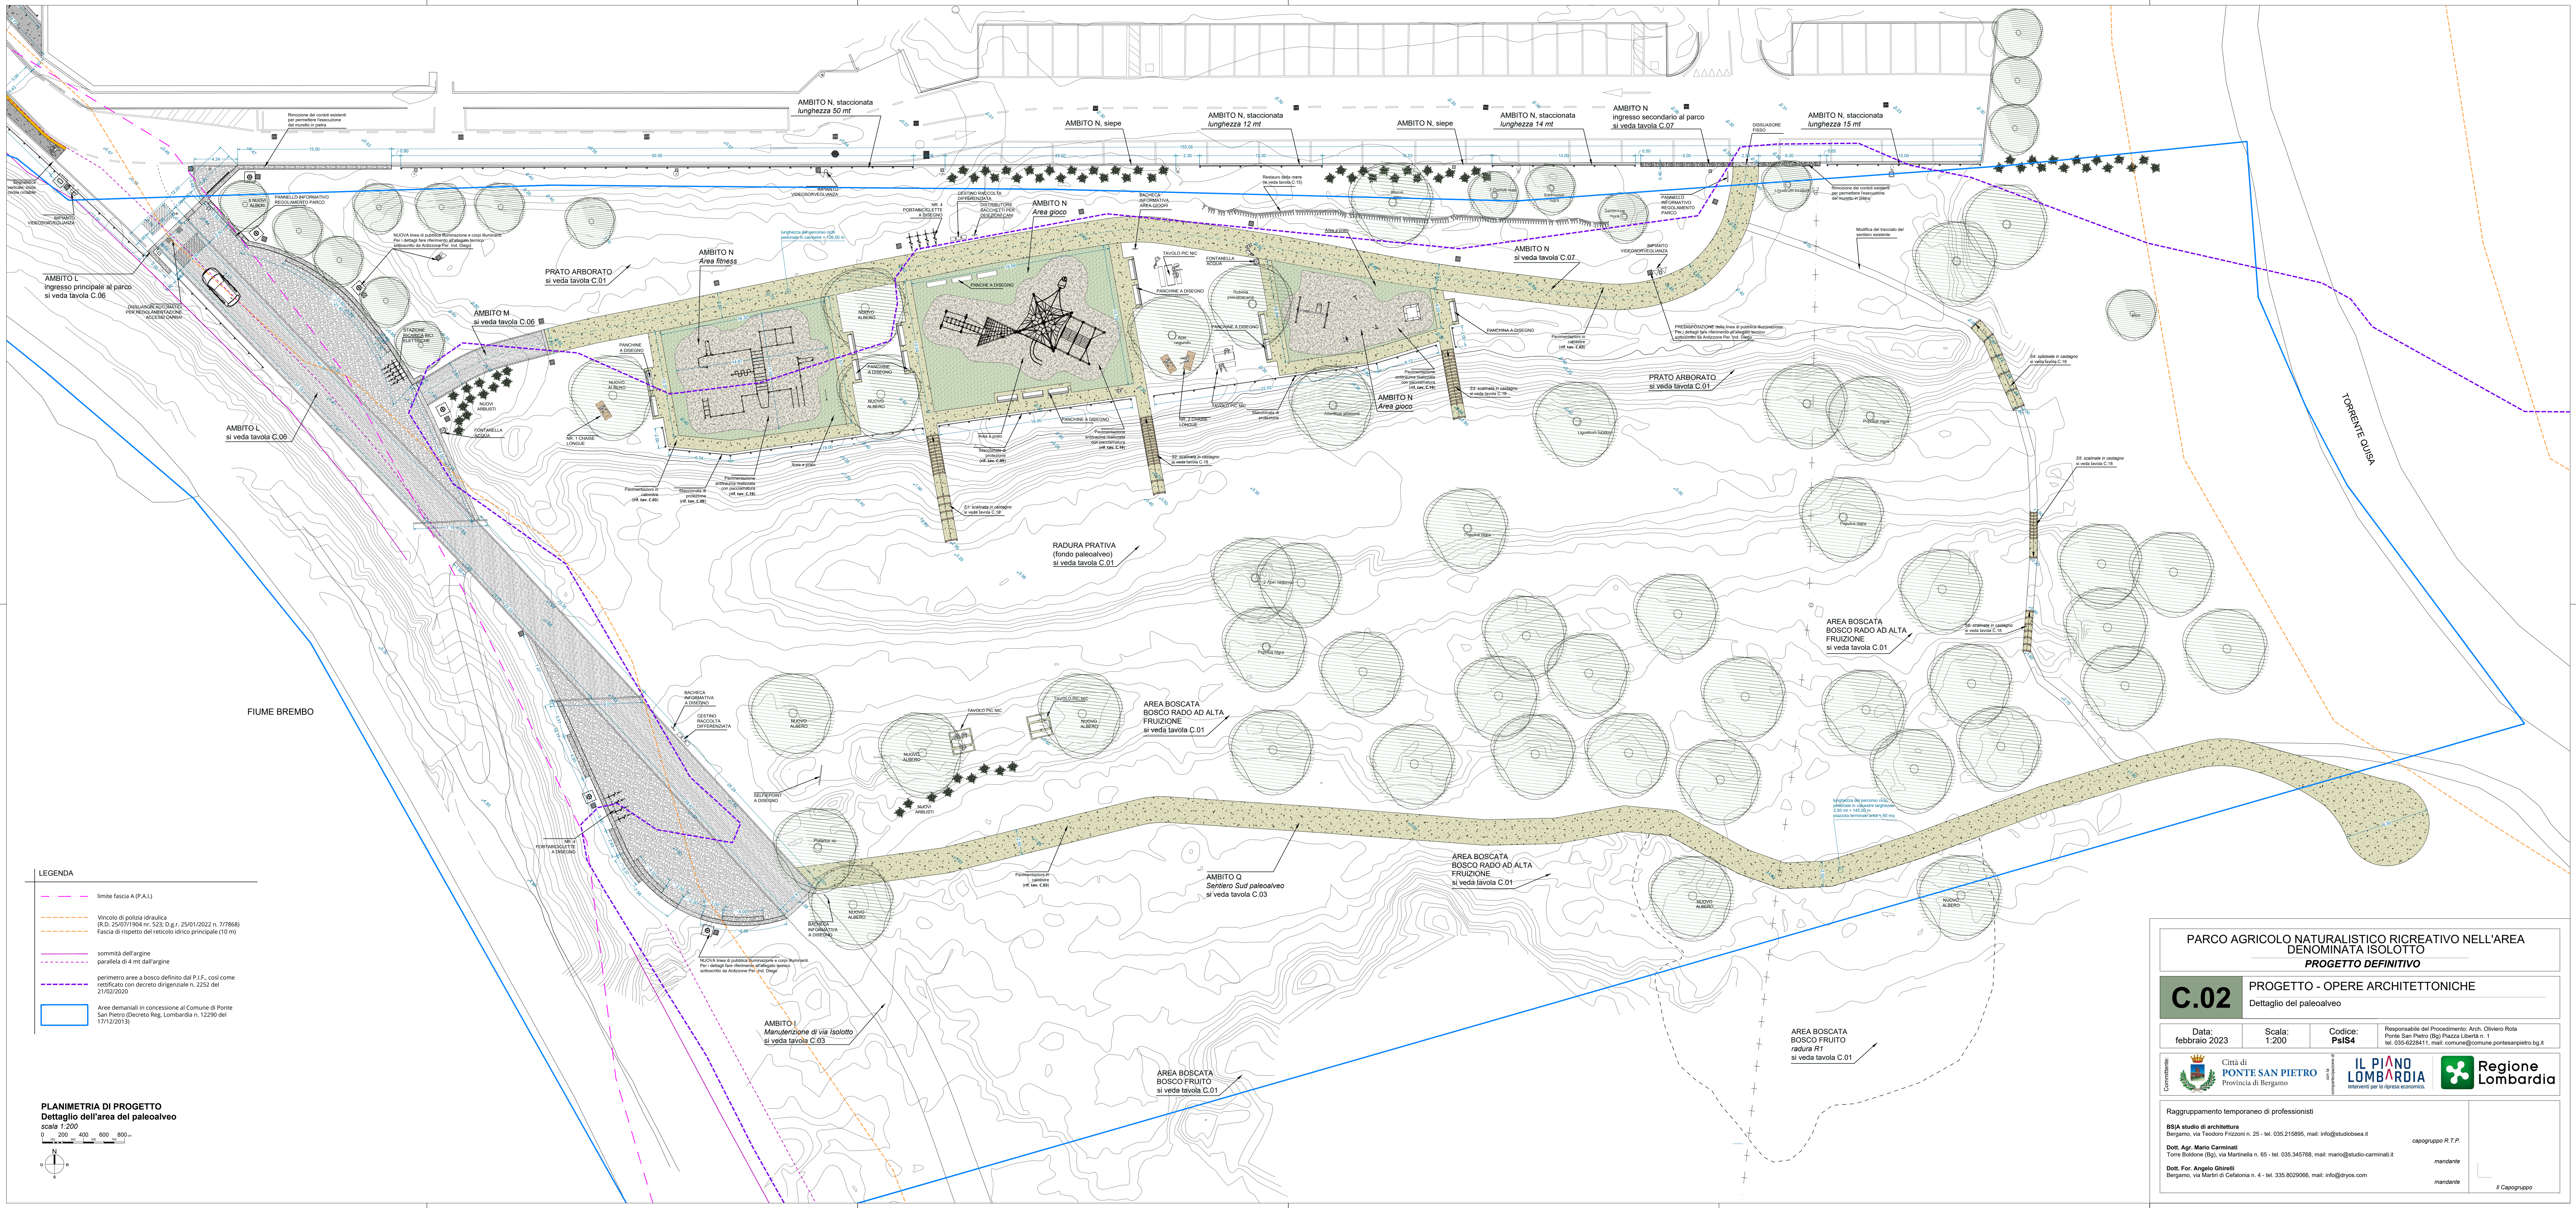

PARCO AGRICOLO NATURALISTICO RICREATIVO NELL'AREA DENOMINATA ISOLOTTO

PROGETTO DEFINITIVO

C.02

PROGETTO - OPERE ARCHITETTONICHE

Dettaglio del paleoalveo

Data:
febbraio 2023

Scala:
1:200

Codice:
PsIS4

Responsabile del Procedimento: Arch. Oliviero Rosa
Ponte San Pietro (Bg) Piazza Libertà n. 1
tel. 035-6228411, mail: comune@comune.pontesanpietro.bg.it

Comitatore:

Città di
PONTE SAN PIETRO

Provincia di Bergamo

IL PIANO
LOMBARDIA

Interventi per la ripresa economica.

Regione
Lombardia

Raggruppamento temporaneo di professionisti

BSJA studio di architettura
Bergamo, via Teodoro Frizzani n. 25 - tel. 035.215895, mail: info@studiobesa.it

Dott. Agr. Mario Carminati
Torre Boldone (BG), via Martinella n. 65 - tel. 035.345768, mail: mario@studio-carminati.it

Dott. For. Angelo Ghirelli
Bergamo, via Martiri di Cefalonia n. 4 - tel. 335.8029066, mail: info@dyros.com

capogruppo R.T.P.

mandante

mandante

Il Capogruppo