


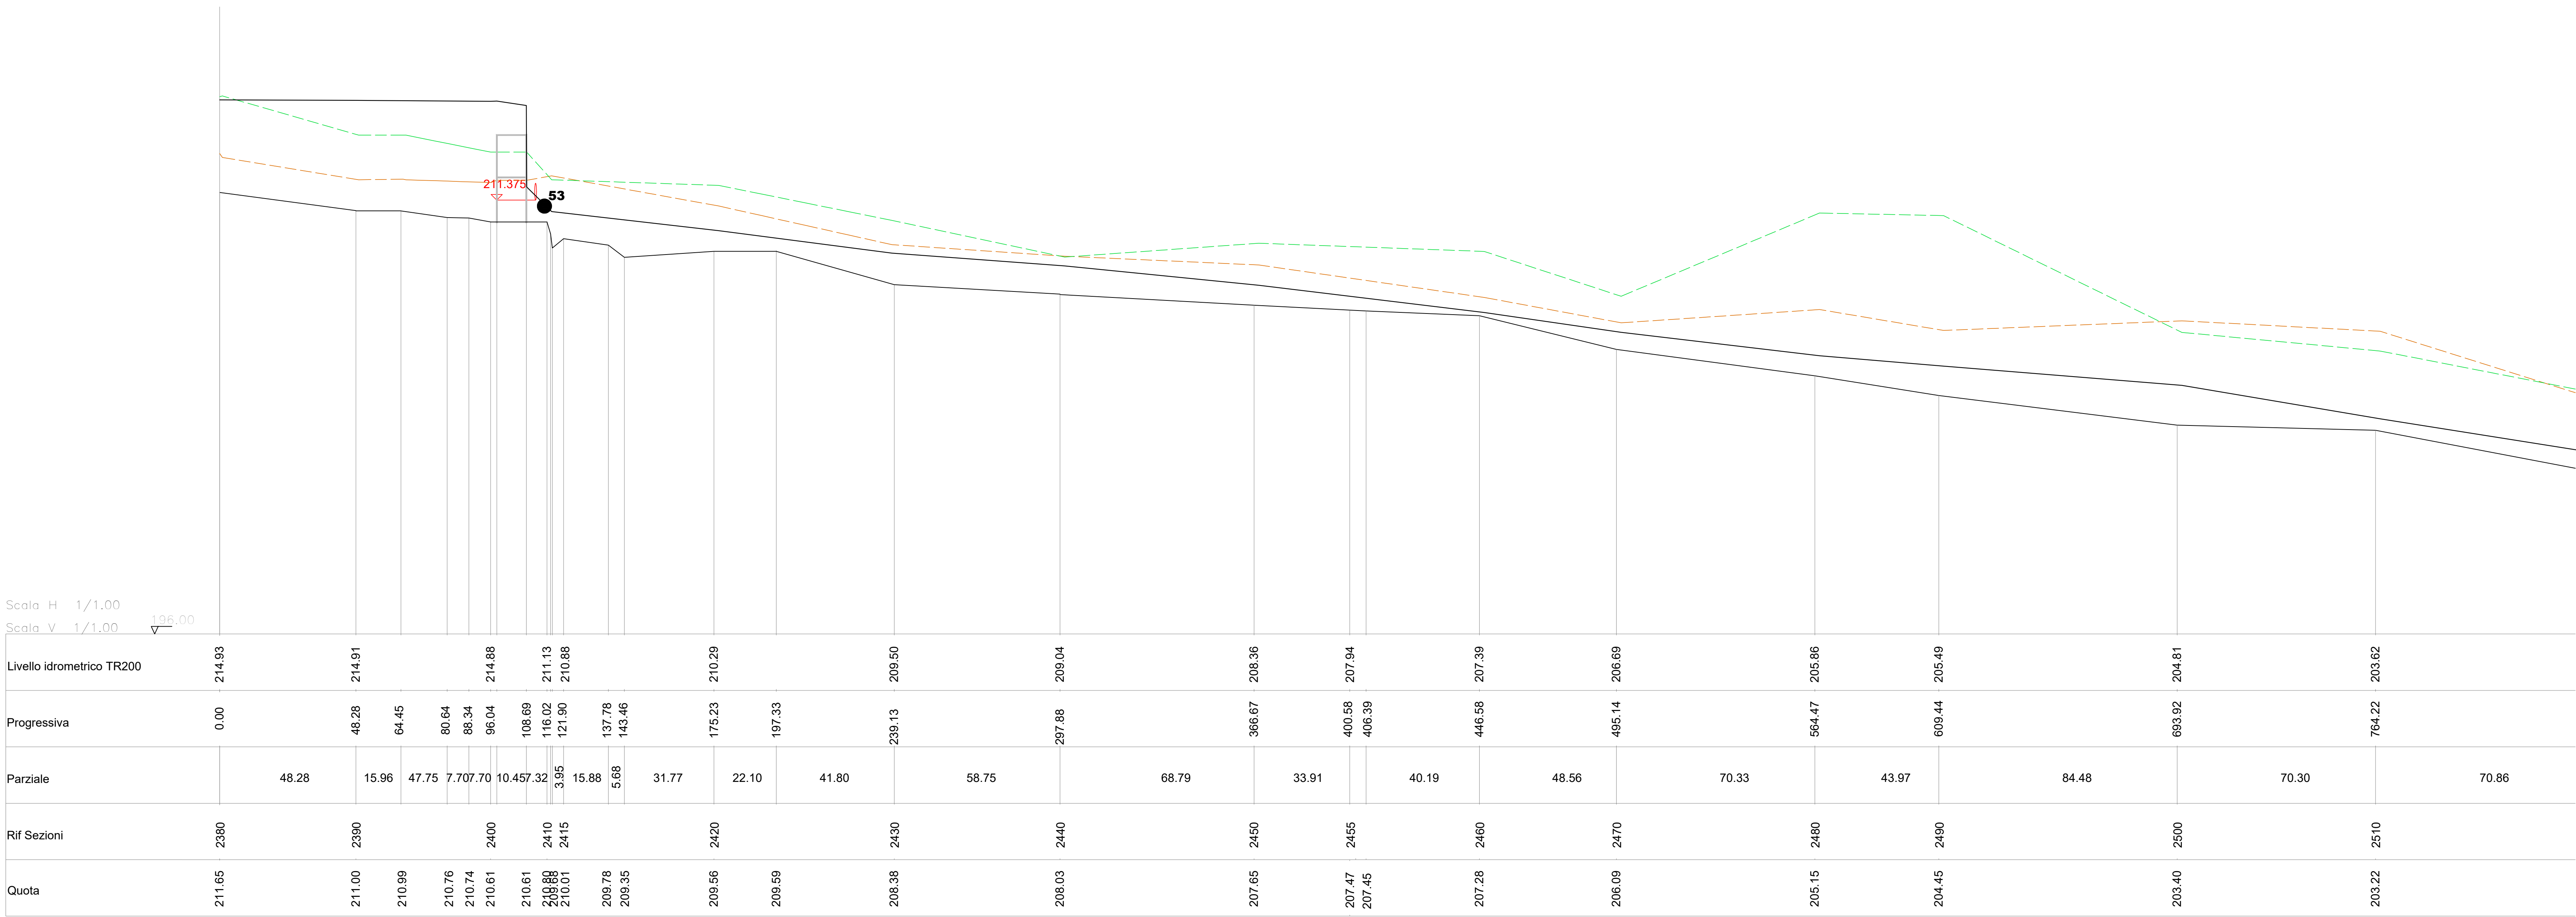

LEGENDA

Profilo rigurgito TR200 SF

Profilo spondale destro

Profilo spondale sinistro

Profilo del terreno

COMUNE DI:
PONTE SAN PIETRO (BG)

PROGETTO:

REALIZZAZIONE DIFESE PASSIVE LUNGO IL TORRENTE QUISA A VALLE DEL PONTE DI VIA MERENA E RIPRISTINO IDRODINAMICO DEL PONTE STESSO (LOTTO 1B) - CUP J38H22000370002 CIG 9450227E03

FASE PROGETTUALE:

PROGETTO DI FATTIBILITA' TECNICA ED ECONOMICA

CODICE

B.3

TITOLO ELABORATO

SEZIONI E PROFILI NELLO STATO DI FATTO

DATA

Dicembre 2022

SCALA

1:100

Progettista:

via Gran S. Bernardo n. 26, 24068 Seriate (Bg)
Tel. 0351965590 - e-mail: info@idroam.it
Albo Ingegneri di Bergamo n. 4370

In collaborazione con:

Largo 24 Agosto 1942, 33A - 43126 Parma
Tel. & Fax 0521092795
studiotelo@studiotelo.it - www.studiotelo.it

Calcoli strutturali:

STUDIO DI INGEGNERIA ED ARCHITETTURA
PIAZZINI ALBANI
Via Martiri di Catania, 4 - Bergamo
info@piaccrealbani.com

IL PROGETTISTA

Ing. Adriano Murachelli

IL RESPONSABILE DEL PROCEDIMENTO

Dott. Arch. Oliviero Rota

AGGIORNAMENTI:

REV.	DATA	DESCRIZIONE	REDATTO	CONTROLL.	APPROV.
00	Dicembre 2022	EMISSIONE	Ing. Cagnoni	Ing. Murachelli	Ing. Murachelli