



PARTICOLARE A - RIVESTIMENTO SPALLE DEL PONTE IN PIETRA LOCALE FACCIAVISTA

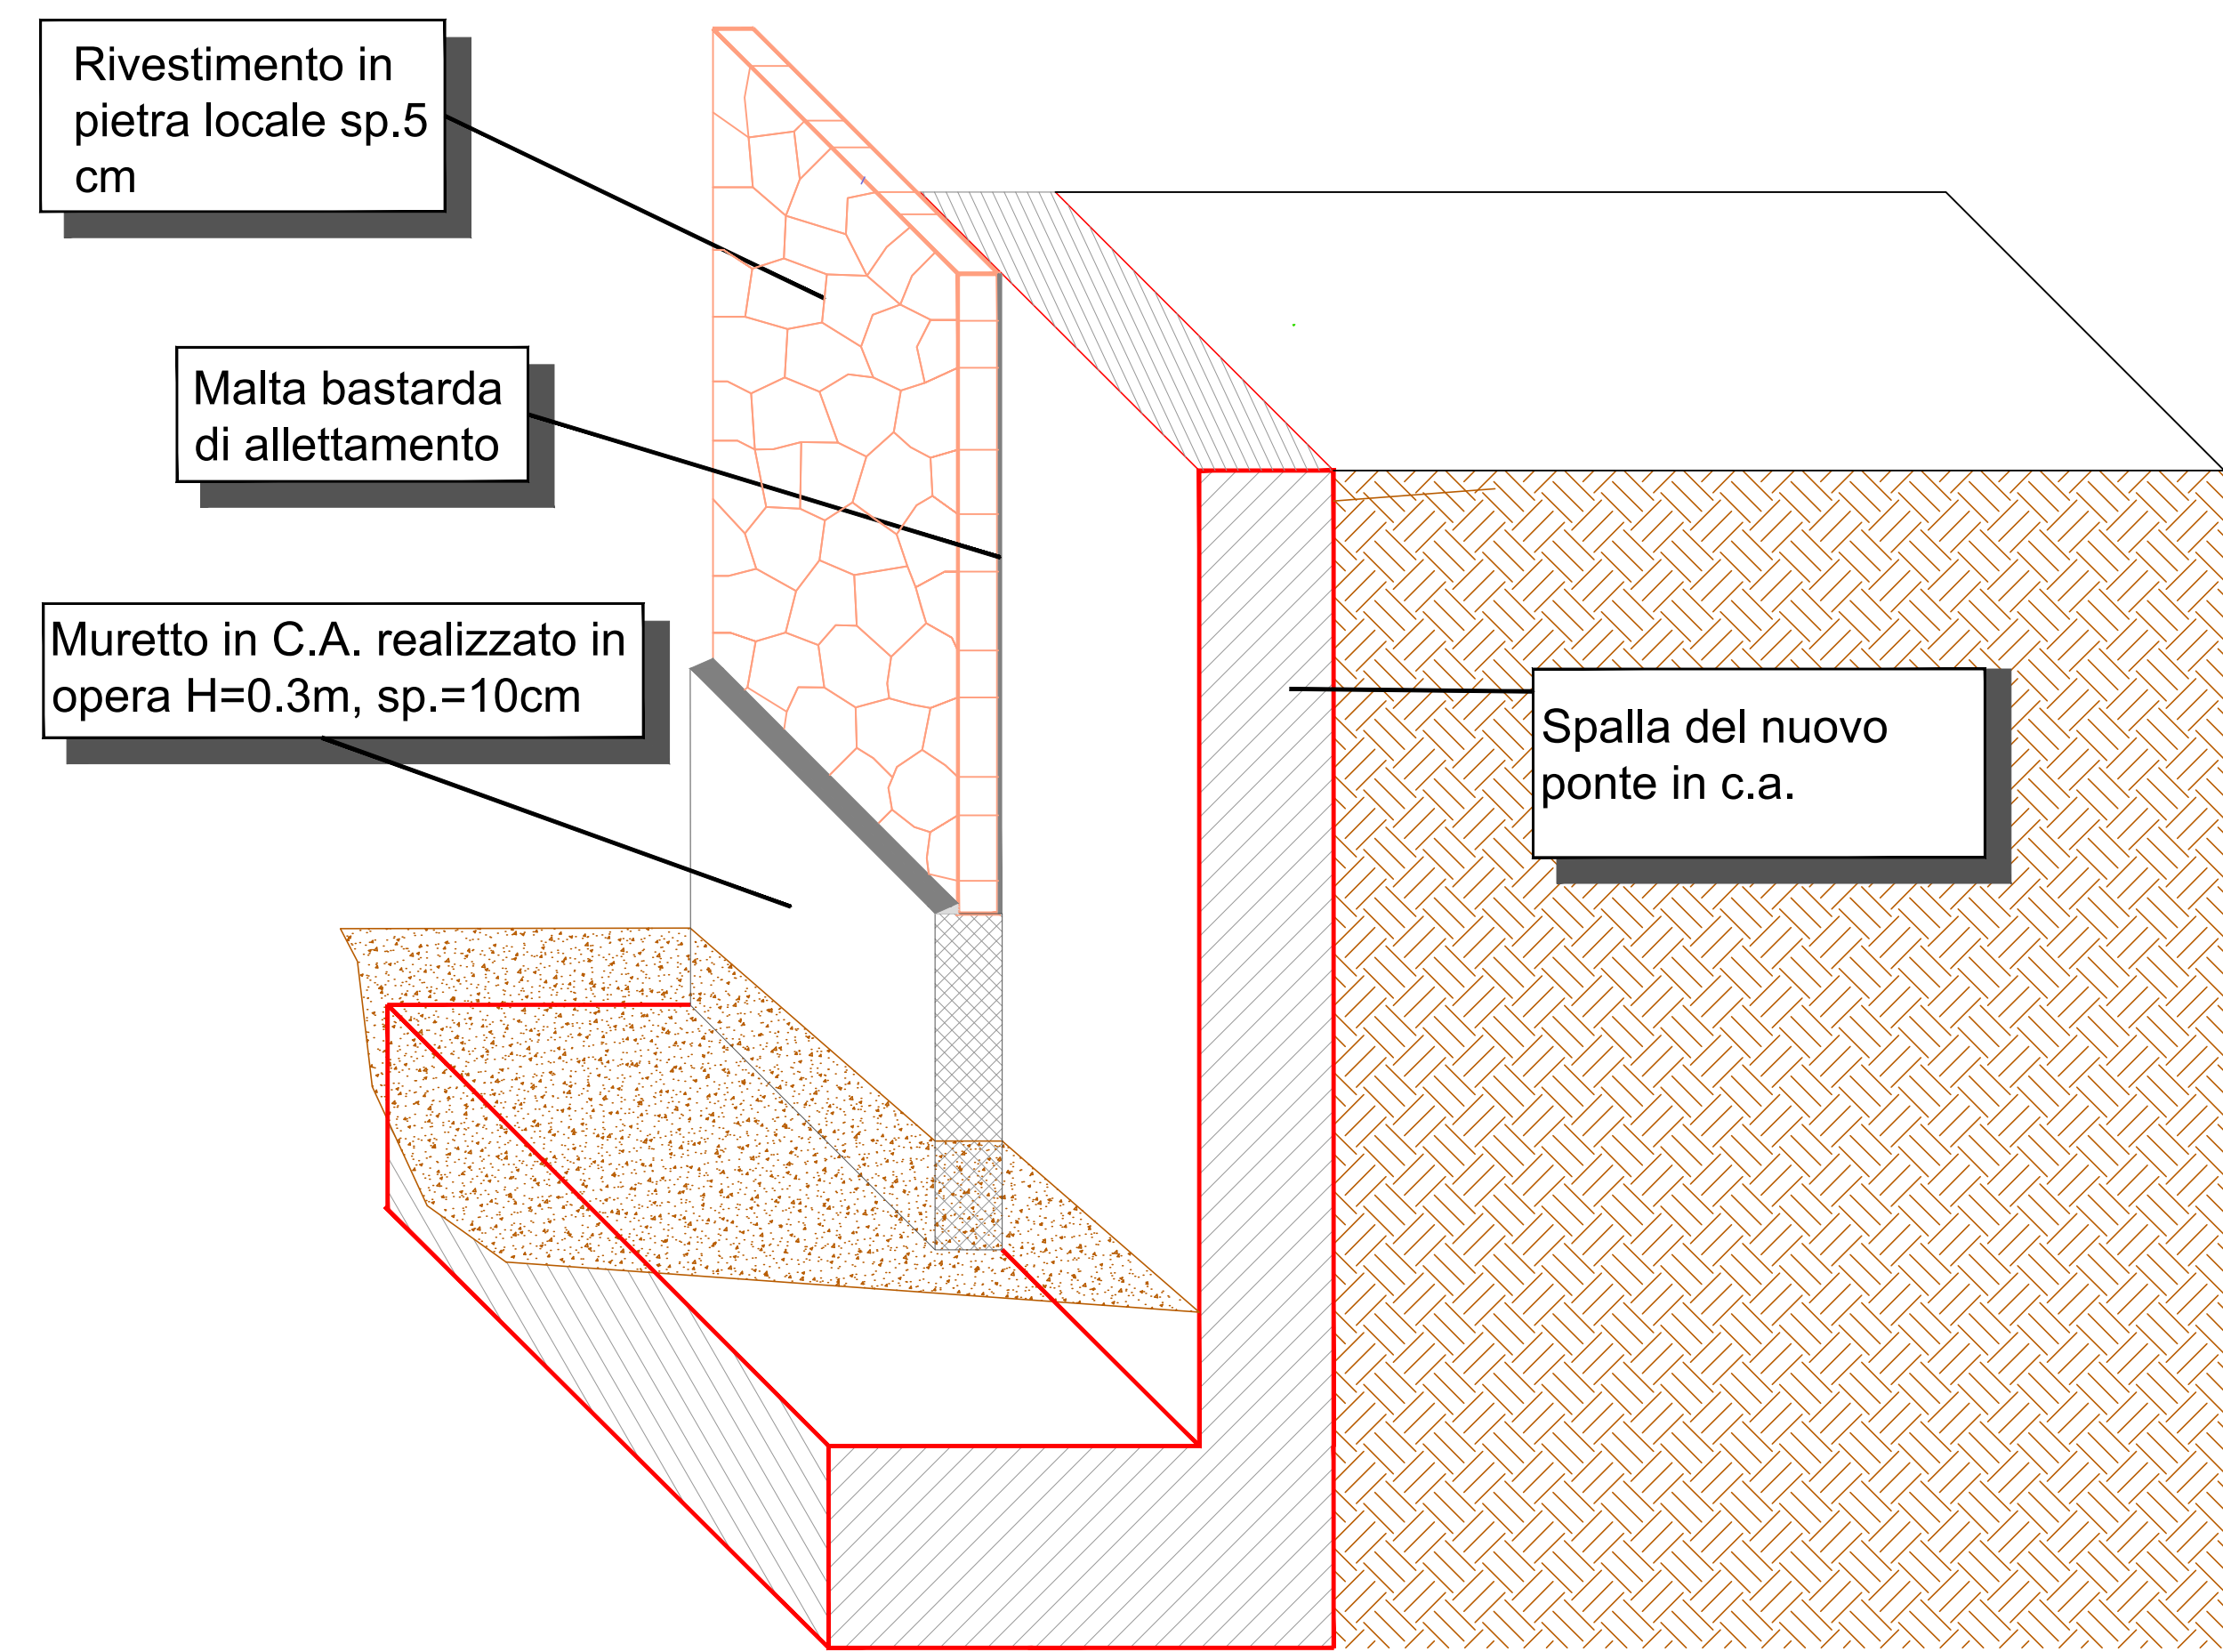


SEZIONE TIPOLOGICA DEL NUOVO PONTE IN PROGETTO

Scala 1: 50

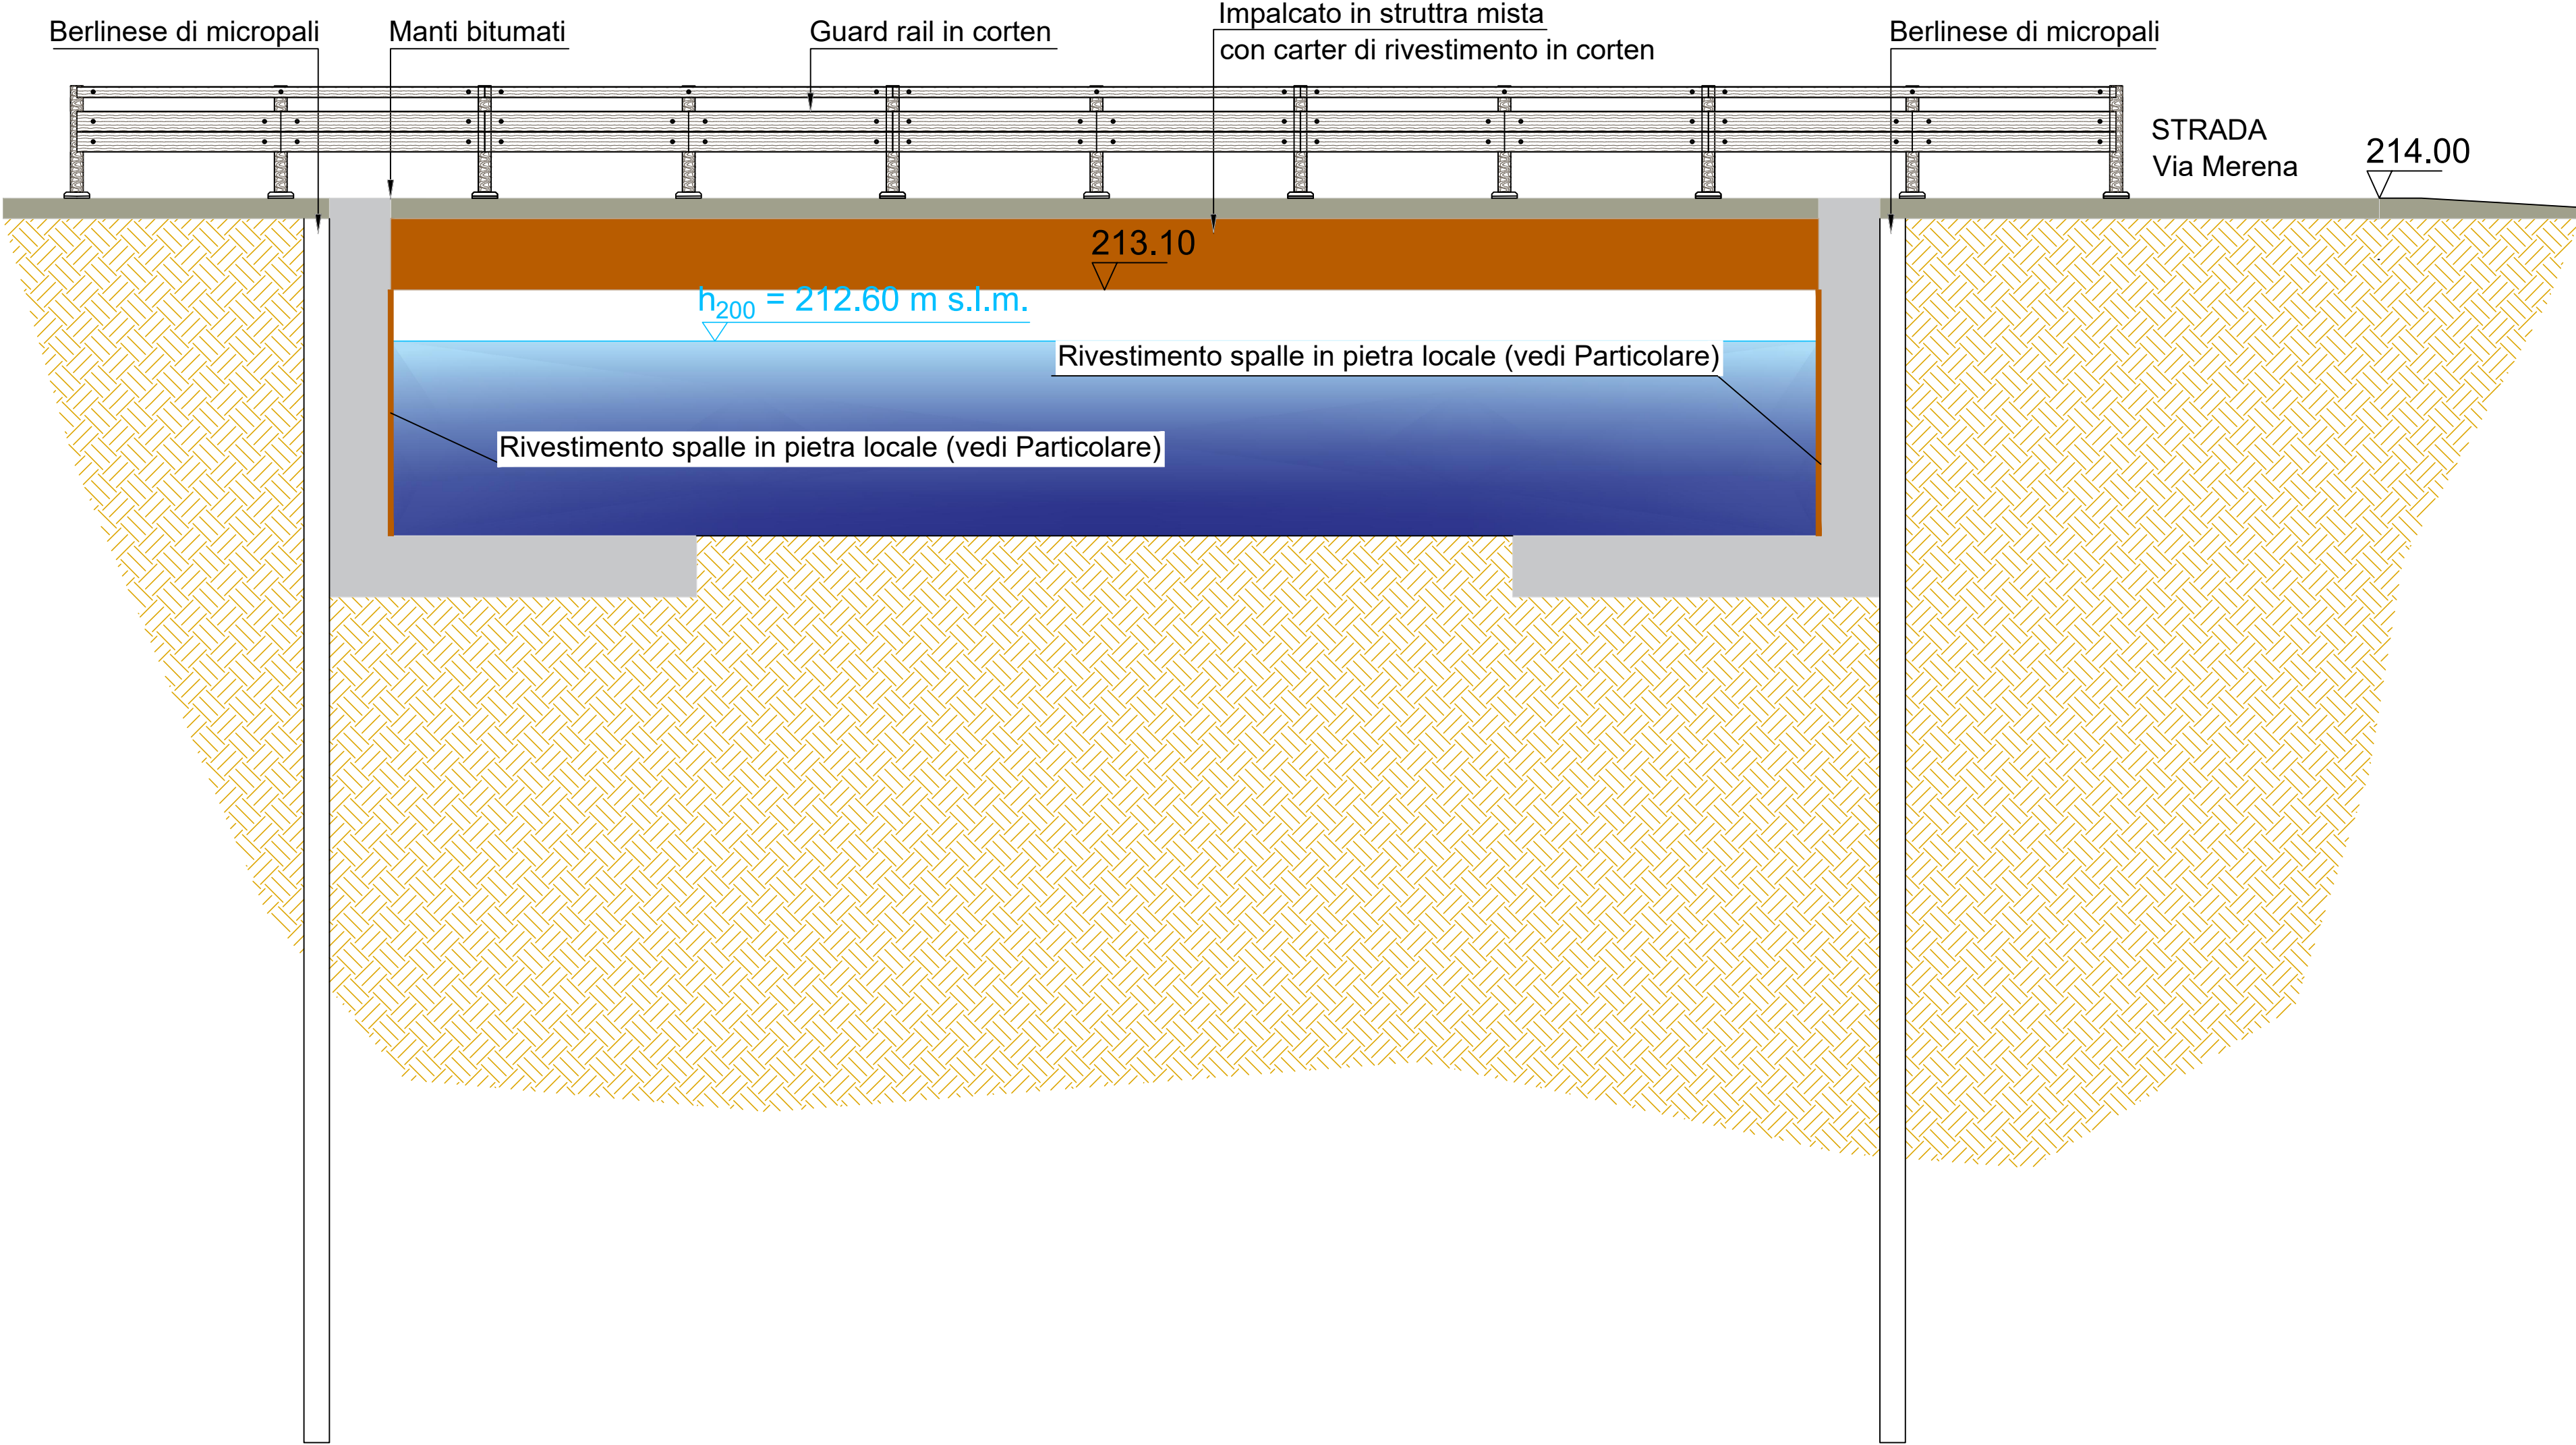

INQUADRAMENTO PLANIMETRICO


Demolizione e ricostruzione del ponte di via Merena - realizzazione di nuovo ponte a campata unica

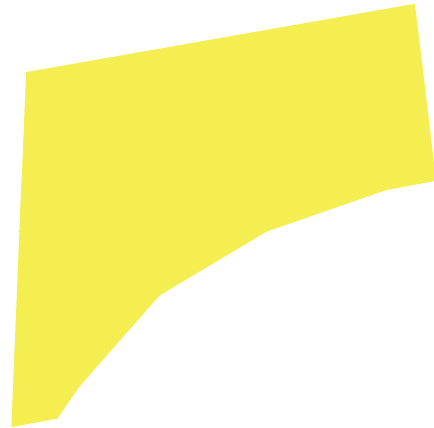

Scala 1: 400

PROFILO IDRAULICO DEL PONTE

Scala 1: 65

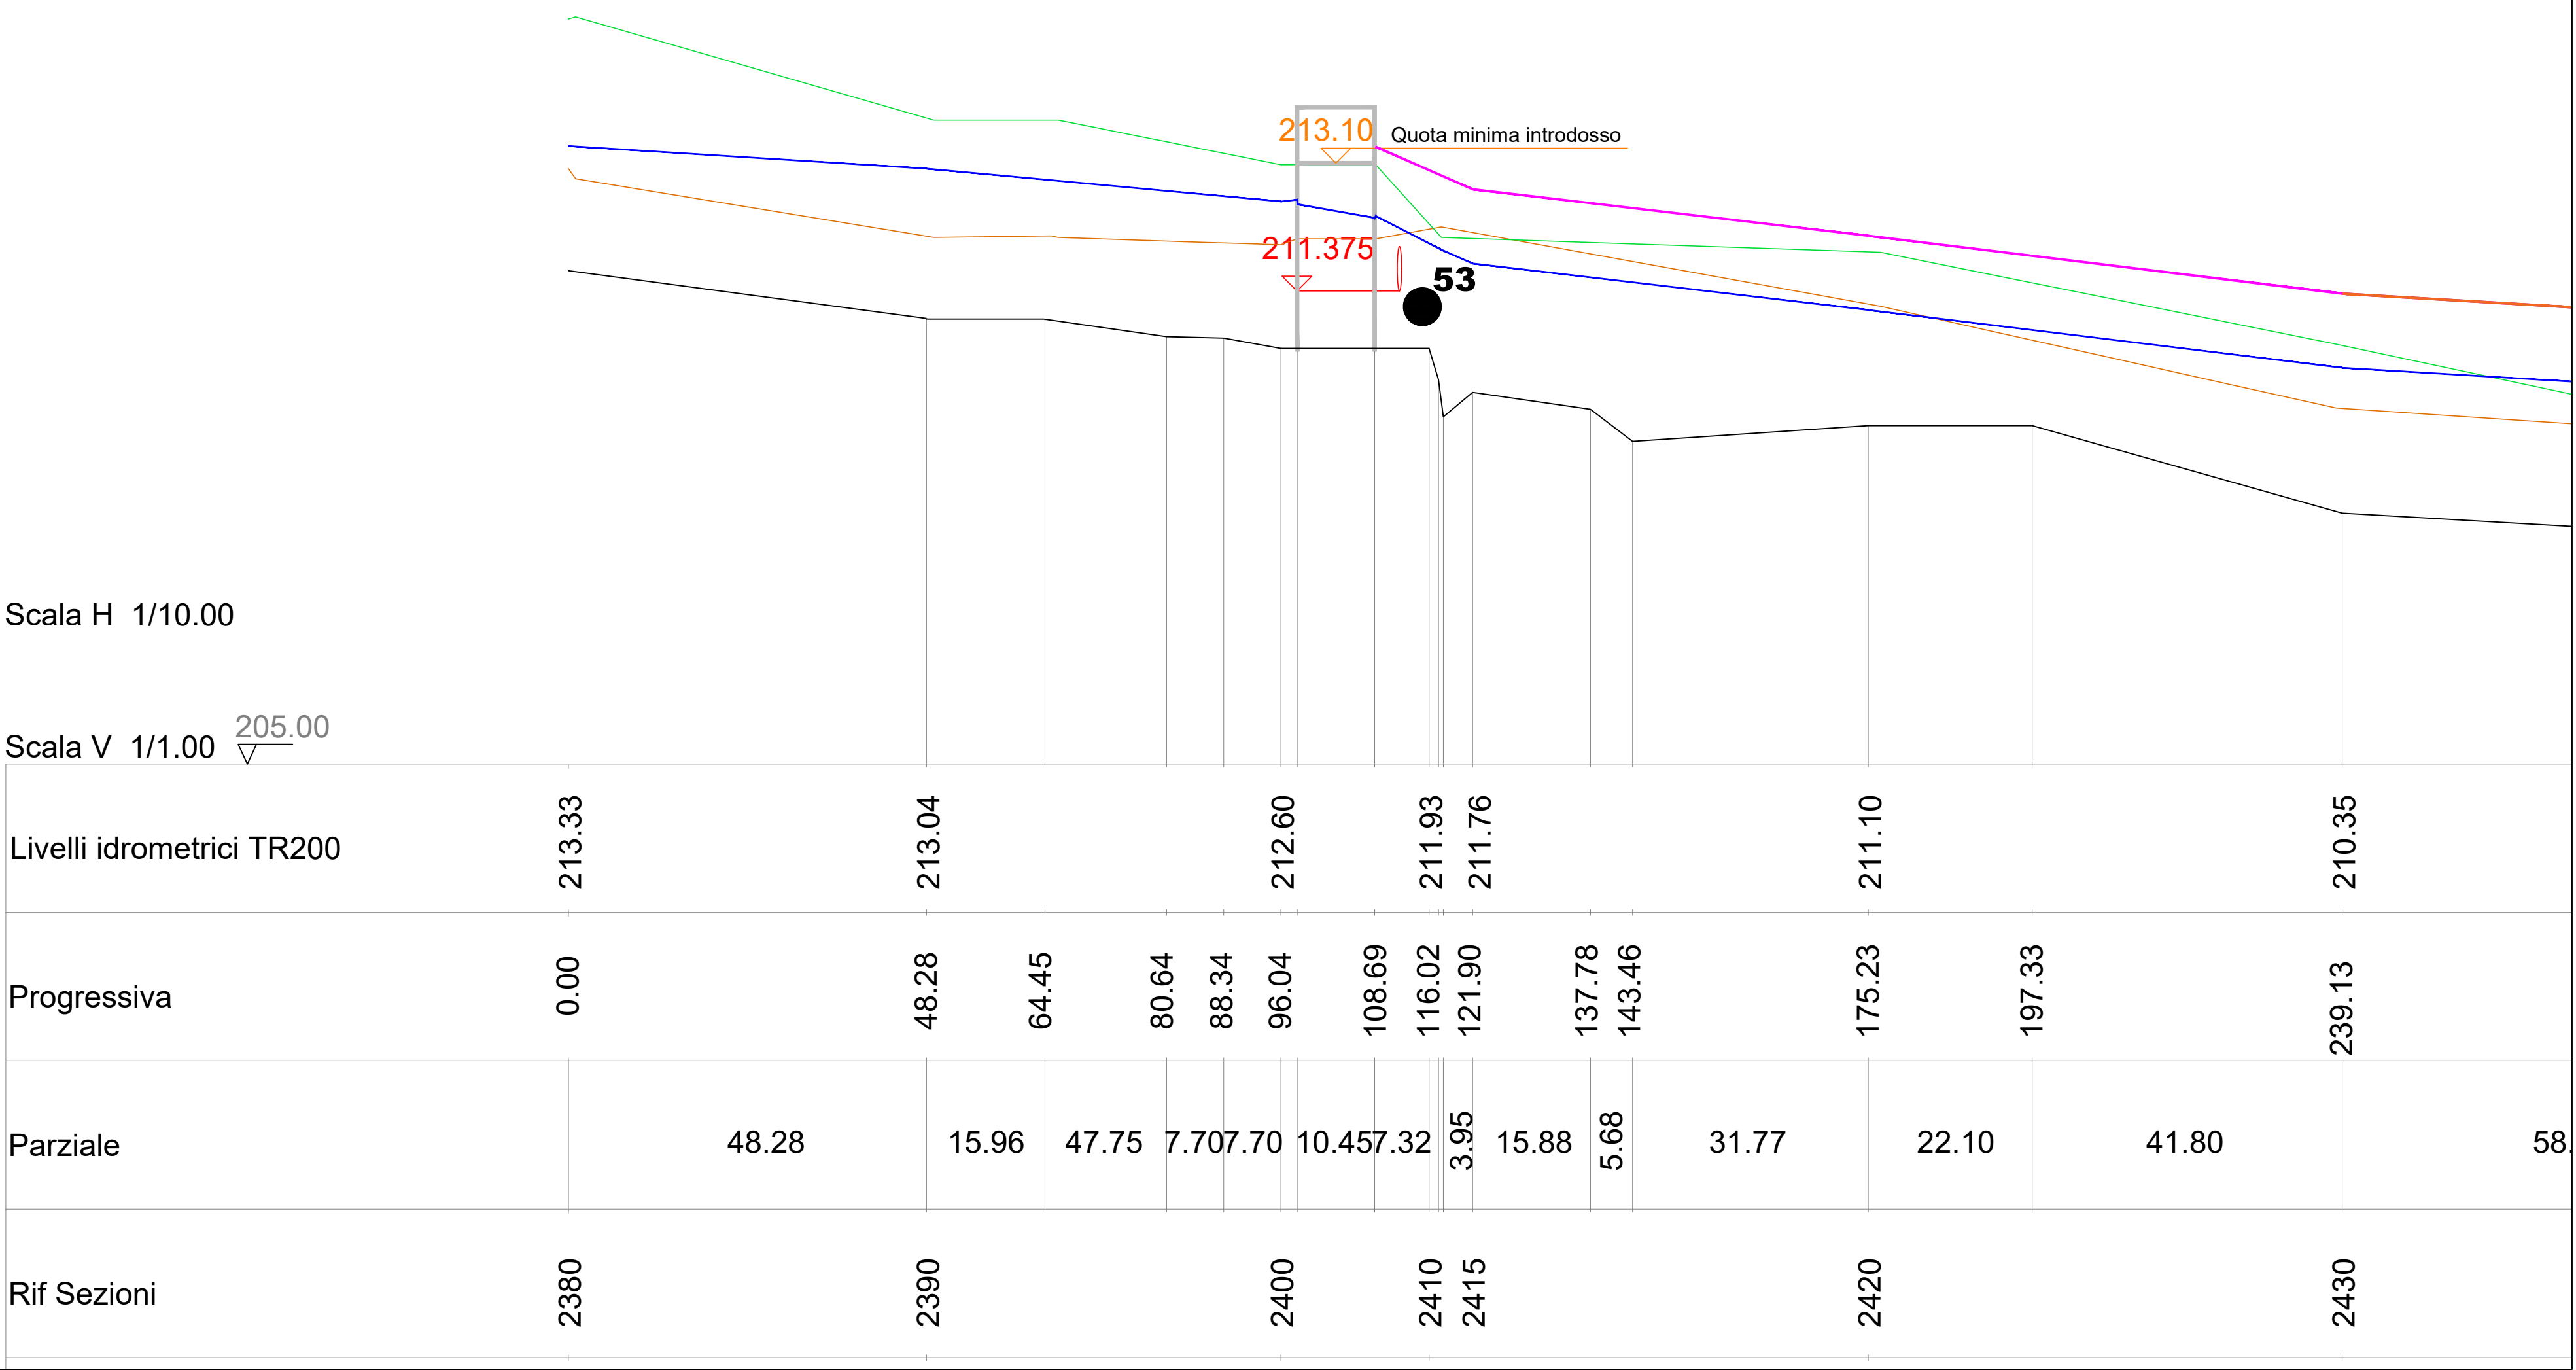

COMUNE DI: PONTE SAN PIETRO (BG)				
PROGETTO: REALIZZAZIONE DIFESE PASSIVE LUNGO IL TORRENTE QUISA A VALLE DEL PONTE DI VIA MERENA E RIPRISTINO IDRODINAMICO DEL PONTE STESSO (LOTTO 1B) - CUP J38H22000370002 CIG 9450227E03				
FAS PROGETTUALE: PROGETTO DI FATTIBILITA' TECNICA ED ECONOMICA				
CODICE: B.6	TITOLO ELABORATO: DEMOLIZIONE E RICOSTRUZIONE DEL PONTE DI VIA MERENA Planimetria, sezioni e particolari	DATA: Dicembre 2022		
Progettista: idroAM - Ing. Adriano Murachelli via Gran S. Bernardo n. 35, 24058 Serate (Bg) Tel. 035/9995060 - e-mail: info@idroam.it Albo Ingegneri di Bergamo n. 4376		IL PROGETTISTA: Ing. Adriano Murachelli		
In collaborazione con: Studio Telò May Fly Ingegneri Strutturali e Ambientali Largo M. Agostino 1942, 20138 - 40138 Parma Tel. & Fax 0521/252755 studio@studiotelo.it - www.studiotelo.it		IL RESPONSABILE DEL PROCEDIMENTO: Dott. Arch. Oliviero Rota		
Calcoli strutturali: STUDIO DI INGEGNERIA IDROARCHITETTURA PIAZZINI ALBANE Via Martiri di Calatafimi 4 - Segrate info@studioalbani.com				
AGGIORNAMENTI:	DESCRIZIONE	REDAATTO	CONTROLL	APPROV.
REV. DATA	EMISSIONE	Ing. Piazzi	Ing. Murachelli	Ing. Murachelli
01	01			