


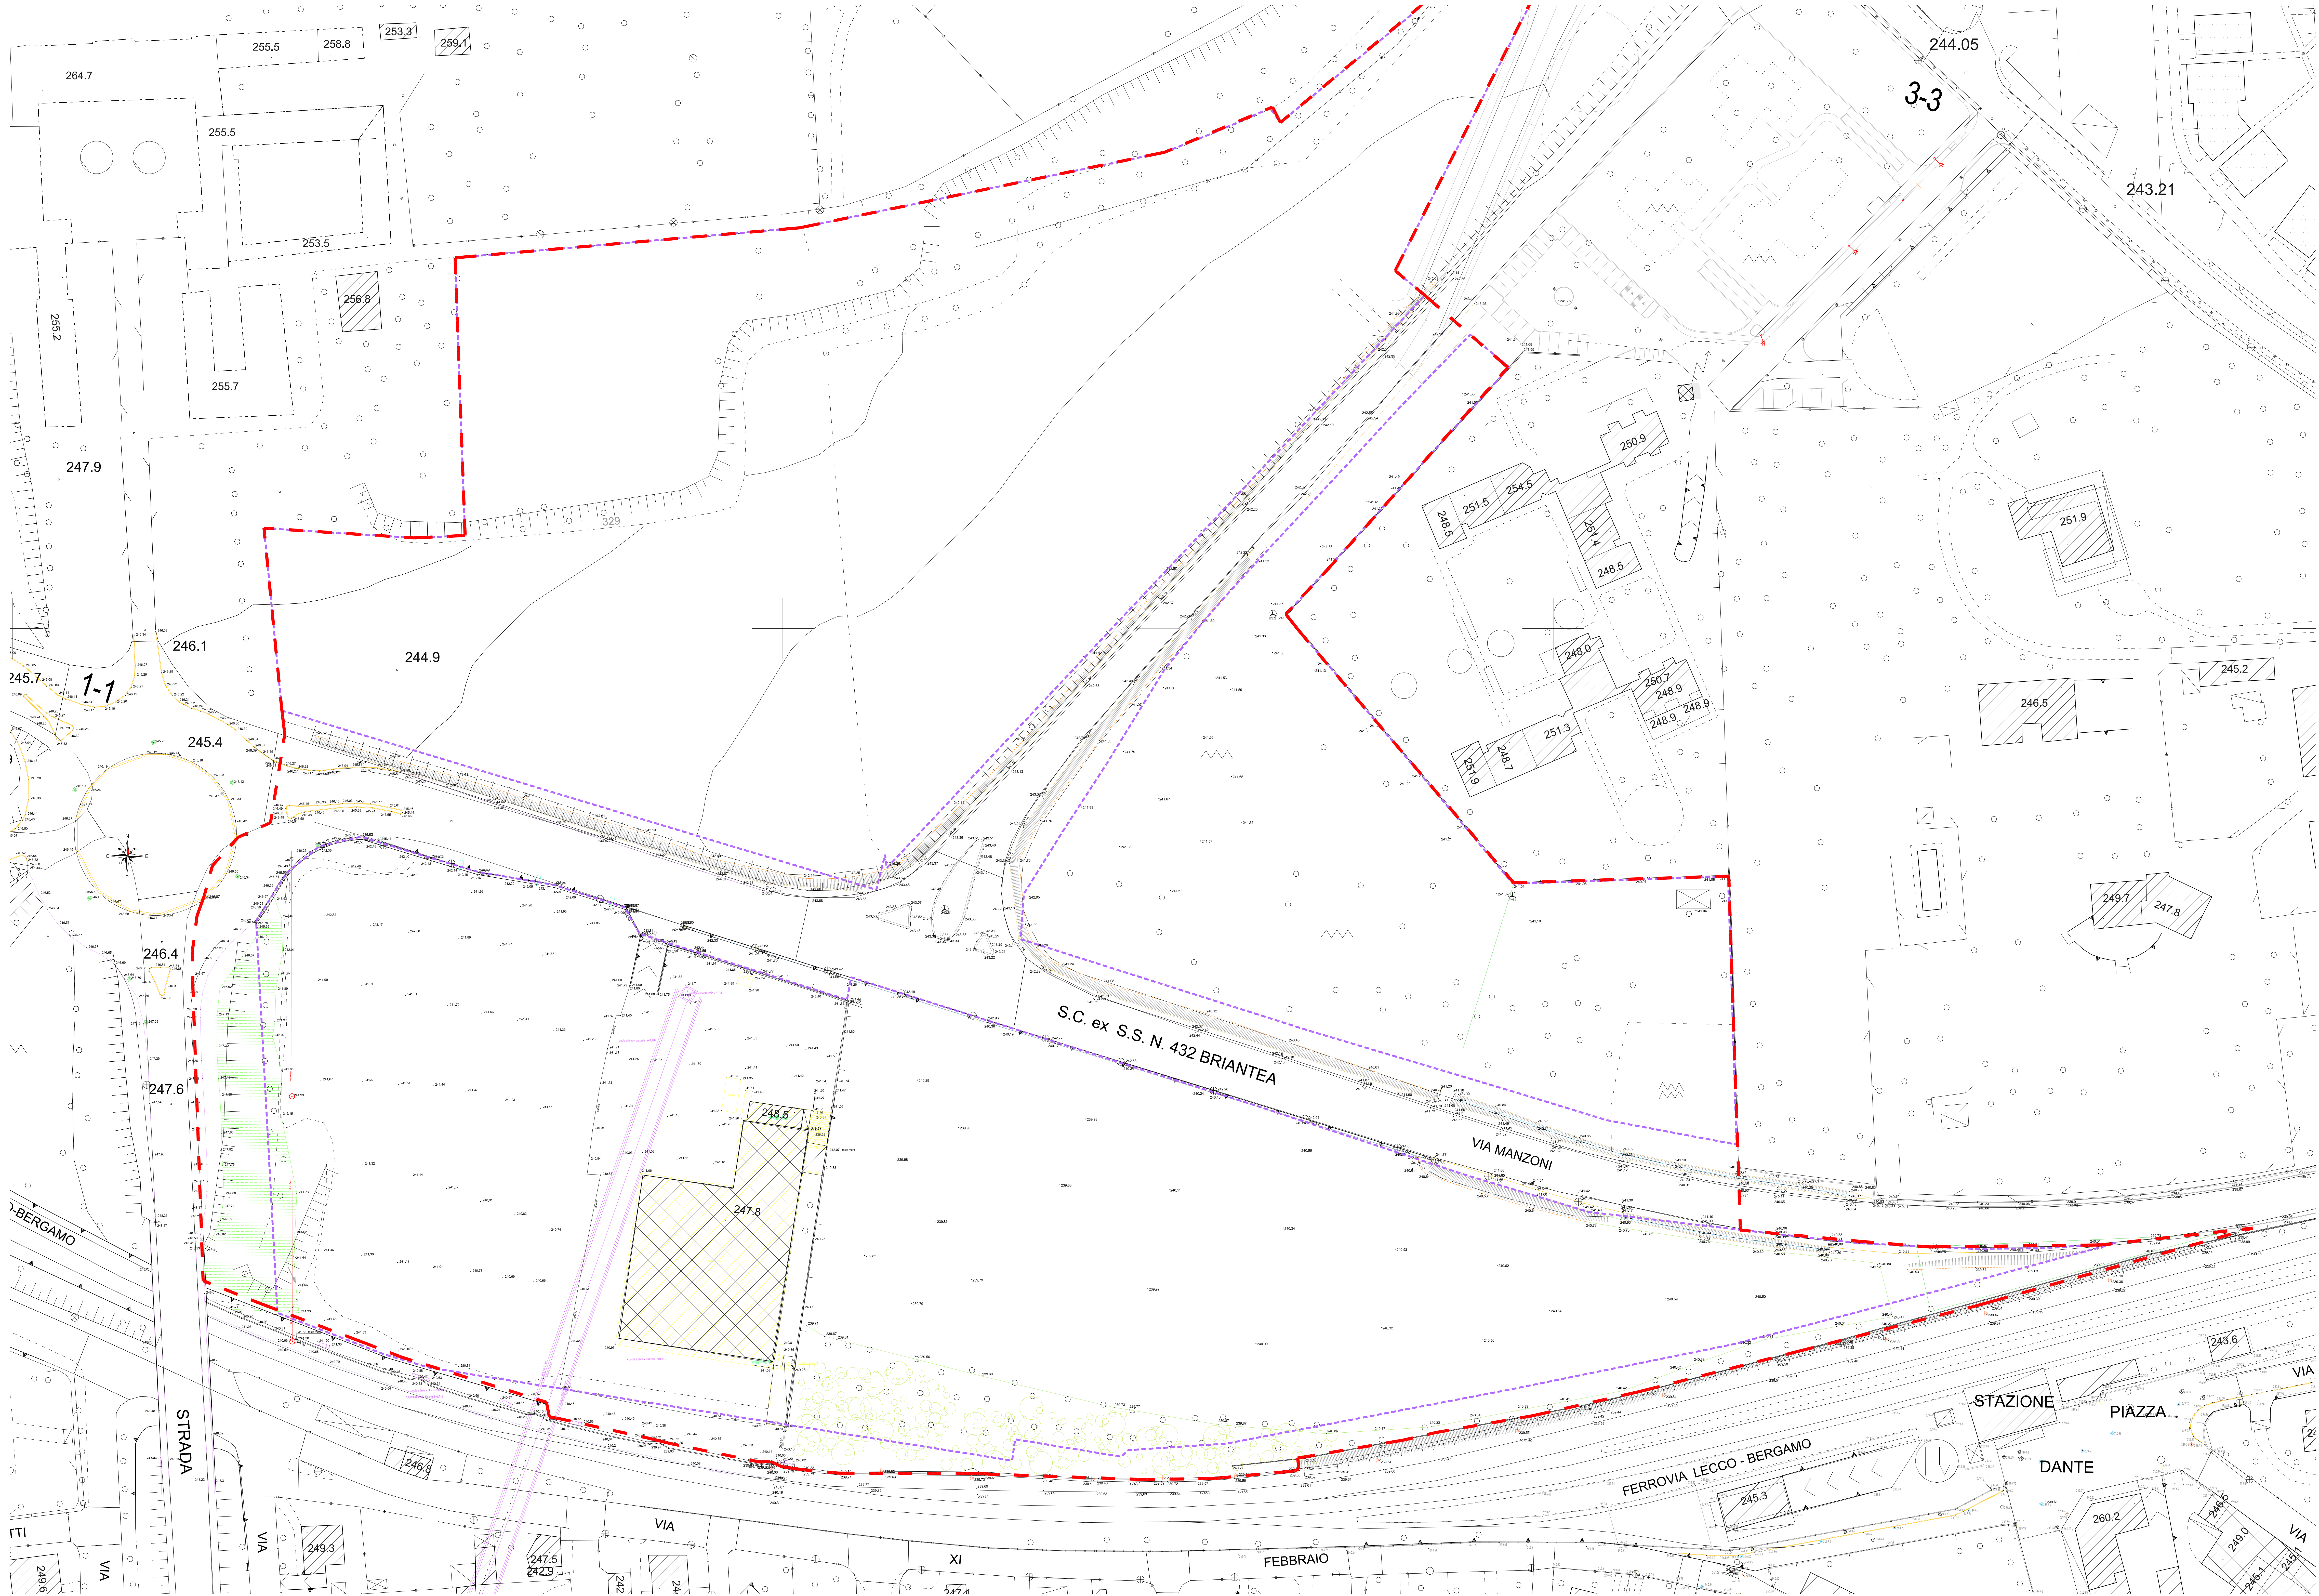

- LEGENDA
- COMPARTO PGT - AMBITO DI INTERVENTO
 - proprietà SICE

COMUNE DI PONTE SAN PIETRO

"POLO DI INTERSCAMBIO"

PROGETTO	PROPOSTA DI PIANO ATTUATIVO
COMMITTENTE	SICE S.r.l. Via S. Bernardino, 138/E 24126 - Bergamo Cod. Fisc. e P.IVA 01022260169 tel. 035/231911 fax 035/3231912 e-mail: info@siliprogem.it
PROGETTO ARCHITETTONICO	STUDIO ASSOCIATO BALBO Architettura & Urbanistica Via Verdi, 12 - 24121 Bergamo tel. 035/214161 fax 035/4135426 e-mail: info@studioassociatobalbo.it web site: www.studioassociatobalbo.it

LAVORO	PROGETTO		
069	PLANIMETRIA STATO DI FATTO RILIEVO TOPOGRAFICO		
TAVOLA	DATA	AGG.	SCALA
01.e	APRILE 2015	-	1:500

PROGETTO DELLA PROTEZIONE CIVILE DEL COMUNE DI CANTÙ (MI)
OGGETTO: VERIFICA E AGGIORNAMENTO DEL PIANO DI EMERGENZA DEL TERRITORIO COMUNALE

PROVINCIA DI BERGAMO

REGIONE LOMBARDIA