


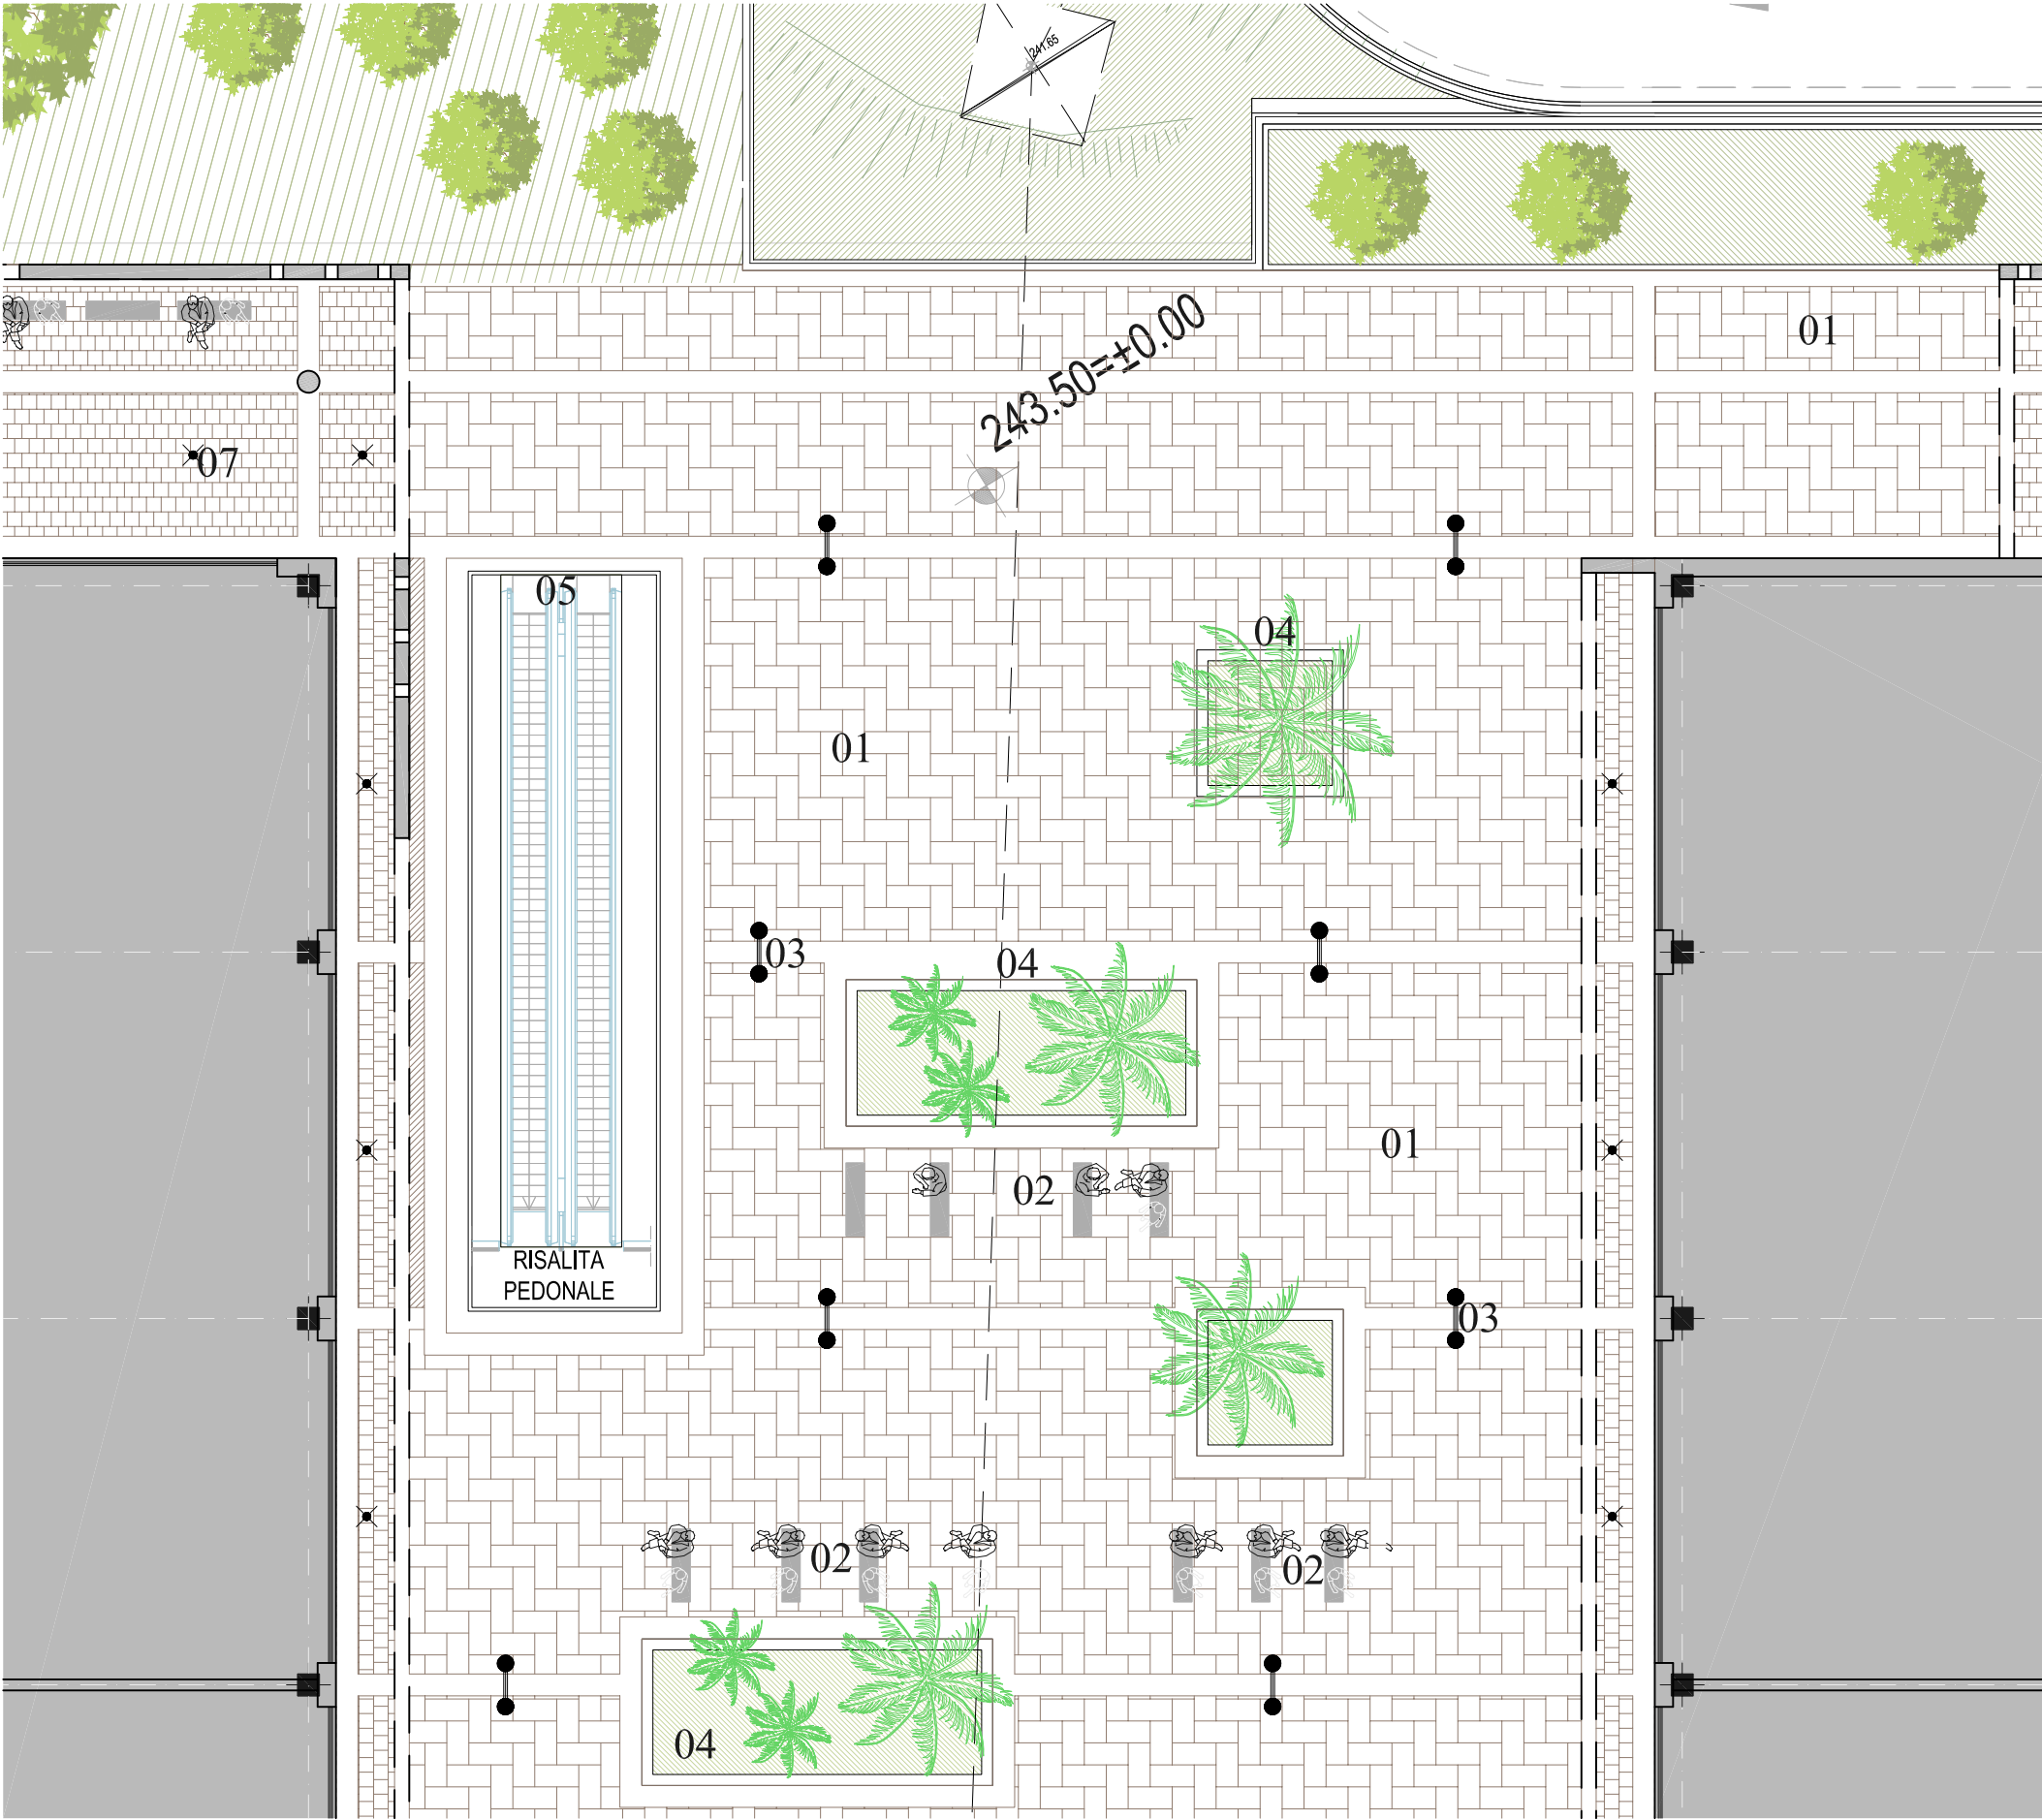

PARTICOLARE PIAZZA

DIORITE BOCCIARDATA
Lastre in Diorite Bocciardata, fasce h=40 cm, lunghezze variabili, sp 3-5 cm, posa a CORRERE, da campionare a cura della D.L.



DETTAGLIO PAVIMENTAZIONE PIAZZA (01)


PORFIDO DEL TRENTINO
Tozzetti in Porfido pezzatura 8/10, piano naturale, sp 3-5 cm, posa A FILE PARALLELE, da campionare a cura della D.L.



Lastre di Porfido del Trentino, sp 3-5 cm, posa a CORRERE a fasce h=40 cm, lunghezze variabili, da campionare a cura della D.L.



DETTAGLIO SEDUTE PIAZZA (02)

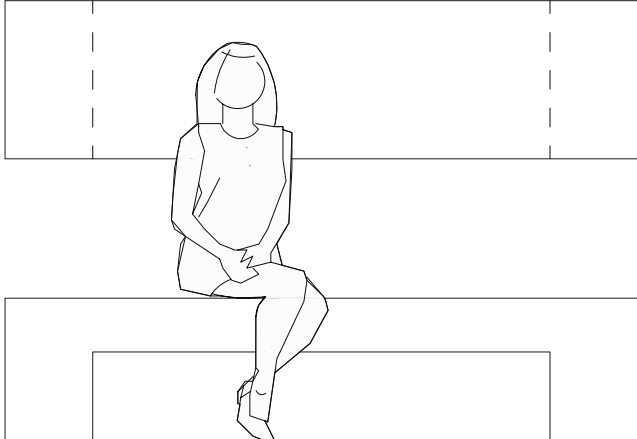

Panchina monoblocco senza schienale realizzata con impasto fluido confezionato con inerti del fiume Mincio, cemento Portland coposto classe 42,5 R, additivi superfidrificanti idonei a ridurre il rapporto acqua/cemento, armatura in acciaio ad aderenza migliorata con copriferro minimo 20 mm, il tutto confezionato conformemente alle norme UNI 7087-9981-9958.
Panchina trattata con verniciatura coprente all'acqua con funzione di proteggere il manufatto contro la corrosione degli agenti atmosferici: dotato di ancoraggi per la movimentazione; finitura cemento grigio naturale (da campionare).
Supporti inferiori in acciaio zincato e poliammide atti a livellare il manufatto anche in presenza di pavimentazione non piana.
Manufatto garantito a norma di legge e coperto da polizza di responsabilità civile per eventuali danni subiti da parte dell'utente a causa di difettosità del prodotto.

●●● CASTALDI MOD. DUETTO



DETTAGLIO ILLUMINAZIONE PIAZZA (03)

✕ IGUZZINI MOD. MAXIWOODY



DETTAGLIO ILLUMINAZIONE PORTICATI (07)



FIORIERE (04)

Autobloccanti s con doppia finitura al quarzo.
Posa a CORRERE con due colorazioni per differenziare le aree del corsello di manovra dalle aree di sosta -
Finitura e colore da campionare a cura della D.L.





Grigio
CORSELLO DI MANOVRA E
DELIMITAZIONI STALLI DI SOSTA



Noccia
STALLI DI SOSTA AUTO
STALLI DI SOSTA MOTO


DETTAGLIO PAVIMENTAZIONE PARCHEGGIO SCOPERTO (8)

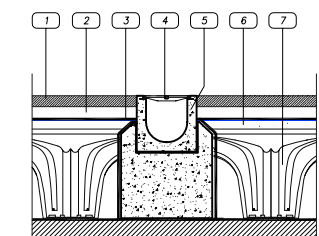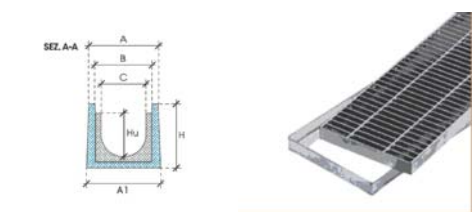


DETTAGLIO CANALETTA DI DRENAGGIO CON CADITOIA LINEARE

LEGENDA CON INDICAZIONE MATERIALI PIAZZA PEDONALE

- 01- PAVIMENTO CON VARI FORMATI E COLORI
- 02- SEDUTE
- 03- ILLUMINAZIONE PERCORSI PIAZZA
- 04- FIORIERE CON PALME ALTO FUSTO
- 05- SCALE MOBILI COLLEGAMENTO CON PARCHEGGI
- 06- ASCENSORE COLLEGAMENTO PIANO INTERRATO
- 07- ILLUMINAZIONE PORTICATI PIAZZA
- 08-PAVIMENTAZIONE PARCHEGGIO SCOPERTO

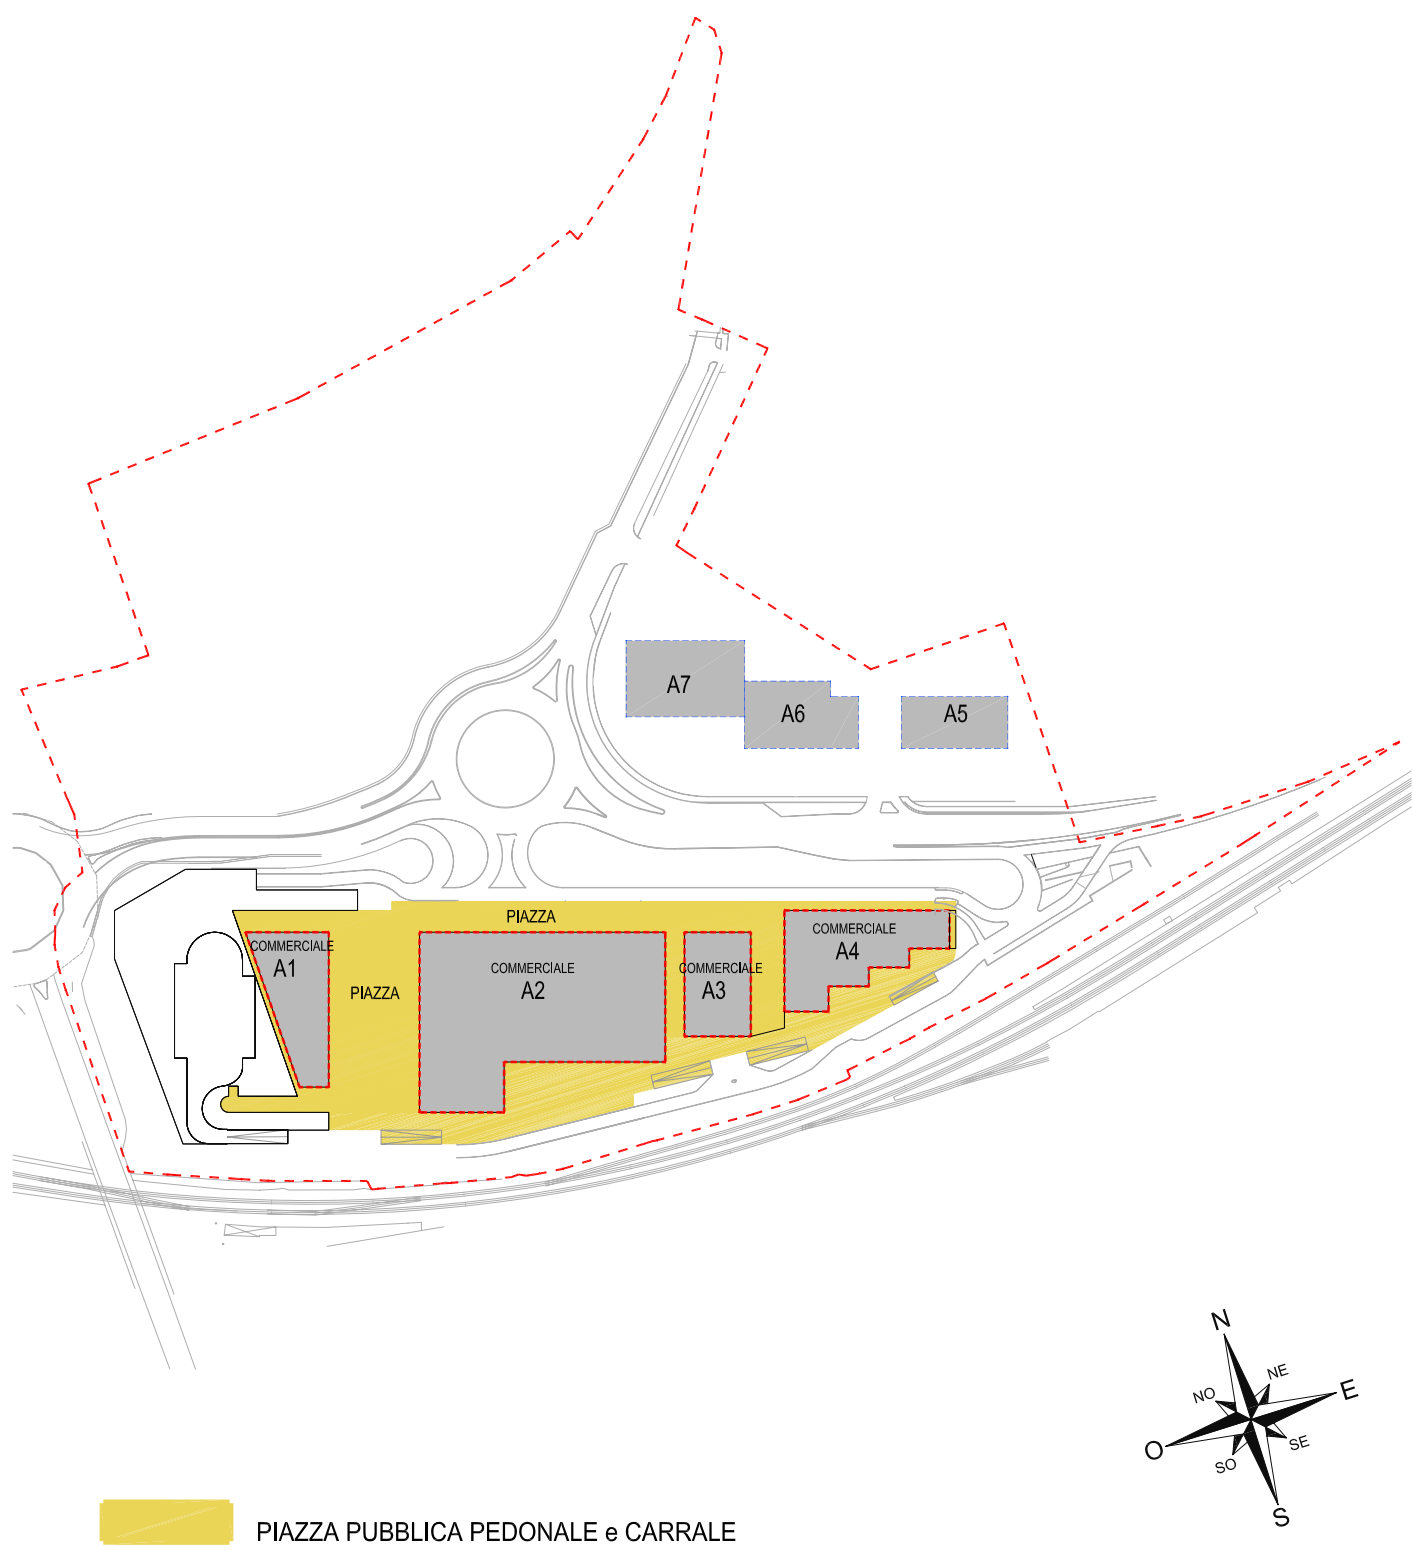

INVIDUAZIONE PIAZZA

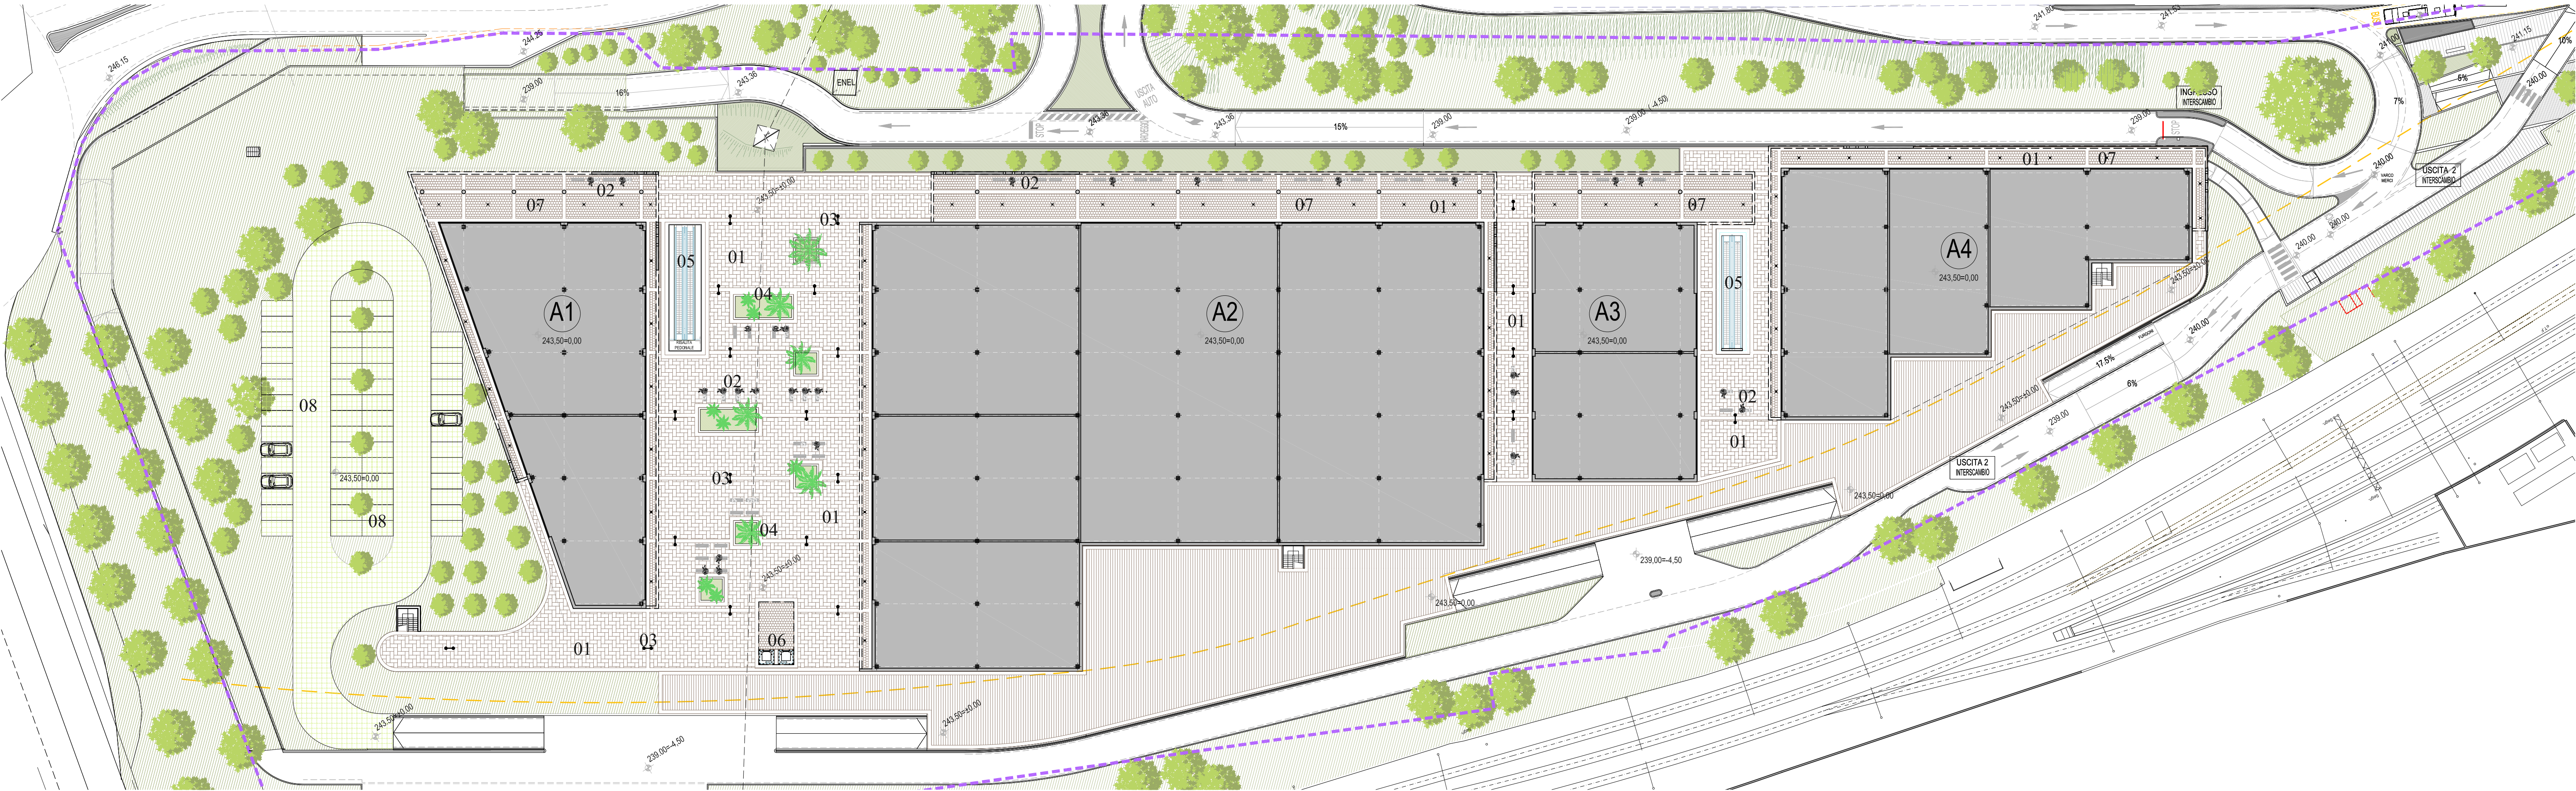

COMUNE DI PONTE SAN PIETRO

"POLO DI INTERSCAMBIO"

PROGETTO	PROPOSTA DI PIANO ATTUATIVO
COMMITTENTE	SICE S.r.l. Via S. Bernardino, 139/E 24126 - Bergamo Cod. Fisc. e P.IVA 01922260169 tel. 035/3231911 fax 035/3231912 e-mail: info@edilprogram.it
PROGETTO ARCHITETTONICO	STUDIO ASSOCIATO BALBO Architettura & Urbanistica Via Verdi, 12 - 24121 Bergamo tel. 035.214.161 fax. 035.4135.826 e-mail: info@studioassociatobalbo.it web site: www.studioassociatobalbo.it

LAVORO	PROGETTO		
069	PIAZZA PUBBLICA		
TAVOLA	DATA	AGG.	SCALA
05c	APRILE 2015	-	1:500-1:100

A TITOLAZIONE DELLE VARIANTE LOGICA SU DIRITTO AUTORE QUESTO ORDINE NON POTRA' ESSERE COPIATO, RIPRODOTTO O COMUNICATO AD ALTRI PERSONE O DATI SENZA AUTORIZZAZIONE