




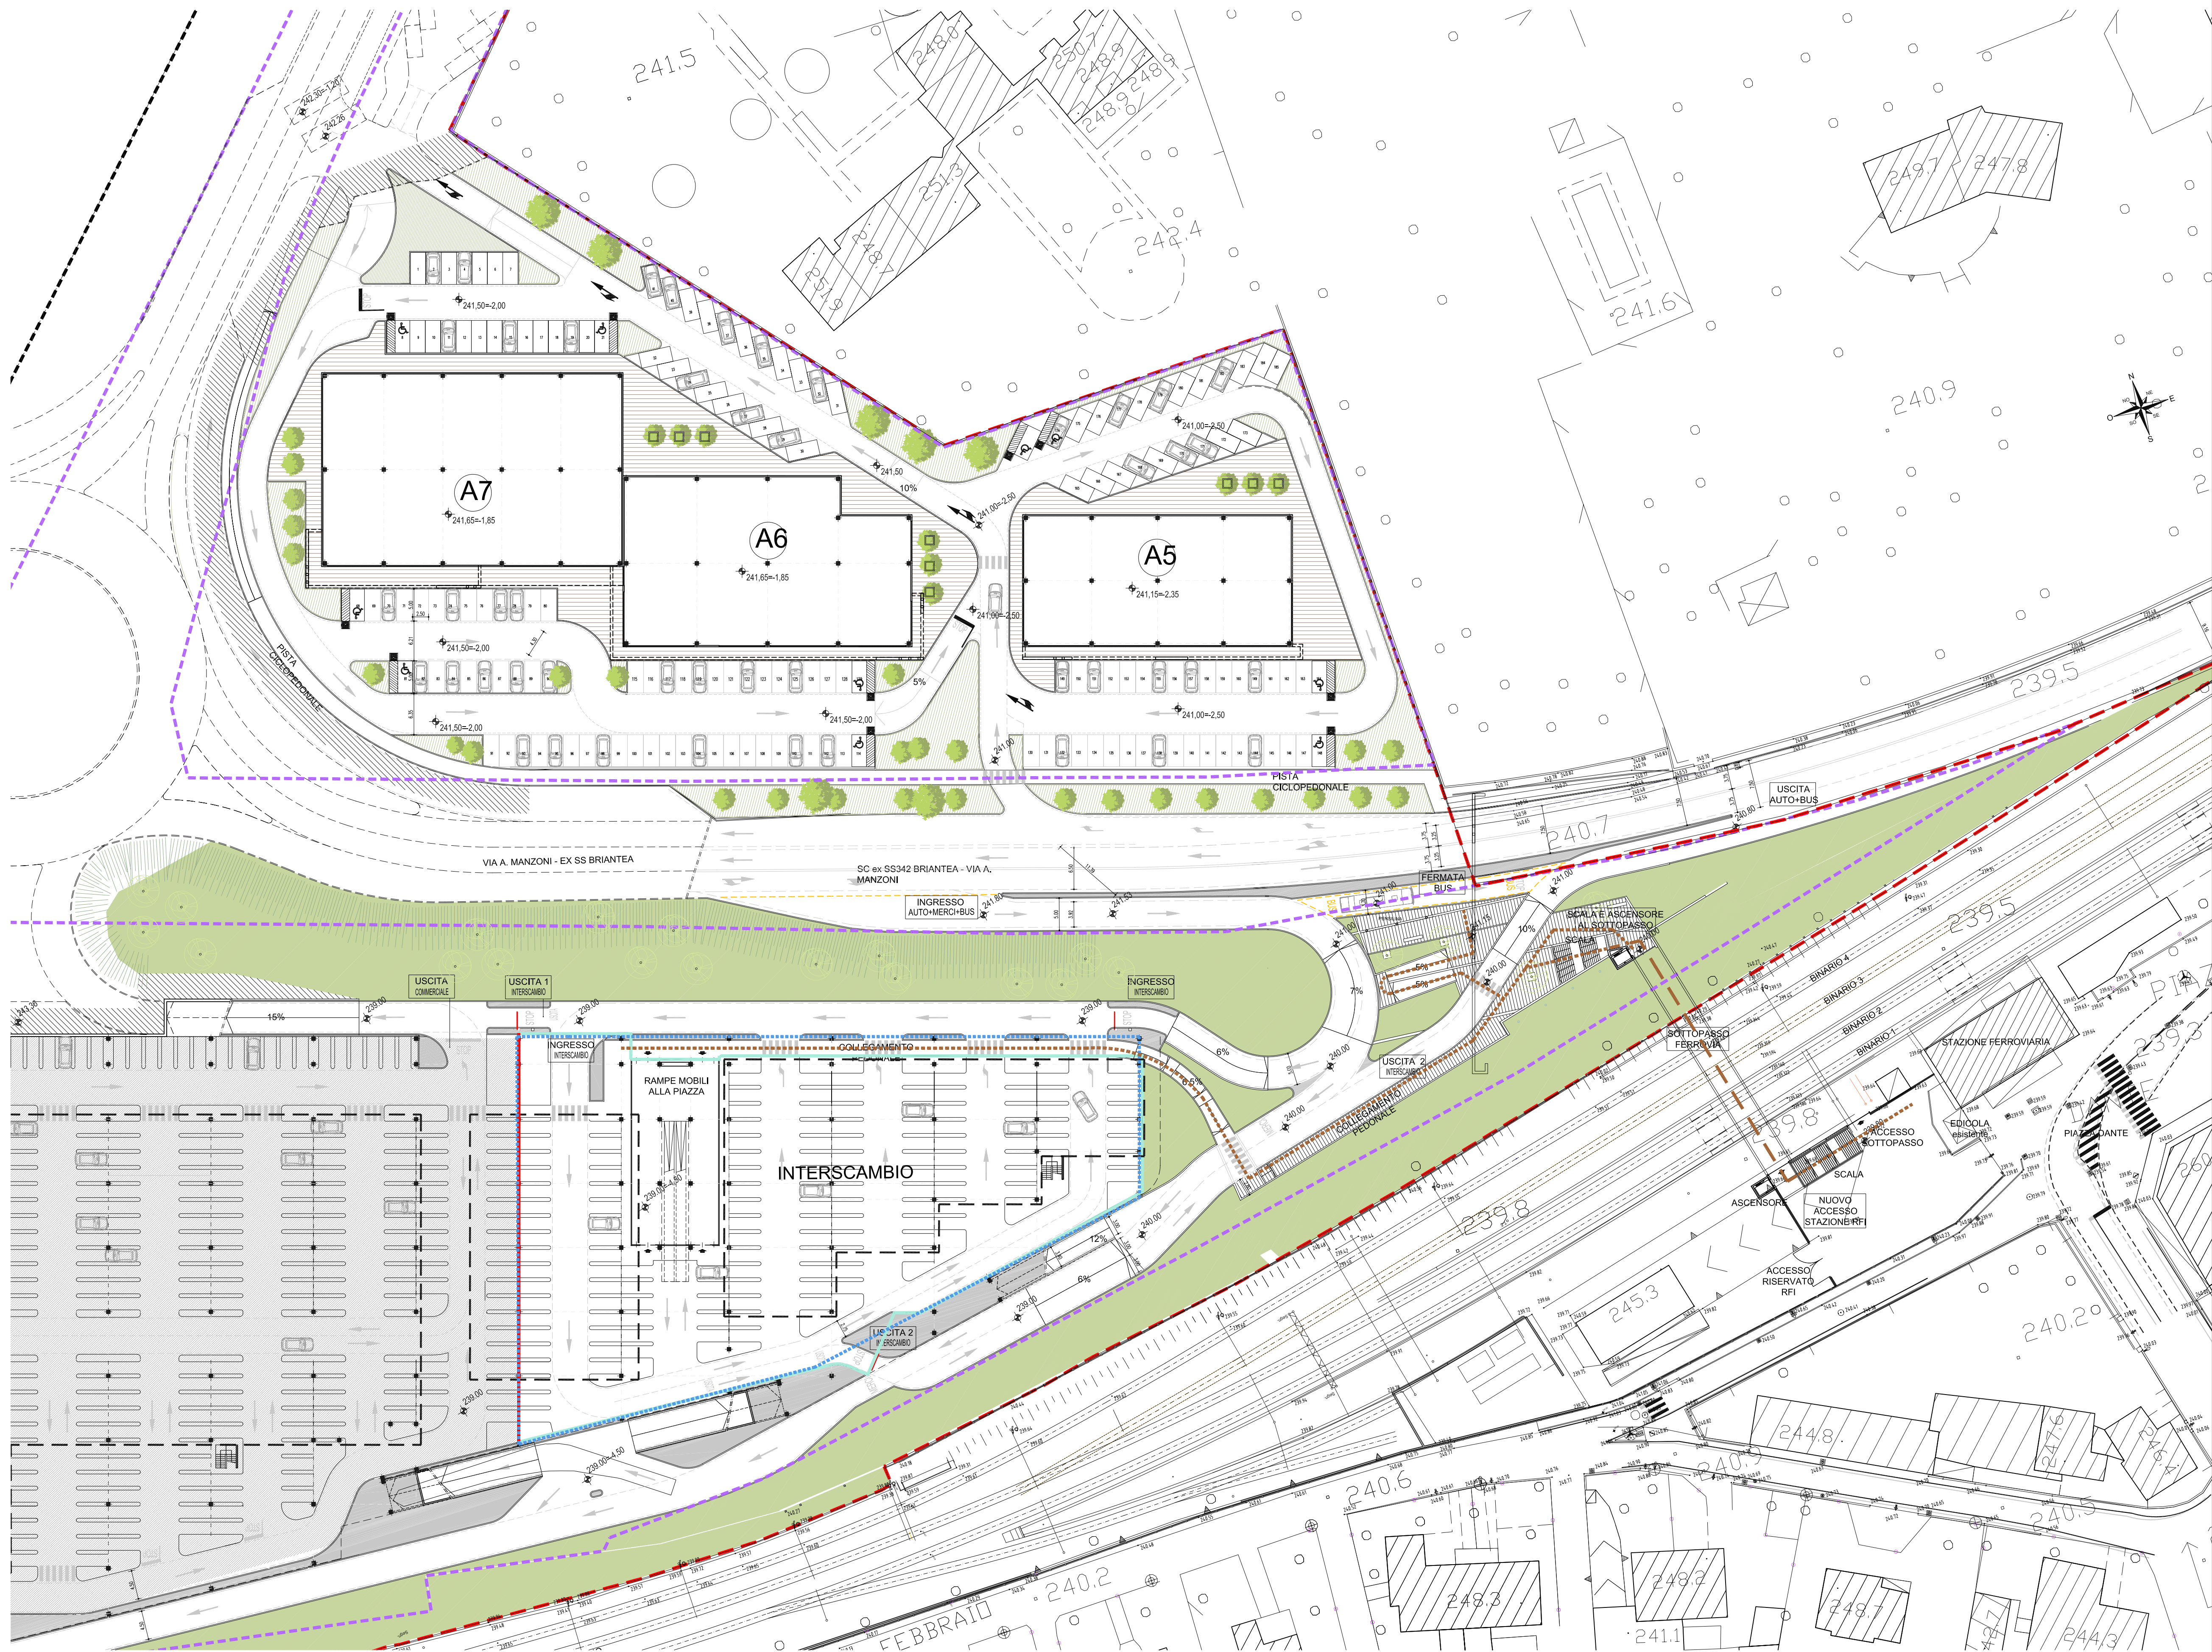


PIANTA - SCALA 1:200

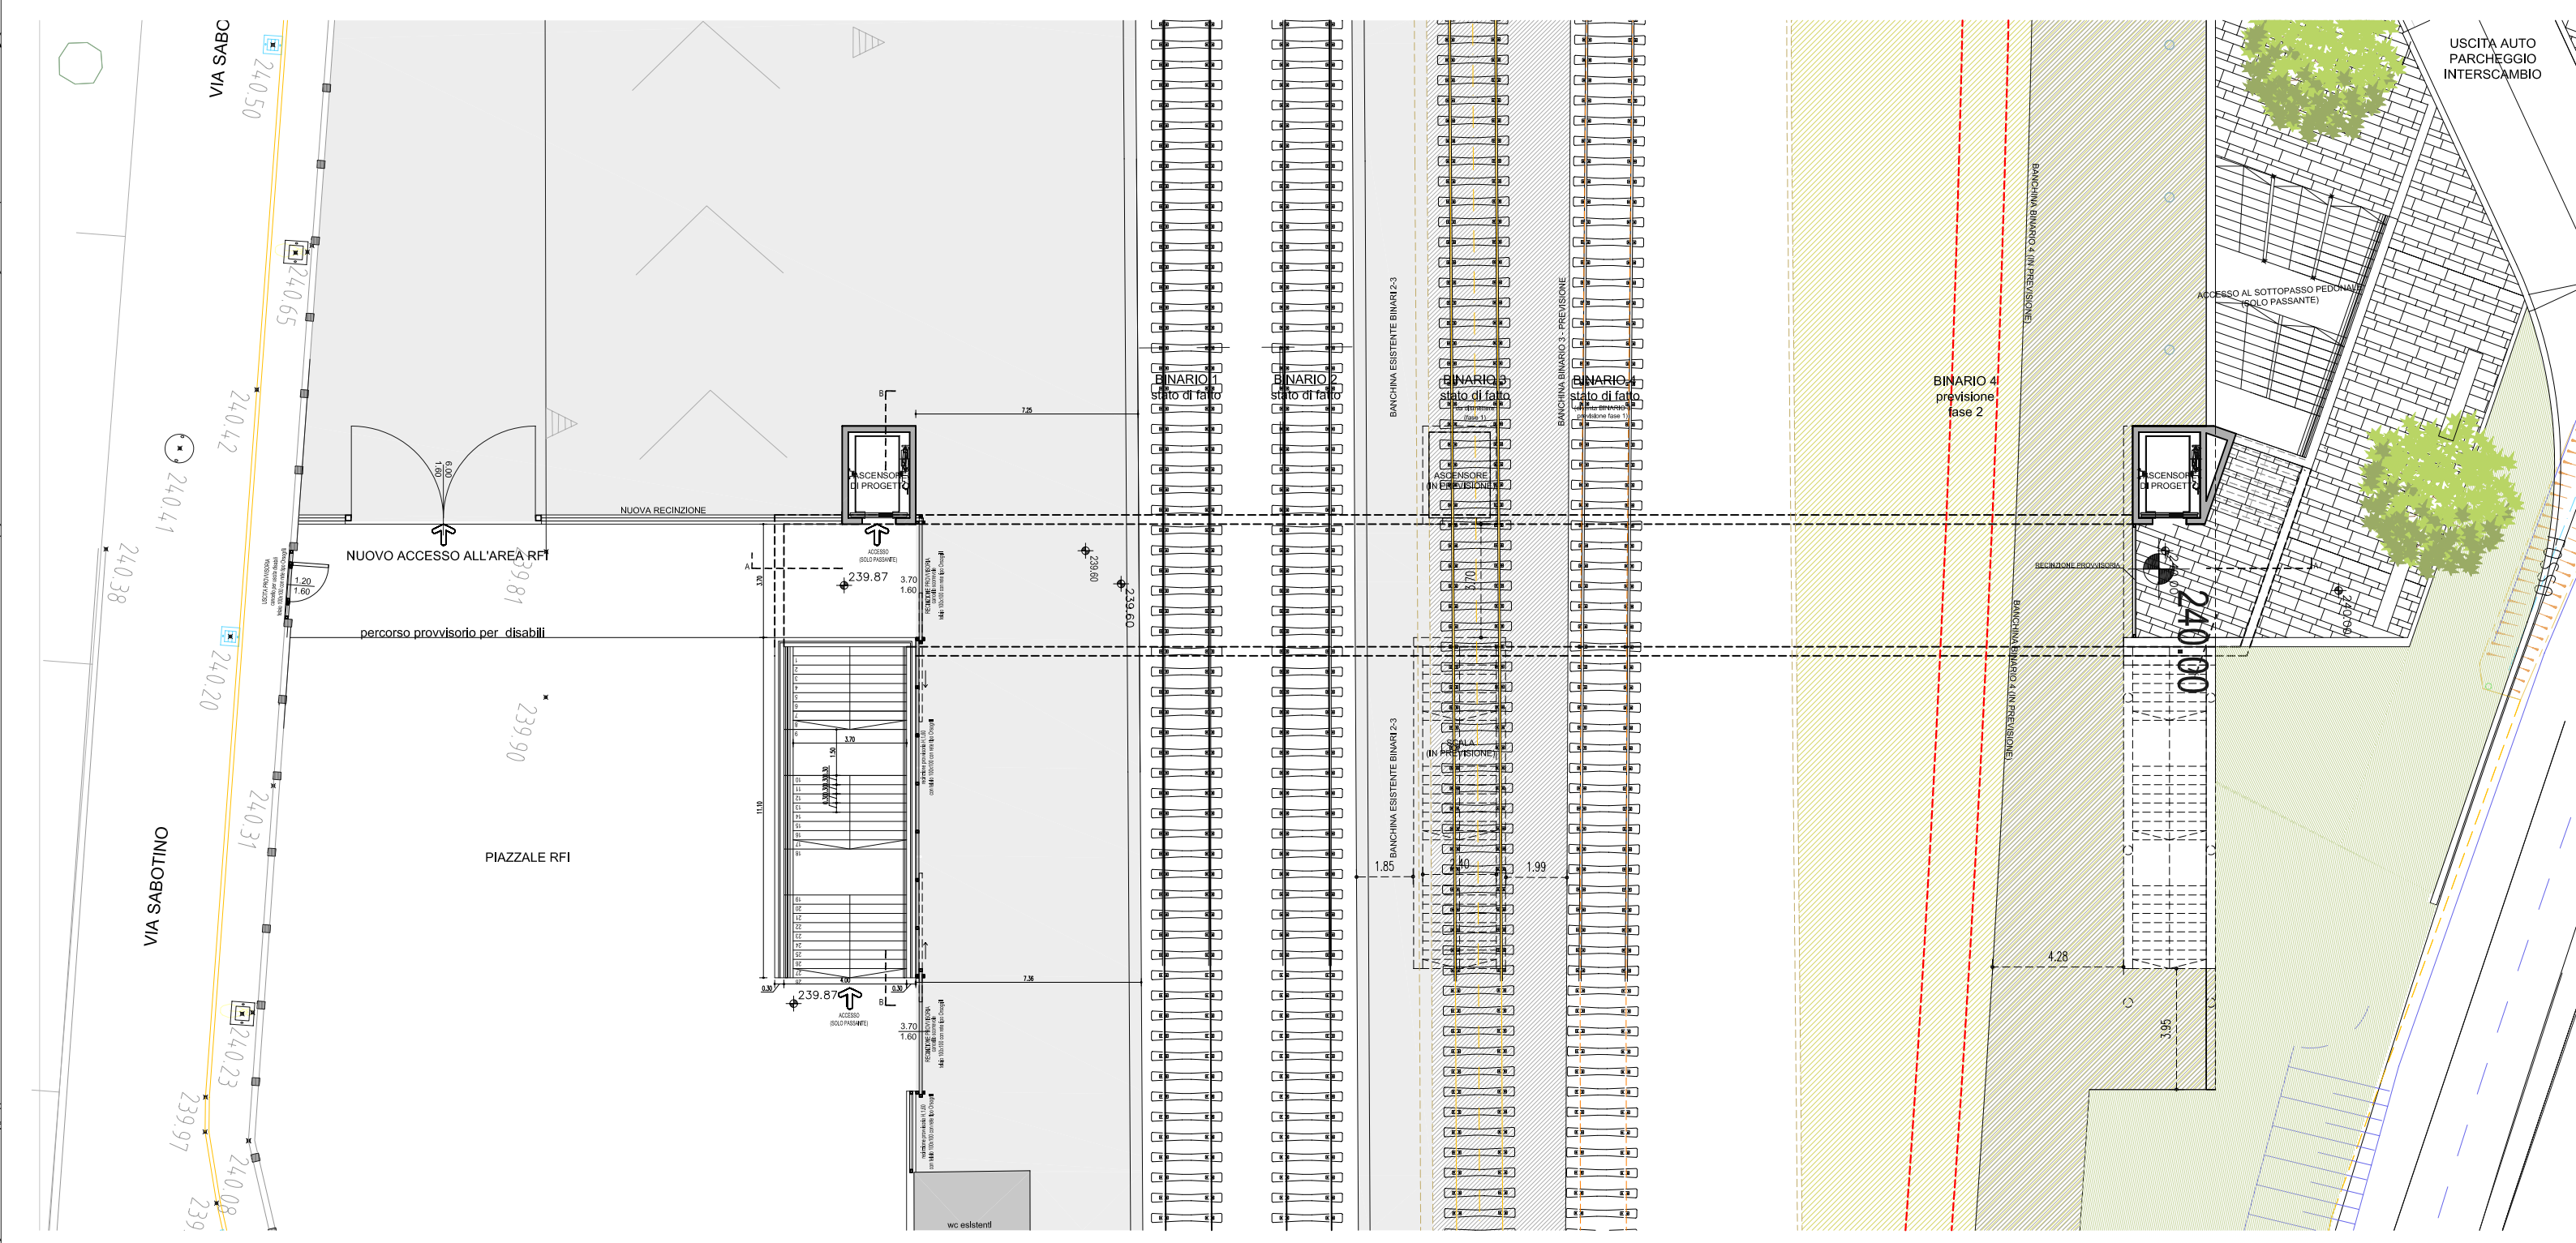


PIANTA - SCALA 1:200

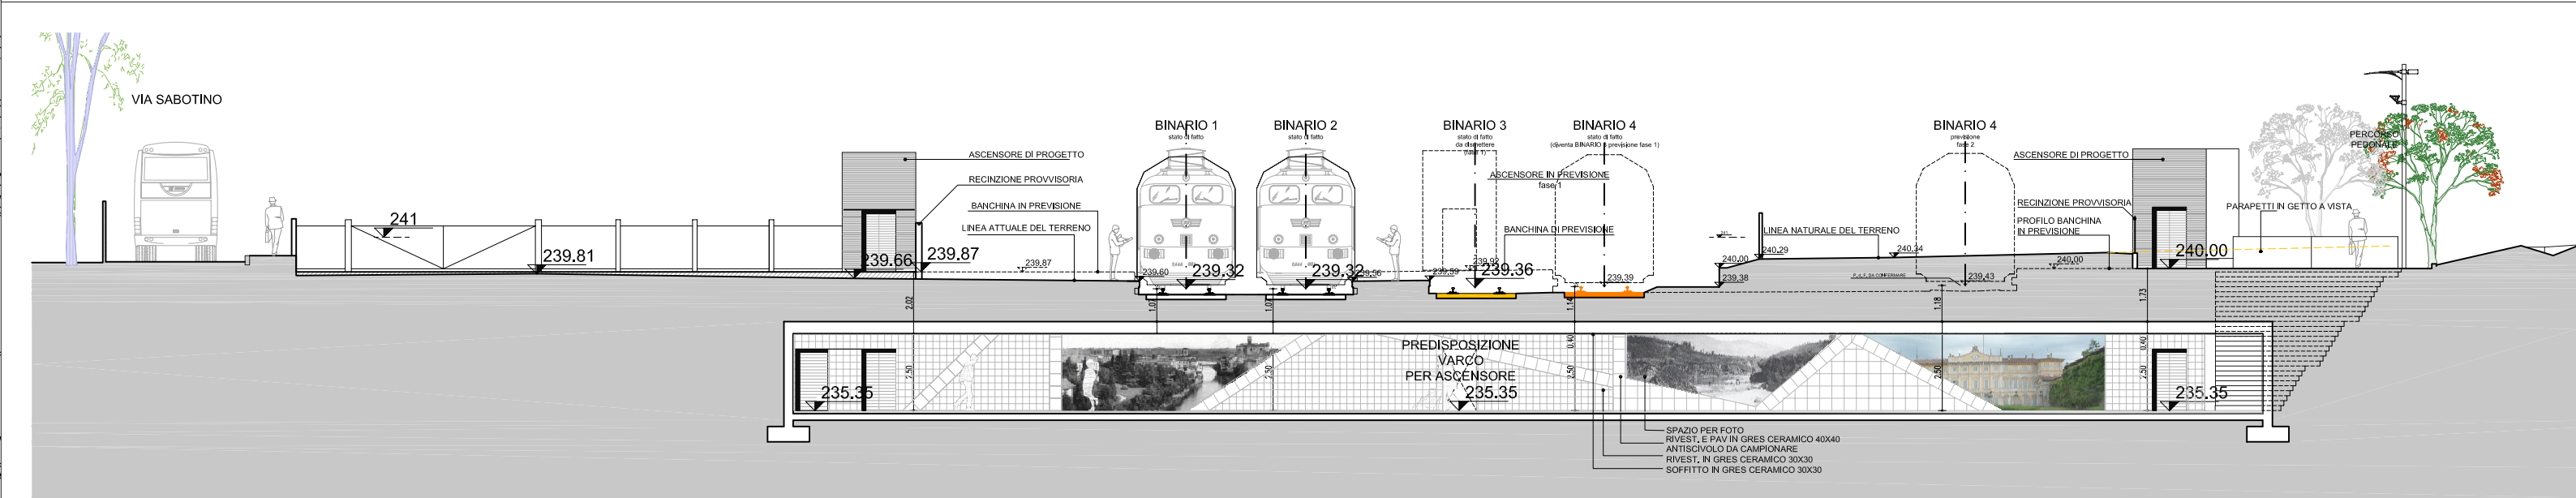


SEZIONE A-A - SCALA 1:200

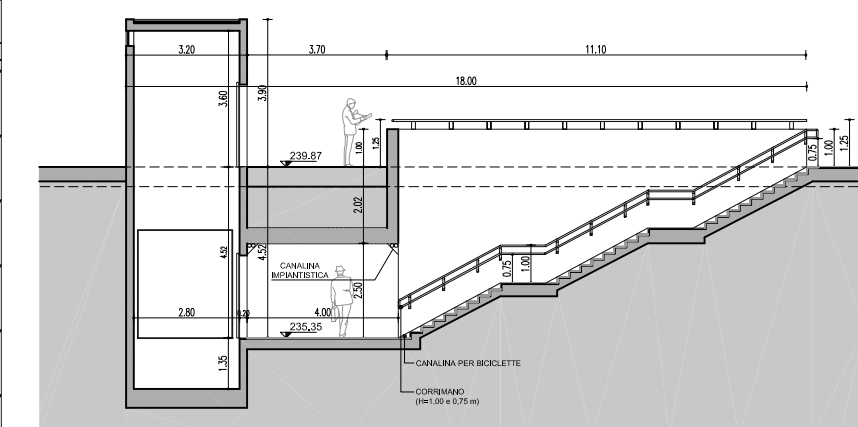


SEZIONE B-B - SCALA 1:200

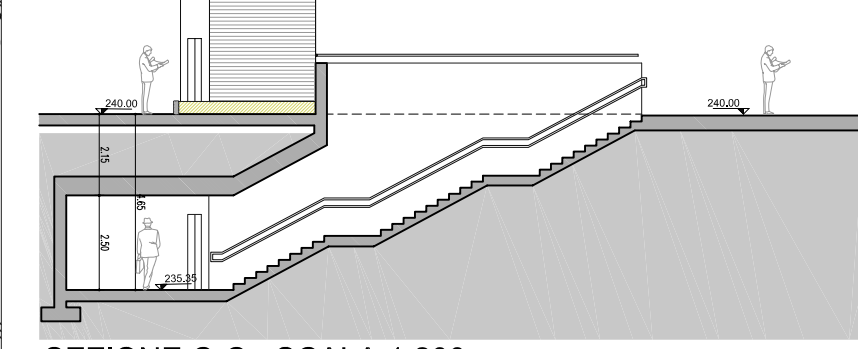

SEZIONE C-C - SCALA 1:200

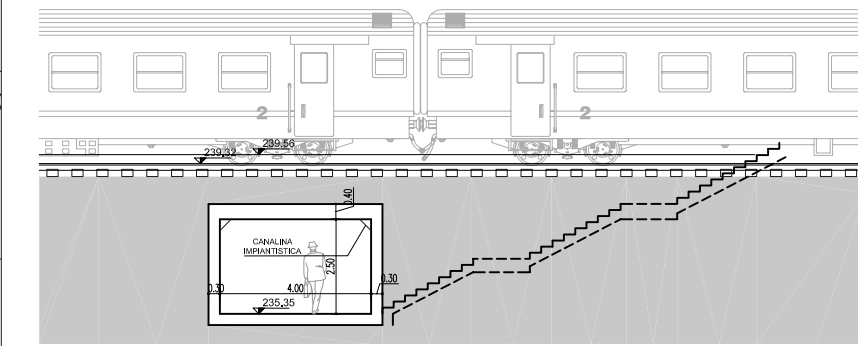

SEZIONE TIPO - SCALA 1:200

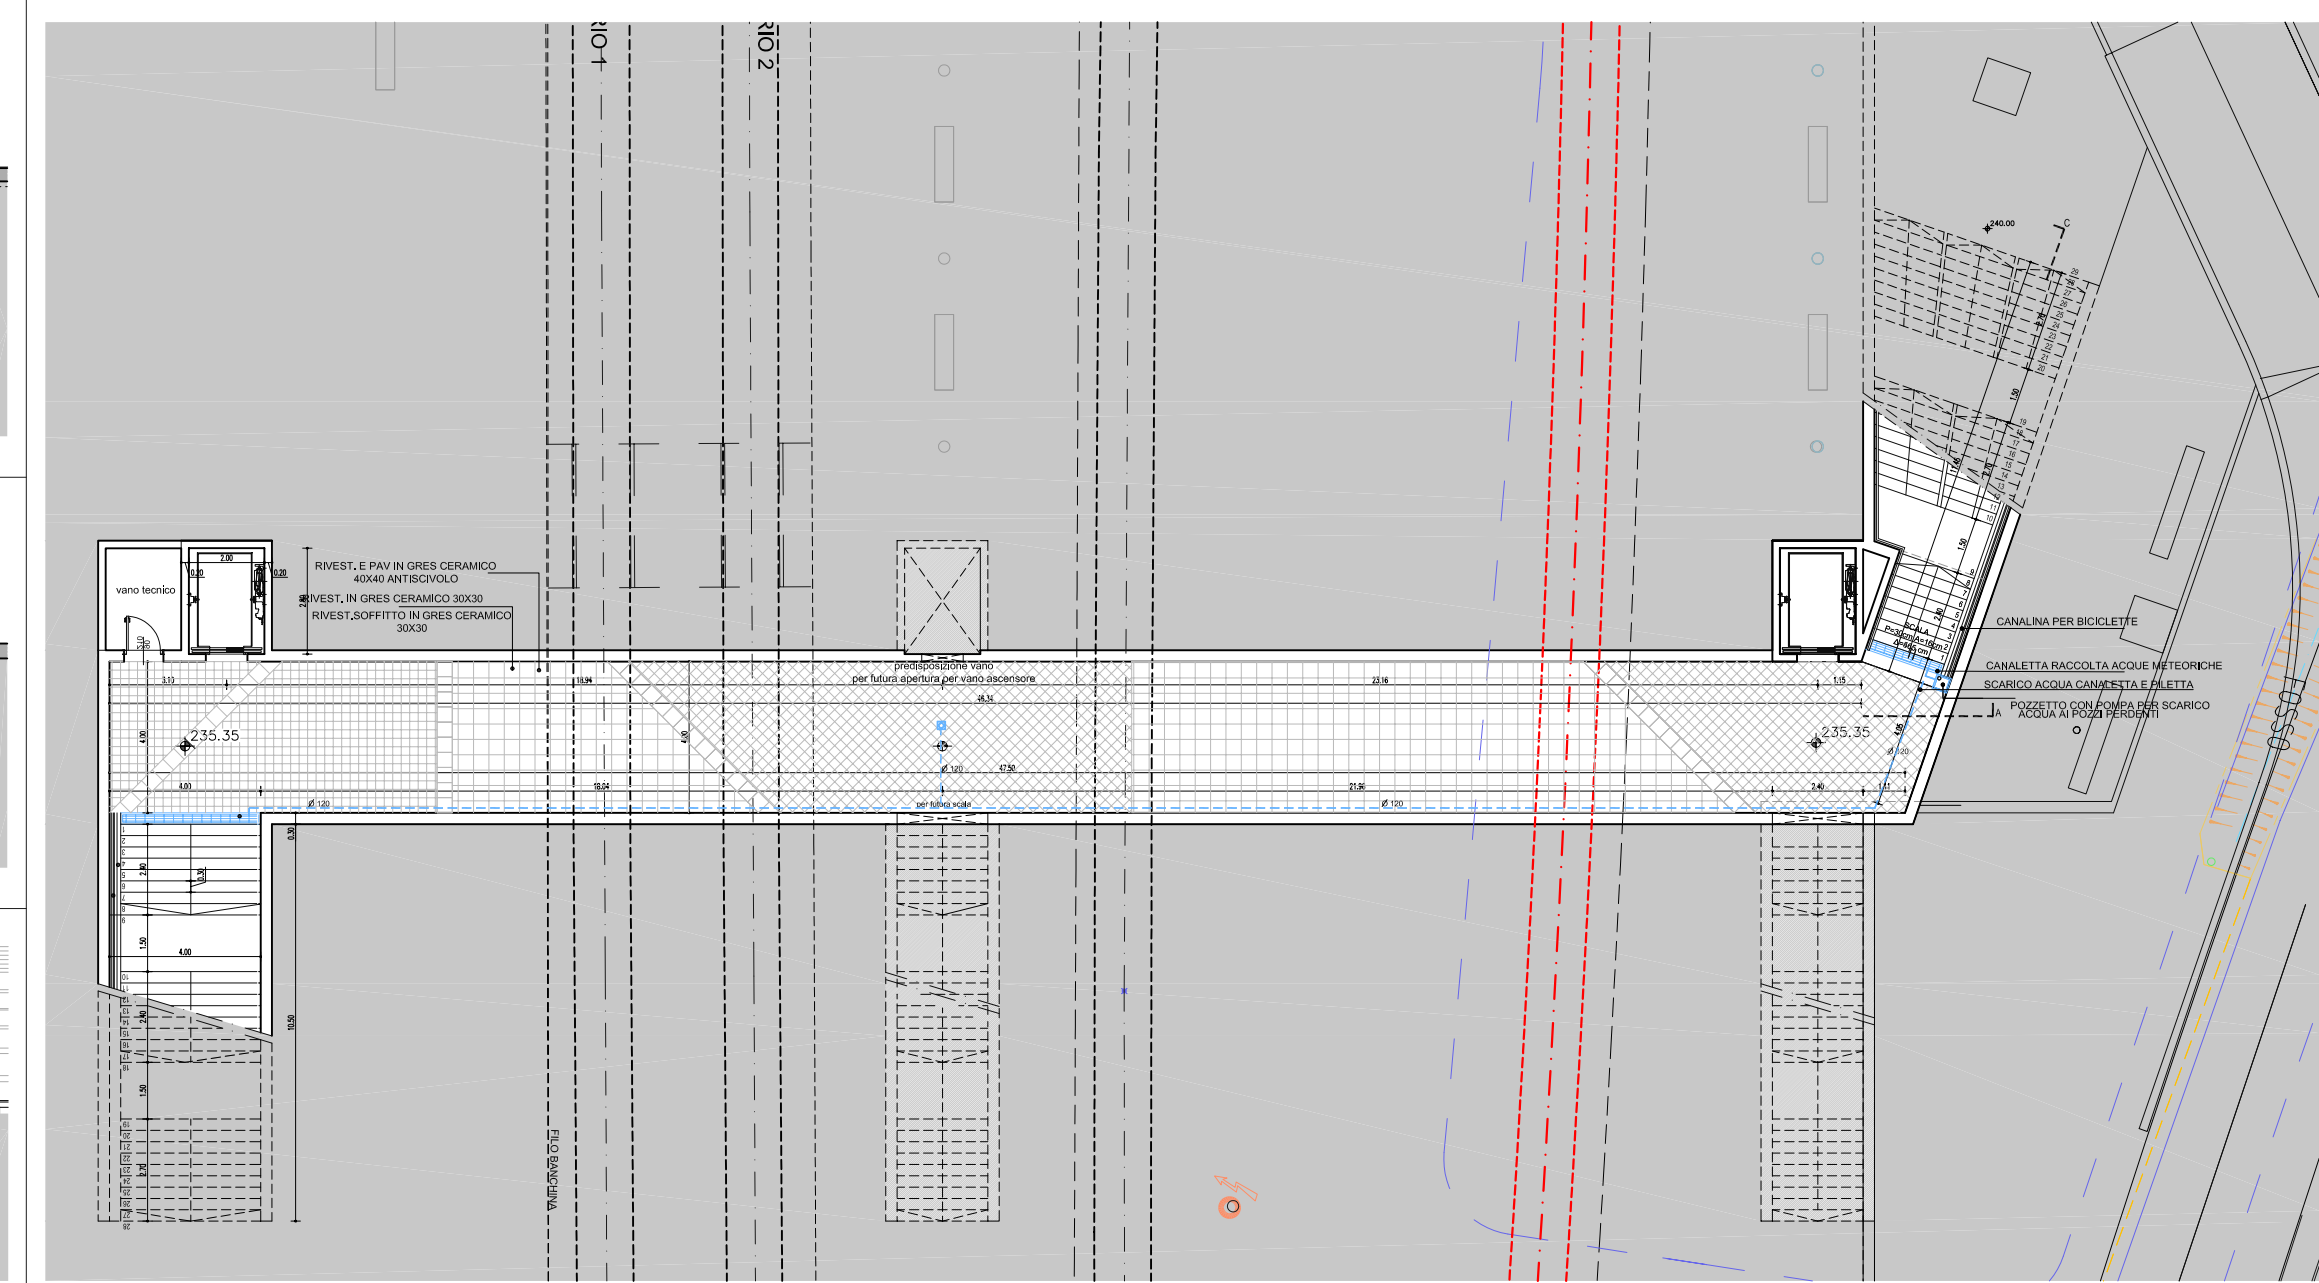

PIANTA - QUOTA 235.35 - SCALA 1:200

- comparto PGT - AMBITO DI INTERVENTO
- proprietà SICE
- sottopasso ferroviario
- parcheggi di interscambio

COMUNE DI PONTE SAN PIETRO

"POLO DI INTERSCAMBIO"

PROGETTO	PROPOSTA DI PIANO ATTUATIVO
COMMITTENTE	SICE S.r.l. Via S. Bernardino, 139/E 24126 - Bergamo Cod. Fisc. e P.IVA 01922260169 tel. 035/3231911 fax 035/3231912 e-mail: info@edilprogram.it
PROGETTO ARCHITETTONICO	STUDIO ASSOCIATO BALBO Architettura & Urbanistica Via Verdi, 12 - 24121 Bergamo tel. 035/214.161 fax 035/4135.826 e-mail: info@studioassociatobalbo.it web site: www.studioassociatobalbo.it

LAVORO	PROGETTO		
069	PARCHEGGI DI INTERSCAMBIO E SOTTOPASSO		
	PIANTA E SEZIONI		
TAVOLA	DATA	AGG.	SCALA
06	APRILE 2015	-	1:500 - 1:200
A TITOLO DELLA UNIVERSITÀ DEL DOTTORATO DI RICERCA IN INGEGNERIA DEL TERRITORIO ESSE DI CANTIERE RAPPRESENTATO CON LINEE A DOLCE LINEA E DOLCE LINEA A DOLCE LINEA			