


PLANIMETRIA GENERALE - SCALA 1:2000



PLANIMETRIA - SCALA 1:500

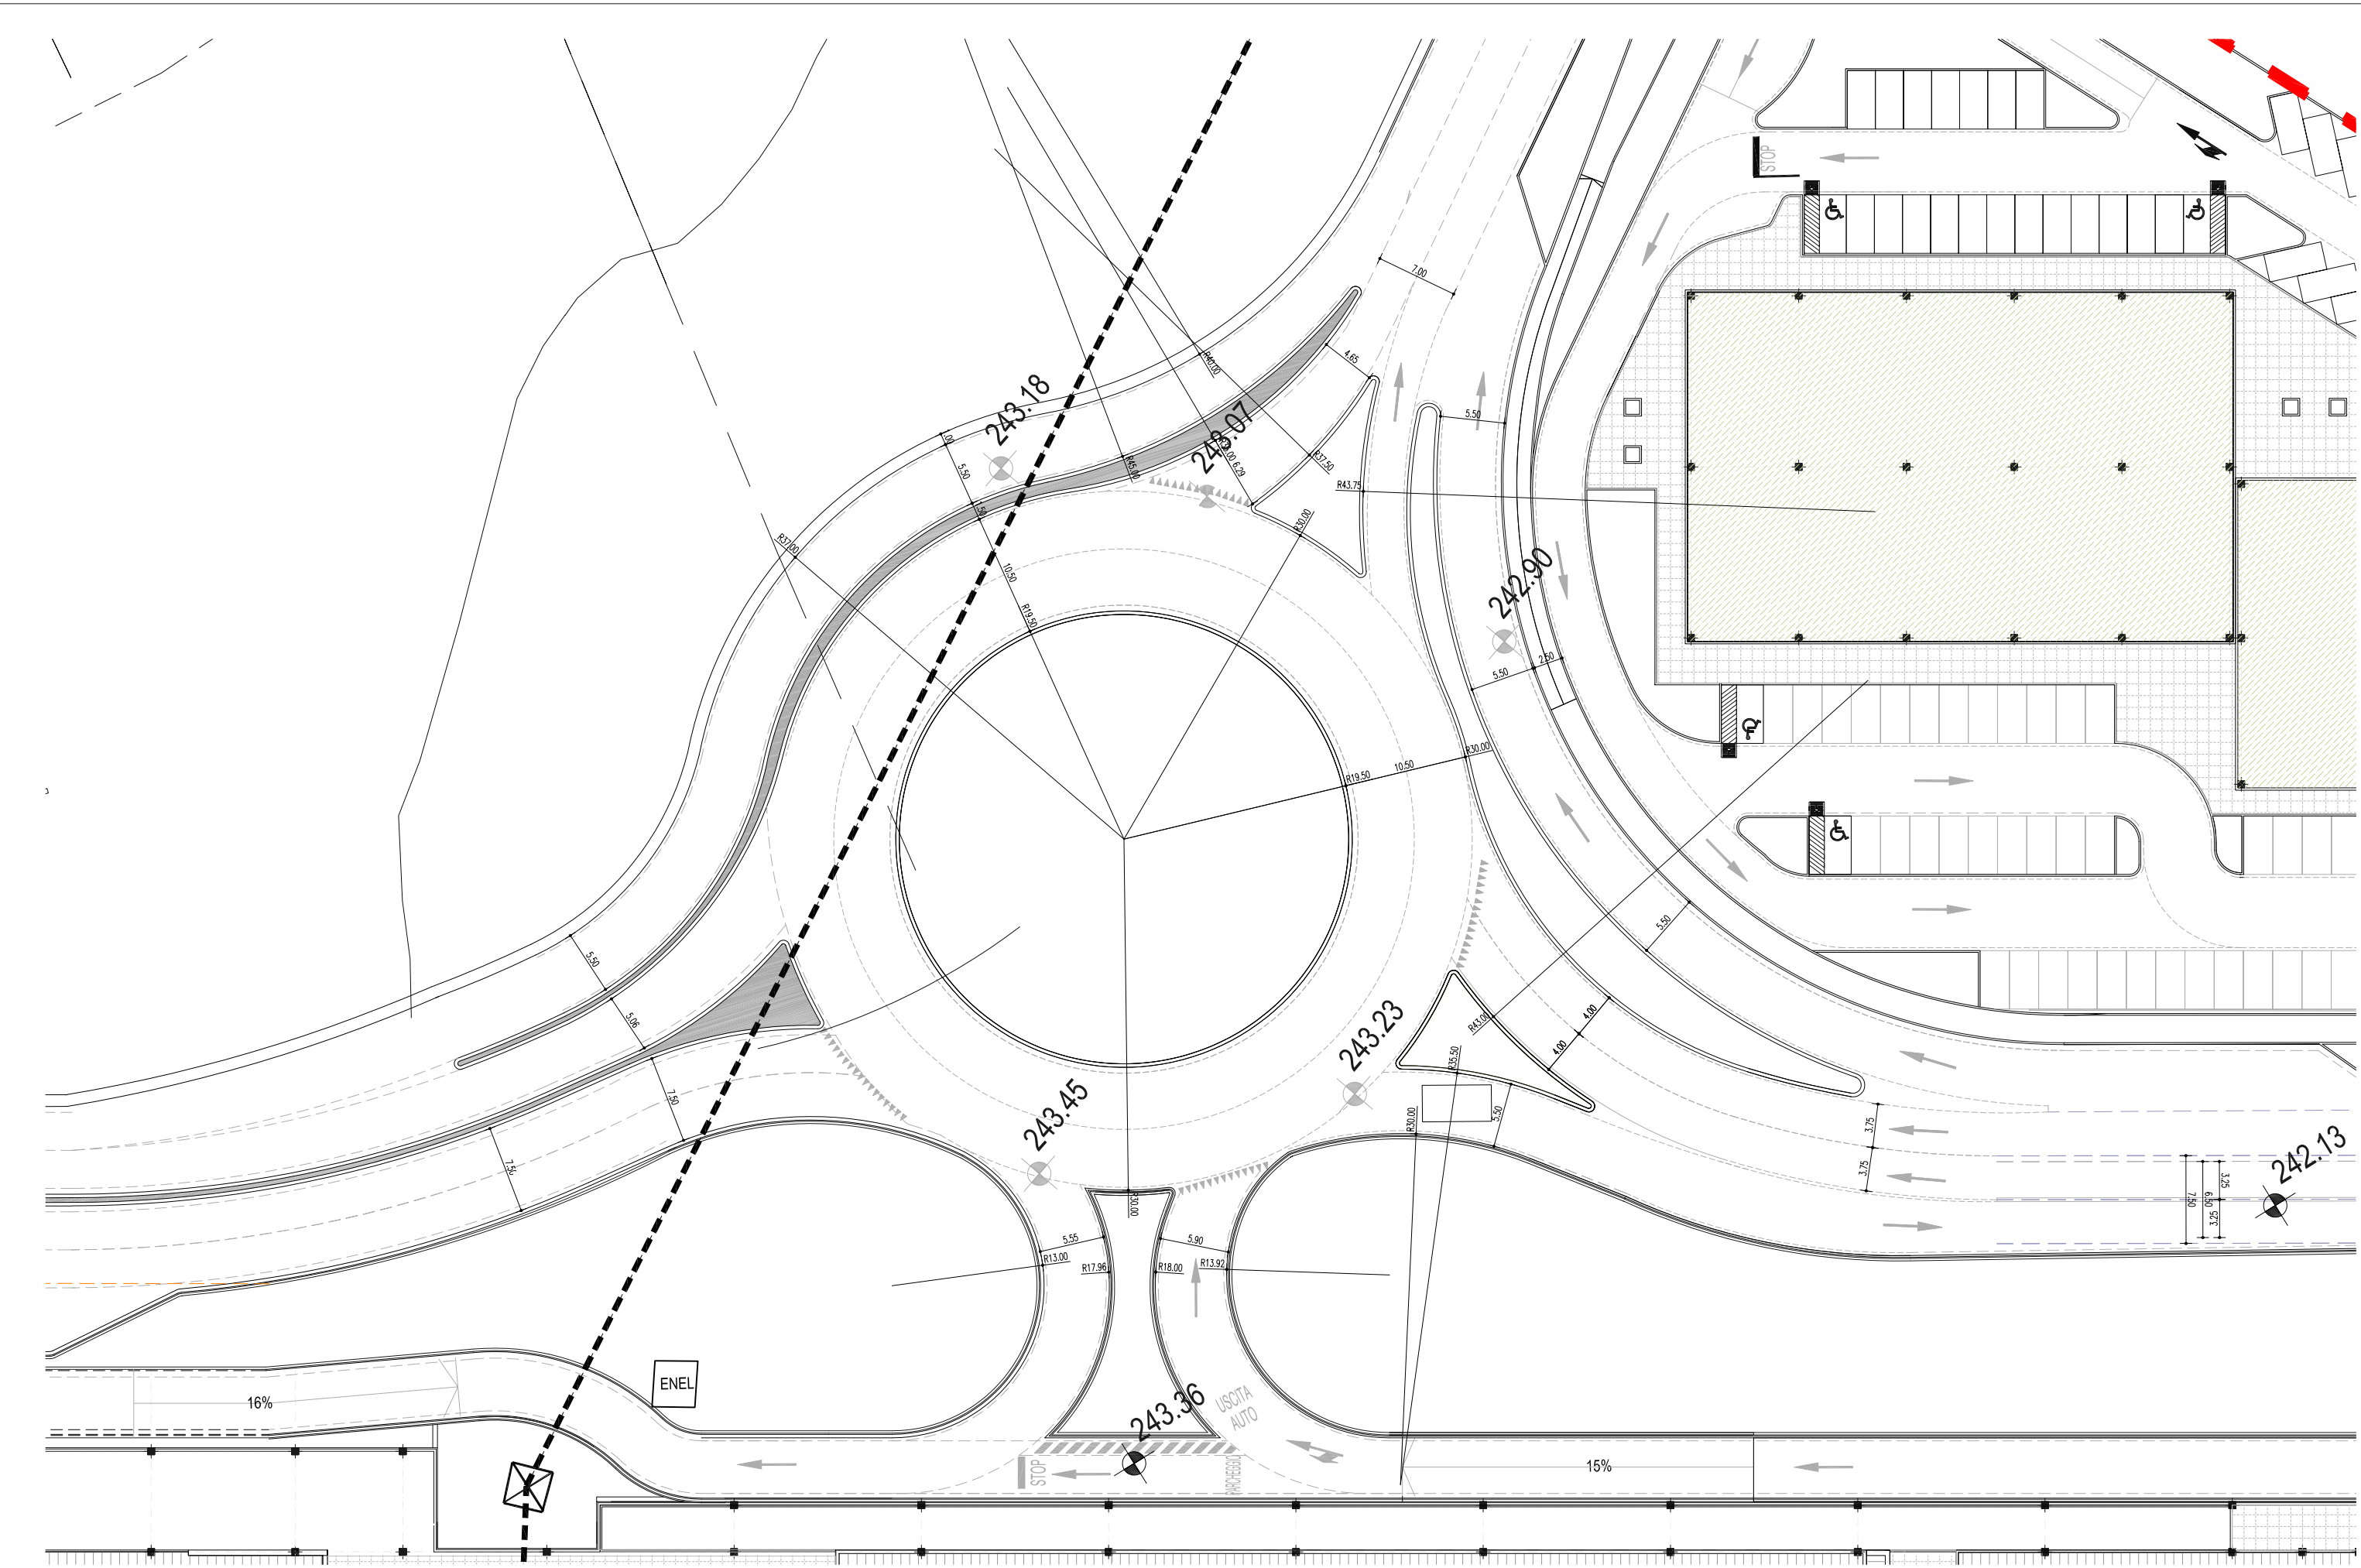

LEGENDA

- comparto PGT - AMBITO DI INTERVENTO
- proprietà SICE

COMUNE DI PONTE SAN PIETRO

"POLO DI INTERSCAMBIO"

PROGETTO	PROPOSTA DI PIANO ATTUATIVO
COMMITTENTE	SICE S.r.l. Via S. Bernardino, 139/E 24126 - Bergamo Cod. Fisc. e P.IVA 01922260169 tel. 035/3231911 fax 035/3231912 e-mail: info@edilprogram.it
PROGETTO ARCHITETTONICO	STUDIO ASSOCIATO BALBO Architettura & Urbanistica Via Verdi, 12 - 24121 Bergamo tel. 035.214.161 fax. 035.4135.826 e-mail: info@studioassociatobalbo.it web site: www.studioassociatobalbo.it

LAVORO	PROGETTO		
069	PLANIMETRIA ROTATORIA DI PROGETTO		
TAVOLA	DATA	AGG.	SCALA
07	APRILE 2015	-	1:2.000 - 1:500

A TERMINI DELLE VIGENTI LEGGI SUI DIRITTI PATRIMONIALI QUESTO DISEGNO NON POTRA' ESSERE RIPRODOTTO O COMERCIALIZZATO AD ALTRA PERSONA O UTILE SENZA AUTORIZZAZIONE