


comparto PGT - AMBITO DI INTERVENTO	proprietà SICE
ILLUMINAZIONE	
	CAVIDOTTI INTERRATI 2Ø110 mm
	PUNTO LUCE, CON POZZETTO E CHIUSINO IN GHISA SFEROIDALE
ENEL	
	CABINA ENEL ESISTENTE
	CAVIDOTTI INTERRATI 2Ø 160 mm
	POZZETTO 60x60X60
TELECOM	
	RETE ESISTENTE
	CAVIDOTTI INTERRATI 2Ø 110 mm DI PROGETTO
	POZZETTO 60x60x60



FOGNATURA	
	RETE ACQUE NERE ESISTENTE- HYDROGEST
	RETE ACQUE NERE DI PROGETTO - tubazione PVC SN4 - UNI1401 - Ø variabili
	RETE ACQUE METEORICHE DI PROGETTO - tubazione PVC SN4 - UNI1401 - Ø variabili
	POZZETTO D'ISPEZIONE LINEARE IN CA PRECOMPRESSO - dim. int. 80x120 - prof. variabile CON CHIUSINO IN GHISA SFEROIDALE - a norma UNI 124 - dim cm 48x48 - CLASSE D400
	CADITOIA STRADALE per la raccolta delle acque tipo Bergamo cm 45x45x90 CON CHIUSINO IN GHISA SFEROIDALE - a norma UNI 124 - dim cm 53x53 - CLASSE D400
	SISTEMA DI SEPARAZIONE E DEPURAZIONE DELLE ACQUE DI PRIMA PIOGGIA
	POZZI PERDENTI TRIVELLATI Ø 350 mm
GAS METANO	
	RETE ESISTENTE - UNIGAS -
	RETE DI PROGETTO - TUBAZIONE 3" PEAD
ACQUEDOTTO	
	RETE ESISTENTE - TUBAZIONE ACCIAIO Ø variabile
	RETE DI PROGETTO - PEAD - Ø da definire

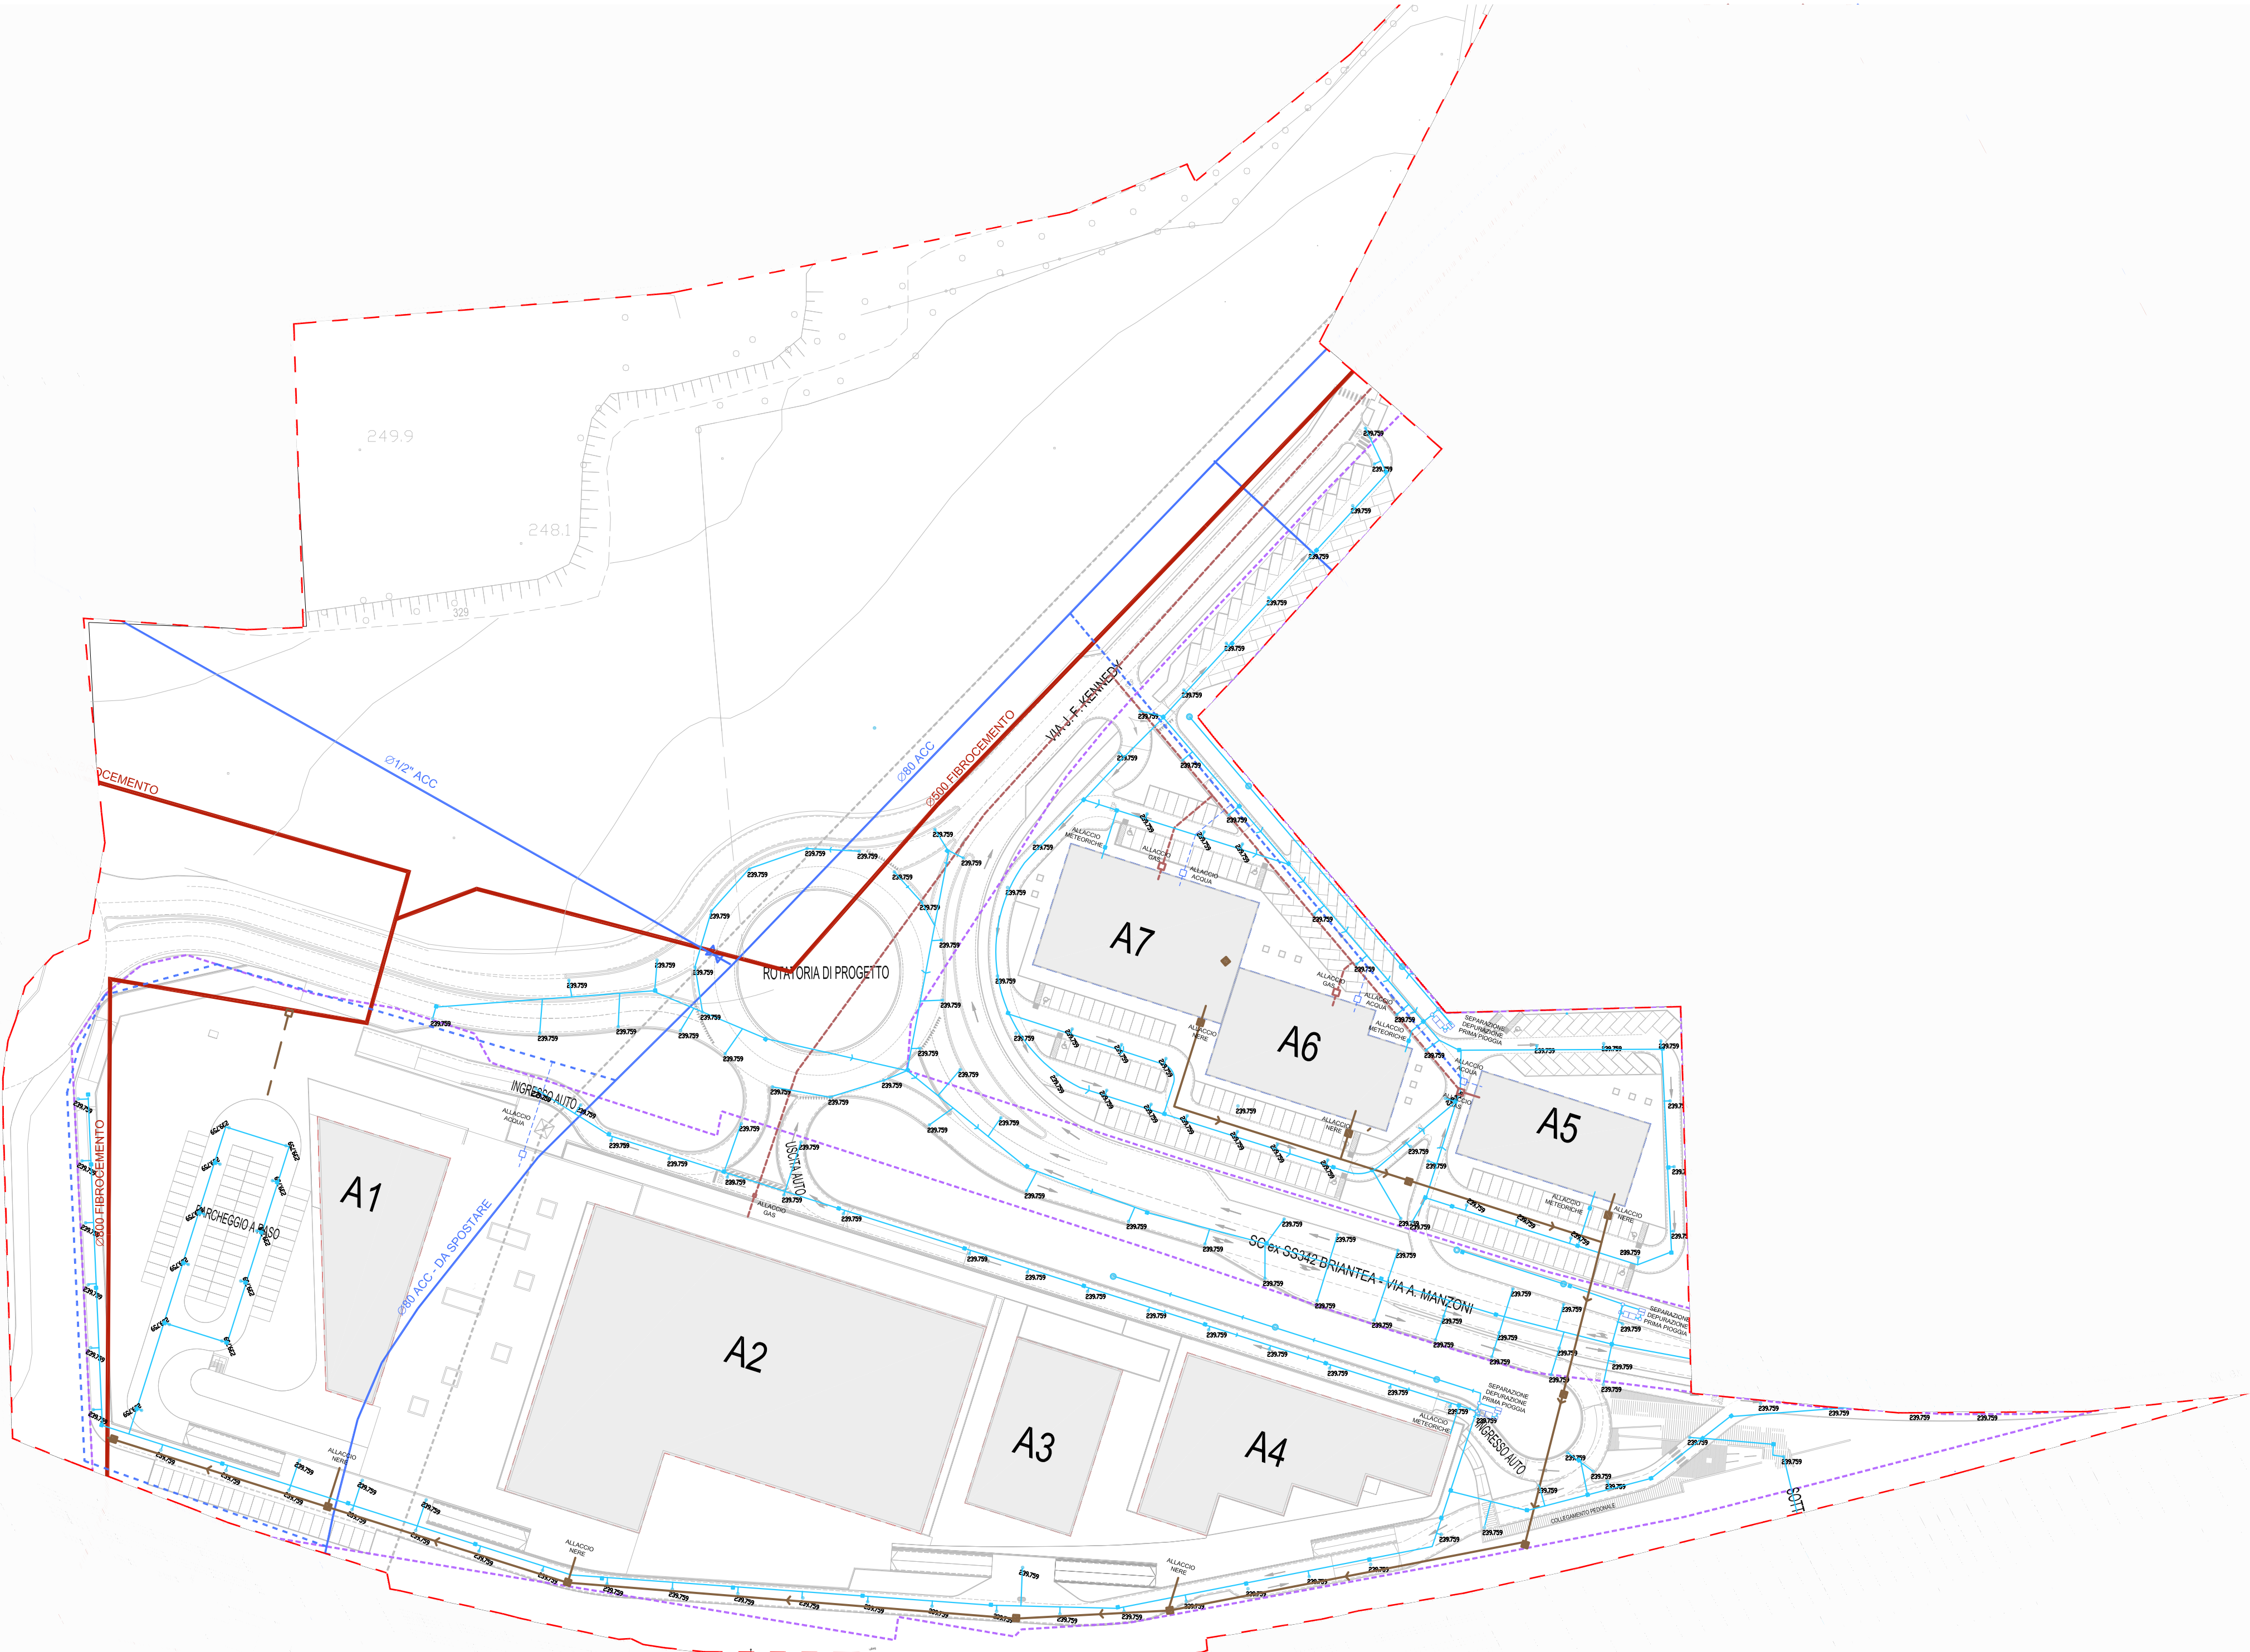

PROVINCIA DI BERGAMO

COMUNE DI PONTE SAN PIETRO

"POLO DI INTERSCAMBIO"

PROGETTO	PROPOSTA DI PIANO ATTUATIVO		
COMMITTENTE	SICE S.r.l. Via S. Bernardino, 139/E 24126 - Bergamo Cod. Fisc. e P.IVA 01922260169 tel. 035/3231911 fax 035/3231912 e-mail: info@edilprogram.it		
PROGETTO ARCHITETTONICO	STUDIO ASSOCIATO BALBO Architettura & Urbanistica Via Verdi, 12 - 24121 Bergamo tel. 035.214.161 fax. 035.4135.826 e-mail: info@studioassociatobalbo.it web site: www.studioassociatobalbo.it		

LAVORO	PROGETTO		
069	ADEGUAMENTO SERVIZI TECNOLOGICI PLANIMETRIE		
TAVOLA	DATA	AGG.	SCALA
011	APRILE 2015	-	1:1000

A TITOLO DI REGOLA, L'INTERNO DELLA PRESENTAZIONE DEI DATI NON HA VALORE PRECEDENTE SUO RISPETTO ALLA PRESENTAZIONE IN FORMA DI PRODOTTO. IL PRESENTATO NON HA VALORE PRECEDENTE SUO RISPETTO ALLA PRESENTAZIONE IN FORMA DI PRODOTTO.