LEGENDA:

- Valvole
  - Valvola dismessa
  - Valvola interconnessione
  - Valvola a Sfera
- Cabine REMI e GRF
  - Remi
  - GRF (inattivo)
  - GRF (Controllo GDF)
  - GRF
  - Gruppo Riduzione Finale Media
  - Gruppo di Misura
  - Gruppo Riduzione e Misura
- Condotte
  - MP Ac VI
  - MP Ac
  - MP Pe
  - BP Ac
  - BP Pe
  - Derivazione Utenza
- Nodi e giunti
  - Giunto dielettrico
  - Nodo
- Dispersori
  - Isola di magnesio
  - Orizzontale
  - Verticale
  - Alimentatori Protezione Catodica
  - Sfiati
- PM
  - PM tracciamento Pe
  - PM non utilizzato
  - PM ferroviario
  - PM integrativo
  - PM caratteristico
  - 00_Stradario_TomTom

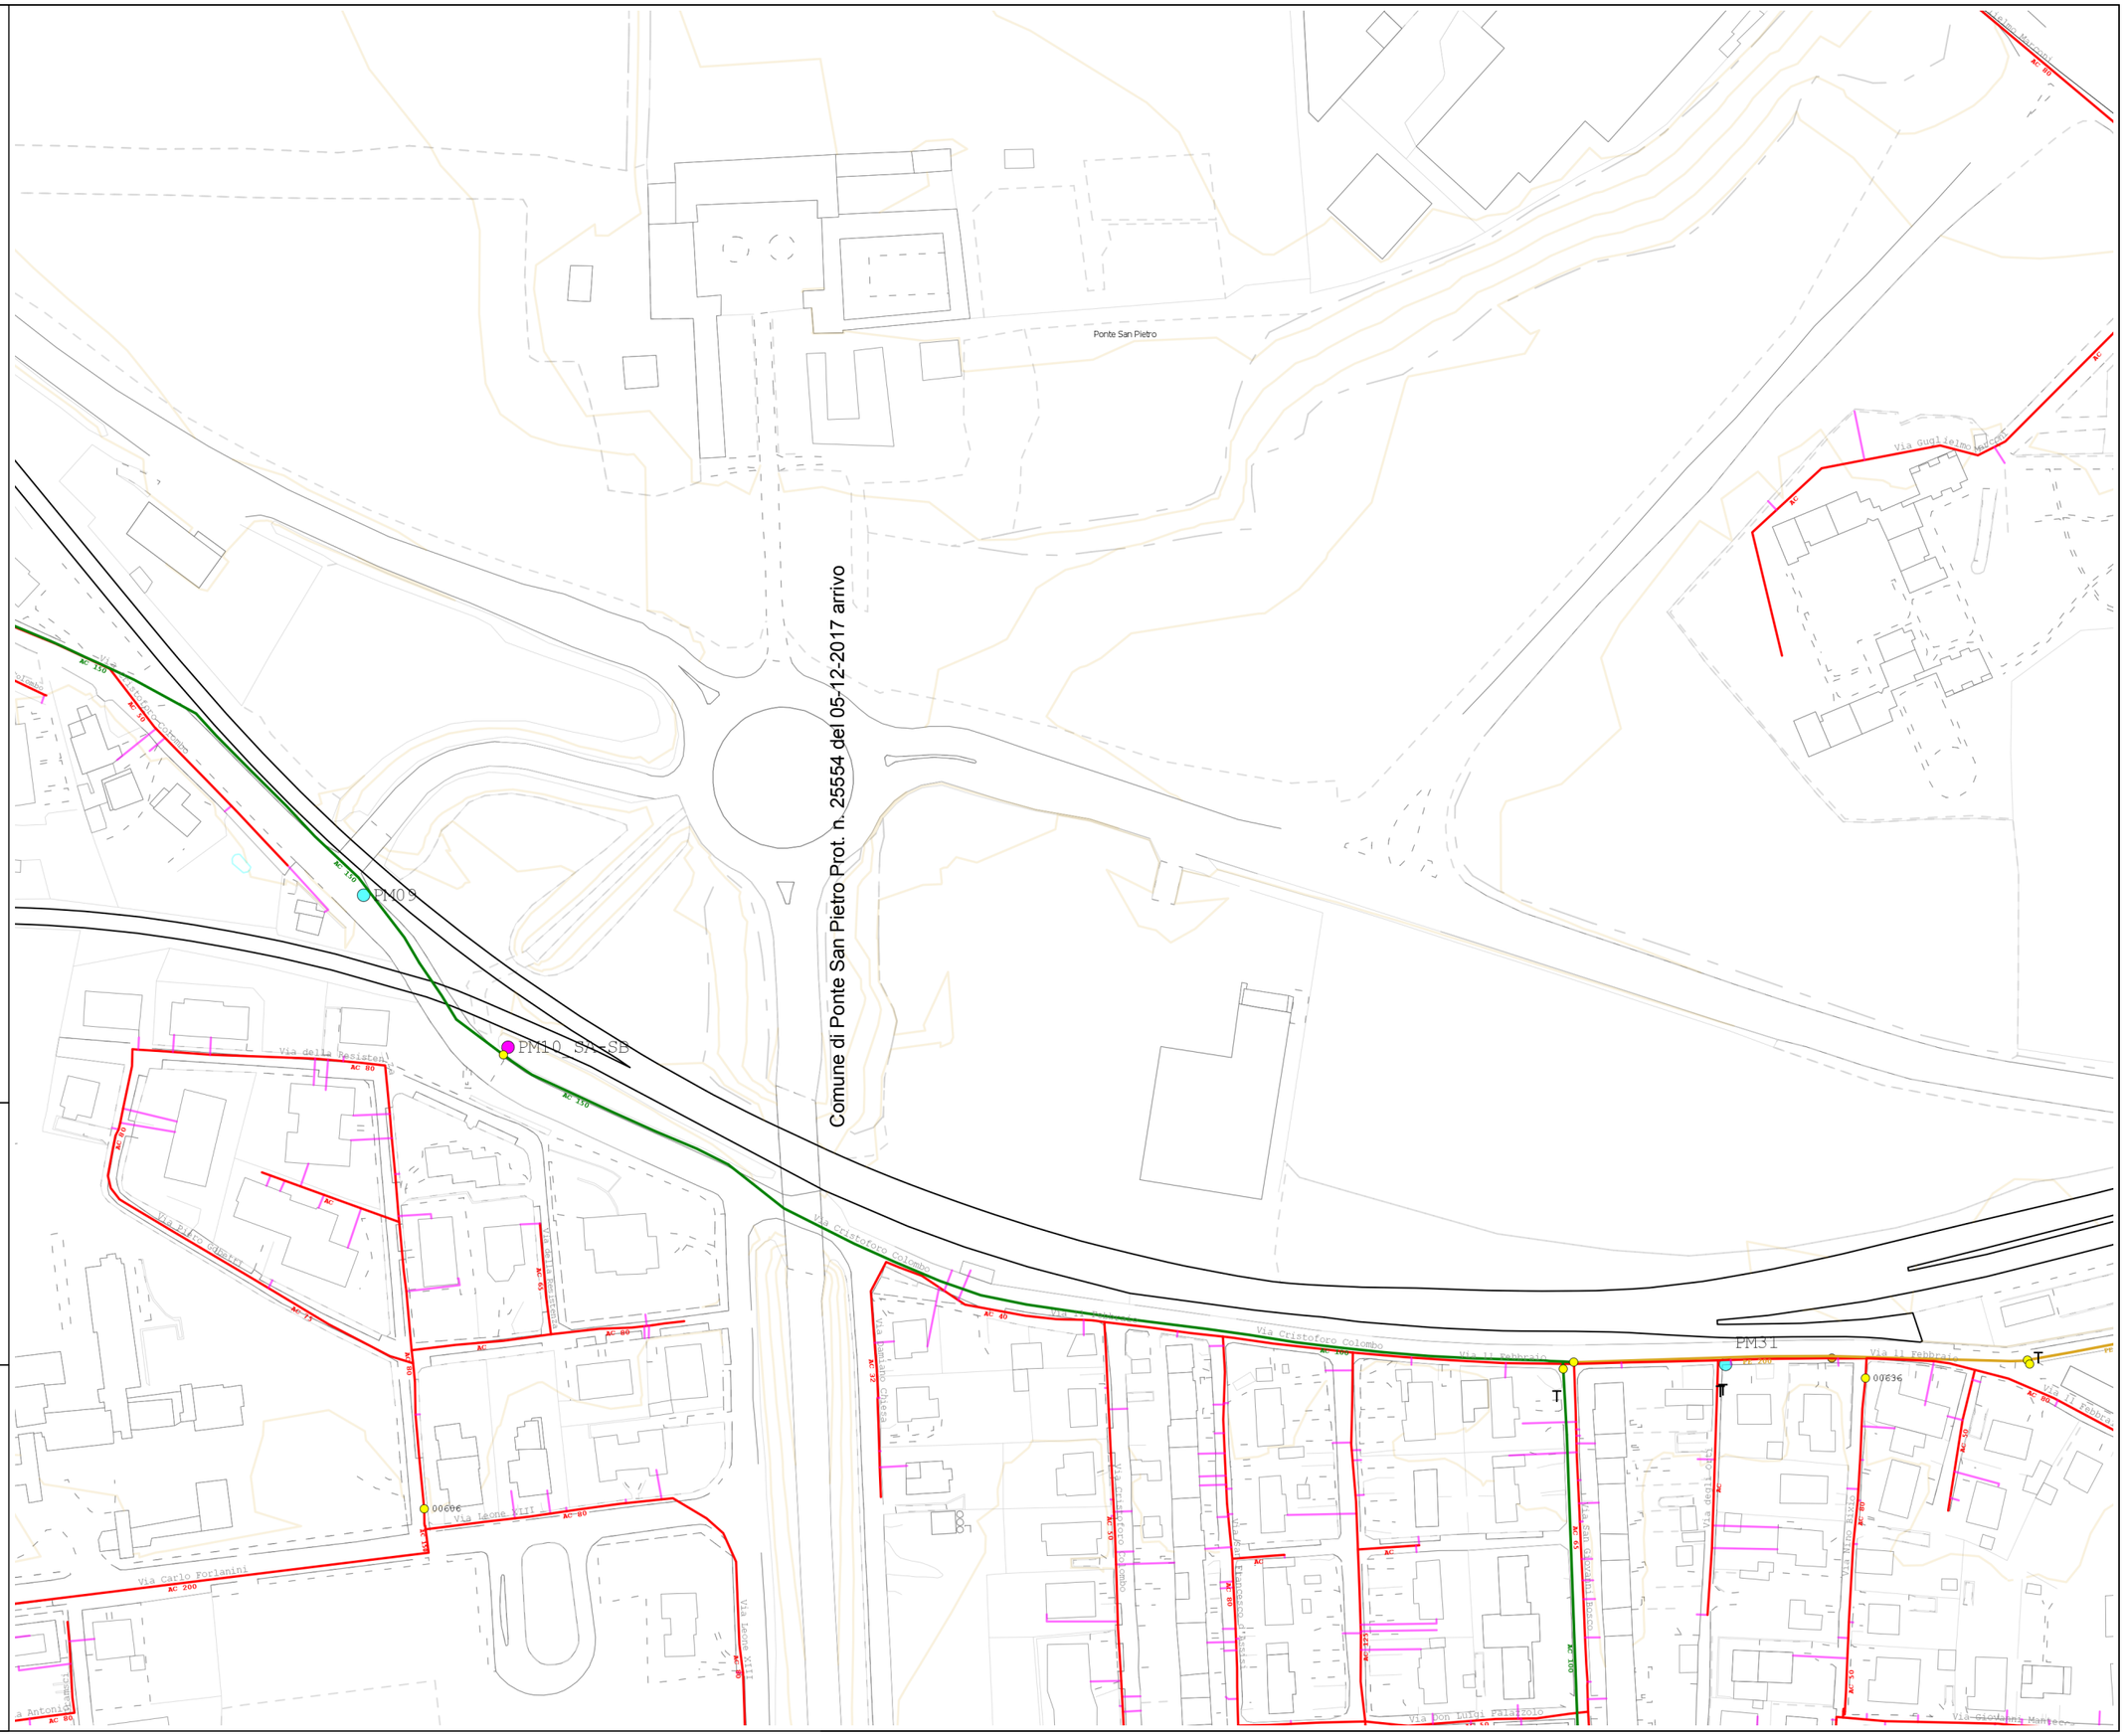

Unigas Distribuzione s.r.l.

Sede Legale: Via Lombardia 27 - 24027 Nembro(BG)

tel: 035 522292 fax: 035 4721550

TITOLO:	**Comune di Ponte San Pietro**
Scala:	**1:2000**
Data di stampa:	**05/12/2017**
Stampato da:	**Arch. Colonna Paolo**
Note:	

PII Polo d'Interscambio
III conferenza dei servizi