


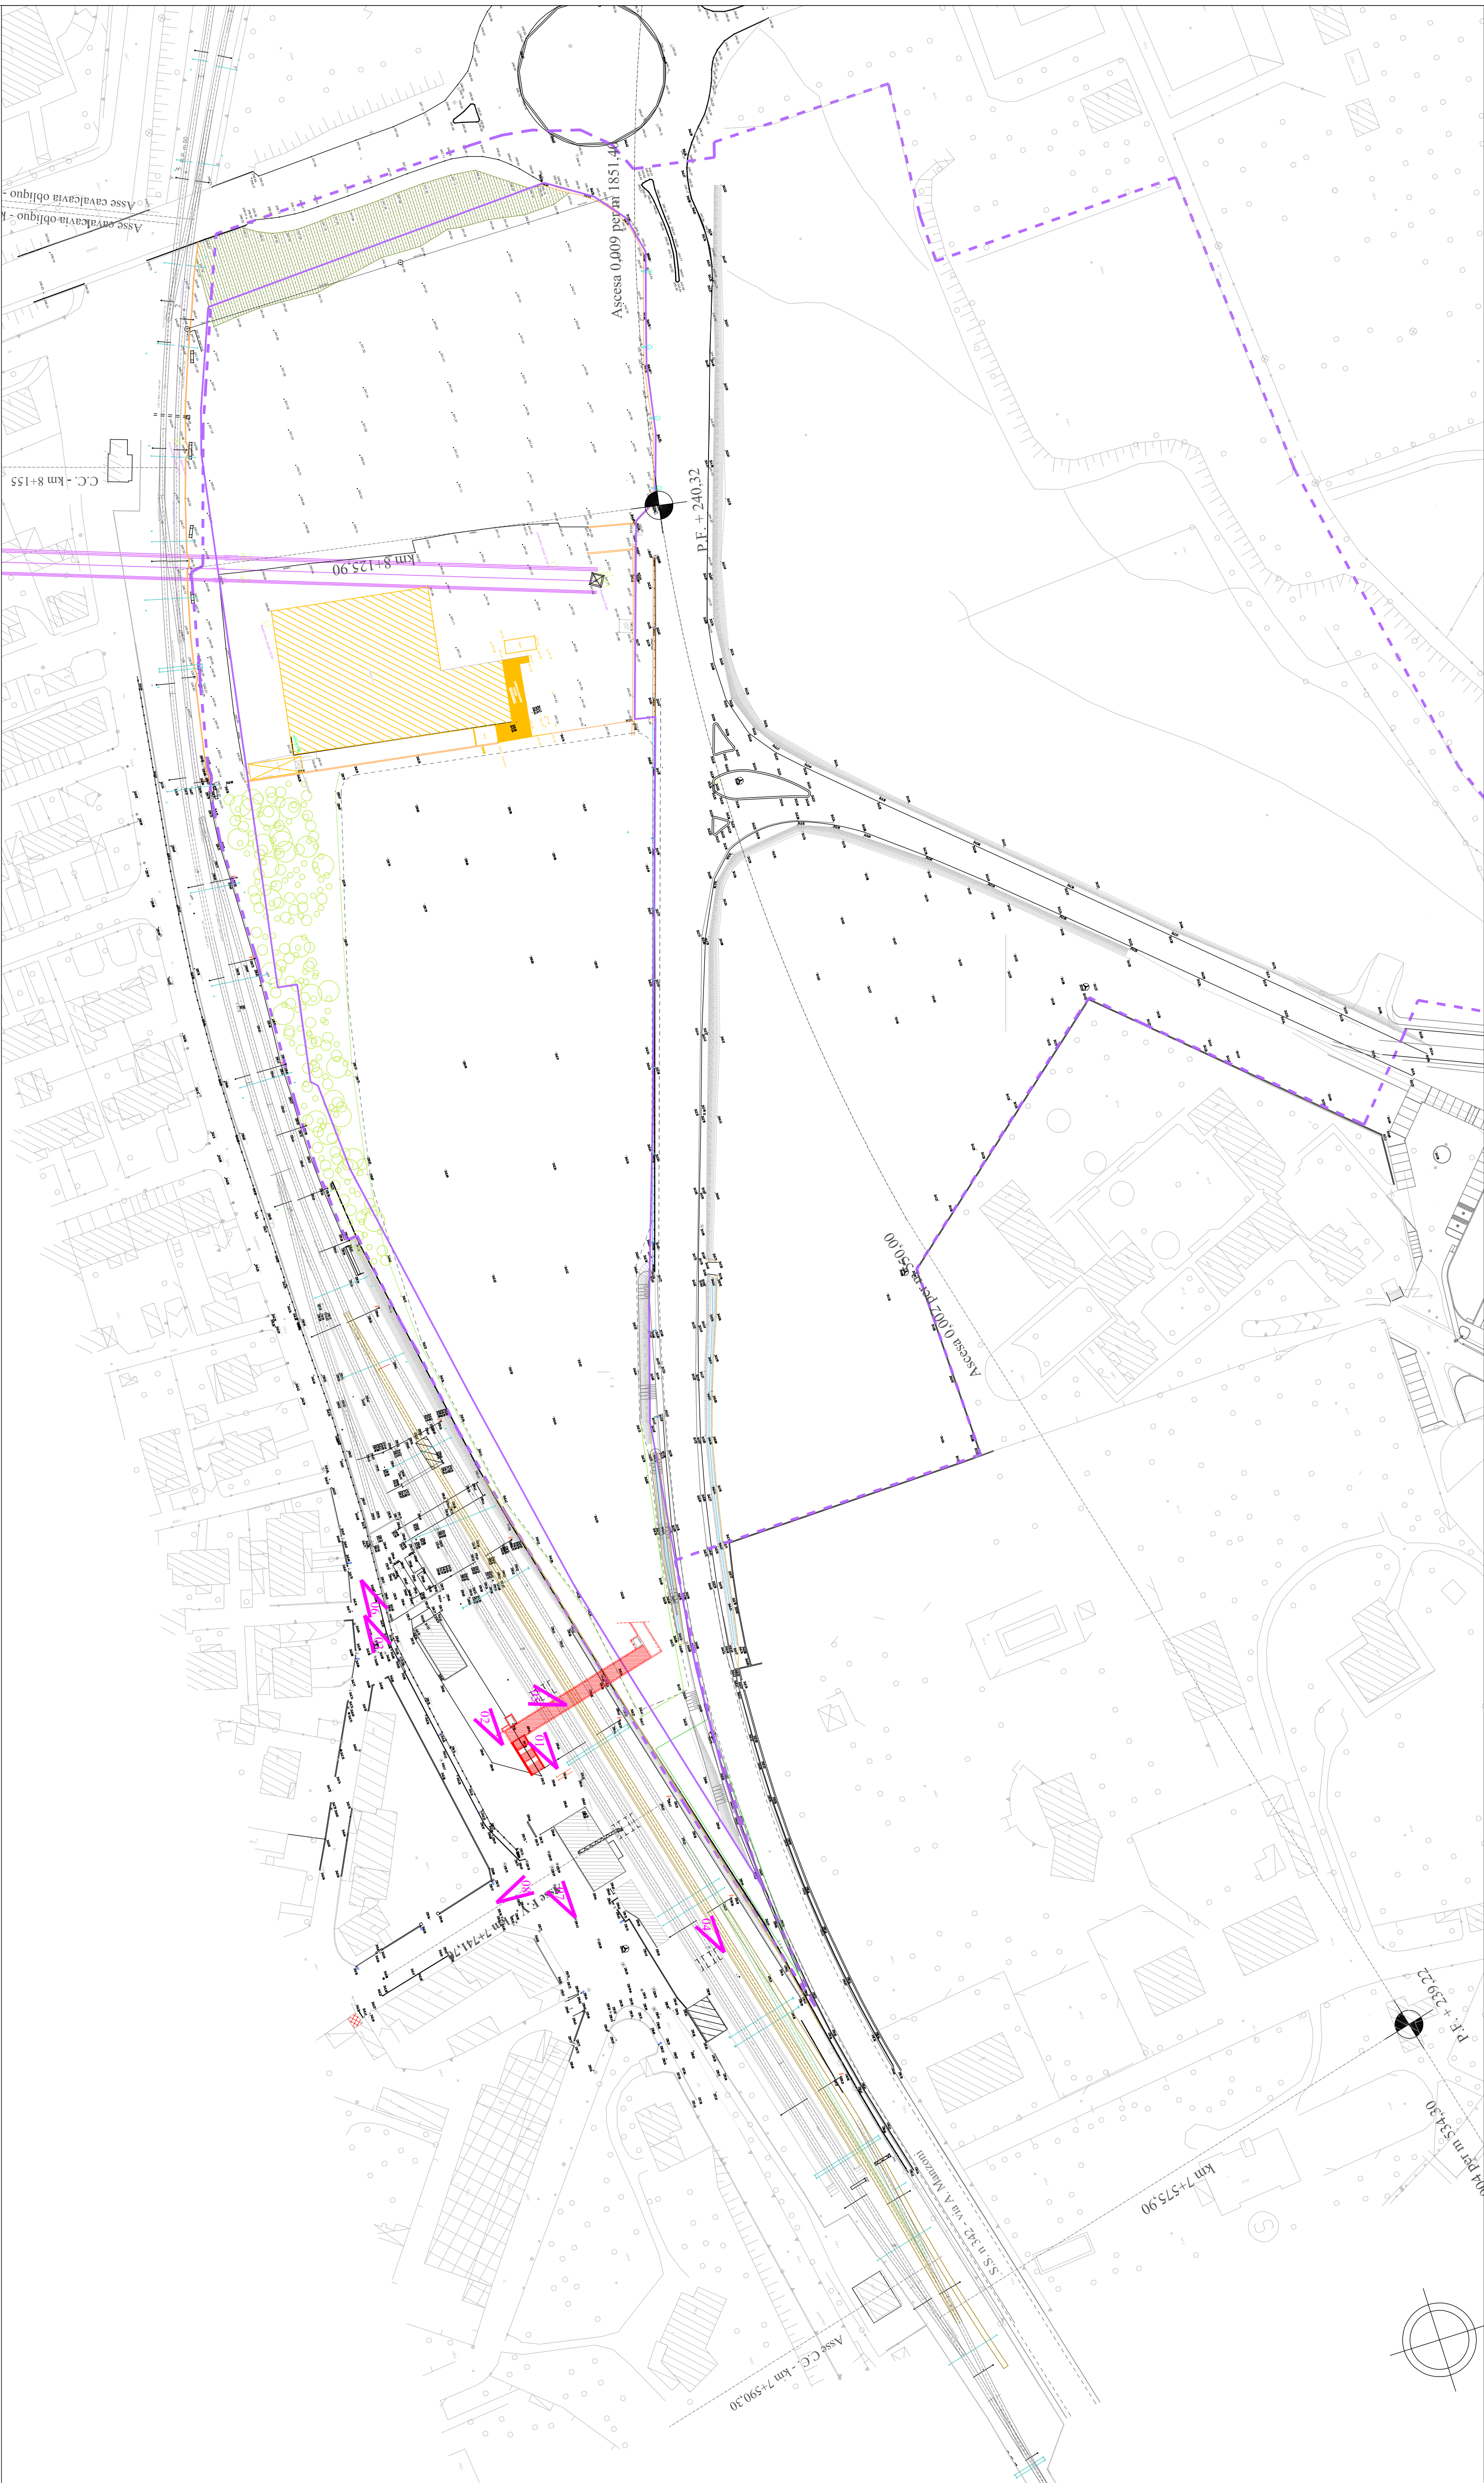

RILIEVO STATO ATTUALE
PLANOVOLUMETRICO
scala 1:1000
scala 1:1000



AREA DI PROPRIETÀ S.R.L.
Via S. Bernardino, 139E
24126 - Bergamo

EDIFICIO ESISTENTE DA DEMOLIRE

NUOVO SOTTOPASSO

COMUNE DI PONTE SAN PIETRO

"POLO DI INTERSCAMBIO"

PROGETTO	PRATONERO IN COSTRUZIONE in sensi dell'art. 33 e seguenti della L. 11.03.2006 n°12 UTILIZZO SPAZIO PROPR. RFI IN VIA SABOTINO PER NUOVA FORMAZIONE STALLI BUS
COMITANTE	S.R.L. Via S. Bernardino, 139E 24126 - Bergamo Tel. 035/231091 fax 035/231092 e-mail: info@edilprogramma.it
PROGETTO ARCHITETTONICO	STUDIO ASSOCIATO BALLO Architettura & Urbanistica Via Verdi, 12 - 24121 Bergamo Tel. 035/231091 fax 035/231092 e-mail: info@studioassociatoballo.it web site: www.studioassociatoballo.it

REGIONE LOMBARDIA		PROVINCIA DI BERGAMO	
LAVORO	PROGETTO	DATA	SCALA
069	DOCUMENTAZIONE FOTOGRAFICA STATO DEI LUOGHI PLANIMETRIA GENERALE STATO DI FATTO PLANIMETRIA GENERALE DI PROGETTO	FEBBRAIO 2017	1:1000
TAVOLA 000/RF1 STAZIONE	DATA	ACQ.	SCALA
	LUGLIO 2016		