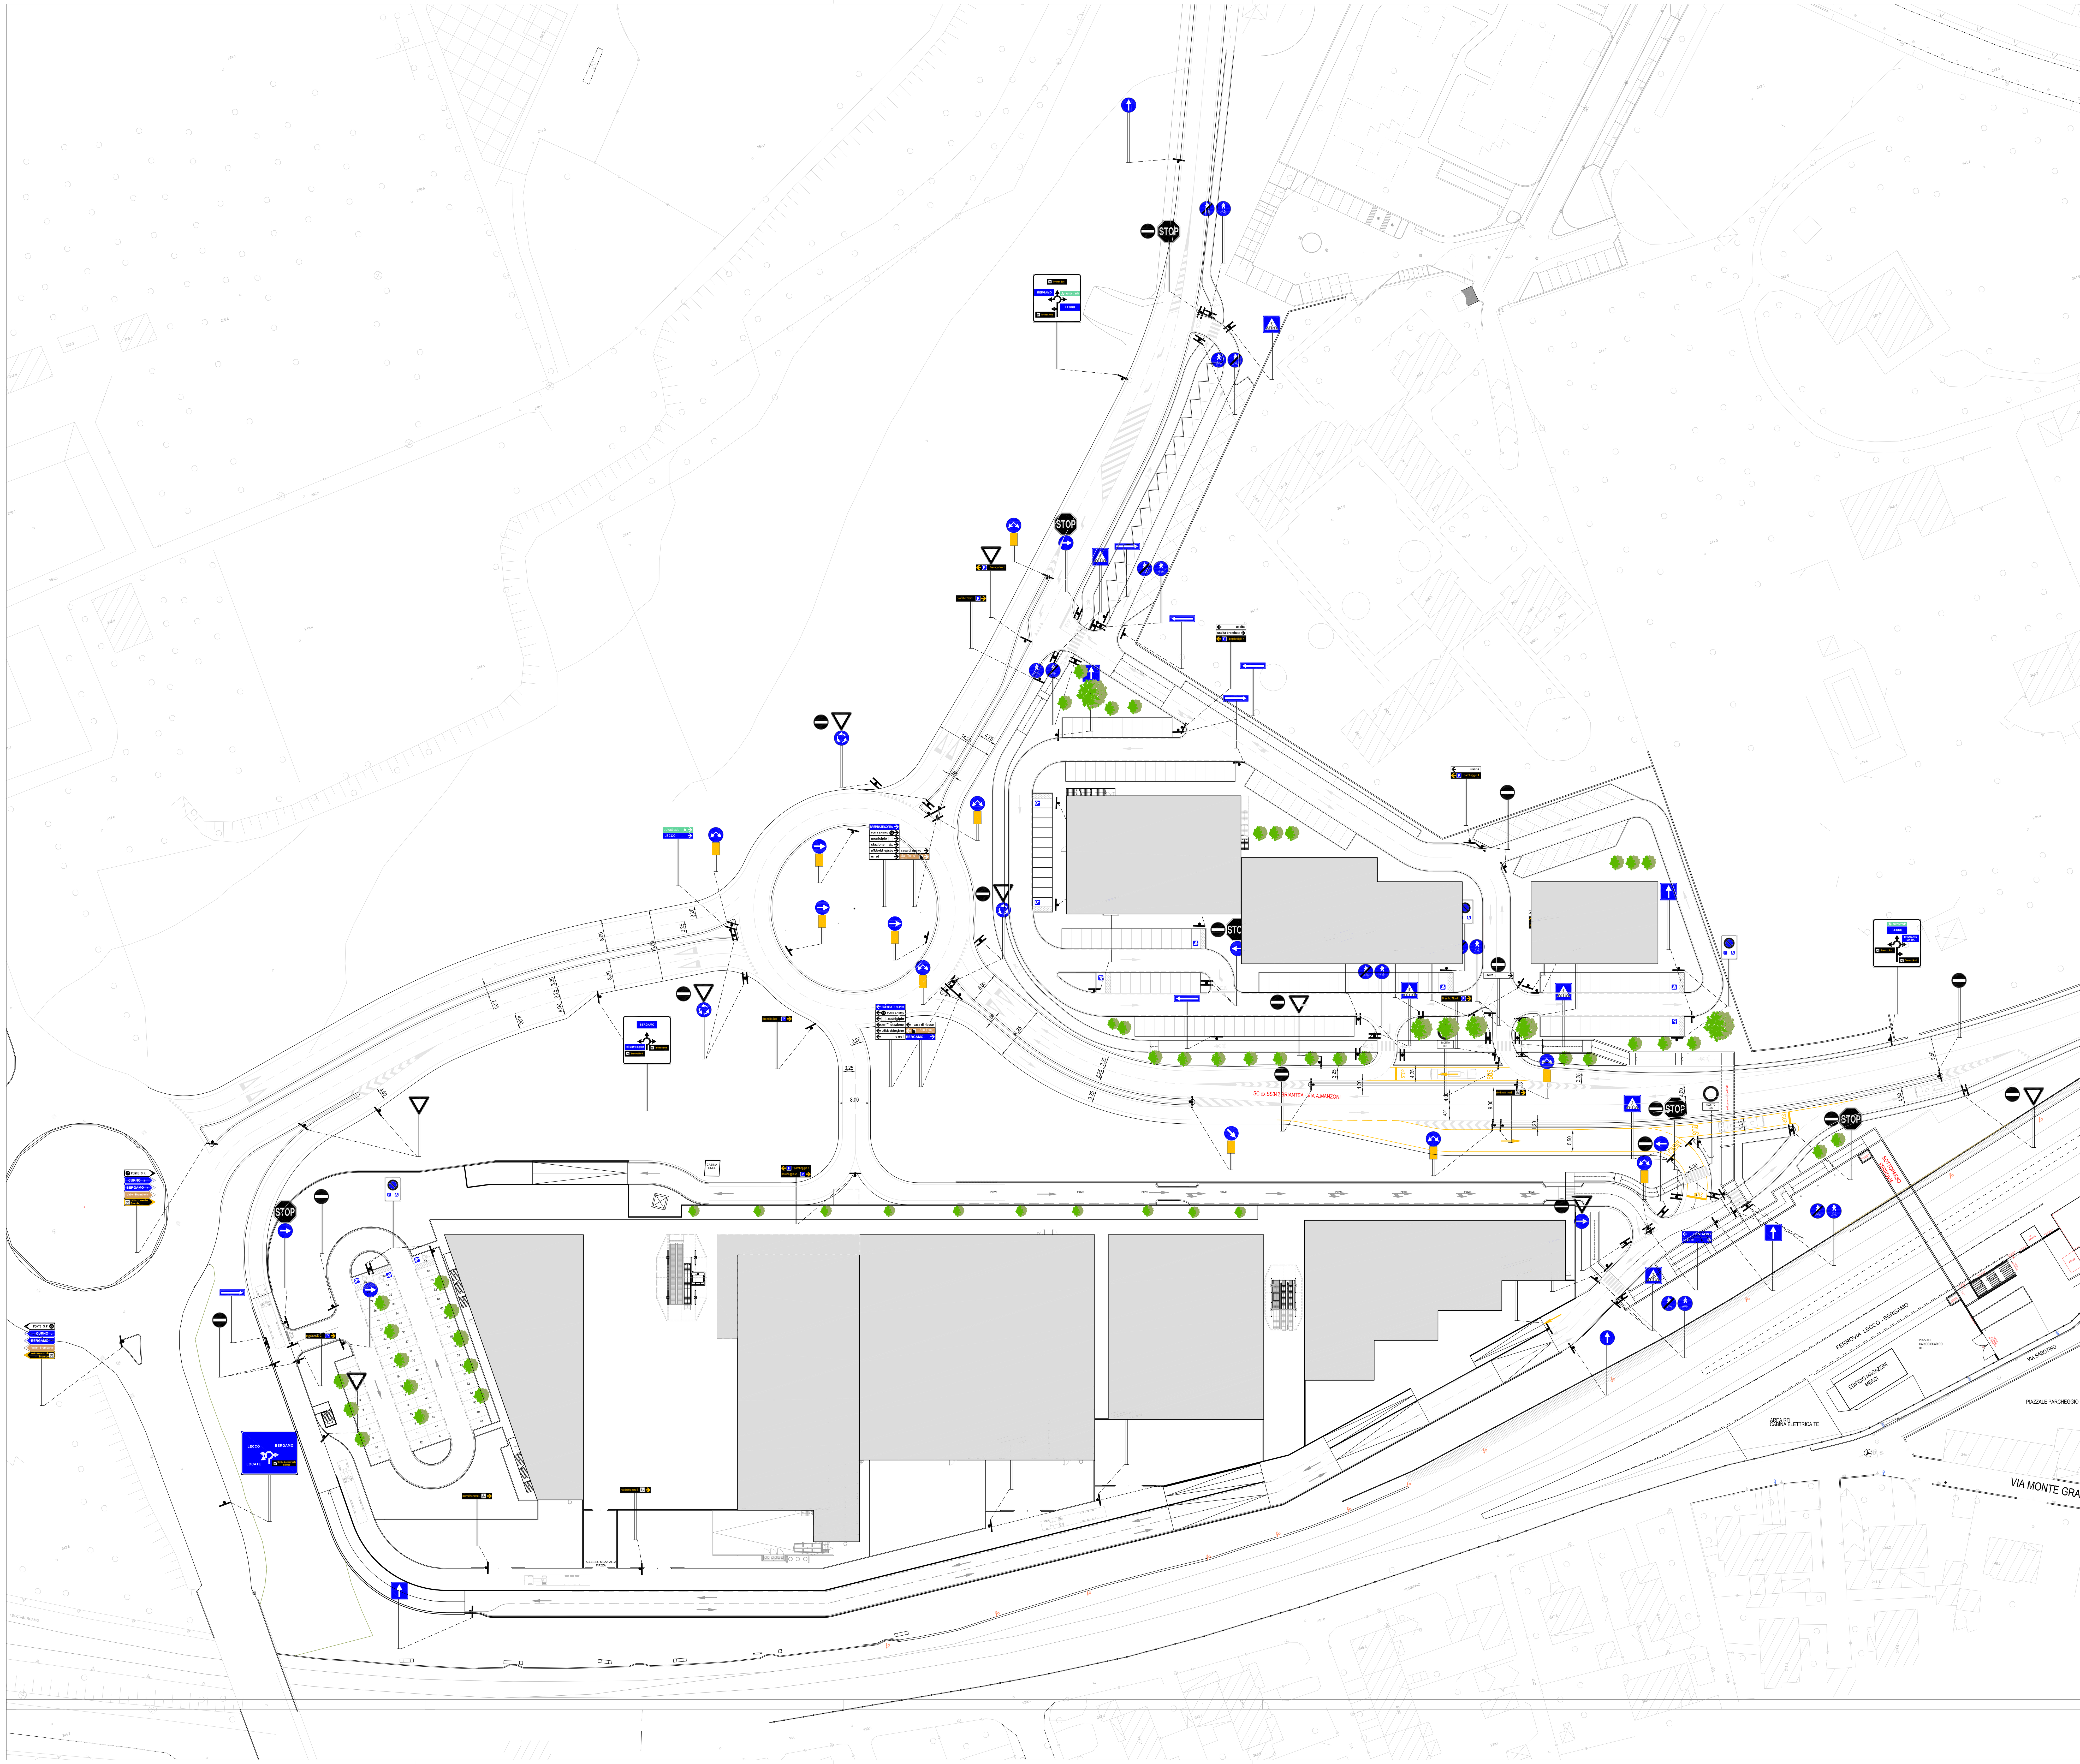

REGIONE LOMBARDIA | PROVINCIA DI BERGAMO

COMUNE DI PONTE SAN PIETRO

"POLO DI INTERSCAMBIO"

PROGETTO	PERMESSO DI COSTRUIRE ai sensi dell'art. 33 e ss L.R. 12/2005 OPERE DI URBANIZZAZIONE	
COMMITTENTE	SICE S.r.l. Via S. Bernardino, 139/E 24126 - Bergamo Cod. Fisc. e P.IVA 01922260169 tel. 035/3231911 fax035/3231912 e-mail: info@edilprogram.it	
PROGETTO ARCHITETTONICO	STUDIO ASSOCIATO BALBO Architettura & Urbanistica Via Verdi, 12 - 24121 Bergamo ITALY tel. 035.214.161 fax. 035.4135.826 e-mail: info@studioassociatobalbo.it web site: www.studioassociatobalbo.it	CENTRO STUDI TRAFFICO s.a.s. Via M. di Cefalonia 8 20097 SAN DONATO N.SE tel 02. 51879057 e -mail: info@centrostuditraffico .it

LAVORO	PROGETTO		
069	PLANOVOLUMETRICO NUOVA VIABILITA' SEGNALETICA di PROGETTO		
TAVOLA	DATA	AGG.	SCALA
07 SEGNALETICA	APRILE 2015	LUGLIO 2016 FEBBRAIO 2017	1:500