

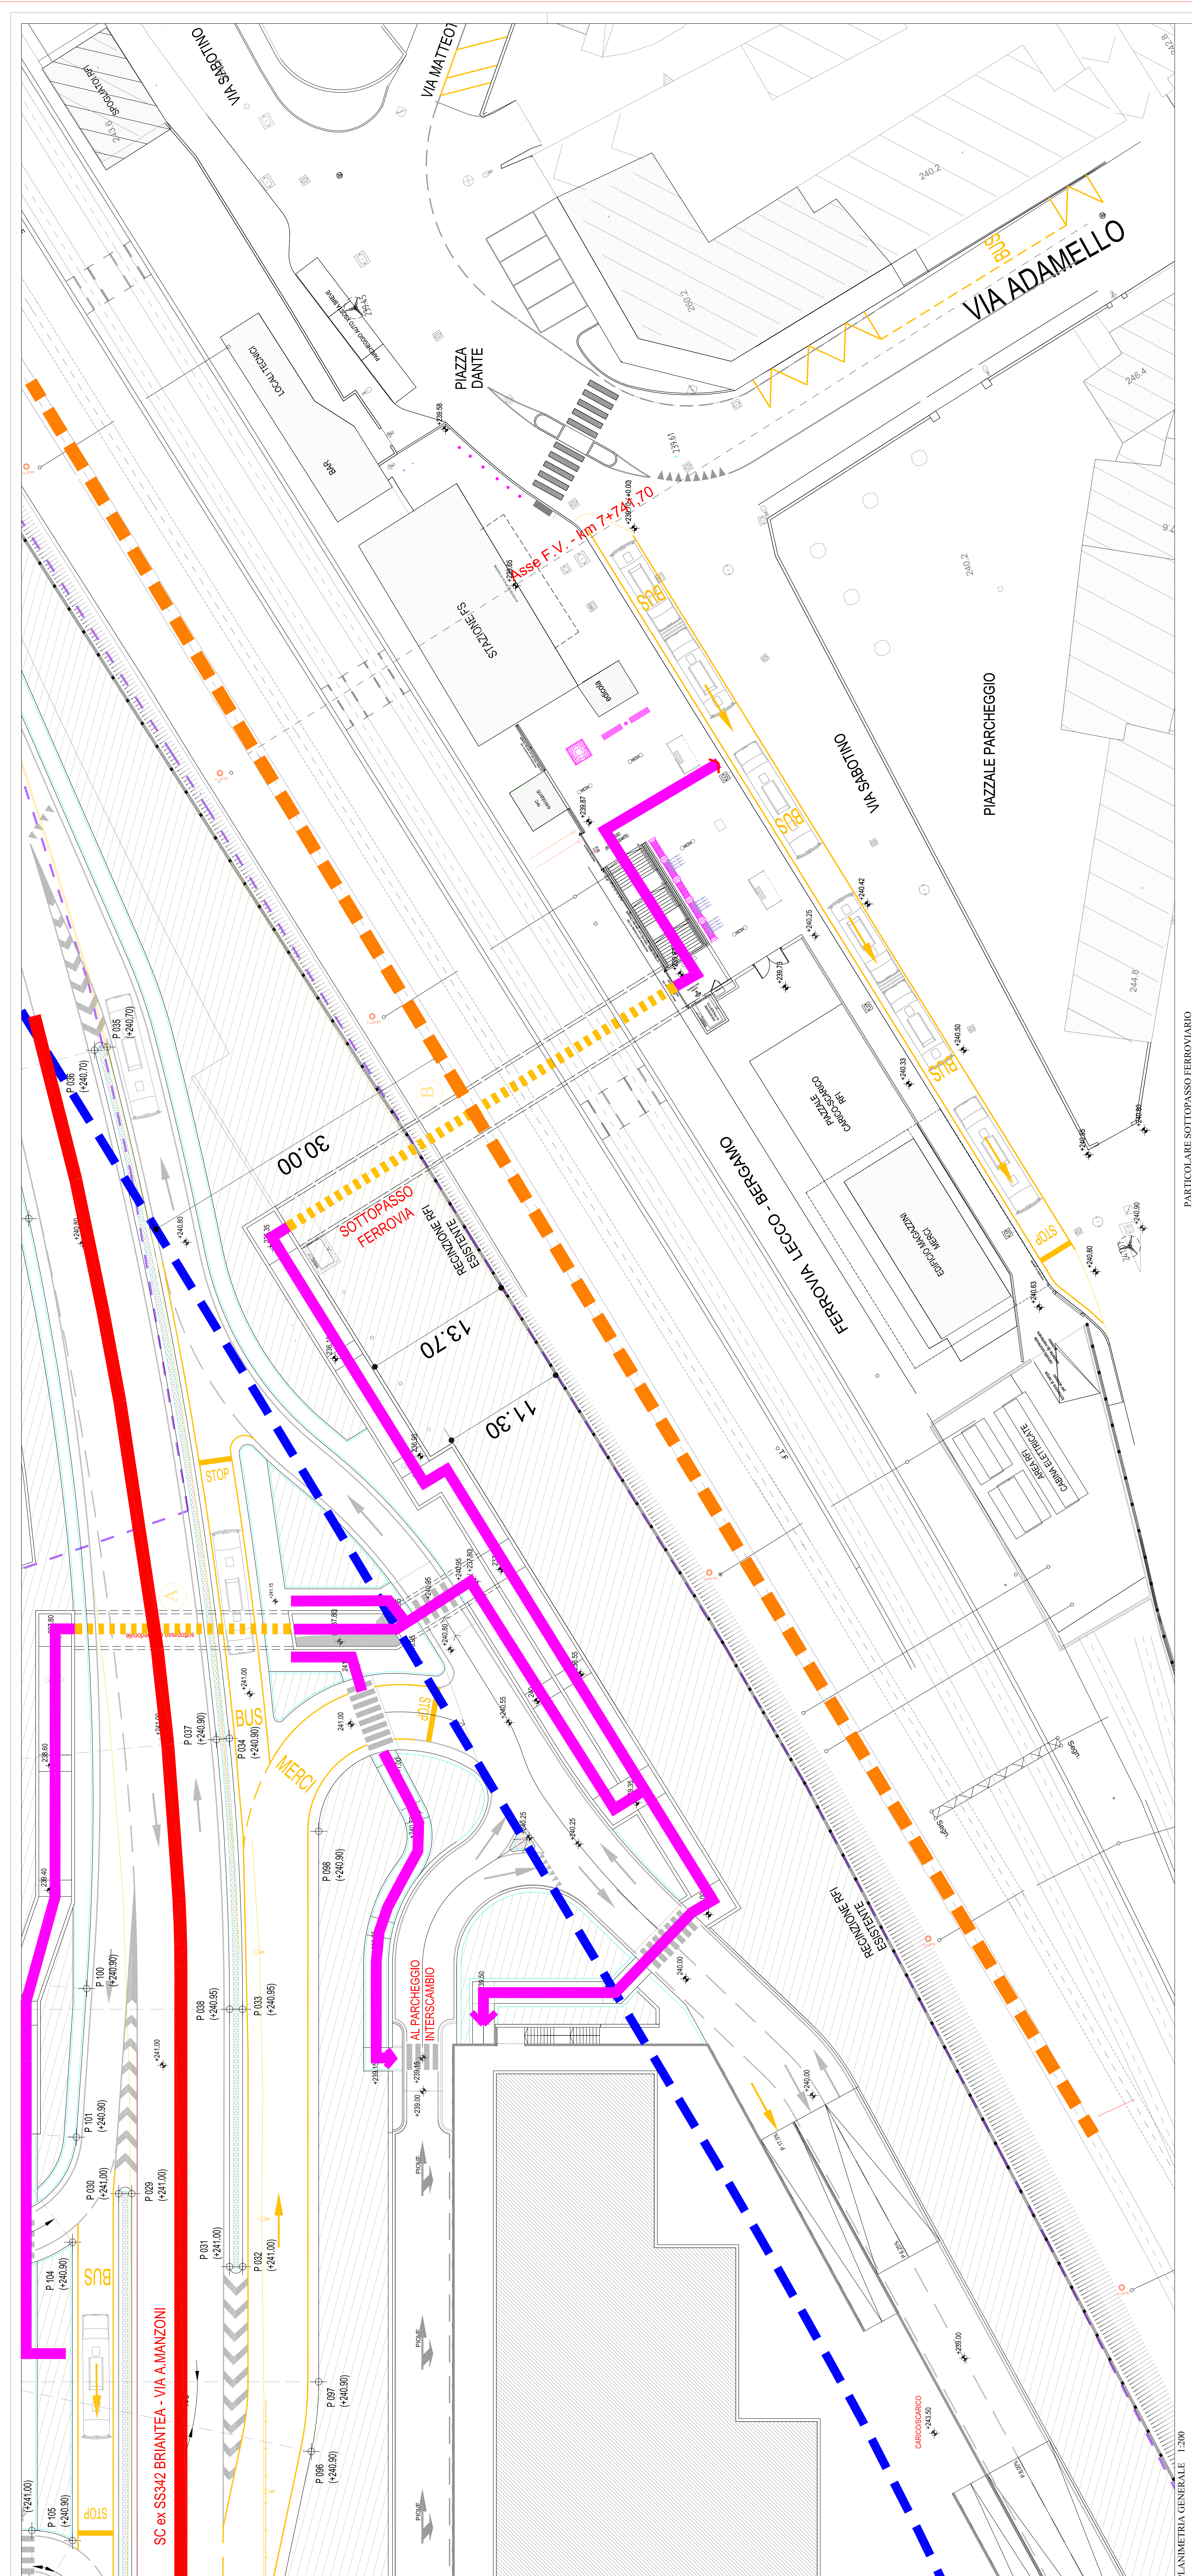


 

PLANIMETRIA GENERALE 1:200

PROVINCIA DI BERGAMO			
COMUNE DI PONTE SAN PIETRO			
PROGETTO	PREVISIONI PROGETTO TEB	"POLO DI INTERSCAMBIO"	
COMITENTE	SCE S.r.l. Via S. Felice, 139E 24126 - Bergamo Cod. Fisc. e P.IVA 0922260097 Tel. 035 234.161 - Fax 035 433.626 e-mail: info@scelbergamo.it		
PROGETTO ARCHITETTONICO	STUDIO ASSOCIATO BALBO Via S. Felice, 139E 24126 - Bergamo Tel. 035 234.161 - Fax 035 433.626 web site: www.studioassociatobalbo.it		
LAVORO	PROGETTO	069	
PLANIMETRIA CON COLLEGAMENTI PEDONALI PARTICOLARE SOTTOPASSO FERROVIARIO		TAVOLA	DATA
		01TEB	1200

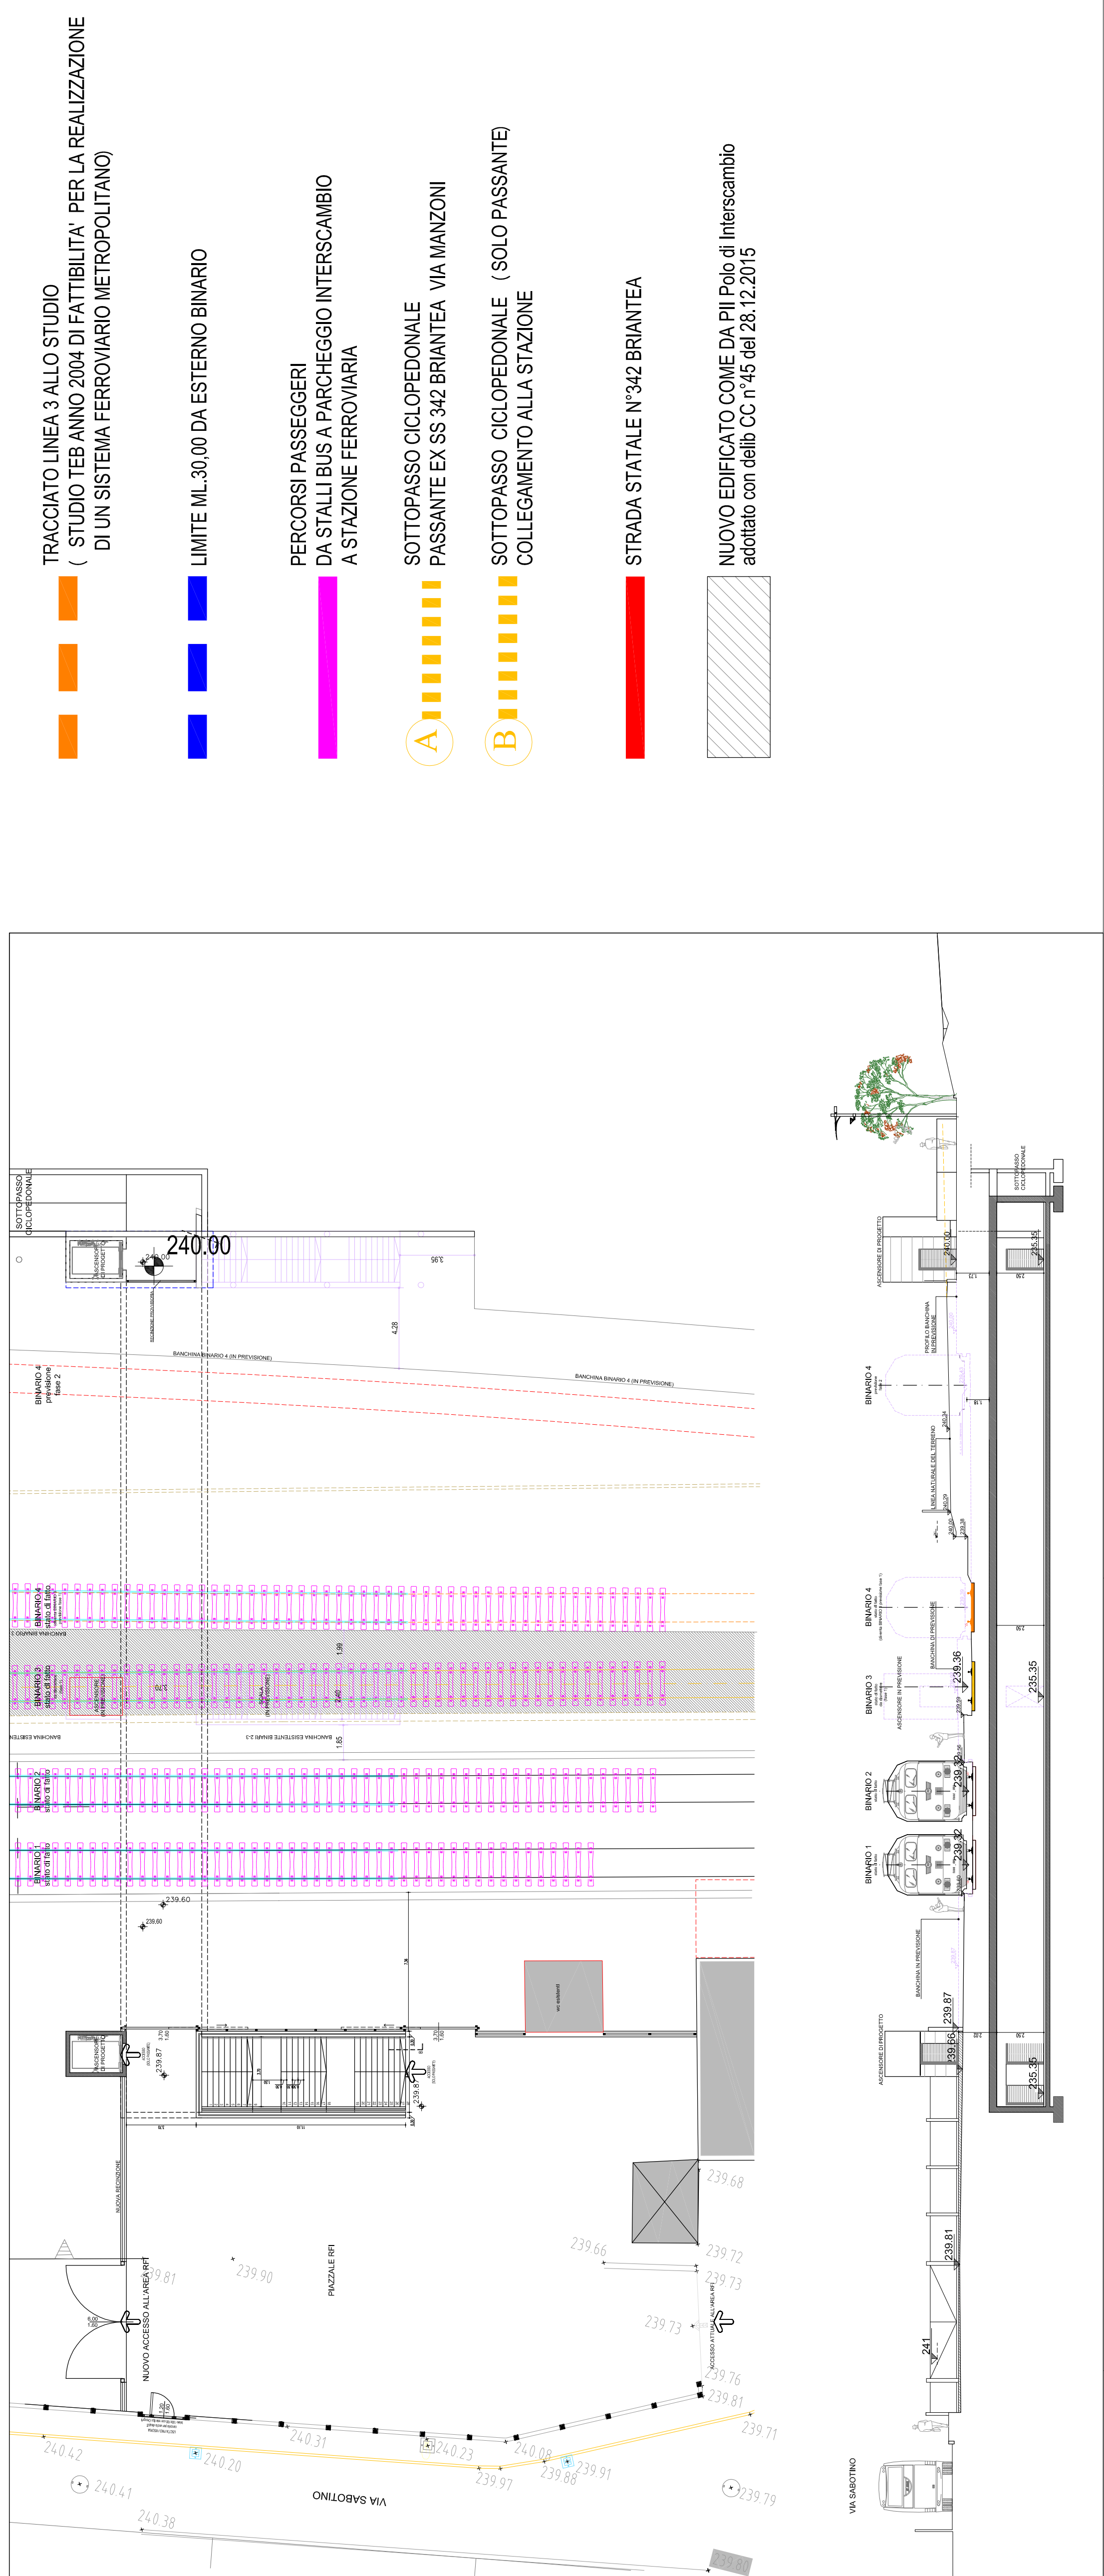

- TRACCIATO LINEA 3 ALLO STUDIO (STUDIO TEB ANNO 2004 DIFFABILITÀ PER LA REALIZZAZIONE DI UN SISTEMA FERROVIARIO METROPOLITANO)
- PERCORSI PASSEGGERI DA STALLI BUS A PARCHEGGIO INTERSCAMBIO A STAZIONE FERROVIARIA
- SOTTOPASSO CICLOPEDONALE PASSANTE EX SS 342 BRIANTEA VIA MANZONI
- SOTTOPASSO CICLOPEDONALE (SOLO PASSANTE) COLLEGAMENTO ALLA STAZIONE
- STRADA STATALE N°342 BRIANTEA
- NUOVO EDIFICATO COVE DA PIÙ POLO DI INTERSCAMBIO