



FOTO 1



FOTO 2



FOTO 3



FOTO 4



FOTO 12



FOTO 11



FOTO 10



FOTO 9


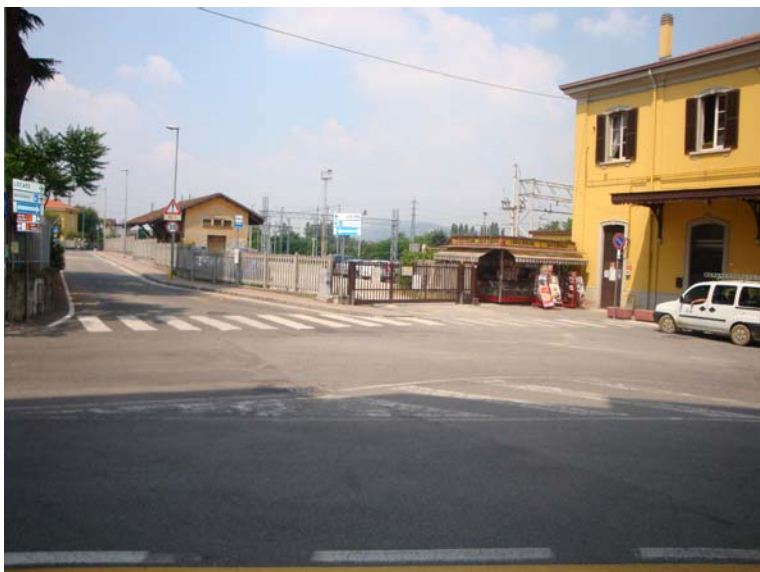


FOTO 8



FOTO 7

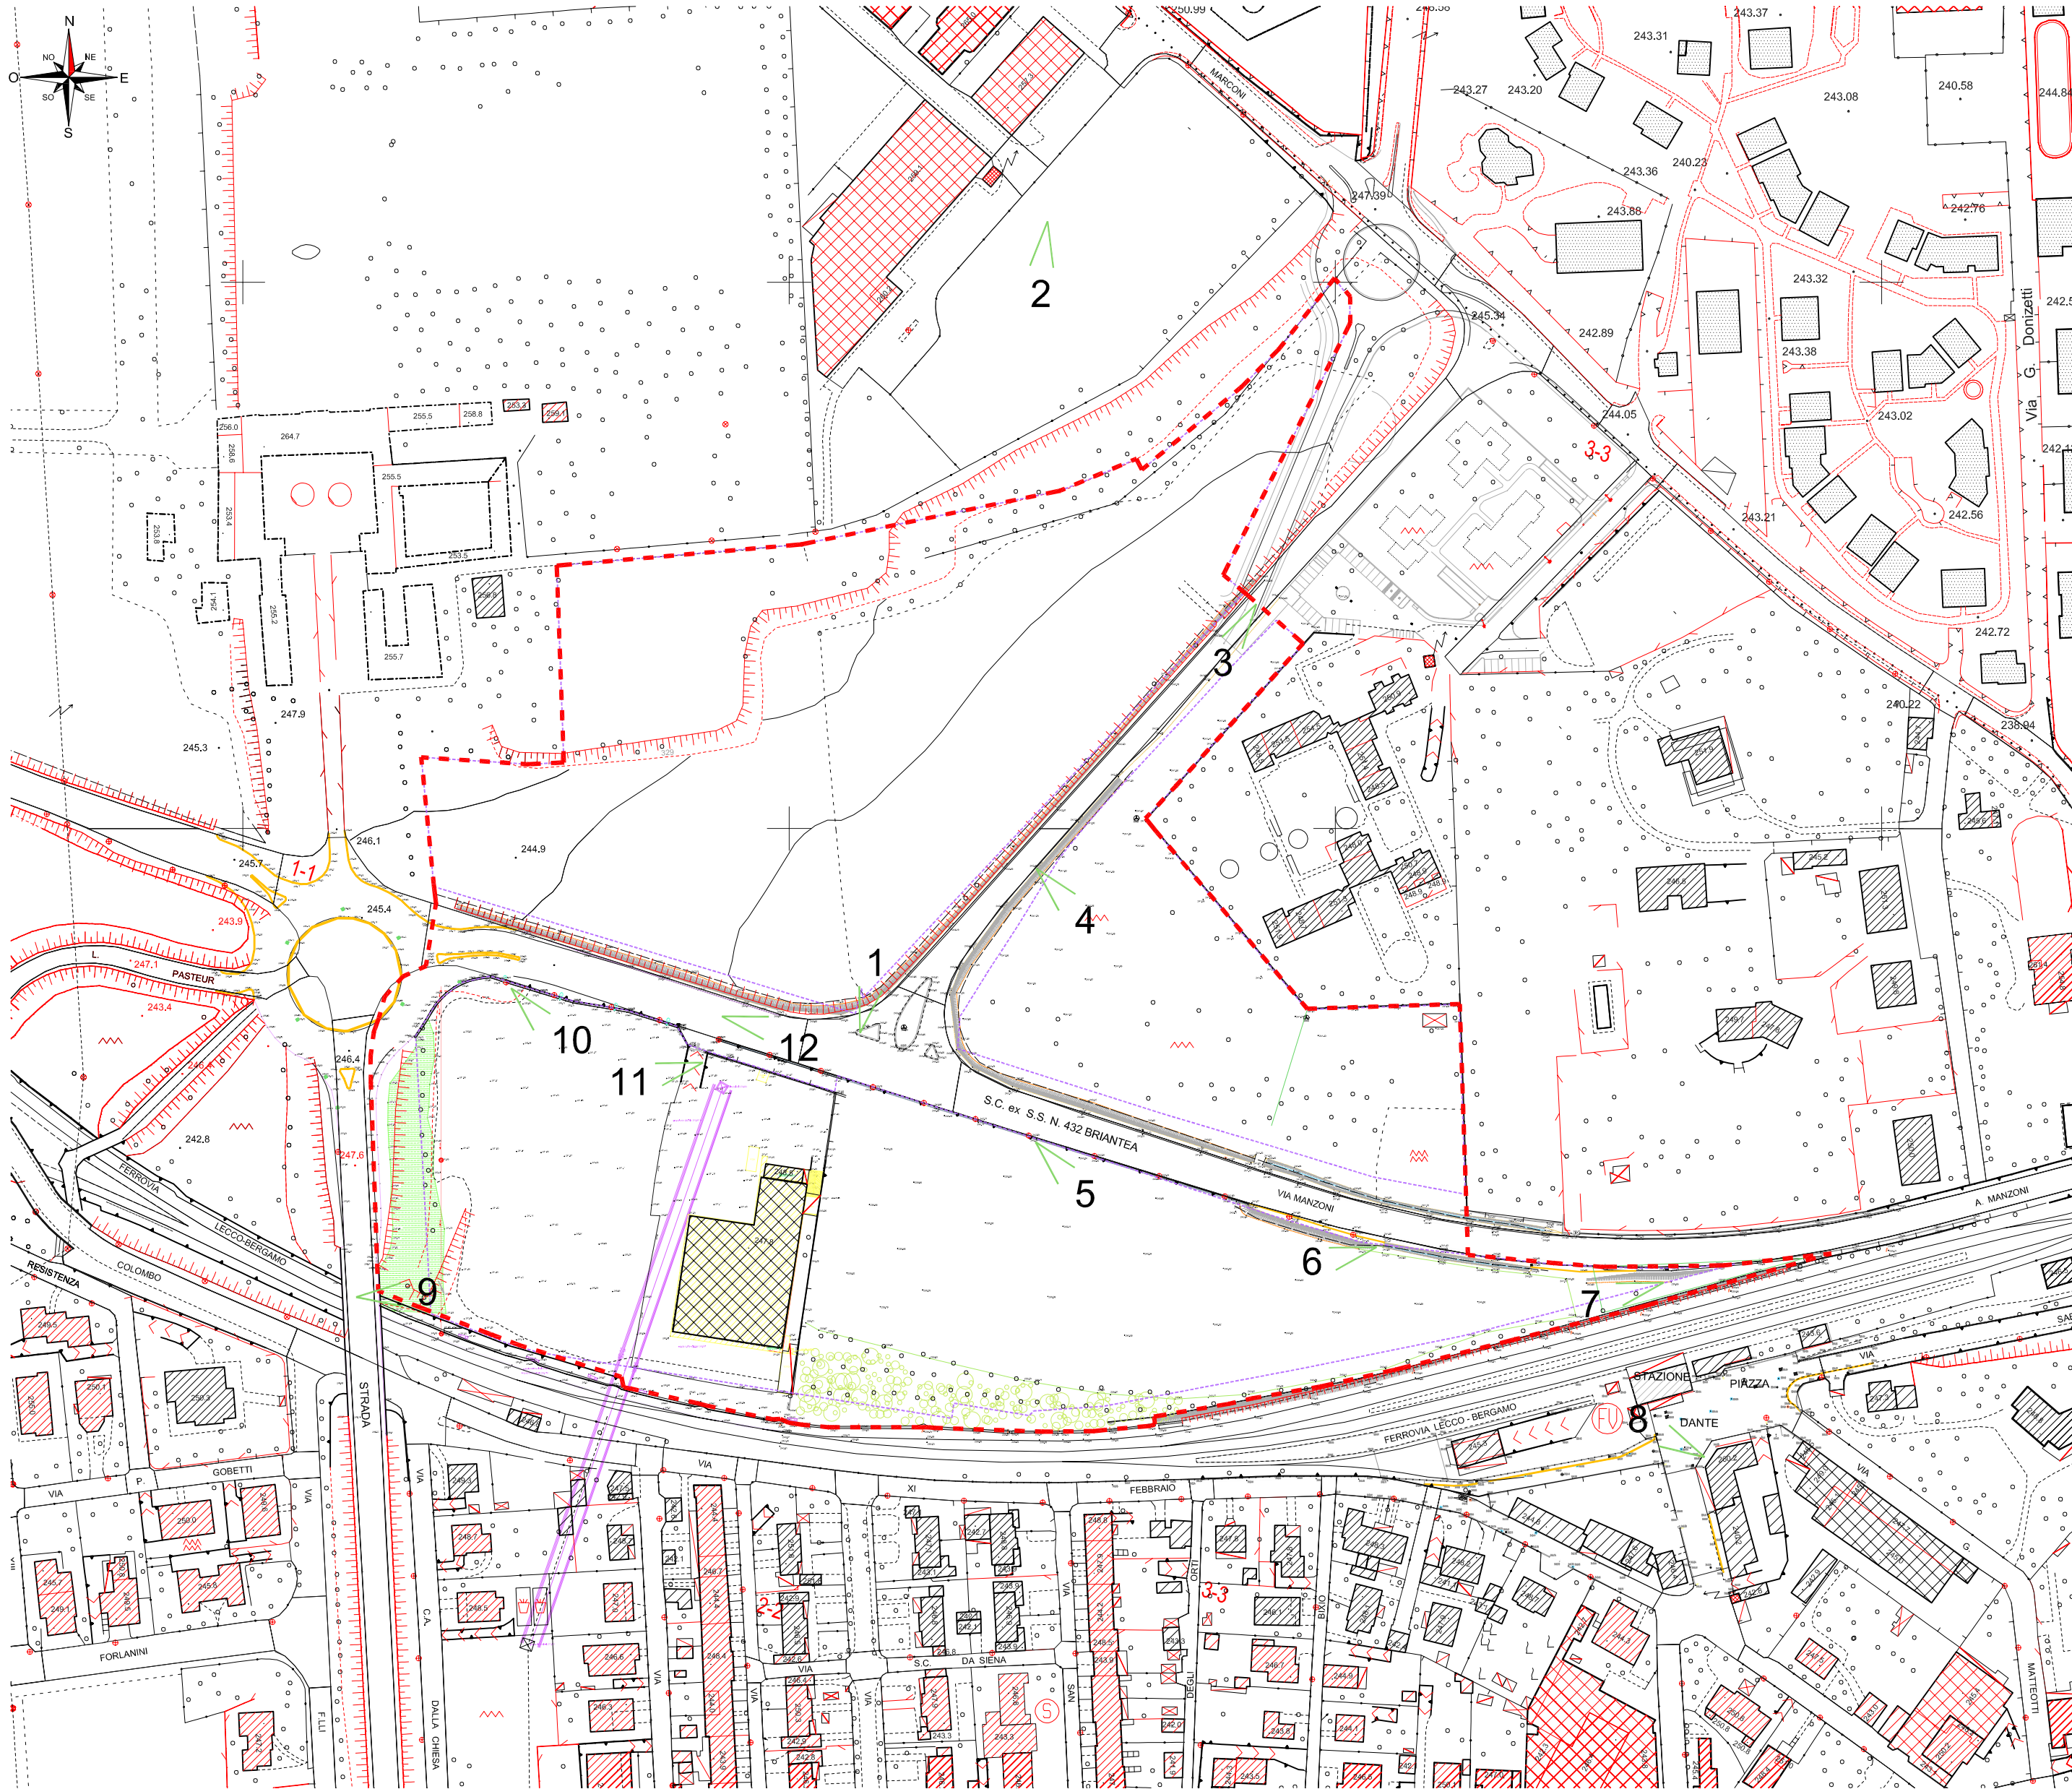

LEGENDA

- COMPARTO PGT - AMBITO DI INTERVENTO
- proprietà SICE

COMUNE DI PONTE SAN PIETRO

"POLO DI INTERSCAMBIO"

PROGETTO	PERMESSO DI COSTRUIRE ai sensi dell'art. 33 e seguenti della LR 11.03.2005 n°12 OPERE DI URBANIZZAZIONE
COMMITTENTE	SICE S.r.l. Via S. Bernardino, 139/E 24126 - Bergamo Cod. Fisc. e P.IVA 01922260169 tel. 035/3231911 fax 035/3231912 e-mail: info@edilprogram.it
PROGETTO ARCHITETTONICO	STUDIO ASSOCIATO BALBO Architettura & Urbanistica Via Verdi, 12 - 24121 Bergamo tel. 035.214.161 fax. 035.4135.826 e-mail: info@studioassociatobalbo.it web site: www.studioassociatobalbo.it

LAVORO	PROGETTO		
069	PLANIMETRIA STATO DI FATTO DOCUMENTAZIONE FOTOGRAFICA		
TAVOLA	DATA	AGG.	SCALA
03	LUGLIO 2016	MARZO 2017 OTTOBRE 2017	1:2.000