


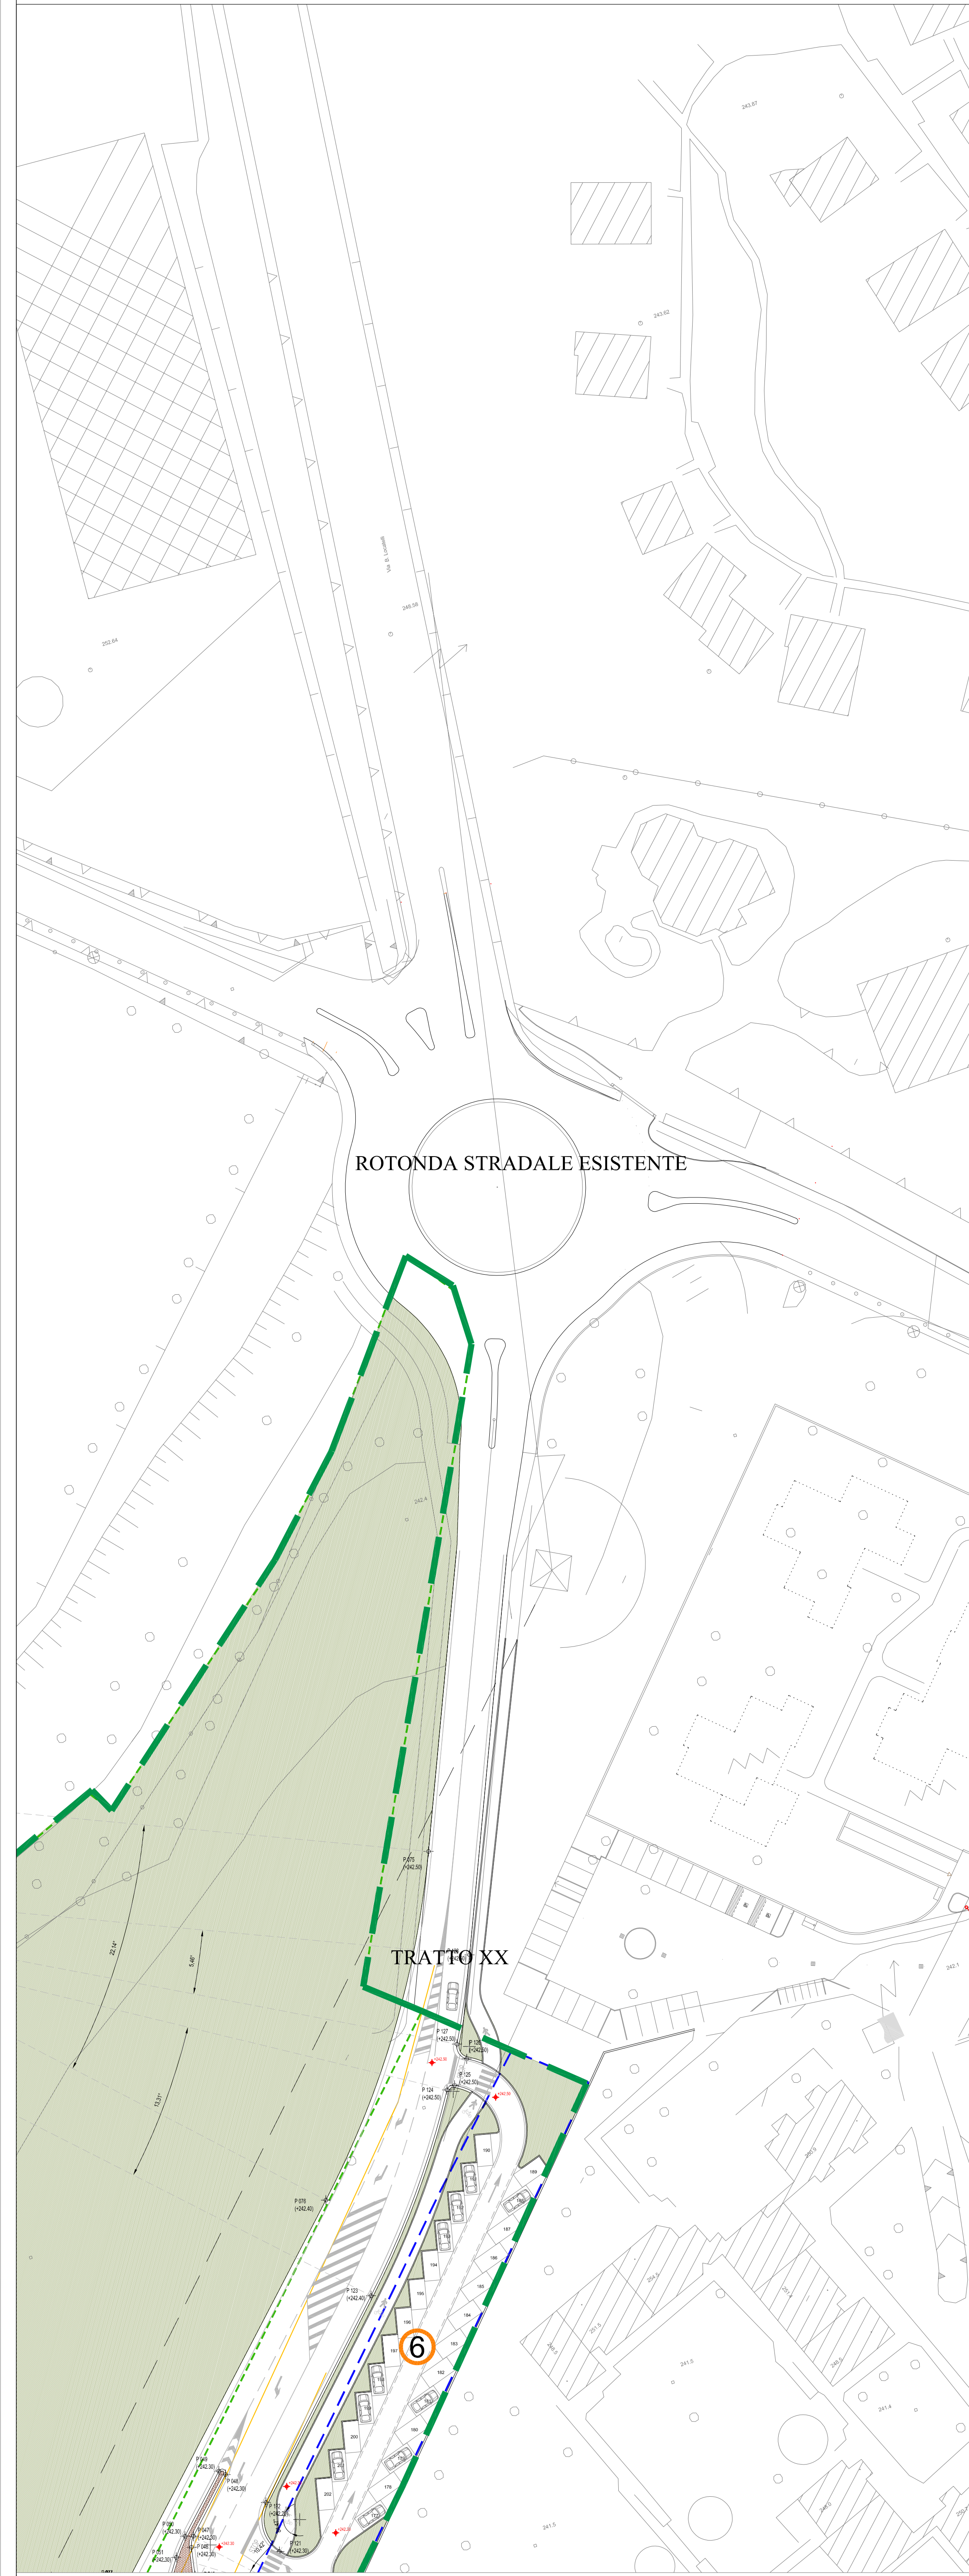

- LEGENDA
- Comparto PGT - AMBITO DI INTERVENTO
 - Fascia di rispetto ferrovia
- AREA DI PROPRIETA' SICE
- COMPENSAZIONE AMBIENTALE
 - SUD BRIANTEA
 - NORD BRIANTEA
- OPERE DI PROGETTO e URBANIZZAZIONE
- AREA DESTINATA AL RADDOPPIO FERROVIARIO TRATTA PONTE S.PIETRO - BERGAMO
 - EDIFICI DI PROGETTO
 - EDIFICIO ESISTENTI DA DEMOLIRE
- ROTATORIA e ADEGUAMENTO STRADA EX BRIANTEA
 - SOTTOPASSO PEDONALE VIA ex SS342 BRIANTEA - VIA A.MANZONI
 - SOTTOPASSO FERROVIARIO PEDONALE
 - PIAZZA PUBBLICA e PERCORSI PUBBLICI
 - PARCHEGGIO DI INTERSCAMBIO COPERTO
 - PARCHEGGIO NORD a raso
 - PARCHEGGIO SUD a raso
 - RIQUALIFICAZIONE PIAZZA DANTE ANTISTANTE STAZIONE FERROVIARIA

REGIONE LOMBARDIA

PROVINCIA DI BERGAMO

COMUNE DI PONTE SAN PIETRO

"POLO DI INTERSCAMBIO"

PROGETTO	PERMESSO DI COSTRUIRE ai sensi dell'art. 33 e seguenti della L.R. 11.03.2005 n°12 OPERE DI URBANIZZAZIONE		
COMMITTENTE	SICE S.r.l. Via S. Bernardino, 130E 24126 - Bergamo Cod. Fisc. e P.IVA 01922601609 tel. 035/3211911 fax 035/3211912 e-mail: info@poloprogram.it		
PROGETTO ARCHITETTONICO	STUDIO ASSOCIATO BALBO Architettura & Urbanistica Via Verdi, 13 - 24121 Bergamo tel. 035/214161 fax 035/4135325 e-mail: info@studioassociatobalbo.it web site: www.studioassociatobalbo.it		
LAVORO	PROGETTO		
069	PLANIVOLUMETRICO DI PROGETTO		
TAVOLA	DATA	AGG.	SCALA
06 BIS	LUGLIO 2016	MARZO 2017 OTTOBRE 2017	1:500