



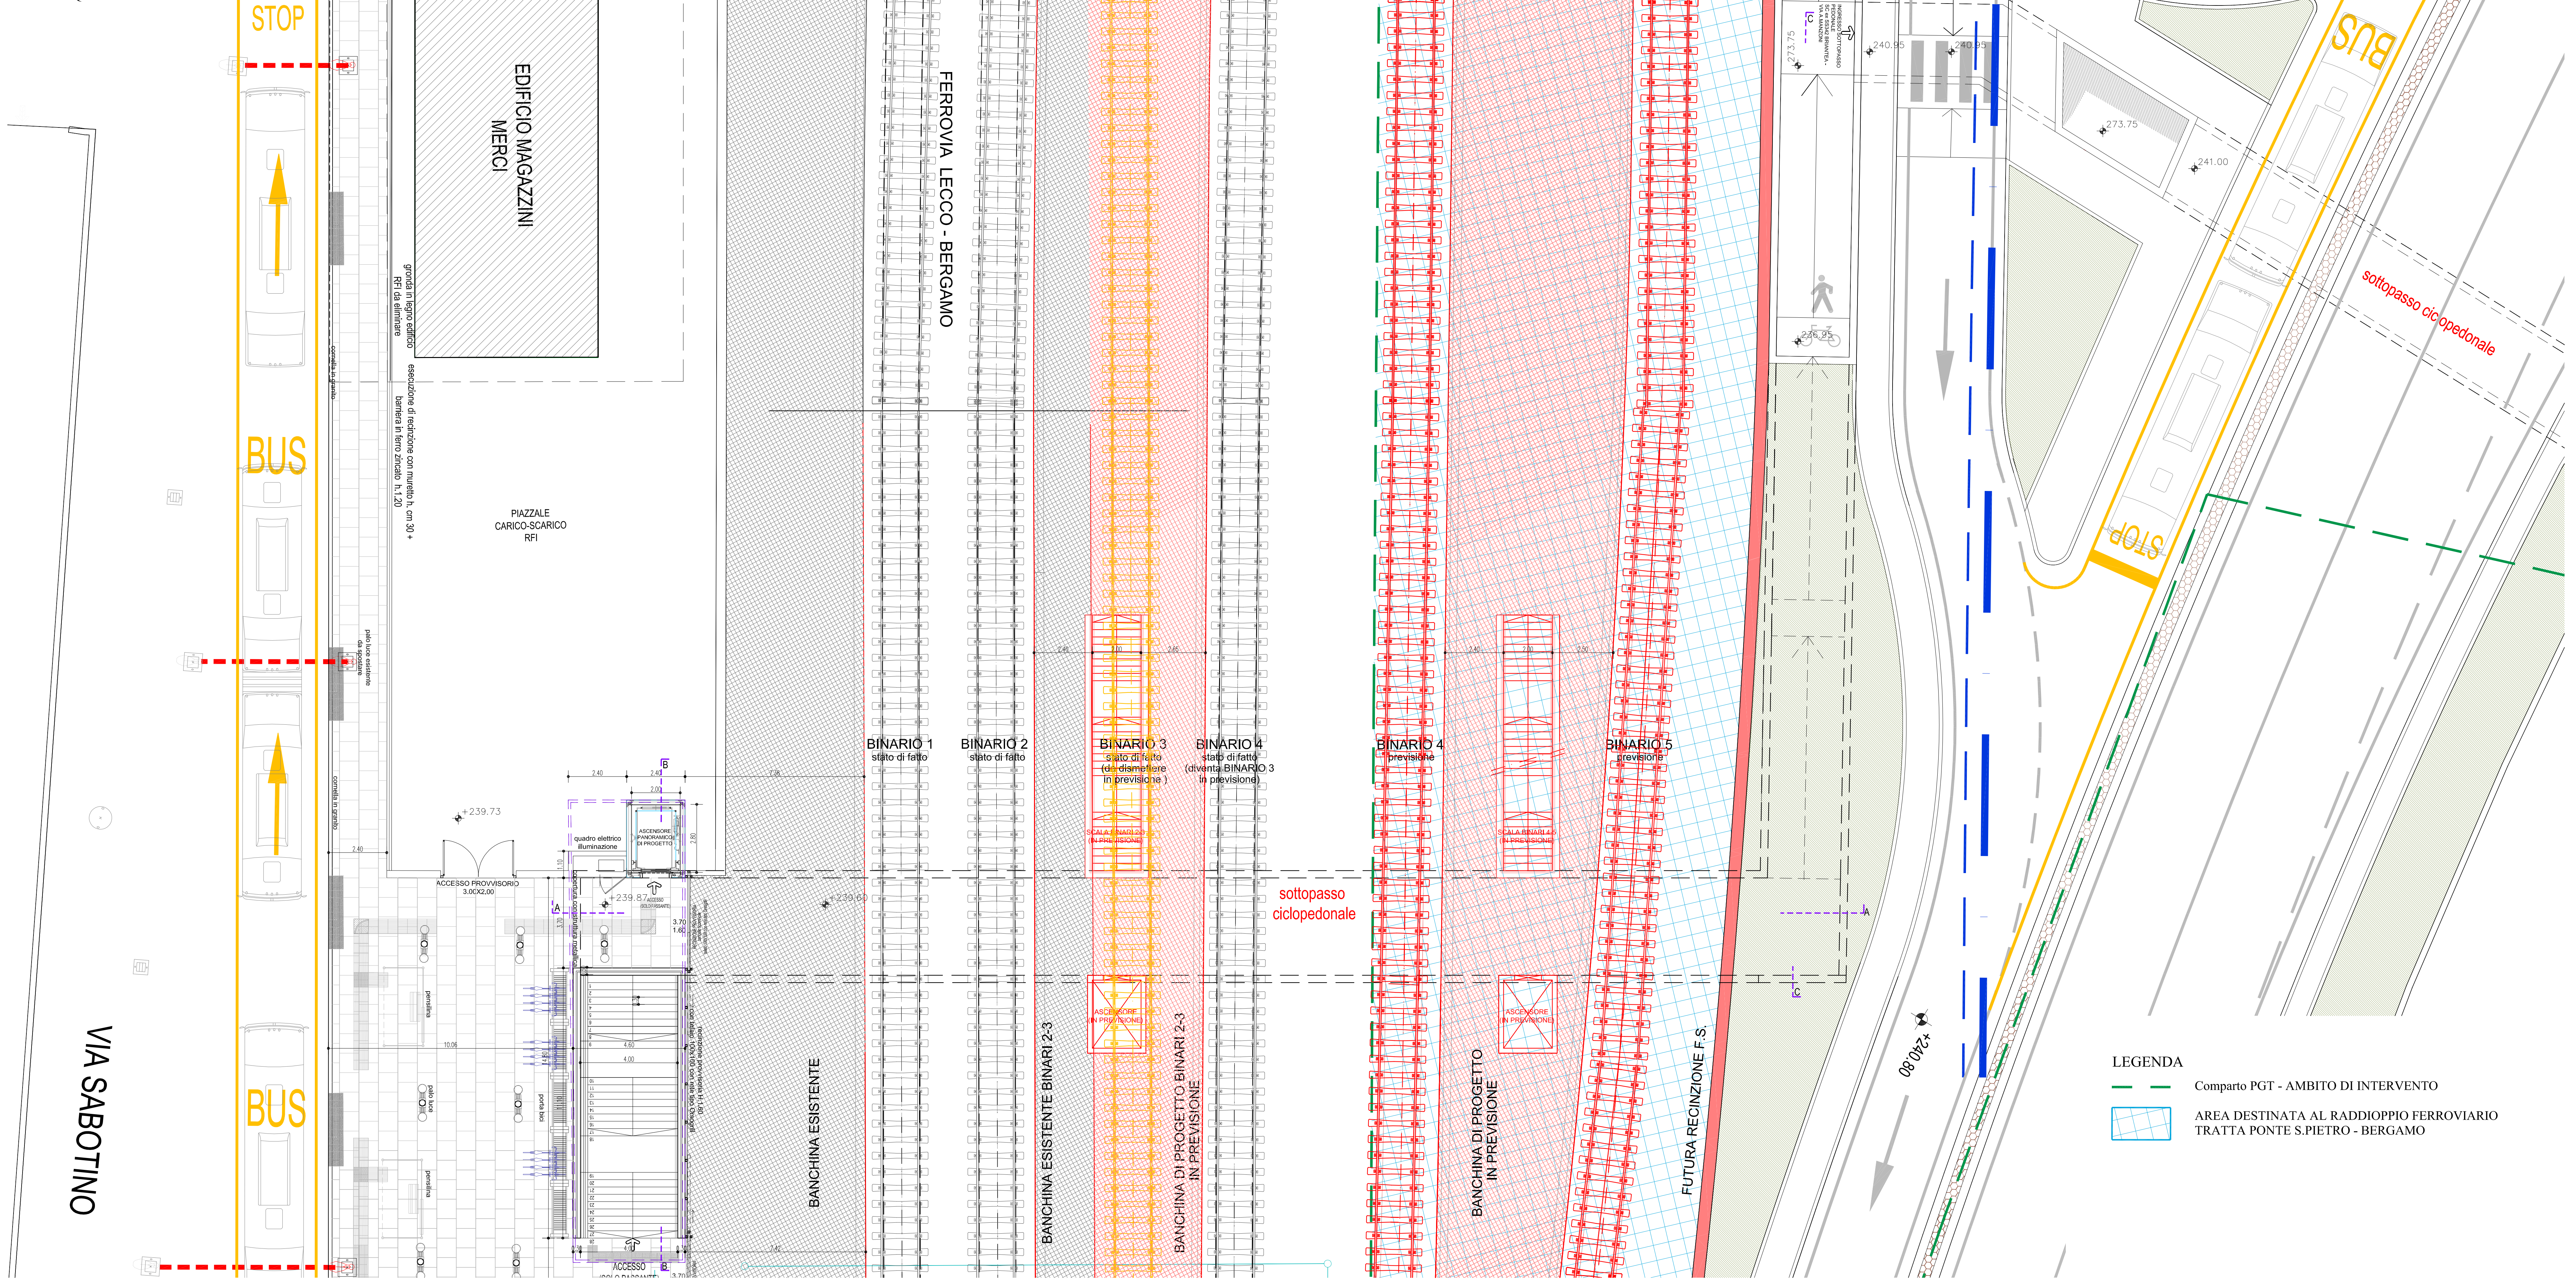

PIANTA SOTTOPASSO

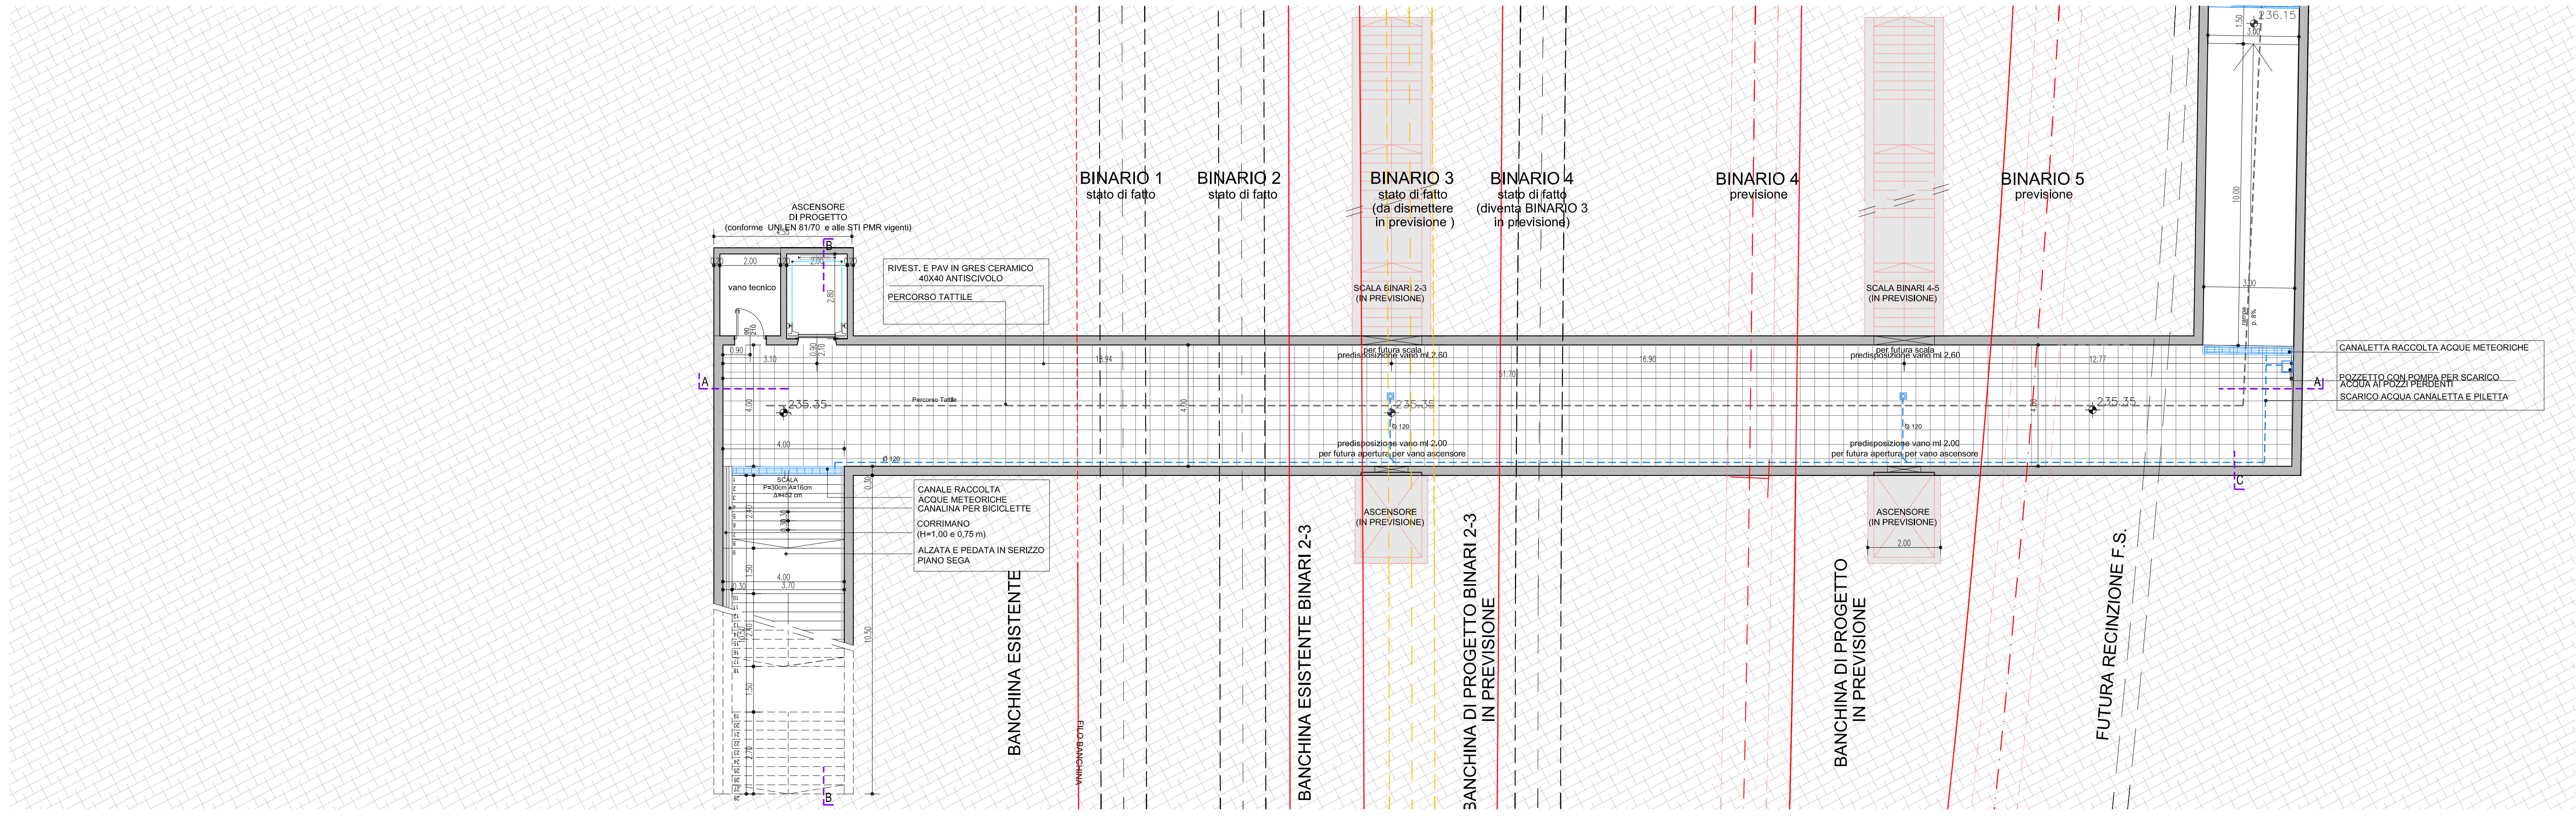

PROVINCIA DI BERGAMO

REGIONE LOMBARDIA

COMUNE DI PONTE SAN PIETRO

"POLO DI INTERSCAMBIO"

PROGETTO	PERMESSO DI COSTRUIRE ai sensi dell'art. 33 e seguenti della LR 11.03.2005 n°12 OPERE DI URBANIZZAZIONE		
COMMITTENTE	SICE S.r.l. Via S. Bernardino, 139/E 24126 - Bergamo Cod. Fisc. e P.IVA 01922260169 tel. 035/3231911 fax 035/3231912 e-mail: info@edilprogram.it		
PROGETTO ARCHITETTONICO	STUDIO ASSOCIATO BALBO Architettura & Urbanistica Via Verdi, 12 - 24121 Bergamo tel. 035/214161 fax 035/4135826 e-mail: info@studioassociatobalbo.it web site: www.studioassociatobalbo.it		

LAVORO	PROGETTO		
069	SOTTOPASSO PEDONALE (collegamento con parcheggio interscambio alla stazione)		
PIANTA SOTTOPASSO			
TAVOLA	DATA	AGG.	SCALA
09a	LUGLIO 2016	FEBBRAIO 2017 OTTOBRE 2017	1:100

IL PROGETTO È STATO REDATTO IN CONFORMITÀ CON LA LEGGE 11.03.2005 N°12 E CON LE DISPOSIZIONI DEL D.P.R. 11.03.2005 N°12 E CON LE DISPOSIZIONI DEL D.P.R. 11.03.2005 N°12 E CON LE DISPOSIZIONI DEL D.P.R. 11.03.2005 N°12