


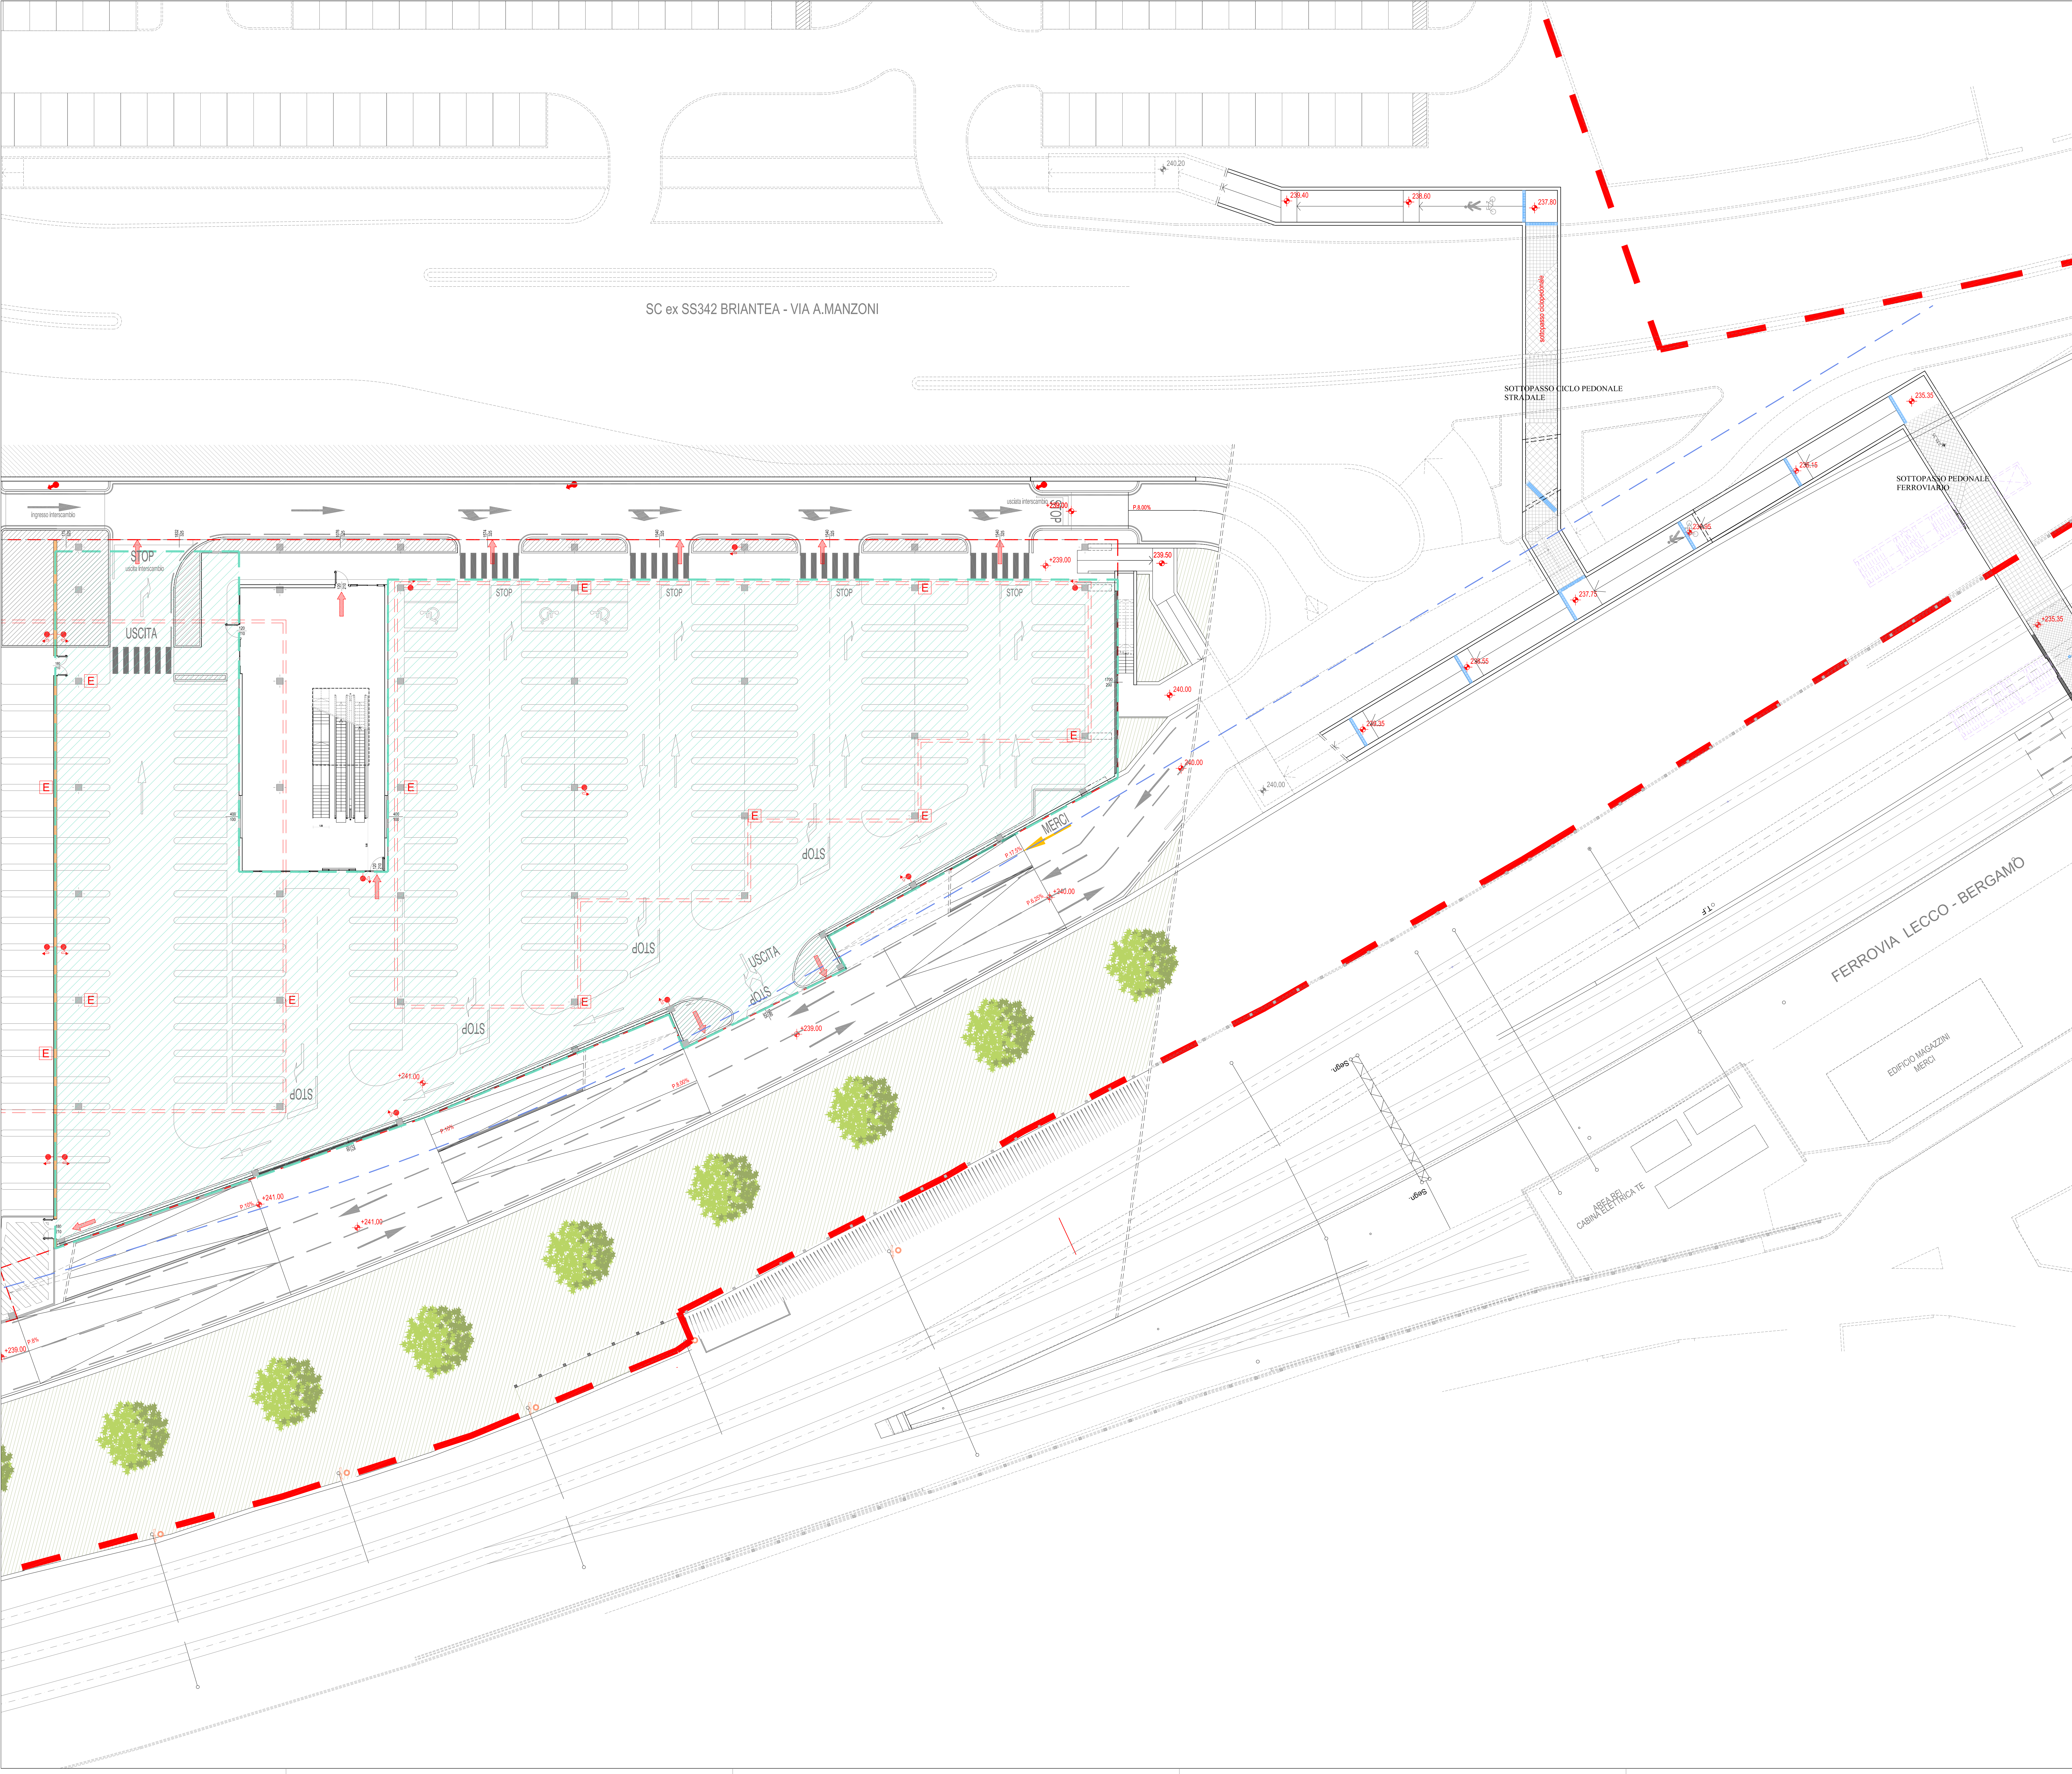

COMPARTO SUD
PARCHEGGIO DI INTERSCAMBIO
MQ.3.980,00

REGIONE LOMBARDIA
PROVINCIA DI BERGAMO

COMUNE DI PONTE SAN PIETRO				
"POLO DI INTERSCAMBIO"				
PROGETTO	PERMESSO DI COSTRUIRE in sensi dell'art. 33 e seguenti della LR 11.03.2005 n°12 OPERE DI URBANIZZAZIONE			
COMMITTENTE	SICE S.r.l. Via S. Bernardino, 139/E 24126 - Bergamo - ITALY Cod. Fisc. e P.IVA 01922260169 tel. 035/3231911 fax 035/3231912 e-mail: info@edilprogram.it			
PROGETTO ARCHITETTONICO	STUDIO ASSOCIATO BALBO Architettura & Urbanistica Via Verdi, 12 - 24121 Bergamo tel. 035/214161 fax 035/4135826 e-mail: info@studioassociatobalbo.it web site: www.studioassociatobalbo.it			
LAVORO	PROGETTO			
069	COMPARTO SUD PARCHEGGIO DI INTERSCAMBIO			
TAVOLA	DATA	AGG.	SCALA	
11	APRILE 2015	LEGGIO 2016 OTTOBRE 2017	1:200	

1. STUDIO DELLA SOSTENIBILITÀ AMBIENTALE E SOCIALE DEL PROGETTO
2. PROGETTO PRELIMINARE
3. PROGETTO DEFINITIVO
4. PROGETTO ESECUTIVO
5. PROGETTO DI COSTRUZIONE
6. PROGETTO DI REALIZZAZIONE
7. PROGETTO DI MANUTENZIONE
8. PROGETTO DI RISTRUTTURAZIONE
9. PROGETTO DI RICOstruzione
10. PROGETTO DI RICOstruzione
11. PROGETTO DI RICOstruzione