


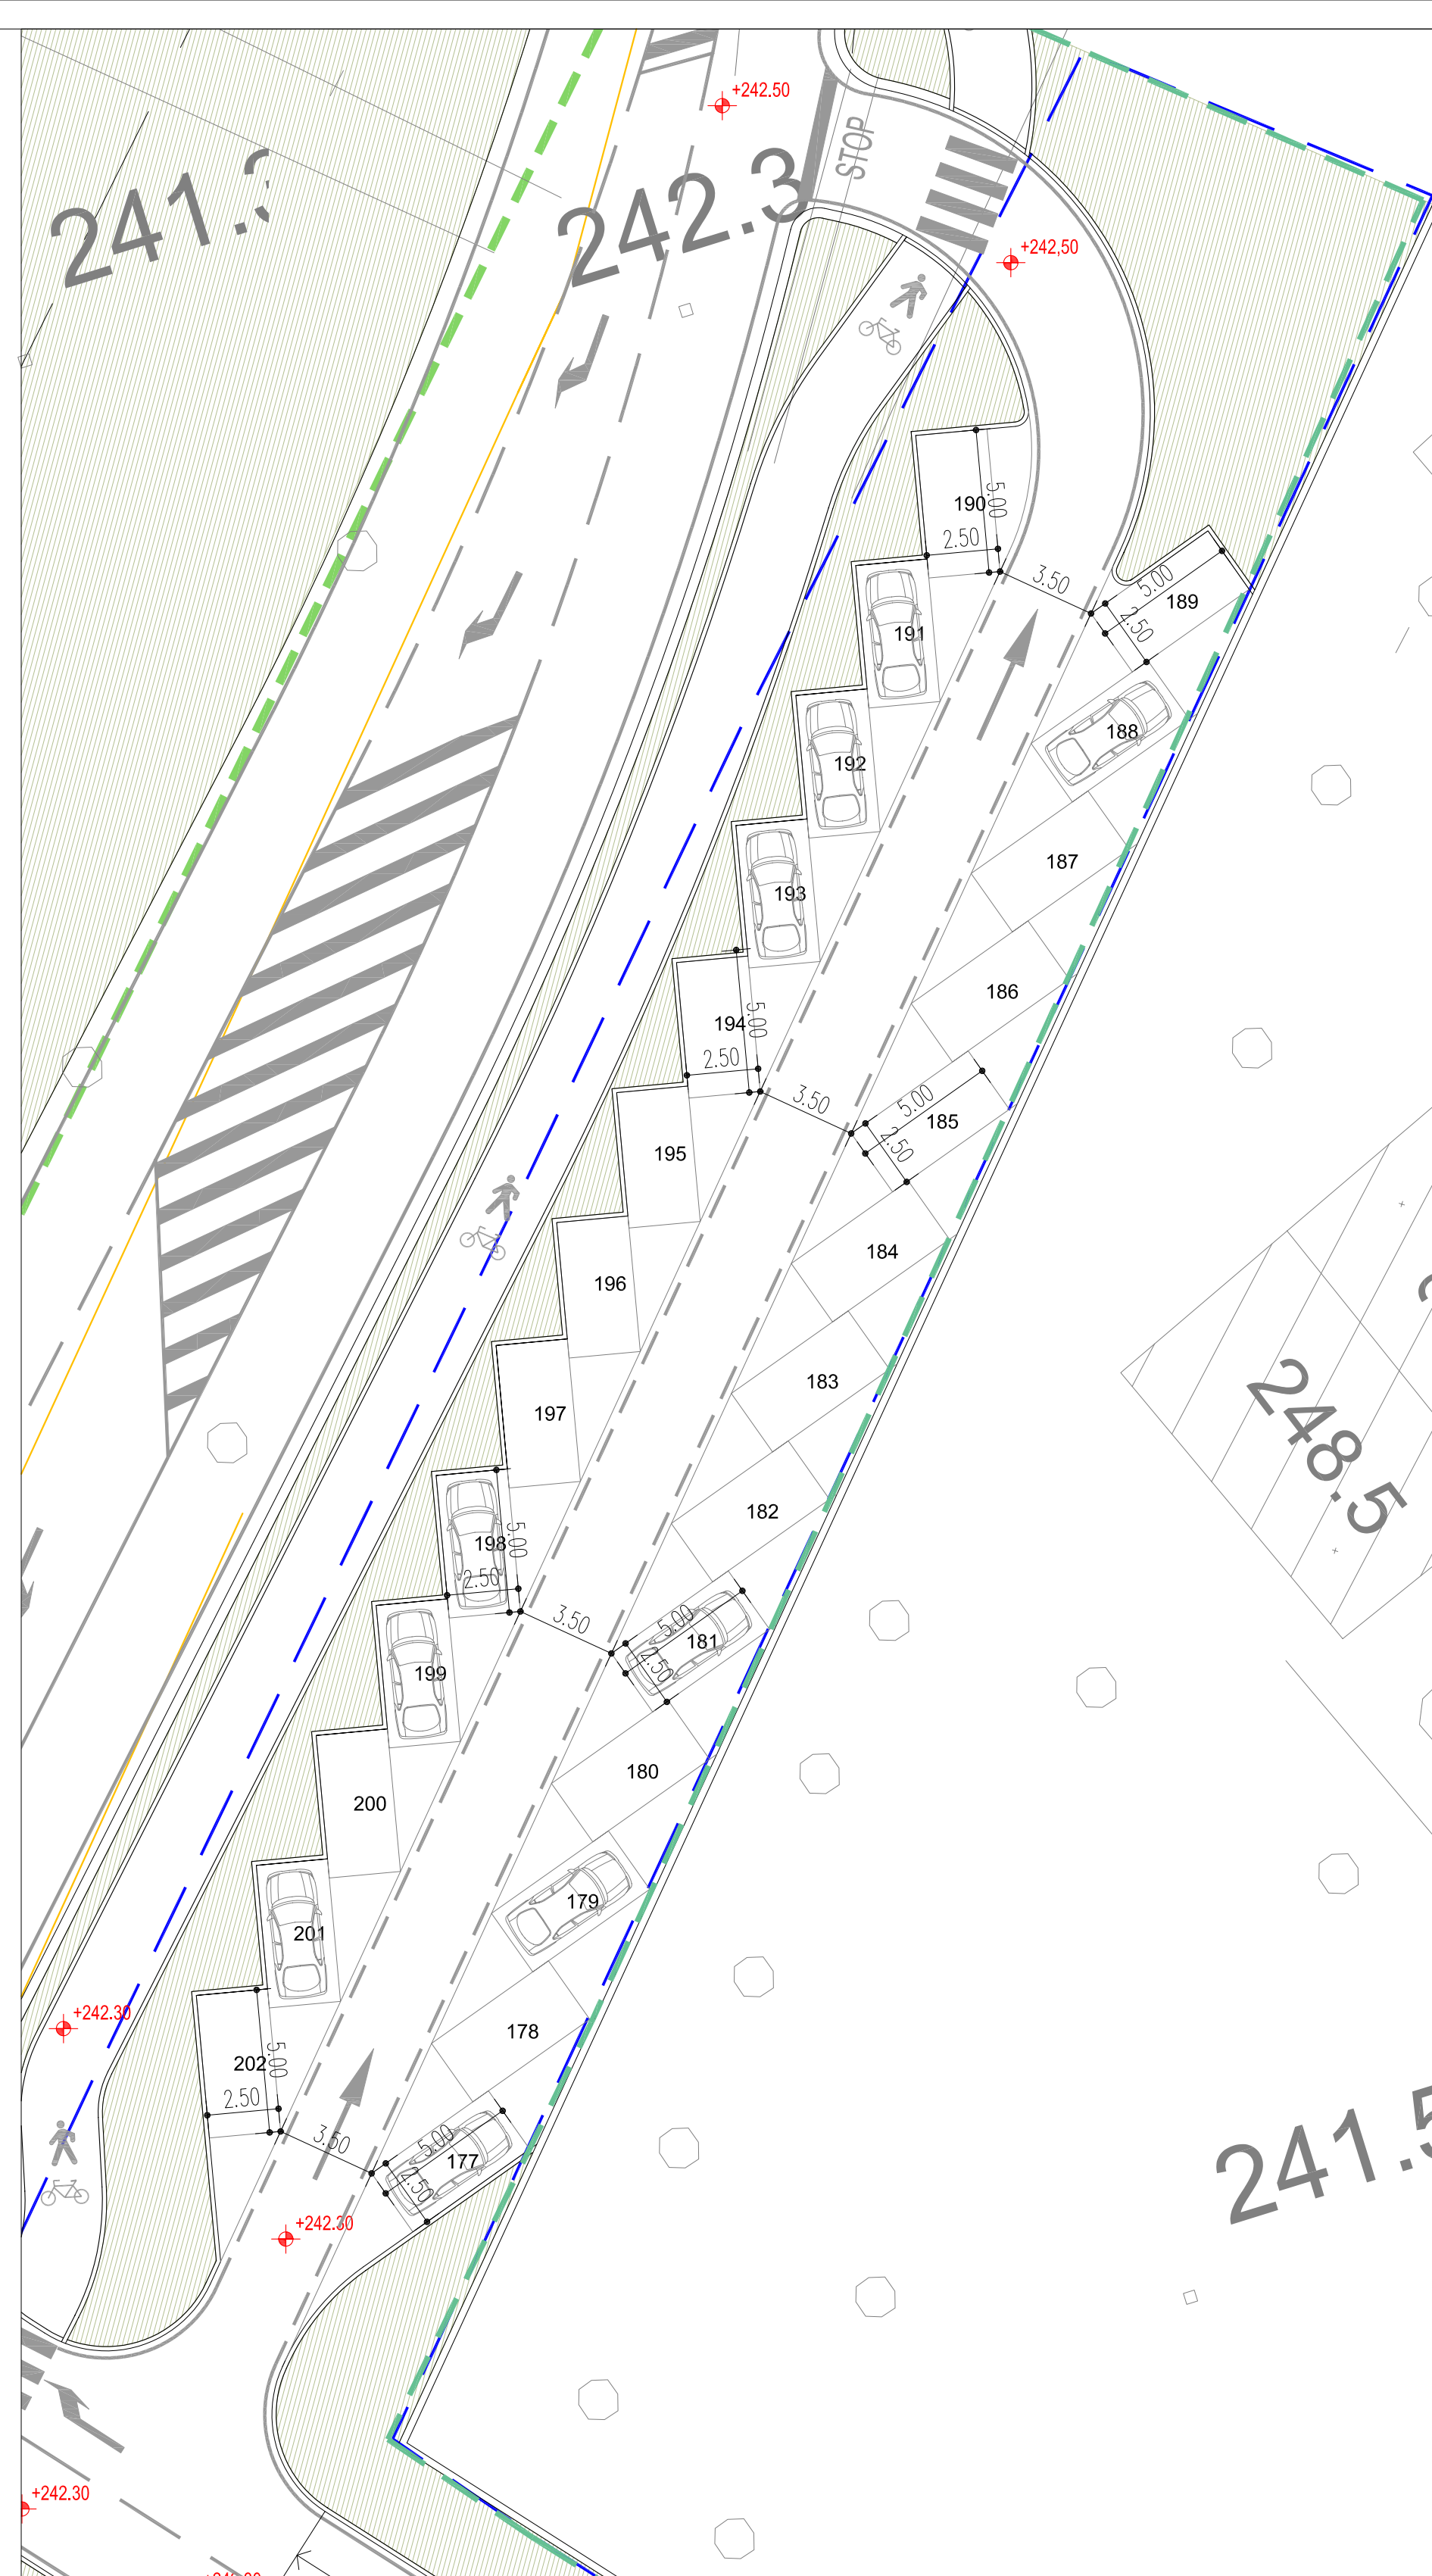

LEGENDA

Comparto PGT - AMBITO DI INTERVENTO

AREA DI PROPRIETA' SICE

NORD BRIANTEA

A EDIFICI DI PROGETTO

PROVINCIA DI BERGAMO

REGIONE LOMBARDIA

COMUNE DI PONTE SAN PIETRO

"POLO DI INTERSCAMBIO"

PROGETTO	PERMESSO DI COSTRUIRE ai sensi dell'art. 33 e seguenti della LR 11.03.2005 n°12 OPERE DI URBANIZZAZIONE		
COMMITTENTE	SICE S.r.l. Via S. Bernardino, 139/E 24126 - Bergamo Cod. Fisc. e P.IVA 01922260169 tel. 035/3231911 fax 035/3231912 e-mail: info@edilprogram.it		
PROGETTO ARCHITETTONICO	STUDIO ASSOCIATO BALBO Architettura & Urbanistica Via Verdi, 12 - 24121 Bergamo ITALY tel. 035/214161 fax. 035/4135/326 e-mail: info@studioassociatobalbo.it web site: www.studioassociatobalbo.it		

LAVORO	PROGETTO		
069	COMPARTO NORD PIANTA PT-1°PIANO		
TAVOLA	DATA	AGG.	SCALA
13	LUGLIO 2016	MARZO 2017 OTTOBRE 2017	1:200

IL PROGETTO È STATO REDATTO IN OTTOBRE 2017 E HA SOGGETTO IL COMPARTO NORD PIANTA PT-1°PIANO. IL PROGETTO È STATO REDATTO IN OTTOBRE 2017 E HA SOGGETTO IL COMPARTO NORD PIANTA PT-1°PIANO.

SC ex SS342 BRIANTEA - VIA A.MANZONI